

VAK
svazku obcí Plumlov Vícov
ul. Rudé armády č. 302, 798 03 PLUMLOV

HANOUSEK s.r.o.

Barákova 2745/41,
Ing. František Hanousek, projektant
Barákova 2745/41
796 01 Prostějov

č.j. 104-22 VI/Za

vyřizuje: Ing. Aleš Zapletal

Plumlov 1.11. 2022

Věc: Vyjádření k PD ve stupni DSP a DPS stavby: „PEO, VHO a výsadba zeleně v k.ú. Vícov-II. etapa“ Vícov

VAK svazek obcí Plumlov-Vícov je provozovatelem vodovodu pro veřejnou potřebu v obci Vícov. V bezprostřední blízkosti zájmové lokality zatravněné údolnice ZU1 a ZU2 se nalézá přiváděcí řad z VZ Pohodlí na VDJ Vícov dolní, který plánované zatravněné údolnice křížuje. Potrubí výtlačného řadu musí být i po provedených terénních úpravách uloženo v nezámrazné hloubce, tj. kryti cca 1,2 m pod niveletou upraveného terénu. Zásobovací řad je velmi důležitým řadem, který zajišťuje plynulé zásobování obcí Vícov a Plumlov pitnou vodou


Stavebník: Státní pozemkový úřad, Husinecká 1024/11a, 130 00 Praha 3-Žižkov, Krajský pozemkový úřad pro Olomoucký kraj, pobočka Prostějov, Aloise Krále 1552/4, 796 01 Prostějov

Projektant: HANOUSEK s.r.o., Ing. Fr. Hanousek

VAK svazku obcí Plumlov - Vícov, jako provozovatel vodovodu pro veřejnou potřebu v obci Vícov, nemá žádné výhrady k záměru realizace akce a souhlasí s plánovanou realizací akce: „PEO, VHO a výsadba zeleně v k.ú. Vícov-II. etapa“ Vícov

za předpokladu respektování a dodržení našich níže uvedených podmínek:


1. PEO, VHO a výsadba zeleně budou realizovány dle předložené a předem odsouhlasené projektové dokumentace. Investor před zahájením prací požádá odpovědného zástupce provozovatele k vytýčení vodovodního přiváděče v prostoru ZU1 a ZU2 z VZ Pohodlí na VDJ Vícov dolní. V místech křížení a provádění zemních prací je nutné termín realizace a vlastní postup prací konzultovat s provozovatelem vodovodu. Při křížení nebo souběhu s námi provozovaným vodovodem budou dodrženy příslušné ČSN, zvláště pak ČSN: Prostorové uspořádání sítí technického vybavení. Minimální hloubka uložení potrubí a jeho krytí po provedení úpravy terénu nesmí klesnout pod 120 cm. V blízkosti zájmového území se mohou vykytovat armatury přiváděče jako jsou hydranty, sloužící jako kalníky a vzdušníky, případně automatické vzdušníky. Ty musí zůstat přístupné nepoškozené, funkční a provozuschopné.
2. V případě nutné úpravy výšky armatur je nutno je přizpůsobit nebo upravit dle místa uložení. I za předpokladu provedení úpravy jednotlivých armatur na náklady investora. Poklopy a jiné povrchové znaky vodovodu musí čnít min. cca 15 cm nad okolní terén tak, aby byly v terénu zřetelné. Povrchové znaky musí být upraveny proti poškození ze strany např. zemědělské techniky nebo strojů a zařízení, které budou sloužit k údržbě PEO nebo VHO.
3. Po dohodě s investorem musí být zajištěn provozovateli příjezd k vodárenským objektům, jako jsou ovládací armatury na síti. V případě dotčení nebo poškození námi provozovaného zařízení bude neprodleně zhotovitel informovat zástupce provozovatele. Provozovatel vodovodu zajistí opravu poškozeného vodárenského zařízení, netýká se zemních prací. Ty zajistí investor akce. Náklady spojené s případnou opravou budou vyúčtovány zhotoviteli díla.
4. Platnost stanoviska 12 měsíců od data vydání.


VAK
svazku obcí
PLUMLOV - VÍCOV
Ing. Aleš Zapletal 798 03 PLUMLOV, ul. Rudé armády 302
VaK s.o. Plumlov-Vícov IČO 47921196 DIČ: CZ 47921196

telefon: 777 786 700
email: vakplumlov@volny.cz

bank. spojení: č.ú. 863289060277/0100

DIČ: CZ 47921196
IČO: 47921196

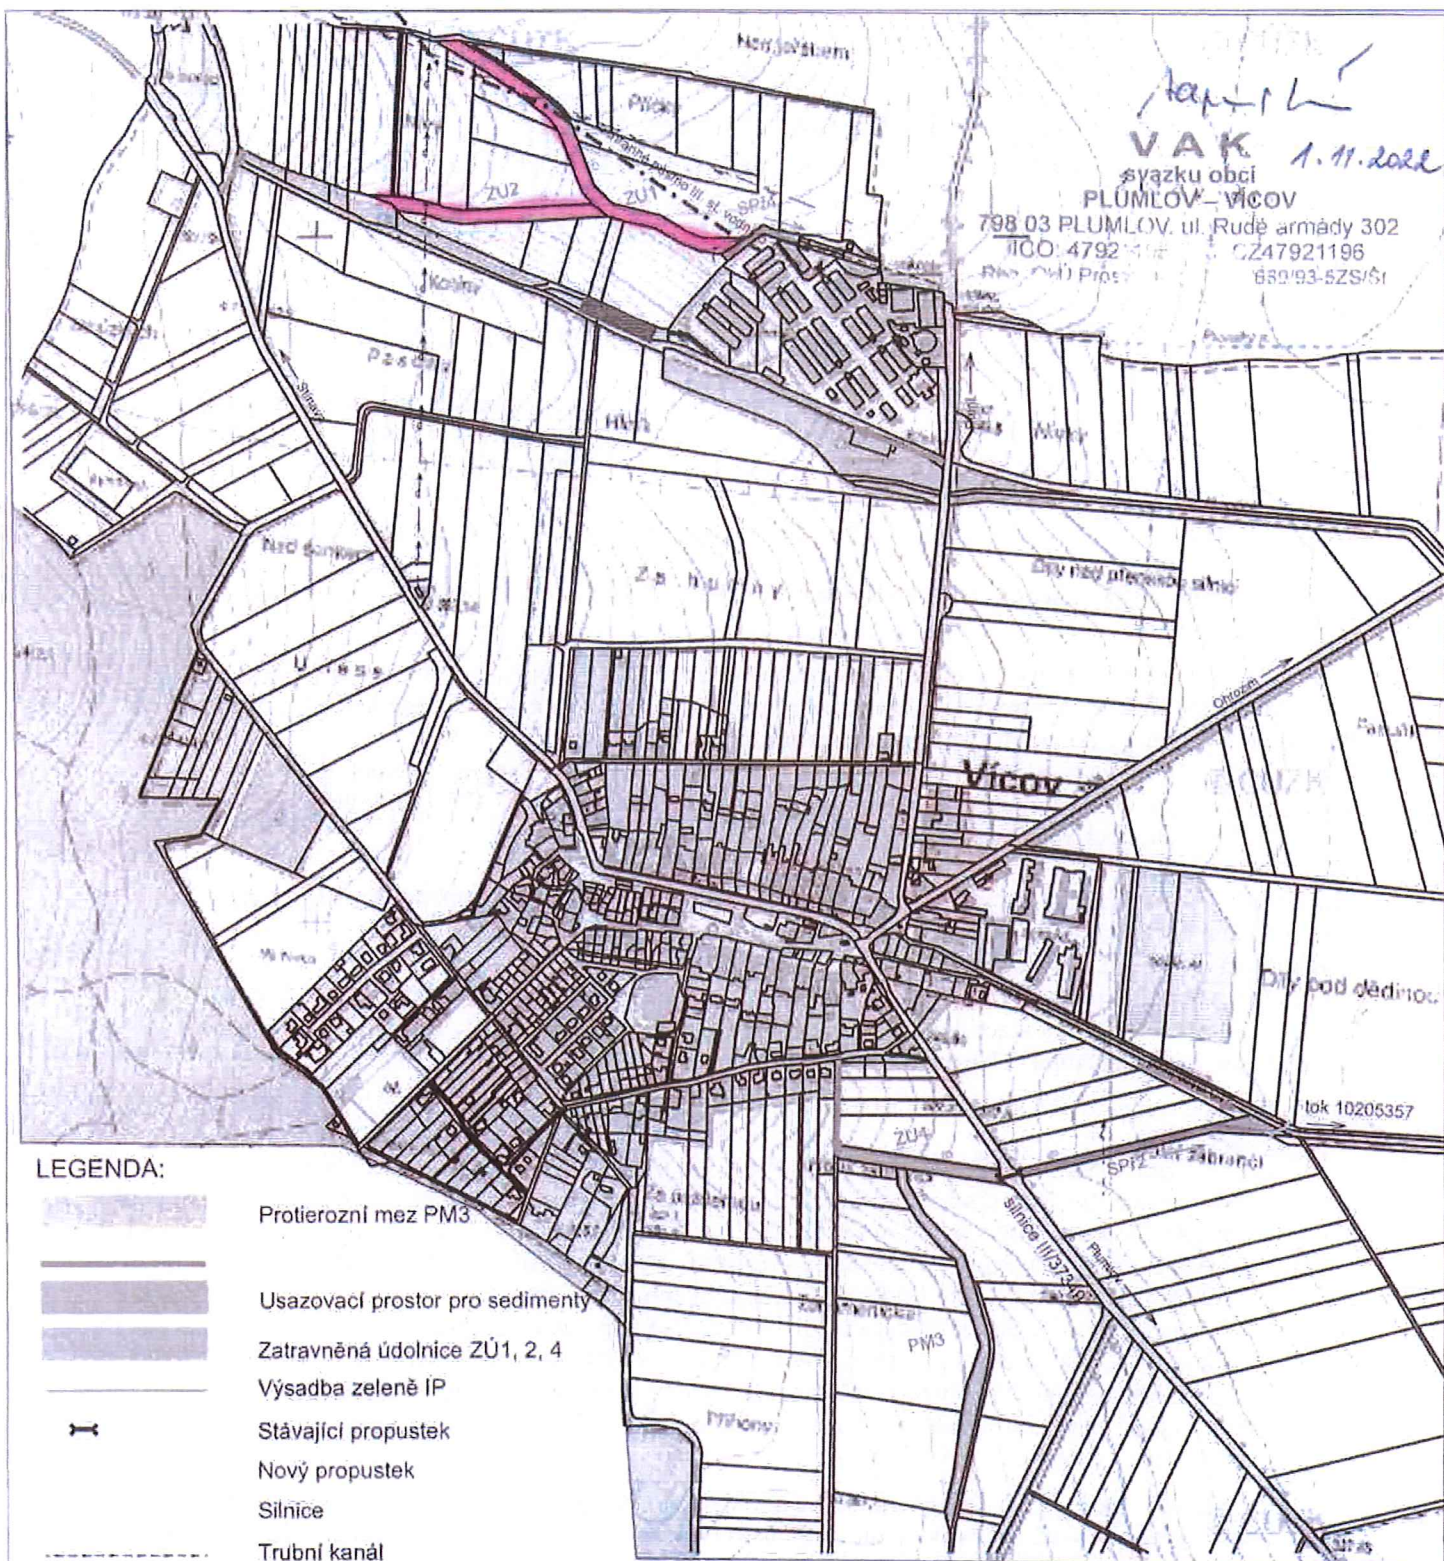

Veškeré inženýrské sítě jsou v PD uvedeny orientačně, před zahájením stavby musí být výtčeny v předstihu dle požadavků jednotlivých správců sítí!

VYPRACOVAL		ZODP. PROJ.	ODP. ZAST	Hanousek s.r.o. Barákova 41, Prostějov IČ: 29186404 tel. 582 331 013	
Ing. Miroslav Lošťák		Ing. Miroslav Lošťák	Ing. František Hanousek		
OBEC, k.ú.:		Vícov			
KRAJ, OBEC s rozš.pús.:		Olomoucký, Prostějov		ZAK. ČÍSLO	9/22
OBJEDNATEL:		Česká republika - Státní pozemkový úřad, Krajský pozemkový úřad pro Olomoucký kraj Pobočka Prostějov		ARCH. ČÍSLO	43/3
				DATUM	září 2022
AKCE: Stavba PEO, VHO a výsadba zeleně v k.ú Vícov - II. etapa				MĚŘÍTKO	1 : 10 000
				SOUŘ. SYSTÉMY	S-JTSK, BpV
				STUPEŇ	DSP
PŘÍLOHA:		Situace ZOV		Č. PŘÍLOHY	Č. KOPIE
				B.8.2	1

VZOROVÝ ŘEZ PRŮLEHEM ZU1 a 4 - M 1 : 100

VAK
 svazku obci
 PLUMLOV - VIC
 798 03 PLUMLOV ul. Rudolfa
 100 47 *Jan-11*

Výška hrázek a hloubka příkopu dle pracovních příčných řezů

[illegible]

