




Výkres pro zadávací dokumentaci komplexní pozemkové úpravy v k.ú. Velká Roudka

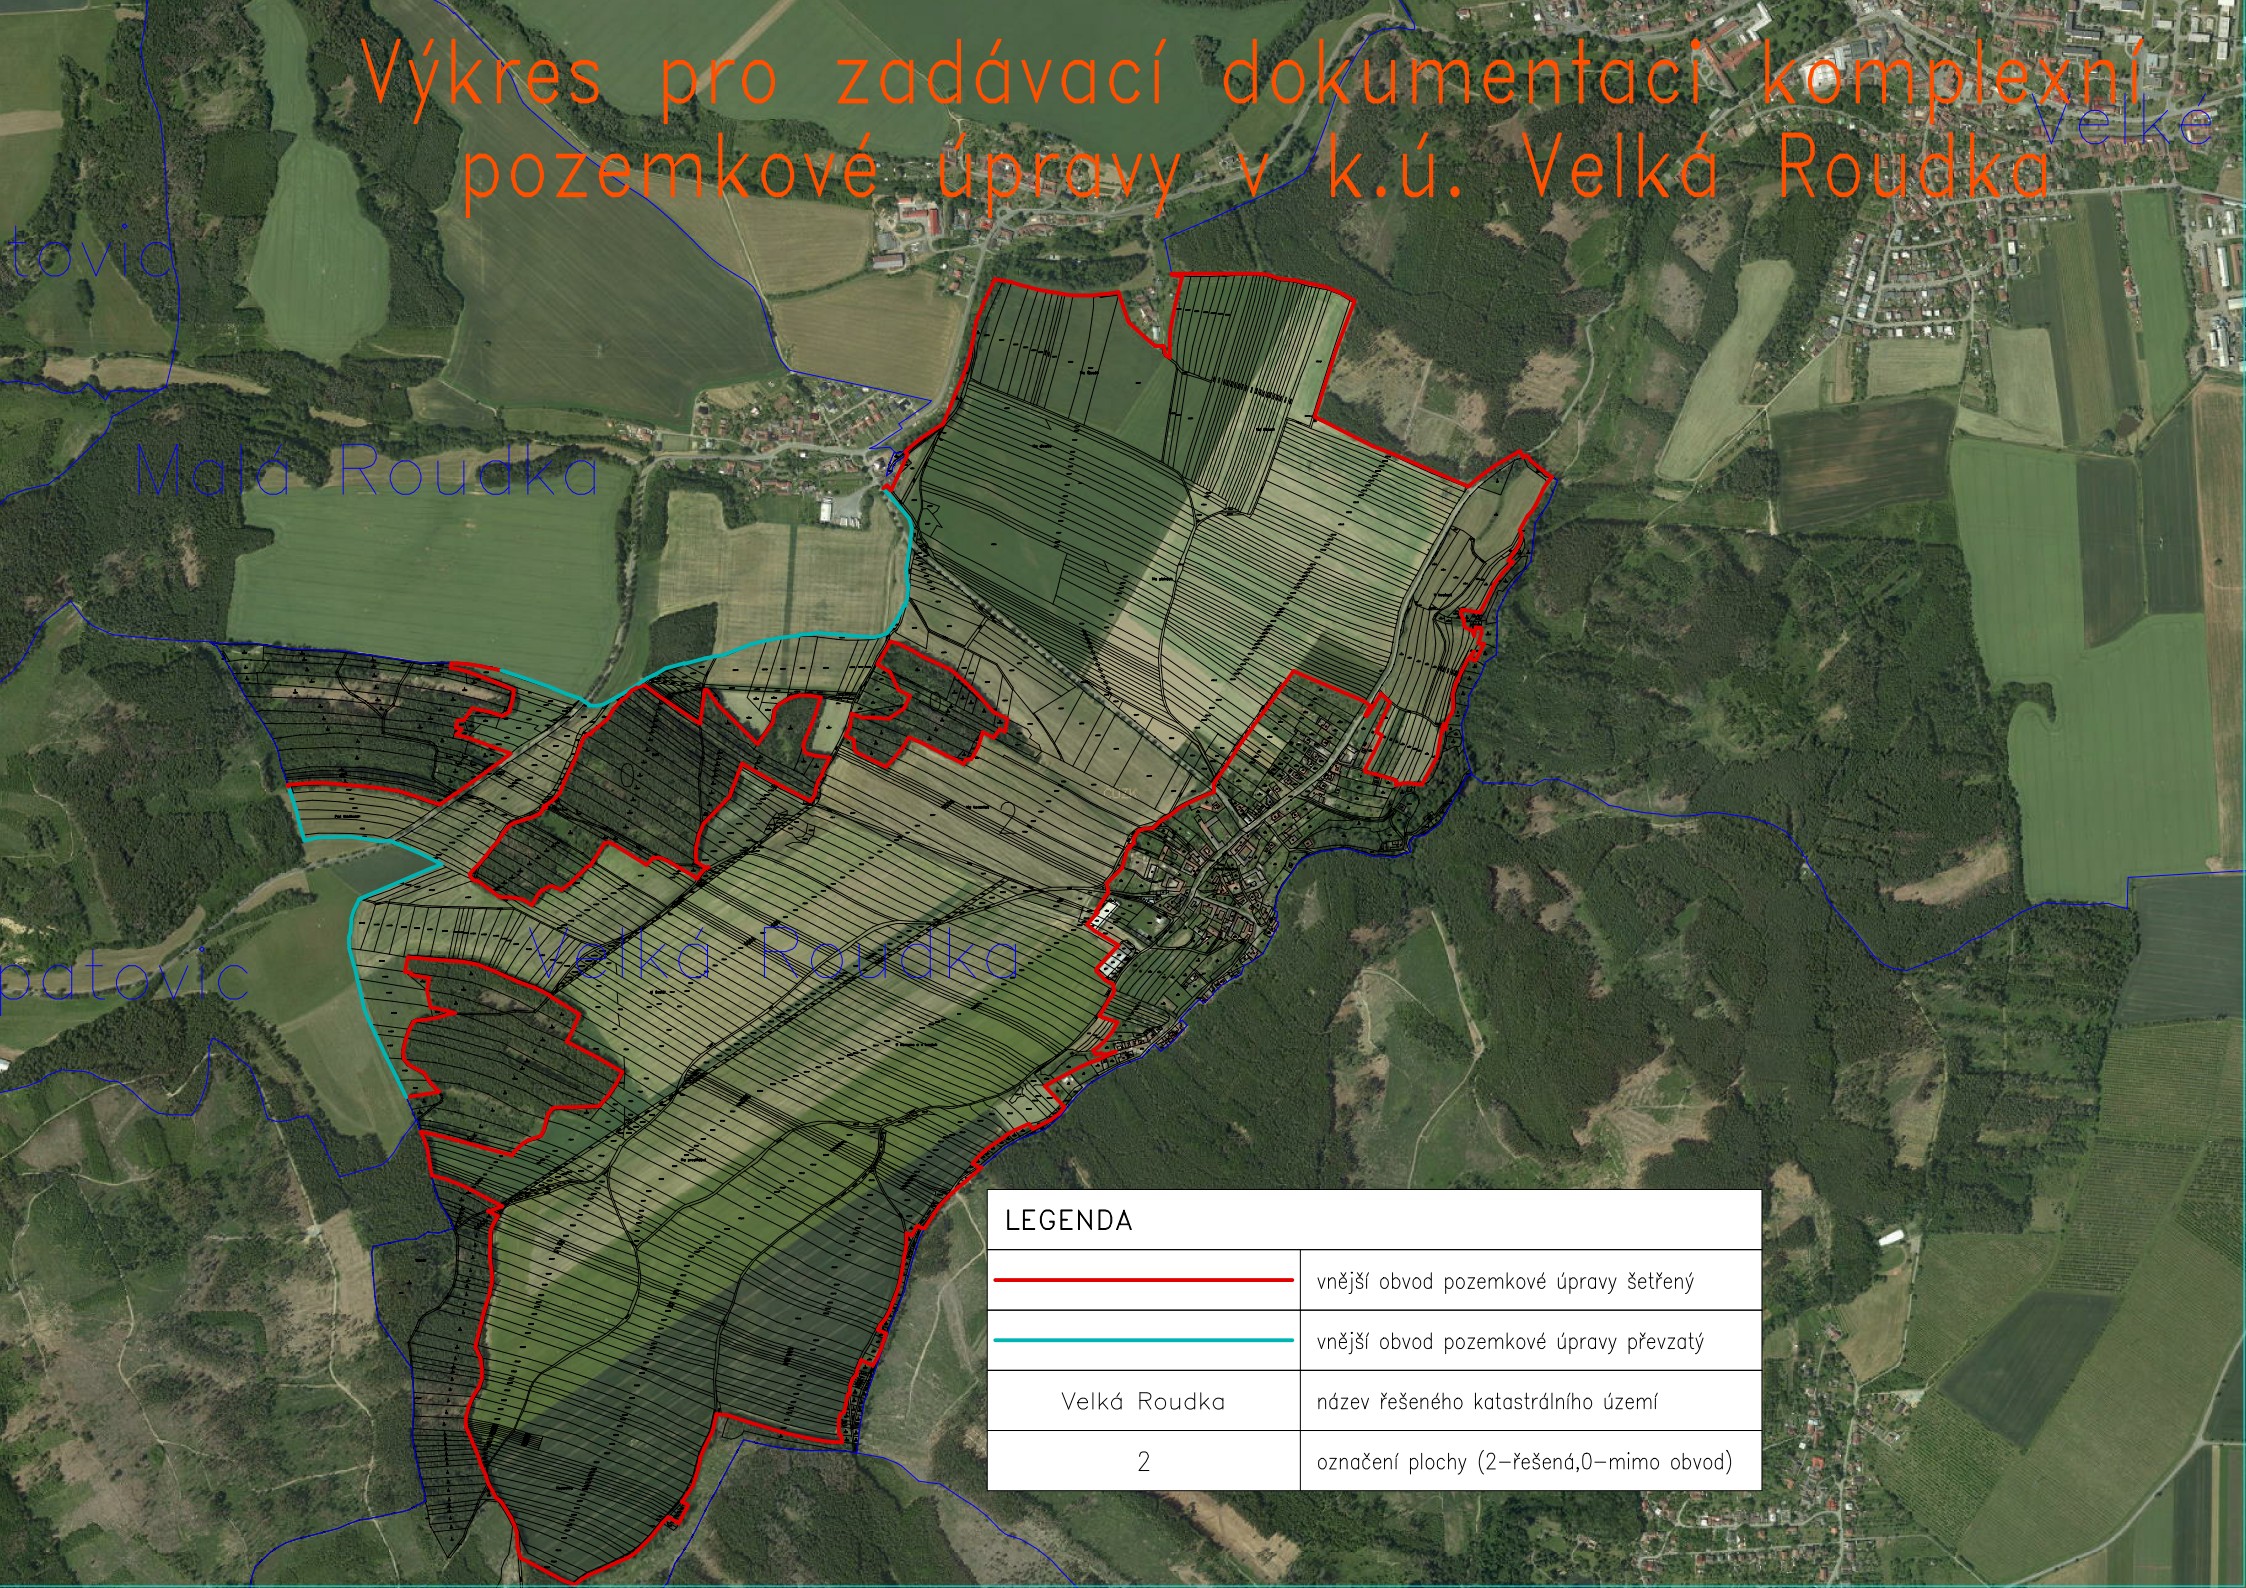

LEGENDA

	vnější obvod pozemkové úpravy šetřený
	vnější obvod pozemkové úpravy převzatý
Velká Roudka	název řešeného katastrálního území
2	označení plochy (2–řešená, 0–mimo obvod)