


LBC 15 U Ovčina - lokální biocentrum - schéma stromy

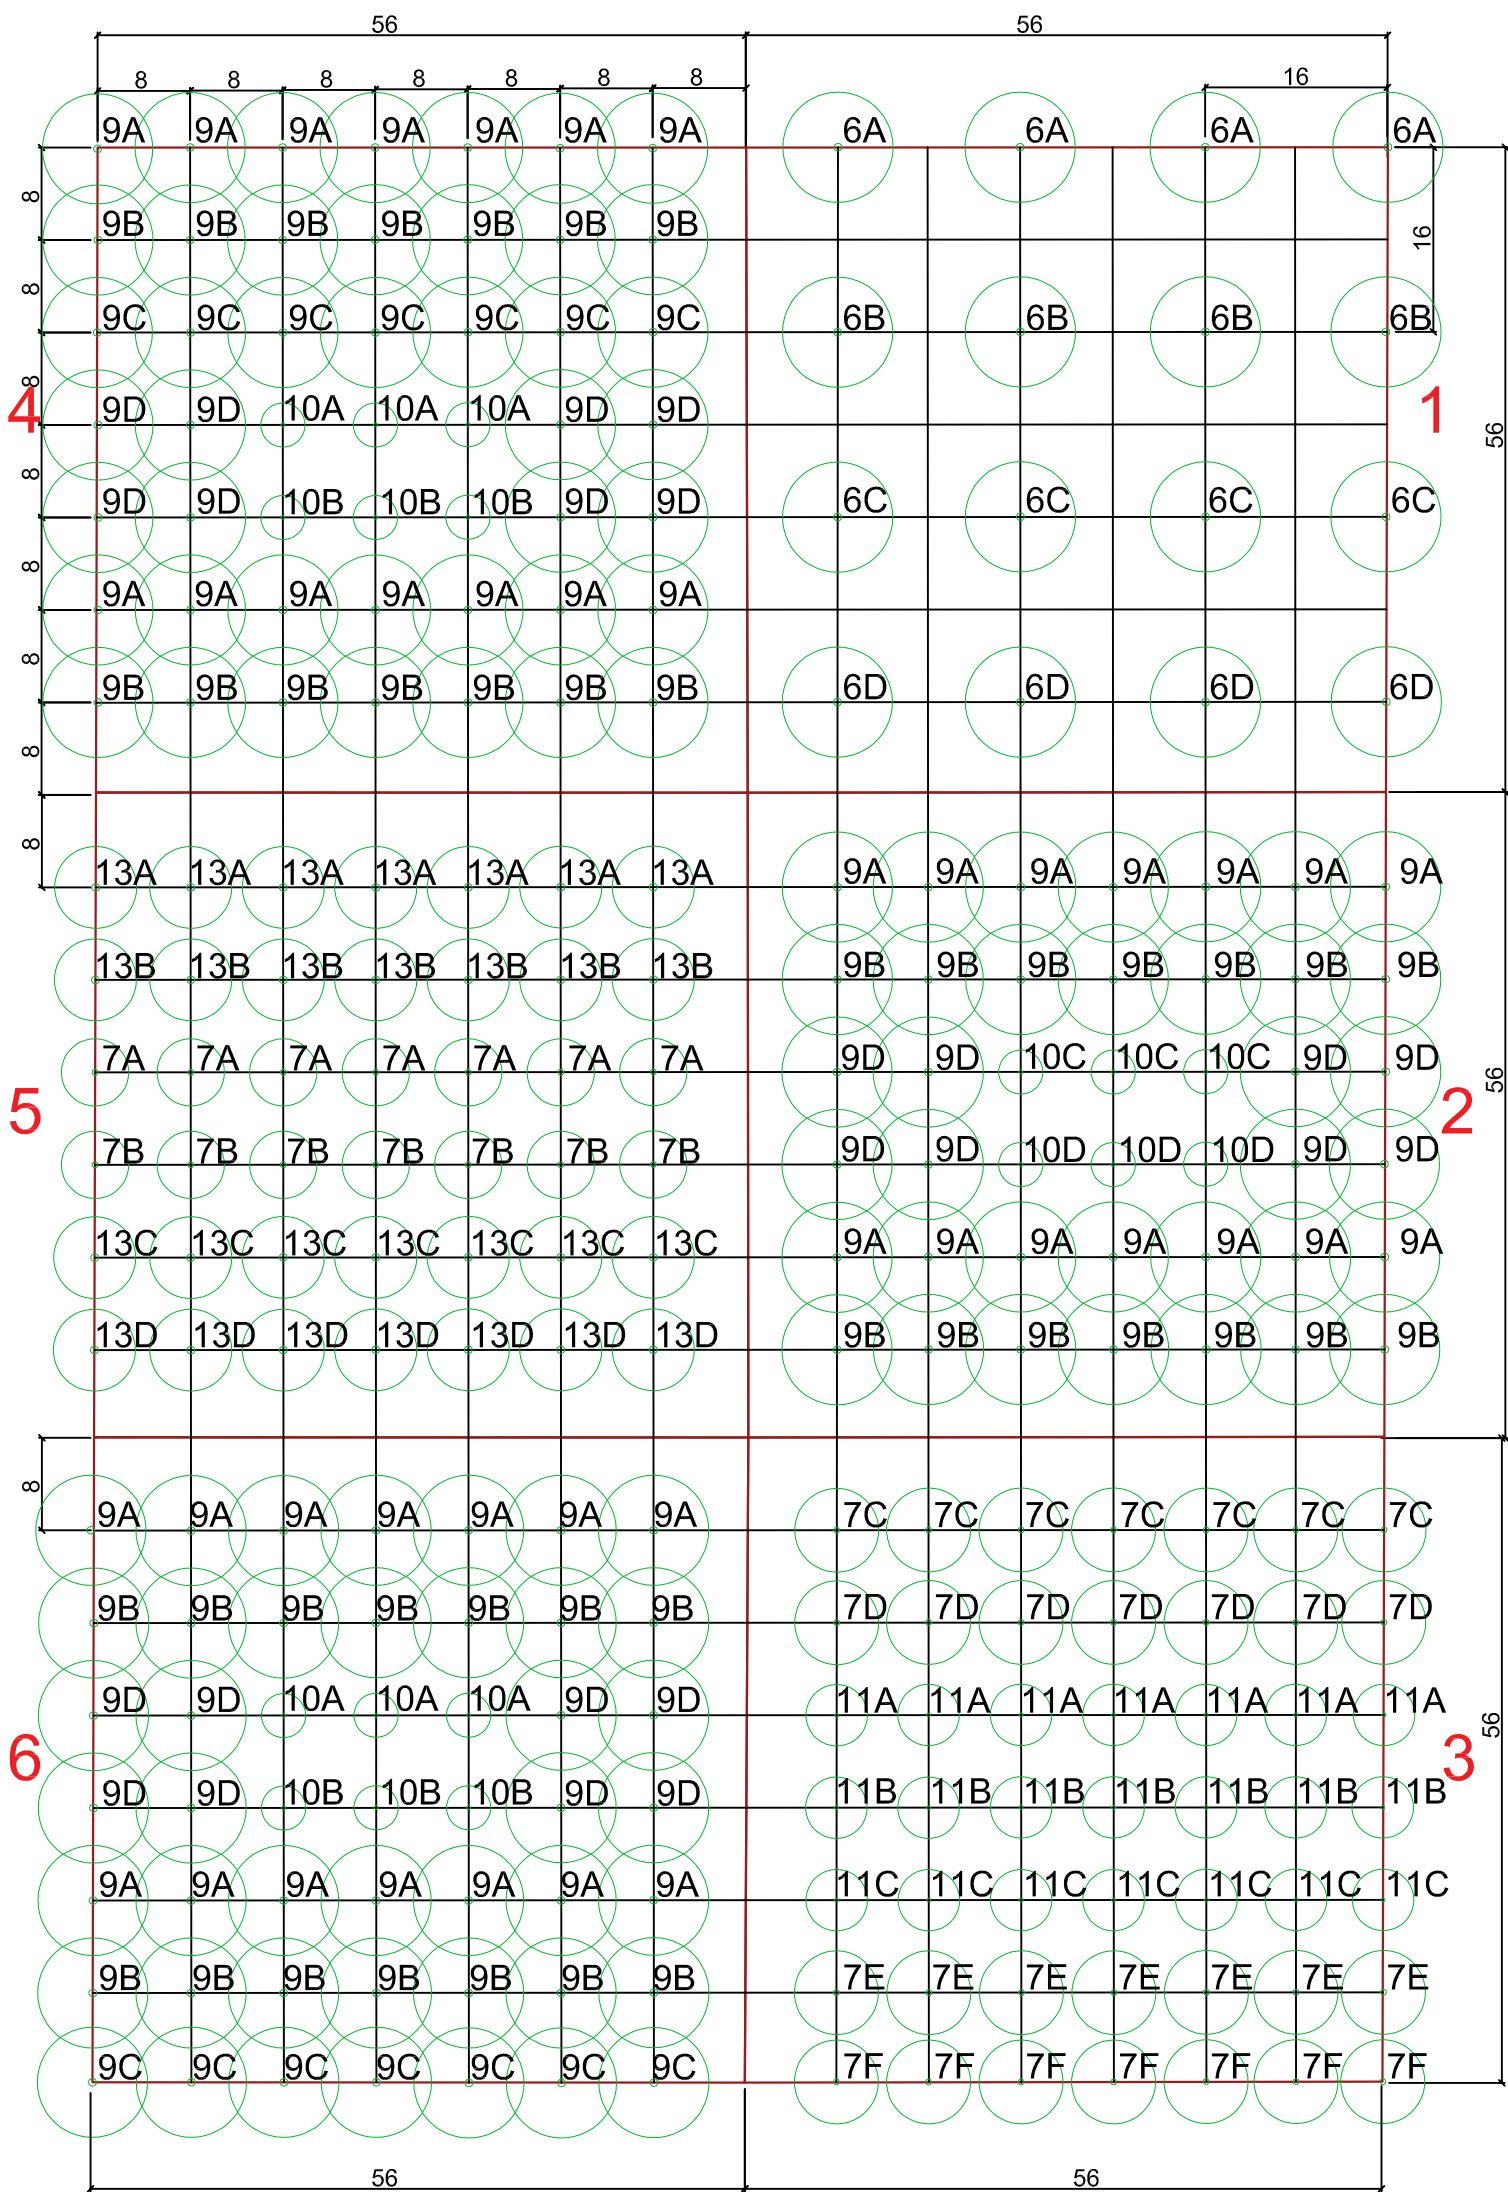

VÝSADBY:		
STROMY		CELKEM KS
6A	Juglans regia - ořešák královský	4
6B	Juglans regia - ořešák královský	4
6C	Juglans regia - ořešák královský	4
6D	Juglans regia - ořešák královský	4
7A	Malus domestica - jabloň domácí	7
7B	Malus domestica - jabloň domácí	7
7C	Malus domestica - jabloň domácí	7
7D	Malus domestica - jabloň domácí	7
7E	Malus domestica - jabloň domácí	7
7F	Malus domestica - jabloň domácí	7
9A	Prunus sp. - třešeň	42
9B	Prunus sp. - třešeň	42
9C	Prunus sp. - třešeň	14
9D	Prunus sp. - třešeň	24
10A	Prunus cerasus - višně obecná	6
10B	Prunus cerasus - višně obecná	6
10C	Prunus cerasus - višně obecná	3
10D	Prunus cerasus - višně obecná	3
11A	Prunus domestica - slivoň obecná	7
11B	Prunus domestica - slivoň obecná	7
11C	Prunus domestica - slivoň obecná	7
13A	Pyrus communis - hrušeň obecná	7
13B	Pyrus communis - hrušeň obecná	7
13C	Pyrus communis - hrušeň obecná	7
13D	Pyrus communis - hrušeň obecná	7

Realizace prvků PSZ LBK, LBC a PEO v k.ú. Ctiněves		Gabriel s.r.o. Terežín, České Kopistky 208 412 01 Litoměřice Tel.: 412 01 208	
Stavba:	ČR-SPÚ, KPÚ PRO ÚSTECKÝ KRAJ, POB. LITOMĚŘICE	Datum:	září 2021
Investor:		Paré:	
Vypracoval:			
Název výkresu:	Plán výsadeb LBC 15 - schéma výsadeb - sad		7
		Číslo výkresu:	