

## LBC 15 U Ovčina - lokální biocentrum - 32259m<sup>2</sup>


p.č. 713

STROMY - 248ks

KEŘE - 94ks

LUČNÍ TRÁVNÍK - 32259m<sup>2</sup>

OPLOCENKA - 677m

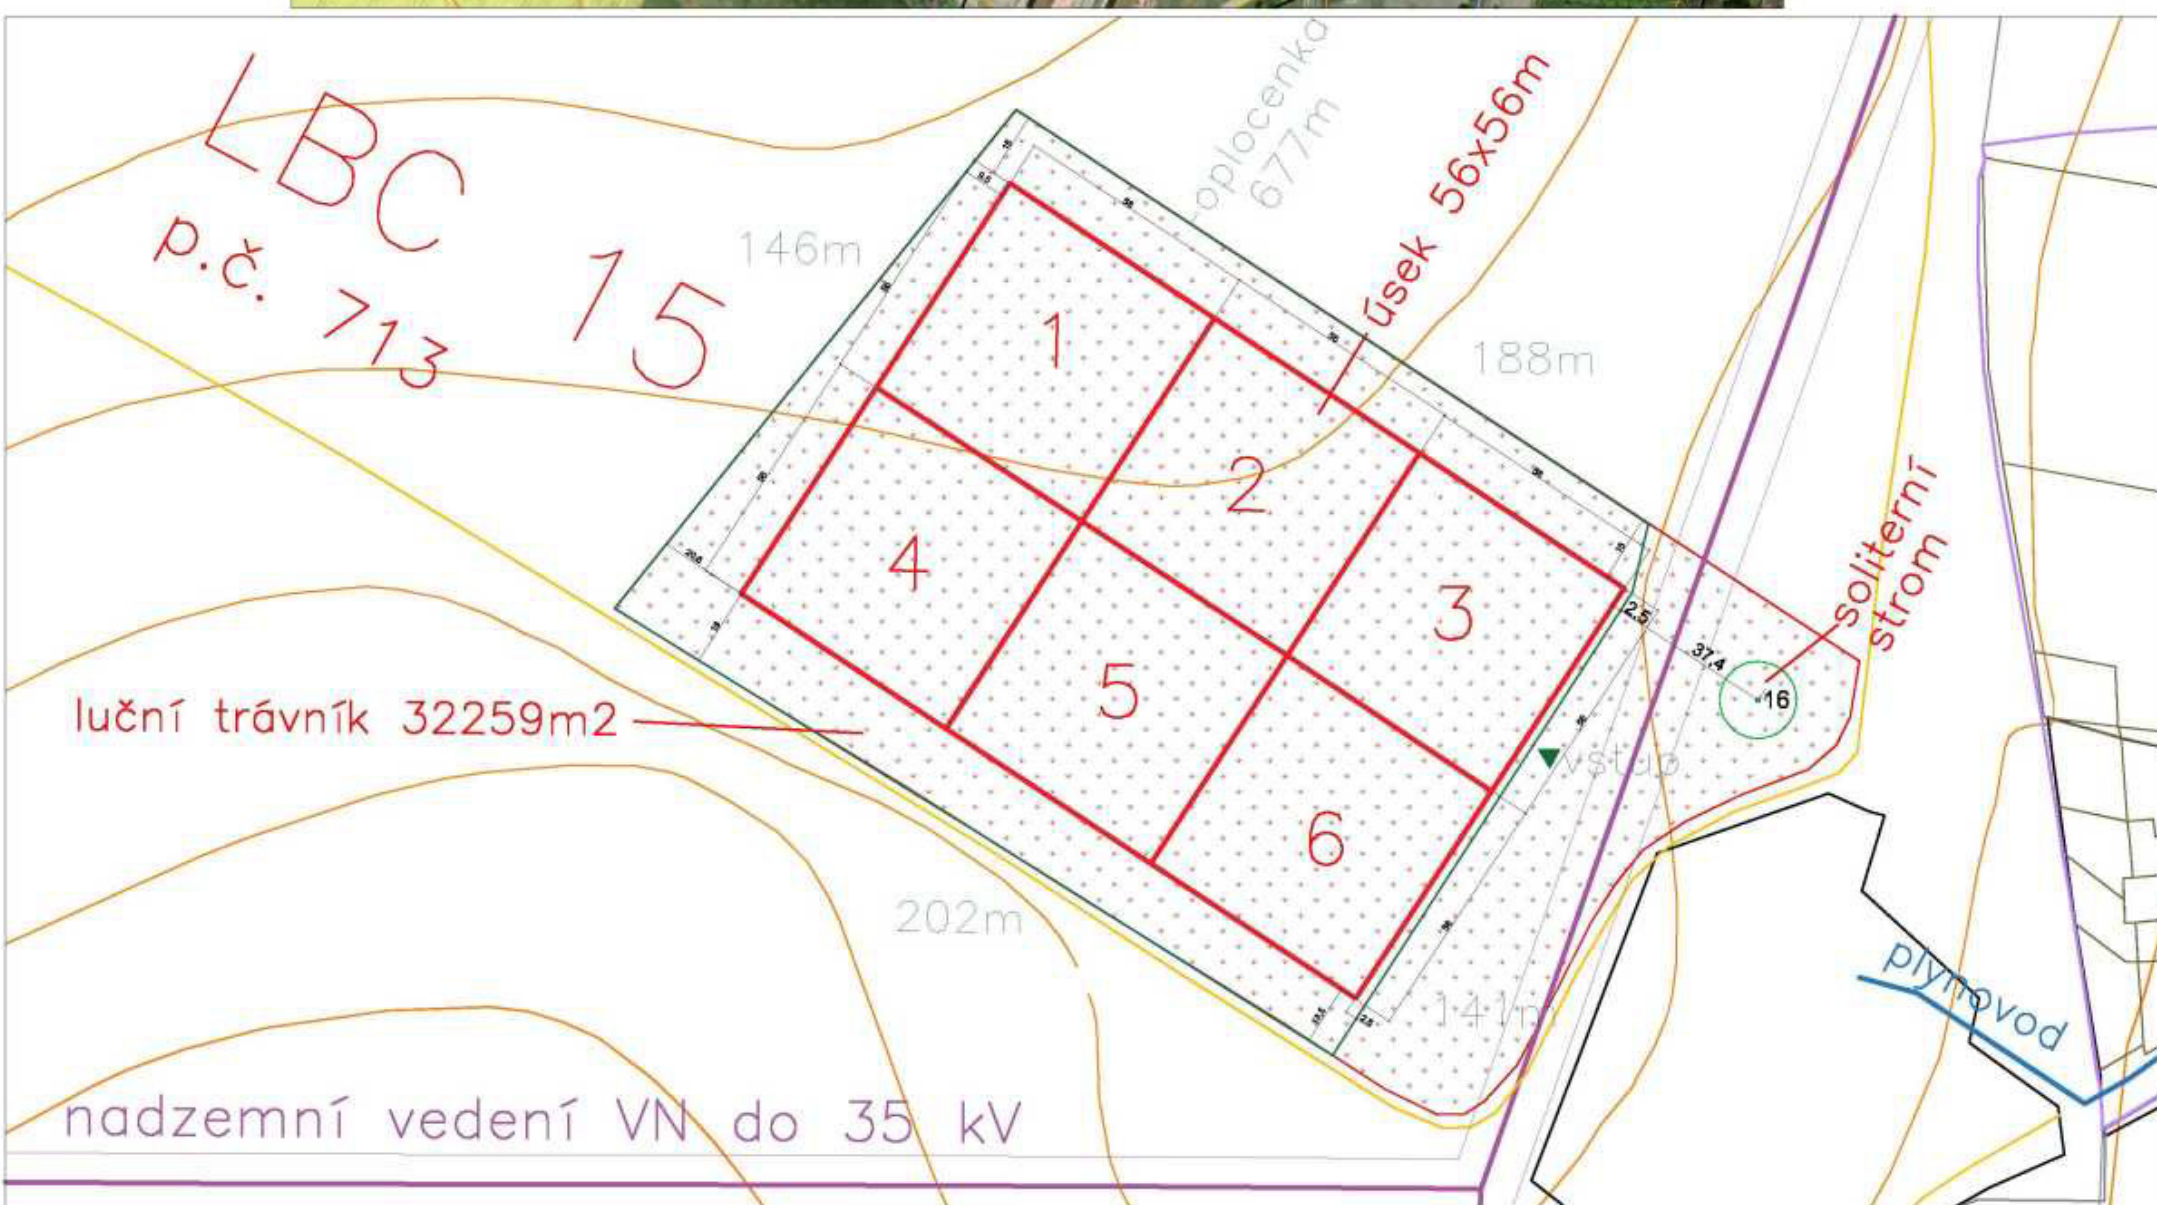

0 50 100 150m



Realizace prvků PSZ LBK, LBC a PEO v k.ú. Ctiněves		Gabriel s.r.o. Terezín, České Kopytce 208 412 01 Litoměřice Tel. 313 322 222	
Stavba:	ČR-SPÚ, KPÚ PRO ÚSTECKÝ KRAJ, POB. LITOMĚŘICE	Datum:	září 2021
Investor:		Paré:	
Vypracoval:		Číslo výkresu:	6
Název výkresu:	Plán výsadeb LBC 15 U Ovčina		