


LBC 14 Pod Ovčínem - lokální biocentrum


ÚSEK A 21m - opakování 8x

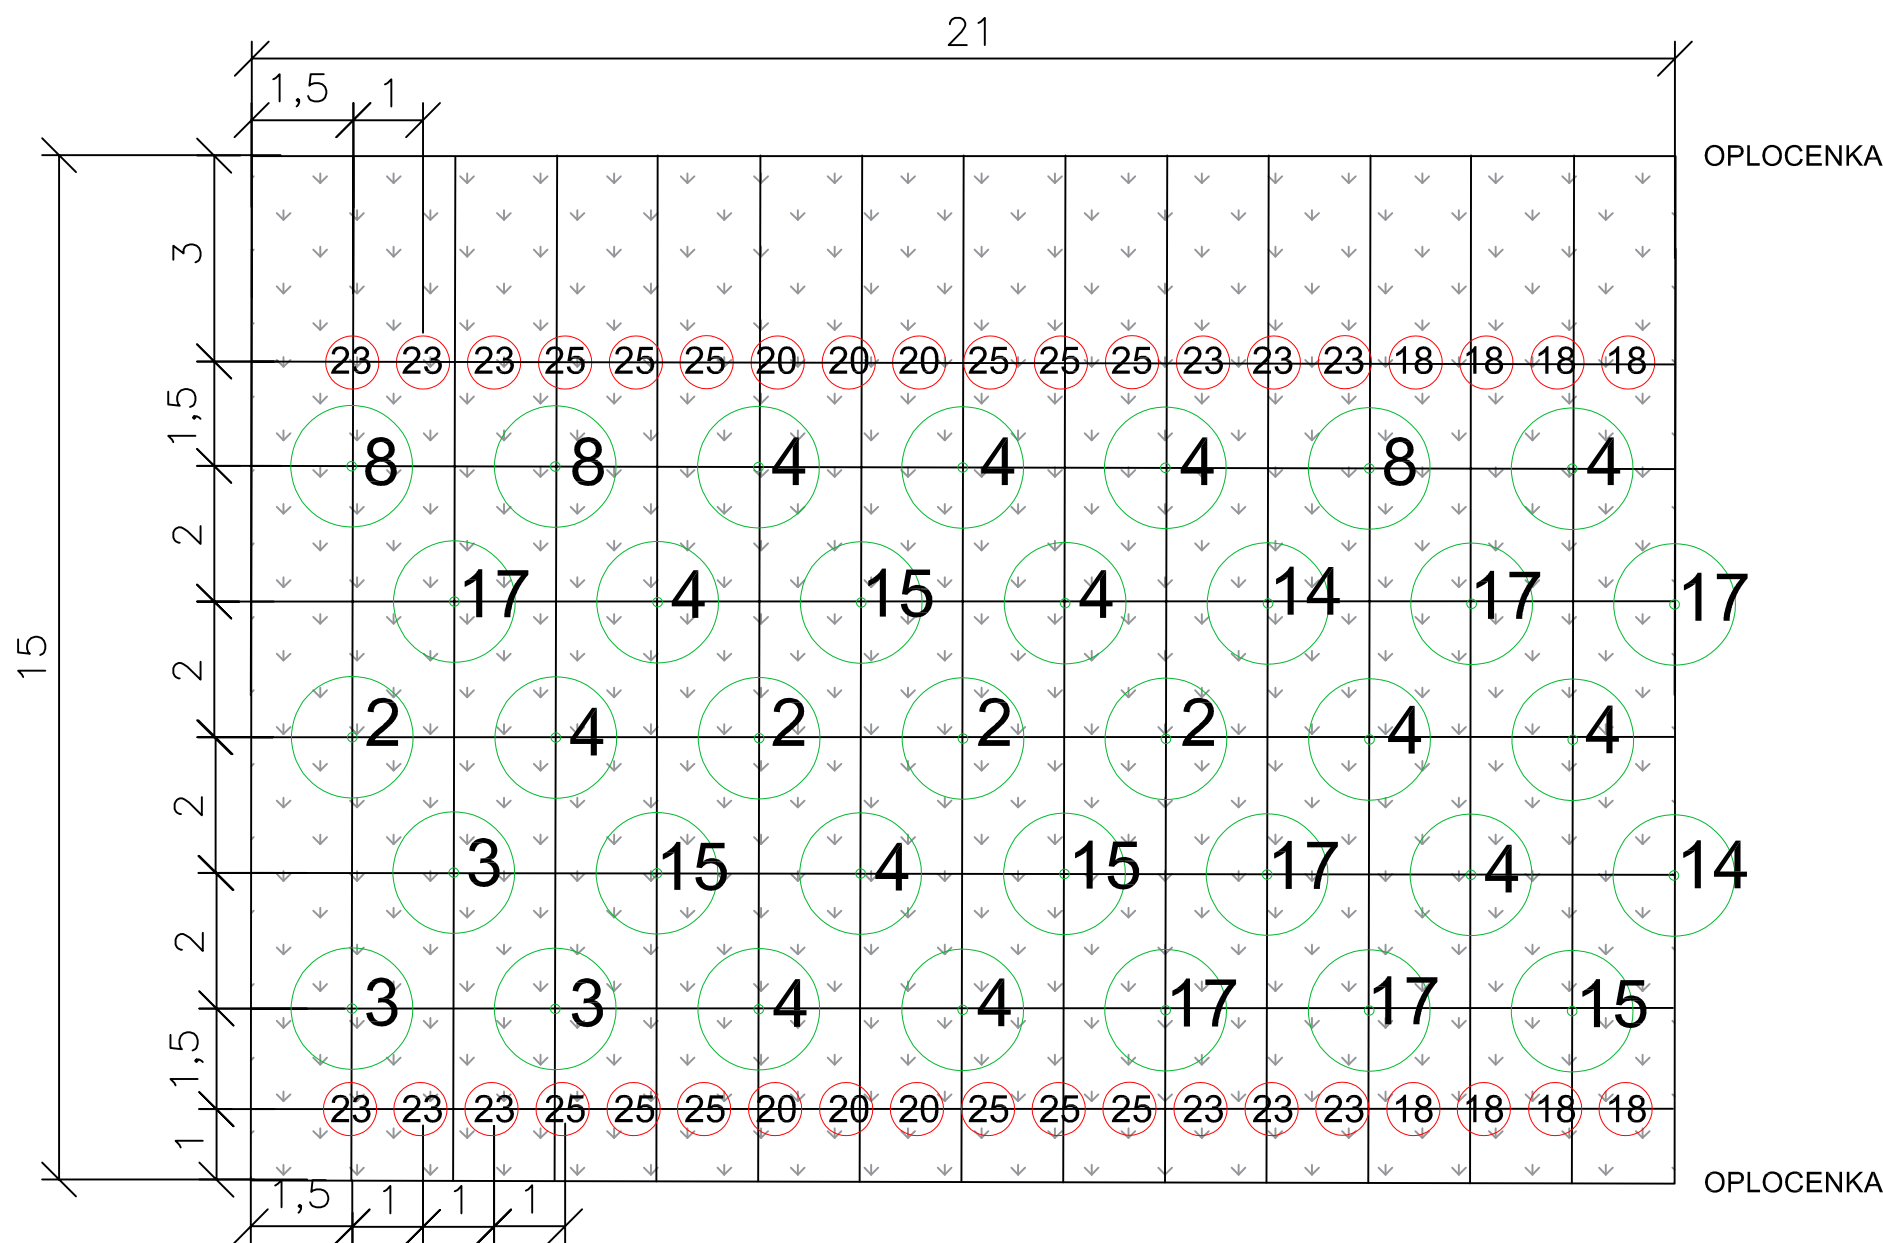


VÝSADBY:

STROMY	KS /ÚSEK	CELKEM KS
1 Pinus sylvestris - borovice lesní		
2 Acer platanoides - javor mlíč	4	8x4=32
3 Alnus glutinosa - olše lepkavá	3	8x3=24
4 Carpinus betulus - habr obecný	13	8x13=104
5 Crataegus monogyna - hloh jednosemenný		
6 Juglans regia - ořešák královský		
7 Malus domestica - jabloň domácí		
8 Prunus avium - třešeň ptačí	3	8x3=24
9 Prunus sp. - třešeň		
10 Prunus cerasus - višně obecná		
11 Prunus domestica - slivoň obecná		
12 Prunus padus - střemcha obecná		
13 Pyrus communis - hrušeň obecná		
14 Quercus robur - dub letní	2	8x2=16
15 Salix alba - vrba bílá	4	8x4=32
16 Tilia cordata - lípa srdčitá		
17 Ulmus minor - jilm habrolistý	6	8x6=48
KEŘE		
18 Cornus sanguinea - svída krvavá	8	8x8=64
19 Corylus avellana - líska obecná		
20 Euonymus europaeus - brslen evropský	6	8x6=48
21 Ligustrum vulgare - ptačí zob obecný		
22 Prunus spinosa - trnka obecná		
23 Ribes alpinum - meruzalka alpská	12	8x12=96
24 Rosa canina - růže šípková		
25 Viburnum lantana - kalina tušalaj	12	8x12=96


LEGENDA:

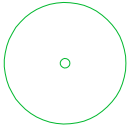


NAVRHOVANÝ STROM



NAVRHOVANÝ KEŘ

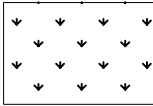

LUČNÍ TRÁVNÍK

Realizace prvků PSZ LBC, LBC a PEO v k.ú. Ctíněves		Gabriel s.r.o. Terezín, České Kopisty 208 412 01 Litoměřice Tel.: 412 312 111	
Stavba:	Investor:	ČR-SPÚ, KPÚ PRO ÚSTECKÝ KRAJ, POB. LITOMĚŘICE	Datum: září 2021
Vypracoval:			Paré:
Název výkresu:	Plán výsadeb LBC 14 - schéma výsadeb - úsek A		Číslo výkresu: 4