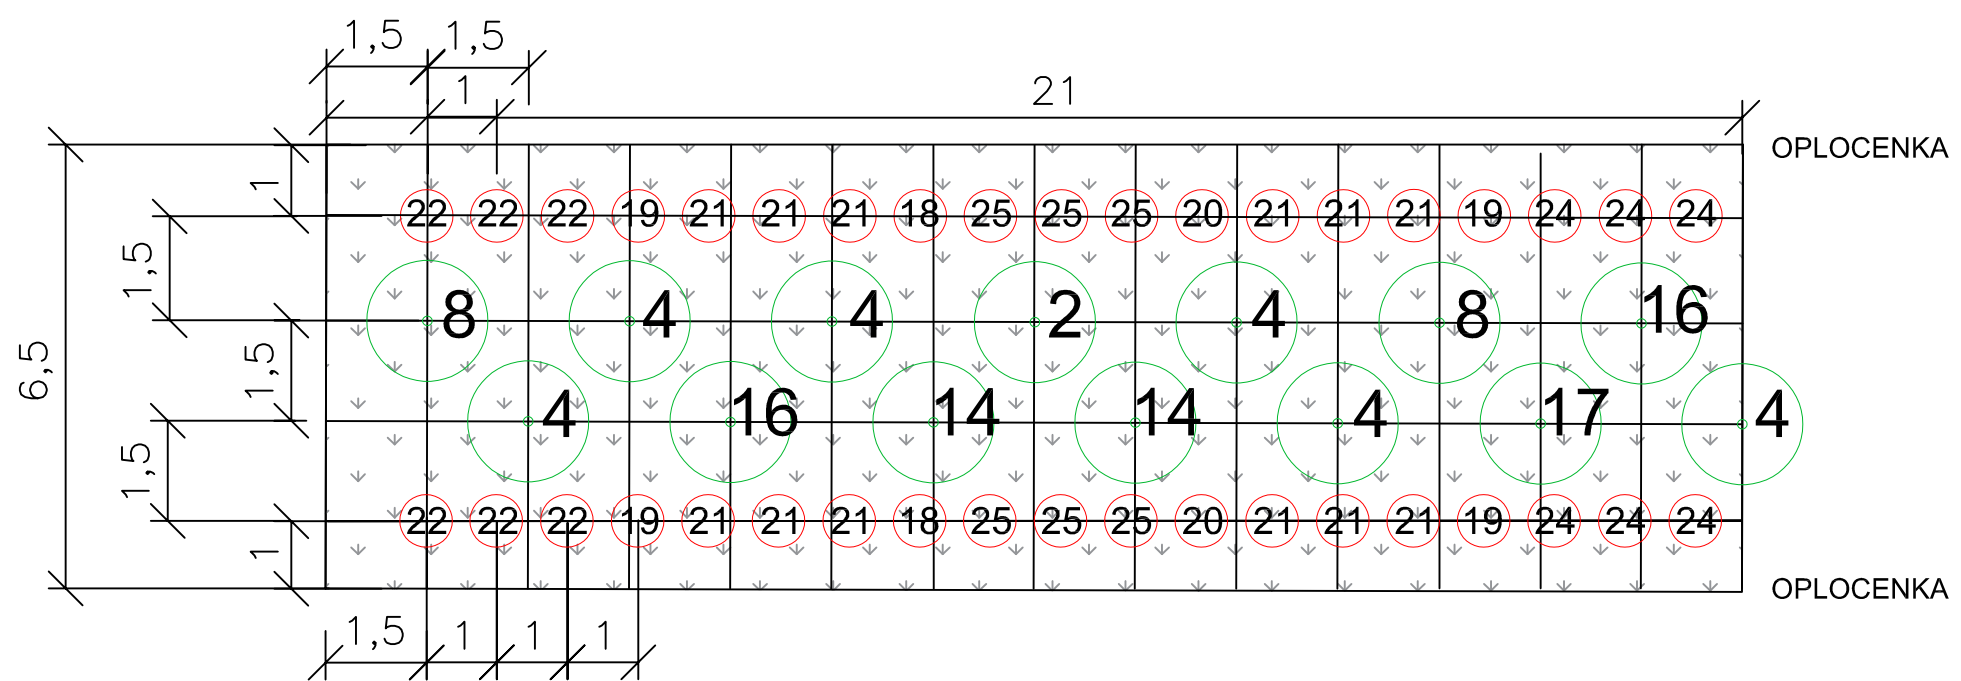


PEO 7 - poloprodouvavý větrolam - šířka 6,5m, délka 294m

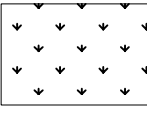

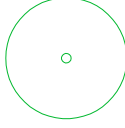
ÚSEK 21m - opakování 14x



VÝSADBY:

STROMY		KS /ÚSEK	CELKEM KS
1	Pinus sylvestris - borovice lesní		
2	Acer platanoides - javor mléč	1	14x1=14
3	Alnus glutinosa - olše lepkavá		
4	Carpinus betulus - habr obecný	6	14x6=84
5	Crataegus monogyna - hloh jednosemenný		
6	Juglans regia - ořešák královský		
7	Malus domestica - jablonoň domácí		
8	Prunus avium - třešeň ptačí	2	14x2=28
9	Prunus sp. - třešeň		
10	Prunus cerasus - višně obecná		
11	Prunus domestica - slivoň obecná		
12	Prunus padus - střemcha obecná		
13	Pyrus communis - hrušeň obecná		
14	Quercus robur - dub letní	2	14x2=28
15	Salix alba - vrba bílá		
16	Tilia cordata - lípa srdčitá	2	14x2=28
17	Ulmus minor - jilm habrolistý	1	14x1=14
KEŘE			
18	Cornus sanguinea - svída krvavá	2	14x2=28
19	Corylus avellana - líška obecná	4	14x4=56
20	Euonymus europaeus - brslen evropský	2	14x2=28
21	Ligustrum vulgare - ptačí zob obecný	12	14x12=168
22	Prunus spinosa - trnka obecná	6	14x6=84
23	Ribes alpinum - meruzalka alpská		
24	Rosa canina - růže šípková	6	14x6=84
25	Viburnum lantana - kalina tušalaj	6	14x6=84


LEGENDA:



NAVRHOVANÝ STROM

NAVRHOVANÝ KEŘ

LUČNÍ TRÁVNÍK

Realizace prvků PSZ LBK, LBC a PEO v k.ú. Ctiněves		Gabriel s.r.o. Terežín, České Kopistky 208 412 01 Litoměřice Tel.: 283 66 99 99	
Stavba:	Investor:	ČR-SPÚ, KPÚ PRO ÚSTECKÝ KRAJ, POB. LITOMĚŘICE	Datum: září 2021
Vypracoval:			Paré:
Název výkresu:	Plán výsadeb PEO 7 - schéma výsadeb		Číslo výkresu: 18