

LEGENDA G5 - HLAVNÍ VÝKRES:
ZÁKLADNÍ ÚDAJE:
 Obvod PÚ (KaPÚ/PU)
 Hranice KÚ (stavající, návrh)
 k.ú. Úpice
 U Mršínku
 síňice II. třídy
 Síňice I. nebo II. tř.
 Místní komunikace
 Vrstevnice zobrazená
 Vrstevnice základní (pravidla bez popisů)
 Bodový prvek průřezu s popisem
 Plošný prvek průřezu s popisem

INŽENÝRSKÉ SÍTĚ:
 vodovod
 plynovod STL
 elektro VN nadz.
 elektro VVN nadz.
 elektro NN nadz.
 sdělovací MTS IDTS podz.


OPATŘENÍ K OCHRANĚ ZPF:
 návrh popis
 ORG1 Organizační/prostřední opatření, popis

OPATŘENÍ K ZPŘÍSTUPNĚNÍ POZEMKŮ:
 stav návrh popis
 HC3 návrh HC1 popis
 V7
 S17
 P16
 Z1
 Pohní cesta
 Odvodňovací příkop/arenáž
 Vyhýbná
 Hospodářský sjezd
 Propustek
 Příčný žlab

VODOHOSPODÁŘSKÁ OPATŘENÍ:
 Radečsko Vodní lok., popis
 HOZ Občanská vodoteč
 HOZ
 1963 Meliorace (trk výstavby)

OPATŘENÍ K OCHRANĚ A TVORBĚ ŽIVOTNÍHO PROSTŘEDÍ:
 stav návrh popis
 LBC5 Lokální biocentrum
 LBK4 Lokální biokoridor
 IP4 Interakční prvek liniový - oje, popis
 IP1 Interakční prvek plošný - porosty, popis
 Krajinná zeleň - plošná
 Krajinná zeleň - liniová
 Solitérní strom
 Makřad

DRUHY POZEMKŮ:
 skutečný stav návrh popis
 orná
 zahrada
 trvalý travní porost
 les
 vodní plocha
 zast. plocha, nádvah
 ostatní plocha

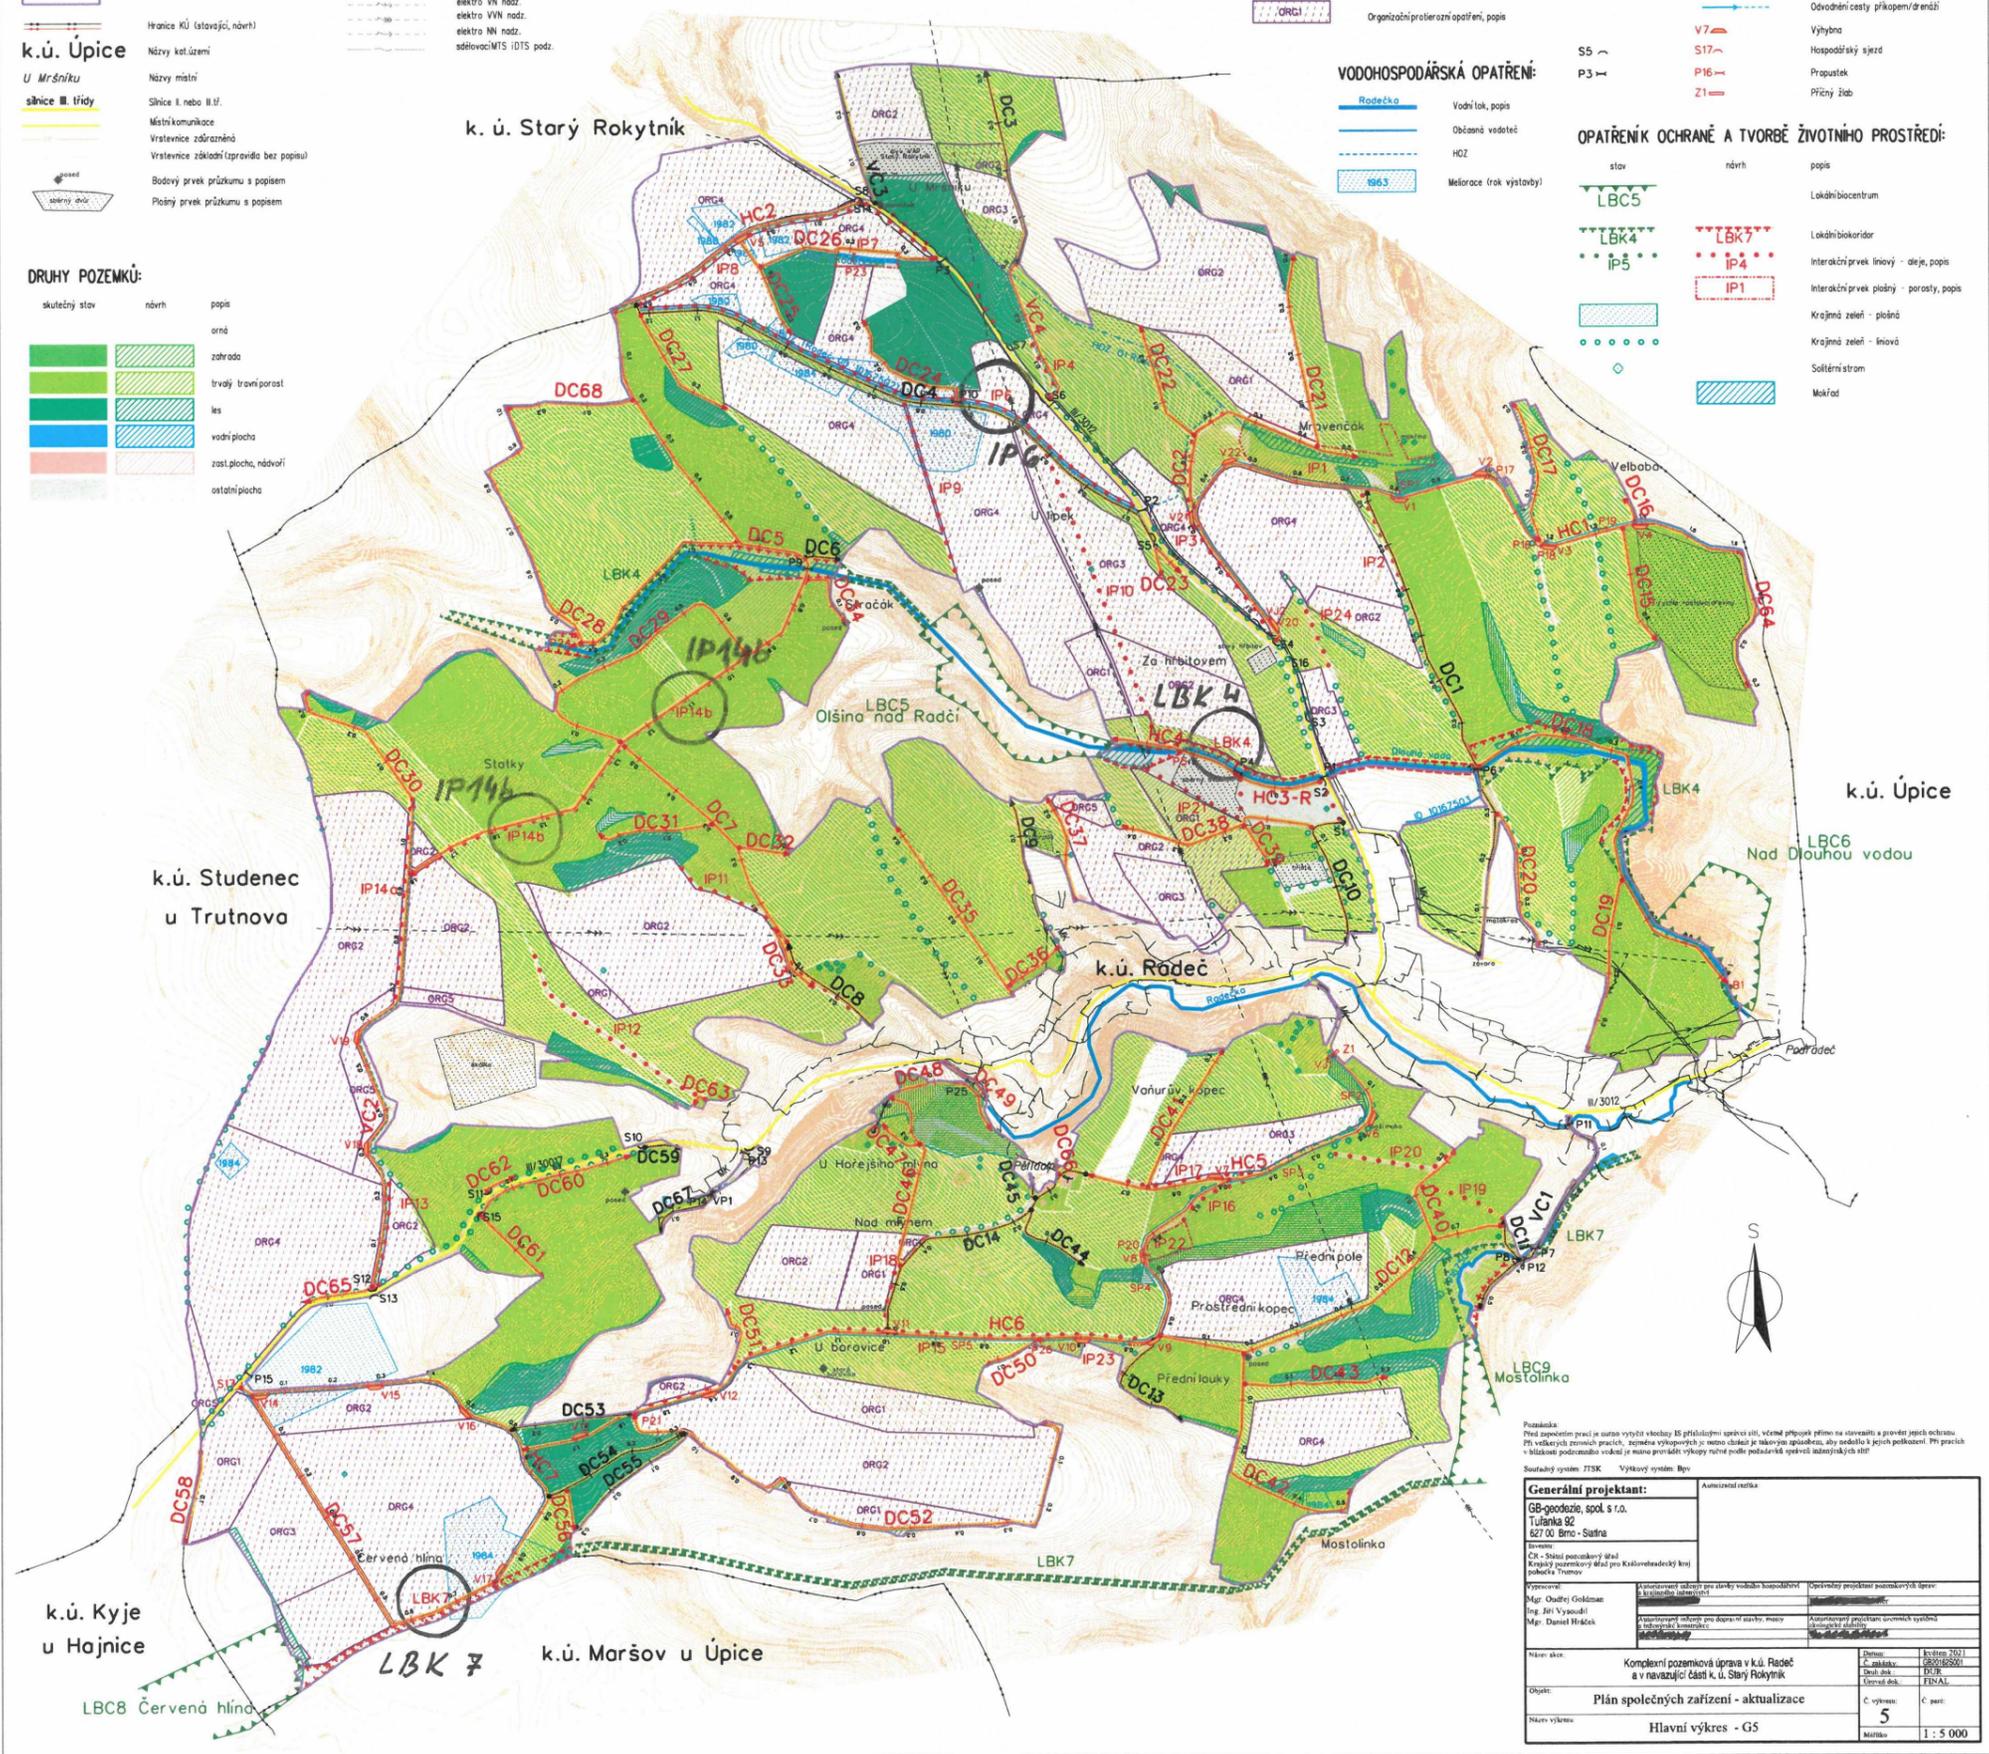

Poznámka:
 Před započatím prací je nutno vyznačit všechny 15 příslušnými územní stří, včetně příslušný přímo na stavební a provedení prací ochrany.
 Při větších zemních pracích, zejména výkopových je nutno dbát na takový způsob, aby nedošlo k jejich poškození. Při pracích v blízkosti podzemních vlnků je nutno provádět výkopy nařídní podstavěk správně instalovaných stří.

Souřadný systém: ŽTK Výchýlový systém: Býř

Generální projektant:		Autorizovaná osoba	
GB-geografie, spol. s r.o. Tulánska 92 827 00 Brno - Slatava			
ČK - Státní potrubný úřad Krajový územní úřad pro Kvalitativně-technický kraj pobočka Trutnov			
Vypracoval:	Autorizovaný inženýr pro územní vodohospodářství a územní územní úřad	Operativní projektant potrubních úprav:	
Mgr. Ondřej Gokčan			
Ing. Jiří Vysoký		Autorizovaný projektant územních systémů územního úřadu	
Mgr. Danařel Hrádek			
Název stav:	Komplexní pozemková úprava v k.ú. Radeč a v navazující části k.ú. Starý Rokytník	Datum:	květen 2021
Objekt:	Plán společných zařízení - aktualizace	C. měřítka:	GR0:1:2500
Název výkresu:	Hlavní výkres - G5	Společ. čís.:	018
		Územní čís.:	FNNAI
		C. výkresu:	5
		C. part.:	
		Měřítko:	1 : 5 000