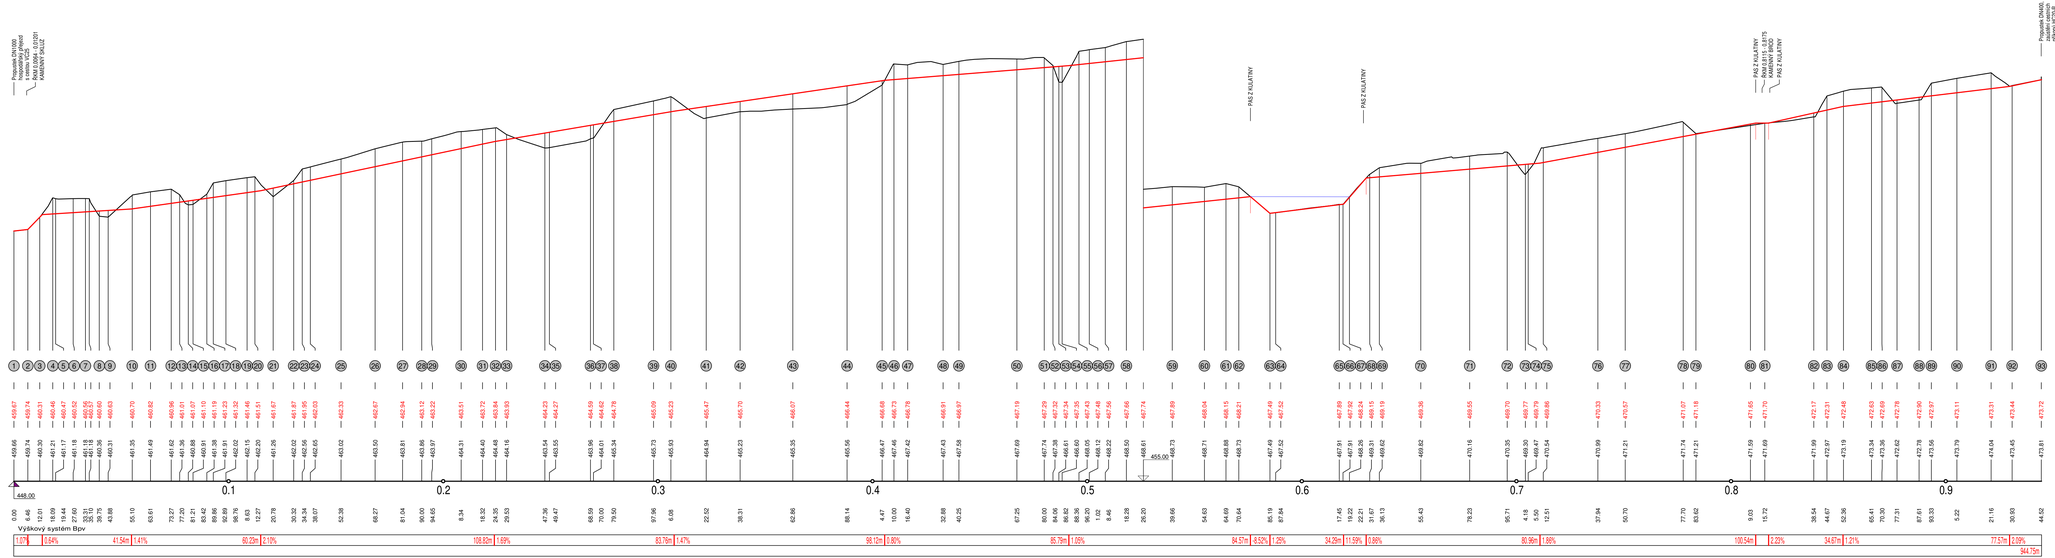

Vypracoval:	Zodpovědný projektant:	Konzultant:

AGROPLAN
spol. s r.o.
Jeremenkova 9, 147 00 Praha 4
IČ 61060453, DIČ CZ61060453

Kraj: Královéhradecký	Obec: Lánov
K.ú.: Prostřední Lánov	

Investor:
SPÚ, KPÚ pro Královéhradecký kraj, Pobočka Trutnov

Akce:
Komplexní pozemkové úpravy v k.ú. Prostřední Lánov
Dokumentace technického řešení

Obsah:
REV1 - podélný řez

Formát:	420 x 1450 mm
Datum	7/2019
Č. objednatele	95-2017-514101
Č. zhotovitele	6/2017
Příloha	
Měřítko	1:1000/ 1:100