




## USPOŘÁDÁNÍ PROPUSTKU S KOLMÝMI ČELY SPOUŽITÍM PP POTRUBÍ

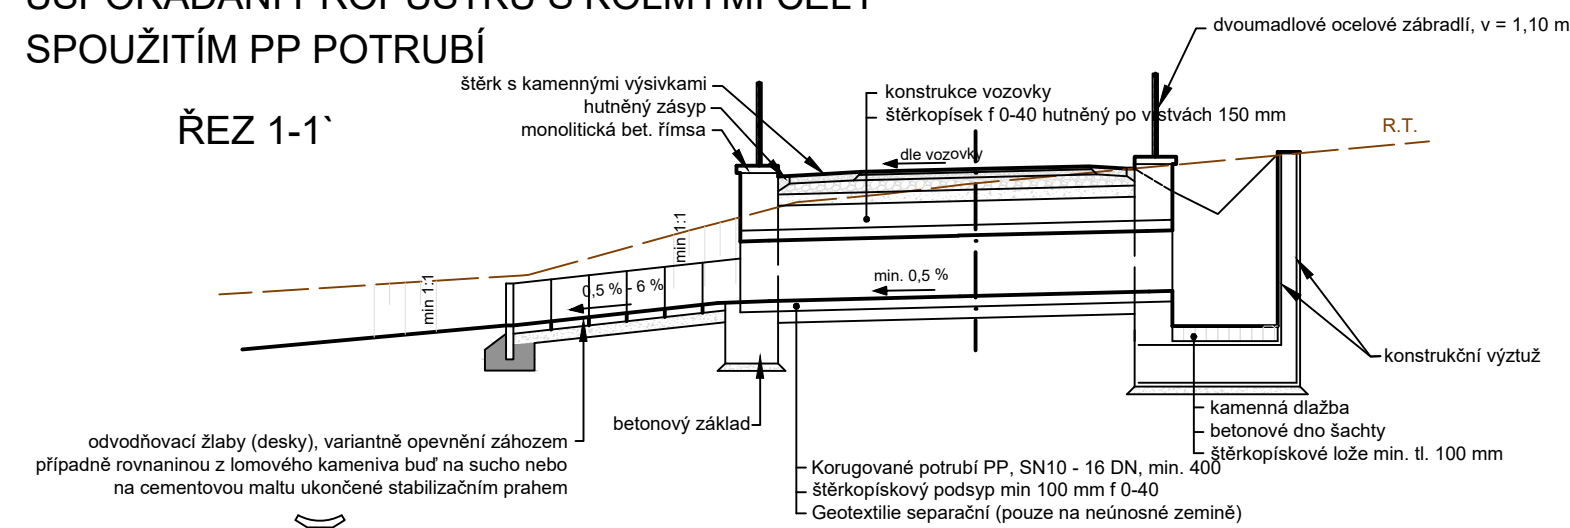


PUDORYS

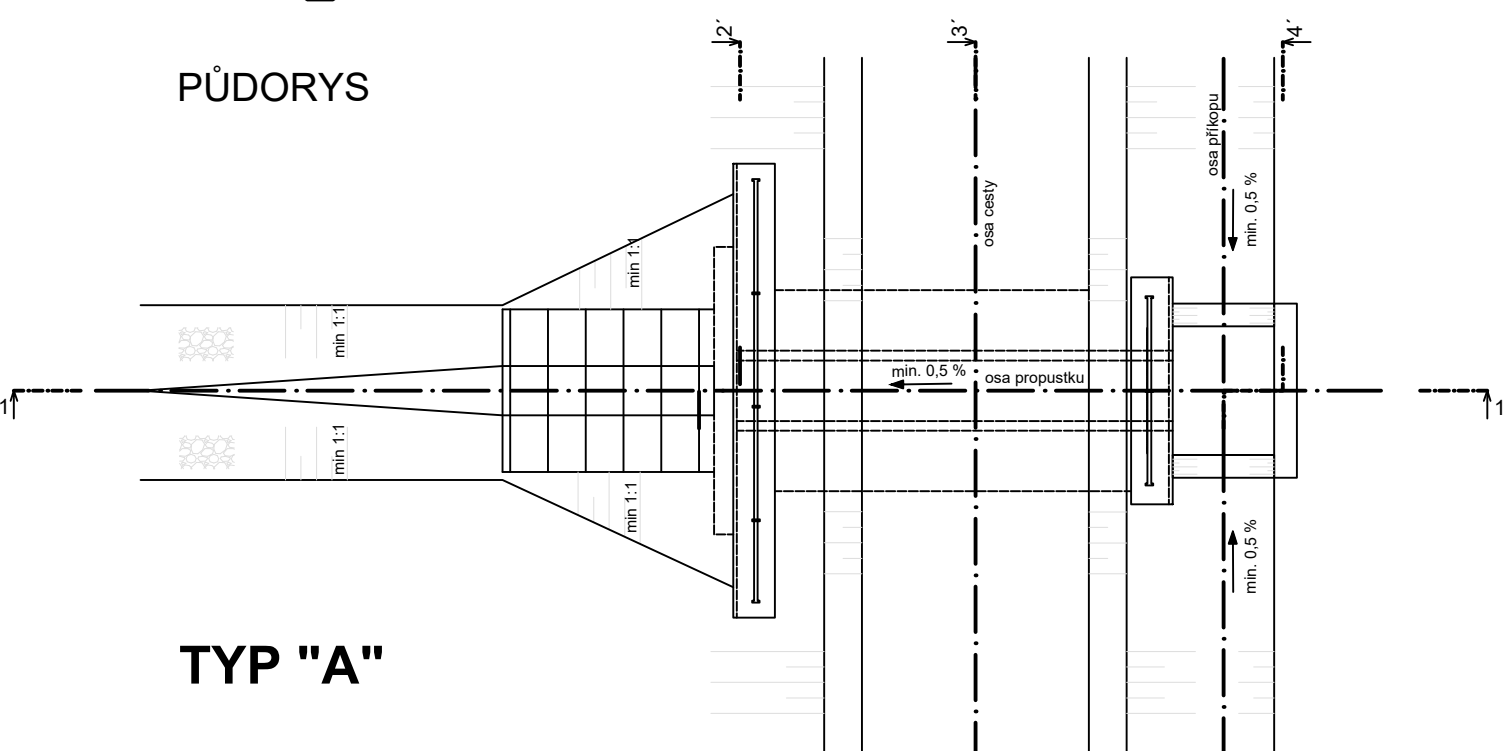


## TYP "A"

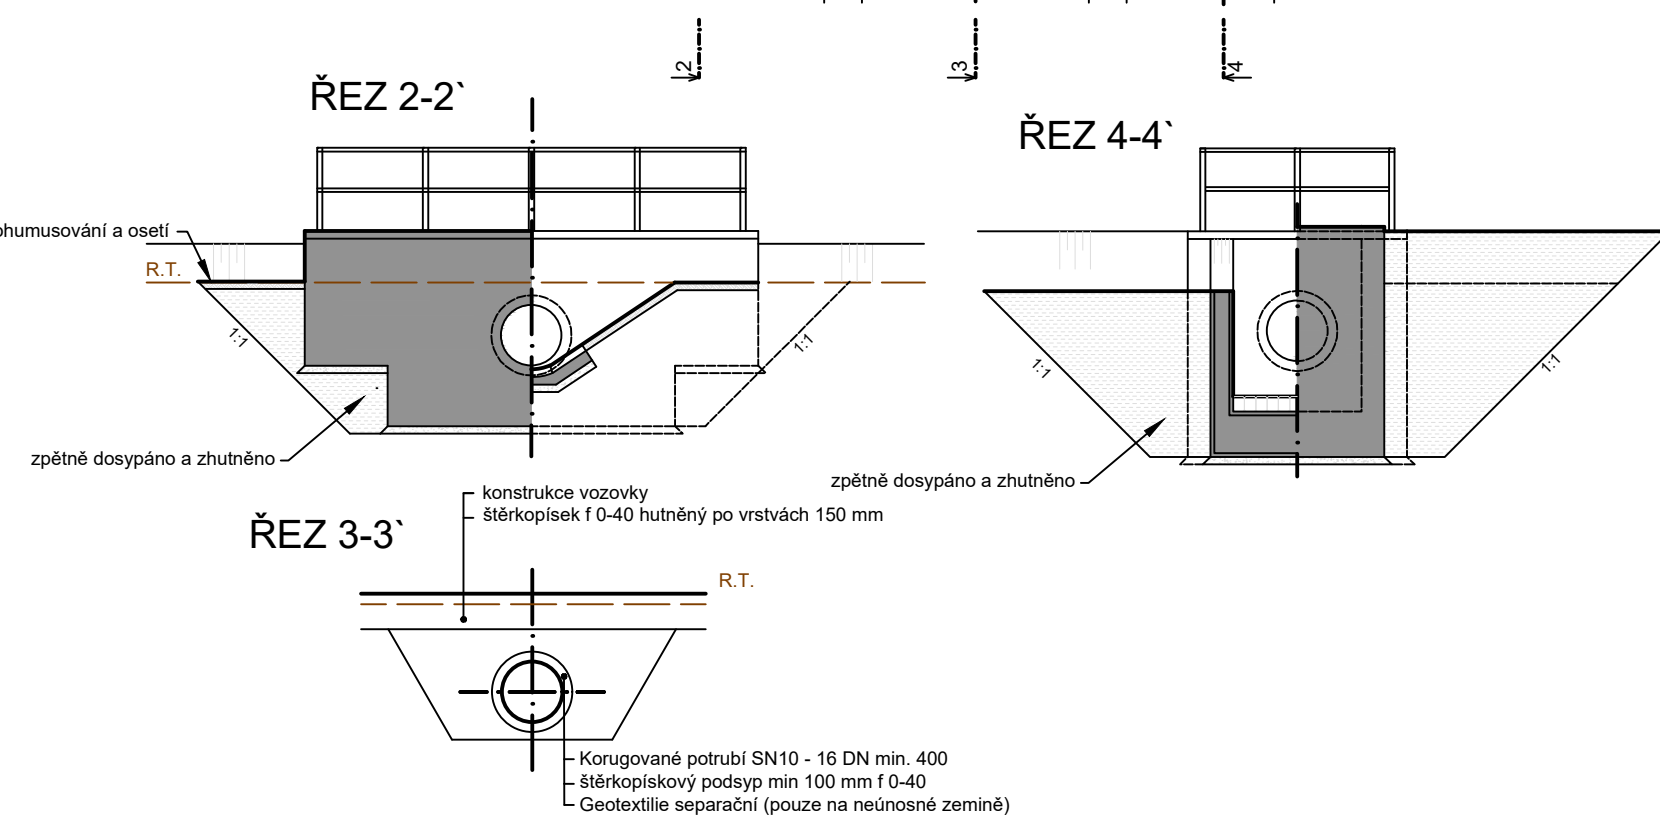

USPOŘÁDÁNÍ PROPUSTKU SE ZKOSENÝM NÁTOKEM A VÝTOKEM  
- ŠIKMÝMI ČELY S POUŽITÍM OCELOVÉHO FLEXIBILNÍHO POTRUBÍ


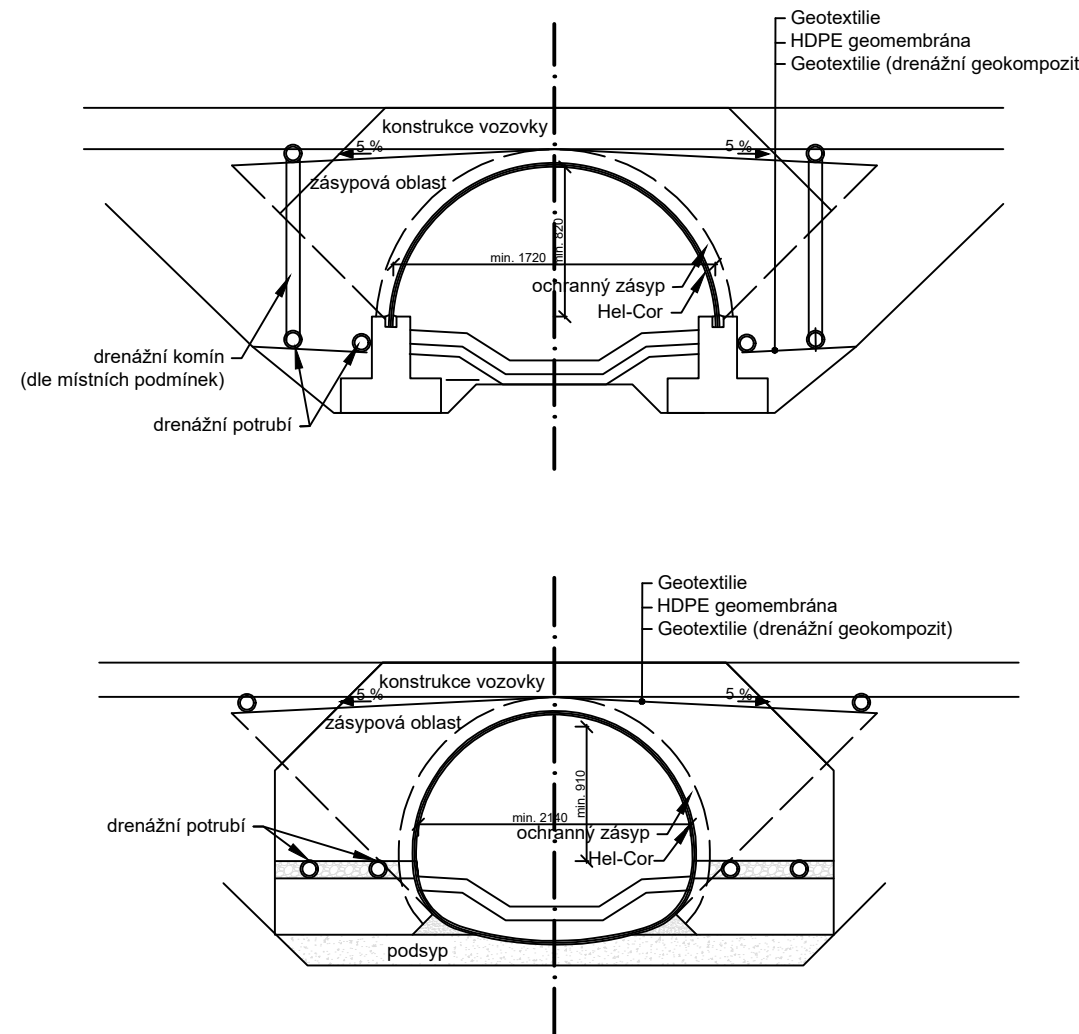


## TYP "B"

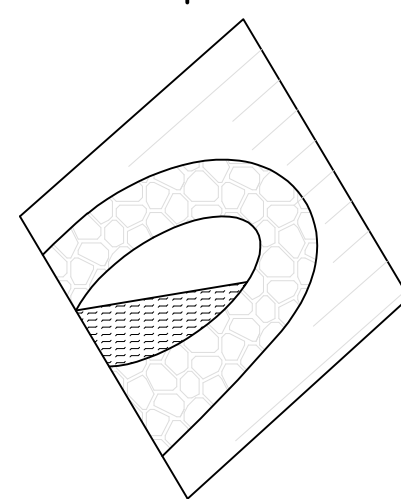

Hel-Cor - flexibilní ocelové trouby ze spirálovitě vinutého vlnitého plechu, které jsou schopny ve spolupůsobení s okolním zásepem přenášet velká zatížení. Správné provedení zásepů a jeho zhuštění je tudíž jedním z nejdůležitějších prvků stavby propustku. Požadovaný, více než 100 letá životnost trub, je zajištěna tvorbou nalinovanými polymerové folie TrenchCoat. Folie chrání pozinkovanou troubu před účinky tekoucí vody s pískitými splaveninami a před působením mnoha chemických látek, např. roztoků vzhledem.



USPOŘÁDÁNÍ PROPUSTKU SE ZKOSENÝM NÁTOKEM A VÝTOKEM  
- ŠIKMÝMI ČELY S POUŽITÍM KRUHOVÉHO OC., PP, HDPE, BETONOVÉHO POTRUBÍ

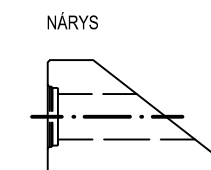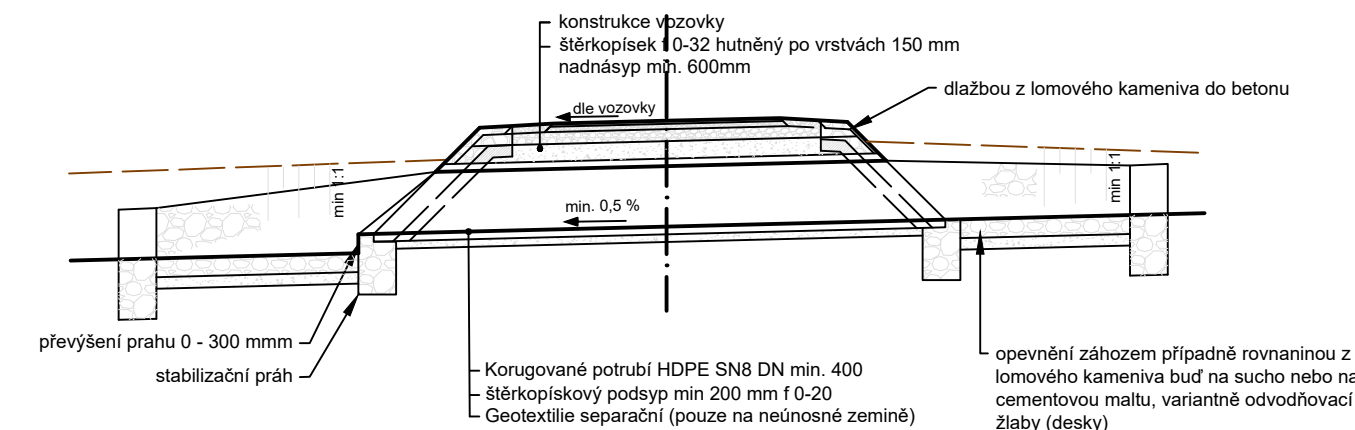

NÁRYS




POHLED F

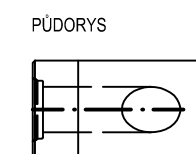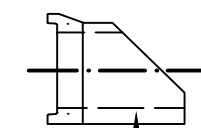

PUDORYS

v případě potřeby je možno ukončení  
trubního propustku z PP prefabrikovanými,  
šikmými, betonovými čely

v případě užití sestavy betonových trub  
 bude na vstupu a výstupu užitá patková  
 betonová trouba

 <b>ageris</b> POZEMKOVÉ ÚPRAVY, KRAJINNÁ EKOLOGIE AGERIS s.r.o., Jeřábkova 5, 602 00, Brno, Tel./fax: +420 545 241 842, www.ageris.cz		Autorizace	
Vedoucí projektu			
Zodpovědný projektant			
Navrhl / Vypracoval			
Kreslil / CAD			
Investor	SPÚ, Kraj. pozem. úřad pro Královéhradecký kraj, pob. Rychnov nad Kněžnou		
Akce	<div style="text-align: center;">Komplexní pozemkové úpravy Kunčina Ves u Zdobnice</div>		
Část	3.2.1. Vypracování plánu společných zařízení		
Název přílohy	<div style="text-align: center;"><b>VZOROVÝ TRUBNÍ PROPUST</b></div>		
		Stupeň	KoPÚ
		Formát	3 A4
		Datum	2019
		Čís. zakázky	2016/029
		Soubor	RK_Kunčina Ves_8600_DTR_VHD_03 _Vzorový trubní propust
		Měřítko	<b>1 : 100</b>
		Příloha č.	Paré č.
		<b>2.3. D.3.</b>	