


POLNÍ CESTA C3 - k.ú. Svojnice

VZOROVÝ PŘÍČNÝ ŘEZ M 1:50

VZOROVÝ PŘÍČNÝ ŘEZ

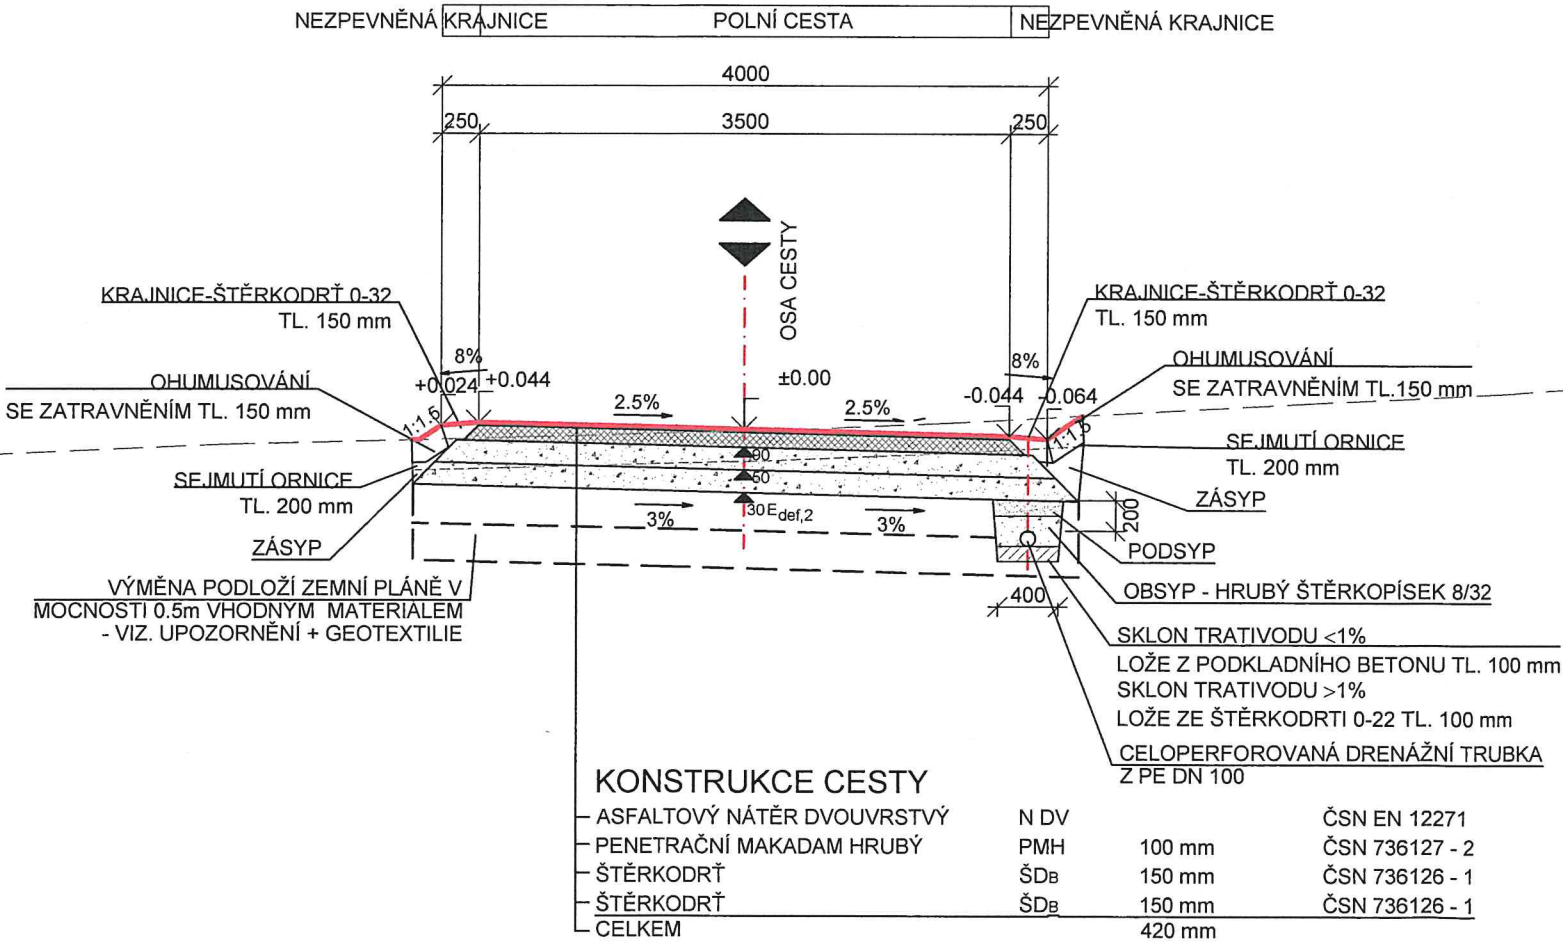

SO 107 POLNÍ CESTA C3

POLNÍ CESTA  
PENETRAČNÍ MAKADAM 1450 m<sup>2</sup>

KRAJNICE  
ŠTĚRKODRŤ 0-32 210 m<sup>2</sup>

ODVODNĚNÍ CESTY  
CELOPERFOROVANÁ DRENÁŽNÍ TRUBKA PE DN 100 420 m

UPOZORNĚNÍ:

- S ohledem na nevhodnost zemin přítomných v aktivní zóně doporučujeme na základě inženýrsko-geologického průzkumu tyto nahradit v mocnosti 0,5 m (2 vrstvy mocnosti 0,25 m) vhodným štěrkovitým (kamenitým) materiálem, např. ŠD frakce 0/125 mm nebo lomový odval či skrvka obdobné frakce. Další konstrukční vrstvy budou tvořeny dle obvyklých vzorových řezů. Zeminy aktivní zóny doporučujeme případně oddělit od podloží separační geotextilií.
- Přesný rozsah (mocnost) výměny a nutnost použití geotextilie doporučujeme posoudit v době výstavby po odkrytí zemní pláně polních cest. Další konstrukční vrstvy budou tvořeny dle obvyklých vzorových řezů.

BPB

6	Pz6	Dz6	Kz6
5	Pz5	Dz5	Kz5
4	Pz4	Dz4	Kz4
3	Pz3	Dz3	Kz3
2	Pz2	Dz2	Kz2
1	Pz1	Dz1	Kz1
REVIZE	POPIS	DATUM	SCHVÁLIL

Sweco Hydroprojekt a.s. - Divize České Budějovice Zátkovo nábřeží 7, 370 21 Č. Budějovice; c.budejovice@sweco.cz; www.sweco.cz				<div>SWECO</div> <div>Sustainable engineering and design</div>	
VYPRACOVAL	Ing. M. Povýšilová	HIP	Ing. M. Povýšilová	T. KONTROLA	M. Veselý
PROJEKTANT	Ing. M. Povýšilová	ŘEDITEL DIVIZE	Ing. P. Niedlová	DATUM	09/2018
OBJEDNATEL	ČR - SPÚ, KPÚ pro Jihočeský kraj, Pobočka Prachatice			OKRES	Prachatice
AKCE: <div>Projektové dokumentace společných zařízení KoPÚ, Část 6. - Zpracování realizačních projektů KoPÚ v k.ú. Svojnice</div>				ČÍSLO ZAKÁZKY	41-7124-06-01
				STUPEŇ	PDPS
				FORMÁT	A4
				MĚŘÍTKO	1:50
				ARCHIVNÍ ČÍSLO	-
ČÁST STAVBY	Polní cesta C3			SO/PS	SO 107
PŘÍLOHA: <div>VZOROVÝ PŘÍČNÝ ŘEZ</div>				ČÍSLO PŘÍLOHY	<div>C.7.4</div> <div>vv rev</div>

Tato dokumentace včetně všech příloh (s výjimkou dat poskytnutých objednatelem) je duševním vlastnictvím akciové společnosti Sweco Hydroprojekt a.s. Objednatel této dokumentace je oprávněn ji využít k účelům vyplývajícím z uzavřené smlouvy bez jakéhokoliv omezení. Jiné osoby (jak fyzické, tak právnické) nejsou bez předchozího výslovného souhlasu objednatele oprávněny tuto dokumentaci ani její části jakkoli využívat, kopírovat (ani jiným způsobem rozmnožovat) nebo zpřístupnit dalším osobám.  
Poznámka: Podpisy zpracovatelů jsou připojeny pouze k výtisku číslo 01 nebo originálu přílohy (matrici).