


ŘEZ C-C, M 1:50

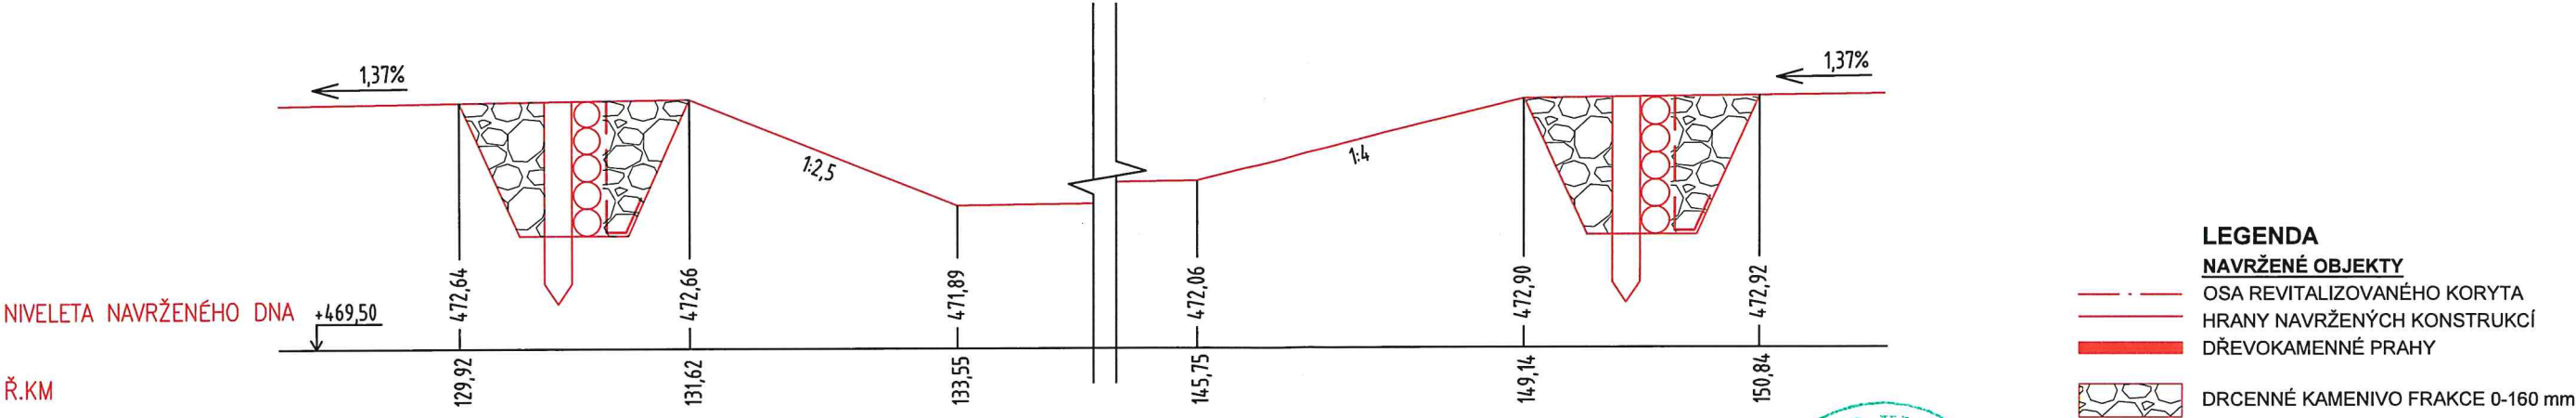

LEGENDA

NAVRŽENÉ OBJEKTY

- OSA REVITALIZOVANÉHO KORYTA
- HRANY NAVRŽENÝCH KONSTRUKCÍ
- DŘEVOKAMENNÉ PRAHY
- DŘEVOKAMENNÉ PRAHY
- DŘEVOKAMENNÉ PRAHY


STÁVAJÍCÍ SÍTĚ, OBJEKTY

- VODOVODNÍ ŘAD
- PODZEMNÍ SÍŤOVACÍ VEDENÍ (ČETNÍ)
- PODZEMNÍ VEDENÍ E.ON VYPLÝN

Městský úřad Prachalice
PSC 383 01 okr. Prachalice 87



SITUACE TUNĚ T3, M 1:250

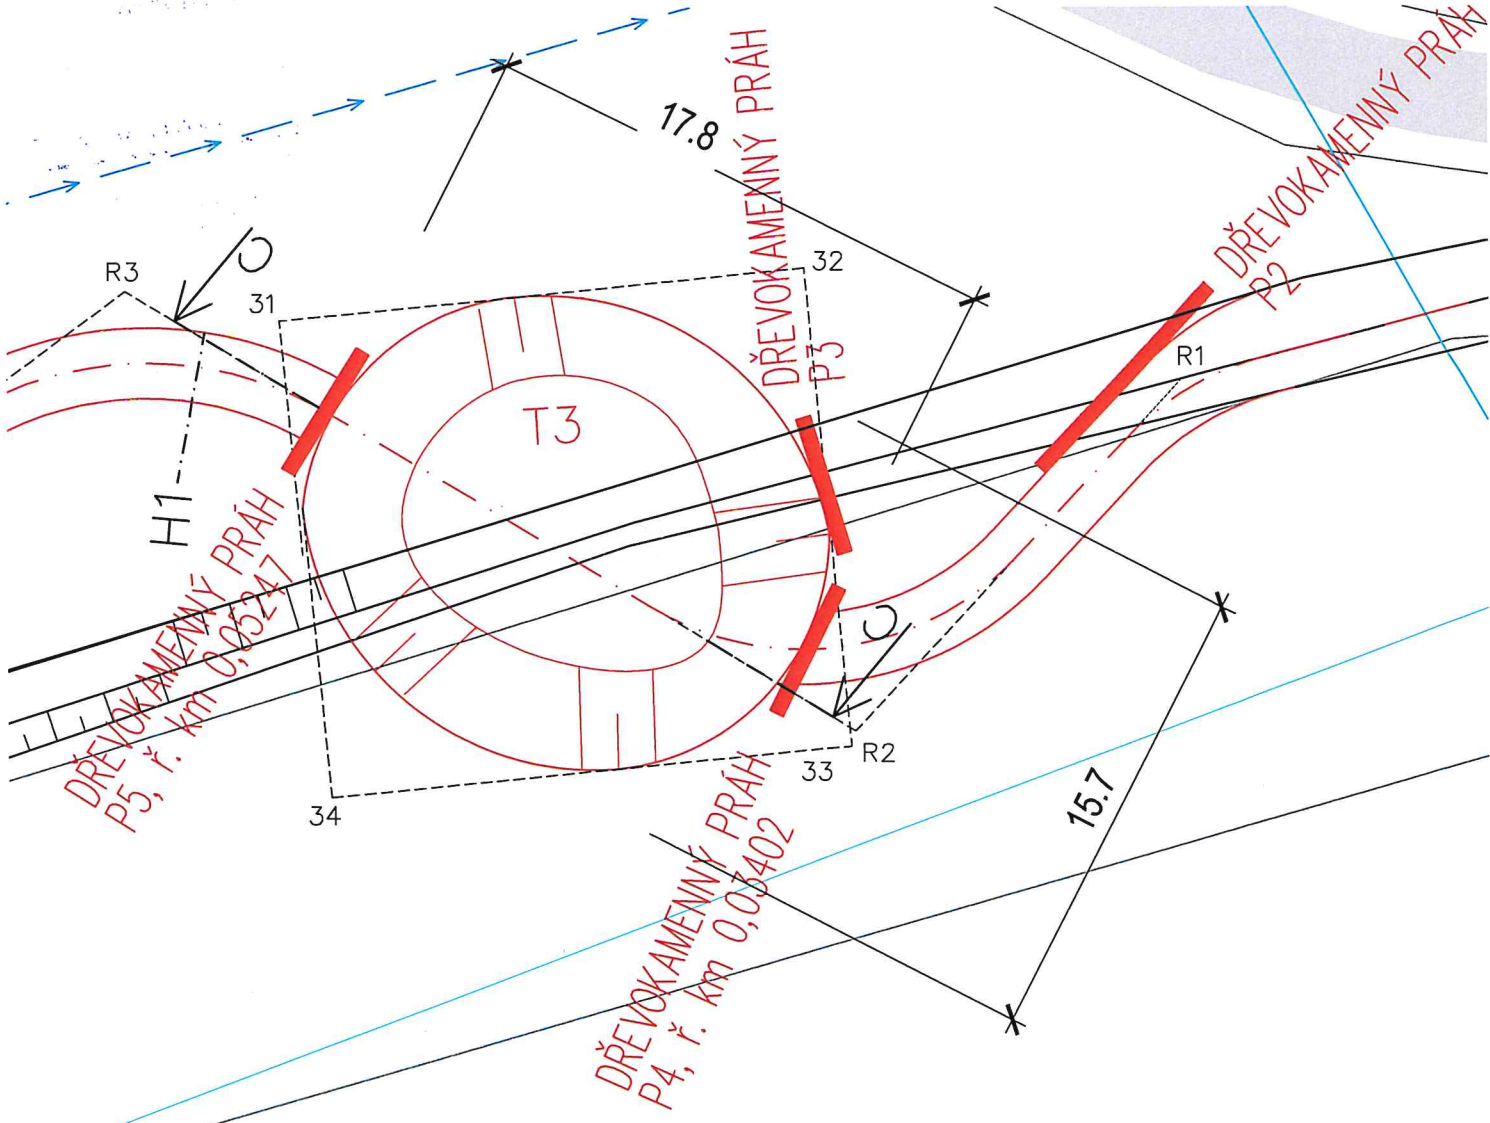

Výškový systém Balt p.v.

6	Pz6	Dz6	Kz6
5	Pz5	Dz5	Kz5
4	Pz4	Dz4	Kz4
3	Pz3	Dz3	Kz3
2	Pz2	Dz2	Kz2
1	Pz1	Dz1	Kz1
REVIZE	POPIS	DATUM	SCHVÁLIL

Sweco Hydroprojekt a.s. - Divize České Budějovice Zátkovo nábreží 7, 370 21 Č. Budějovice; c.budejovice@sweco.cz; www.sweco.cz				<div>SWECO</div> <div>Sustainable engineering and design</div>	
VYPRACOVAL	Ing. S. Melhubová	HIP	Ing. M. Povýšilová	T. KONTROLA	Ing. P. Beníšek
PROJEKTANT	Ing. S. Melhubová	ŘEDITEL DIVIZE	Ing. P. Niedlová	DATUM	09/2018
OBJEDNATEL	ČR - SPÚ, KPÚ pro Jihočeský kraj, Pobočka Prachalice			OKRES	Prachalice
AKCE: <div>Projektové dokumentace společných zařízení KoPÚ, Část 6. - Zpracování realizačních projektů KoPÚ v k.ú. Svojnice</div>				ČÍSLO ZAKÁZKY	41-7124-06-01
				STUPEŇ	PDPS
				FORMÁT	A4
				MĚŘÍTKO	1:50, 1:250
				ARCHIVNÍ ČÍSLO	-
ČÁST STAVBY	Revitalizace stávající vodoteče RSV1			SO/PS	SO 303
PŘÍLOHA: <div>VÝKRES TUNĚ T3</div>				ČÍSLO PŘÍLOHY	C.9.8
					<div>vv</div> <div>rev</div>

Tato dokumentace včetně všech příloh (s výjimkou dat poskytnutých objednatelem) je duševním vlastnictvím akciové společnosti Sweco Hydroprojekt a.s. Objednatel této dokumentace je oprávněn ji využít k účelům vyplývajícím z uzavřené smlouvy bez jakéhokoliv omezení. Jiné osoby (jak fyzické, tak právnické) nejsou bez předchozího výslovného souhlasu objednatele oprávněny tuto dokumentaci ani její části jakkoli využívat, kopírovat (ani jiným způsobem rozmnožovat) nebo zpřístupnit dalším osobám.
Poznámka: Podpisy zpracovatelů jsou připojeny pouze k výtisku číslo 01 nebo originálu přílohy (matrici).