


SITUACE TUNĚ T1, M 1:250




STÁVAJÍCÍ SÍTĚ, OBJEKTY
VODOVODNÍ ŘÁD
PODZEMNÍ SDĚLOVACÍ VEDENÍ (ČETIN)
PODZEMNÍ VEDENÍ ELEKTRON VTLAČNÝ

Městský úřad Prachalice
PSČ 383 01 okr. Prachalice 87

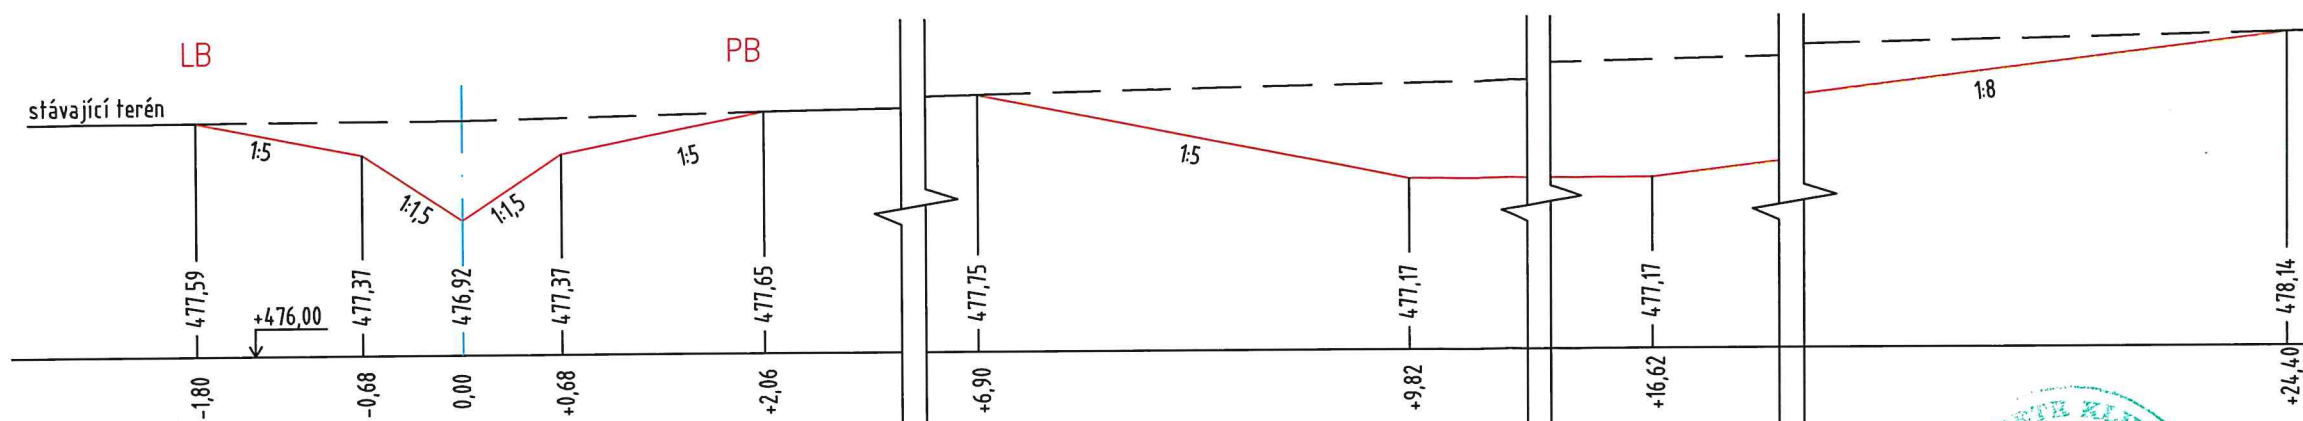

Výškový systém Balt p.v.

3

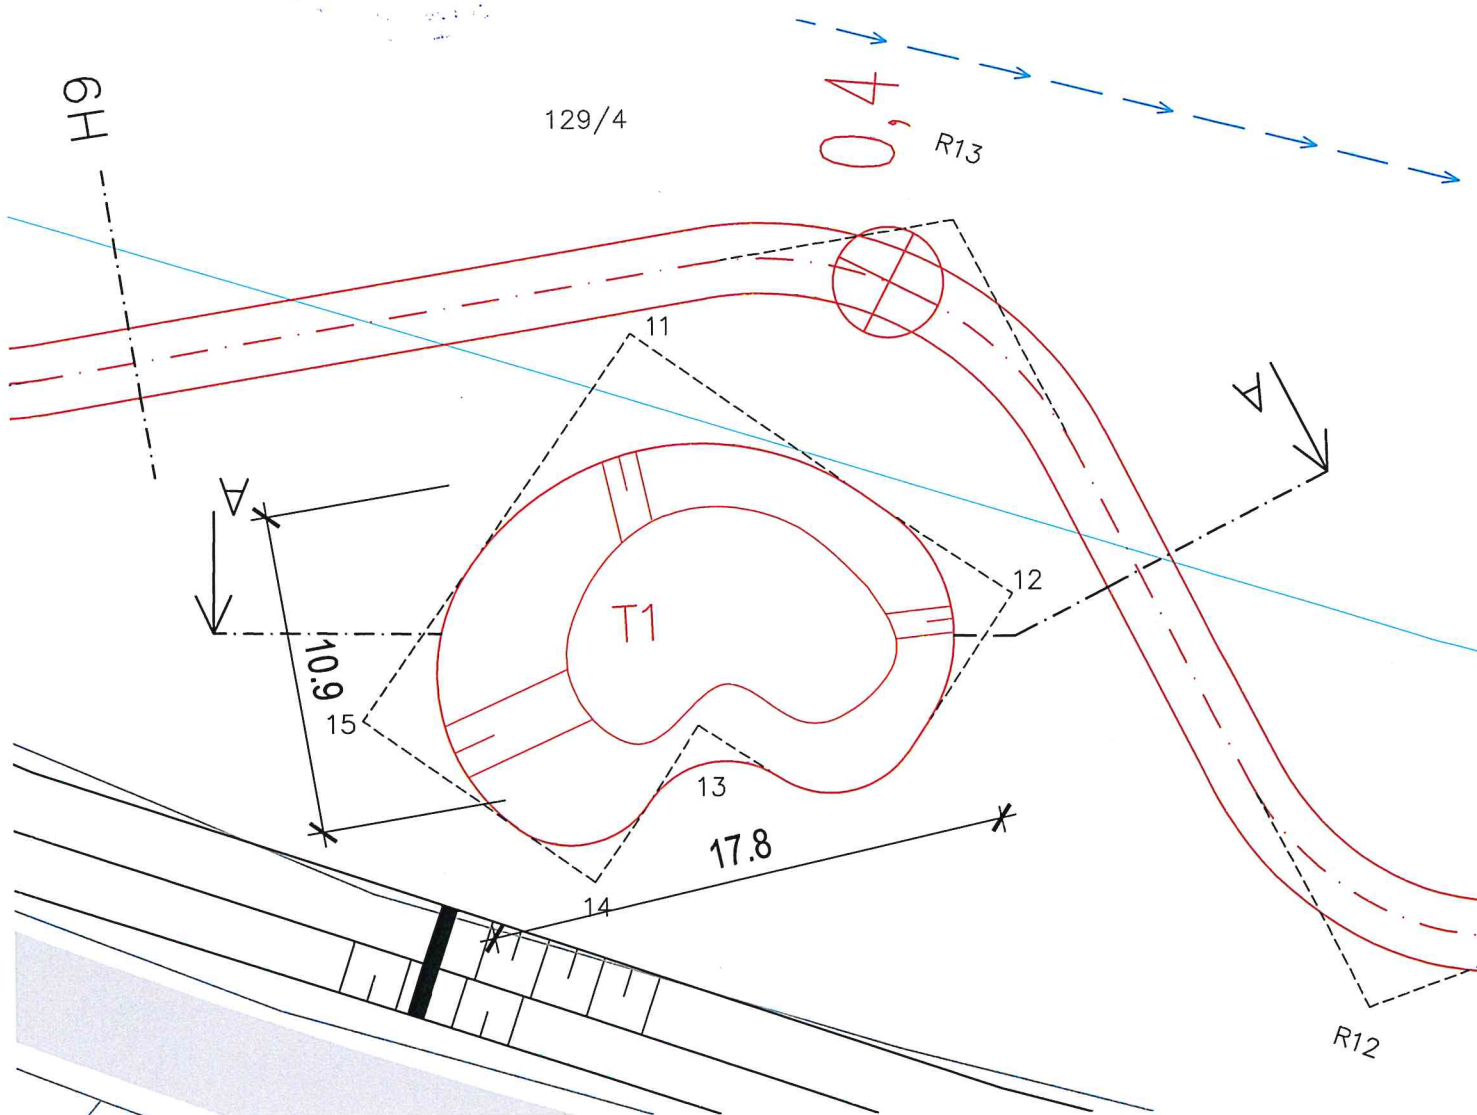

6	Pz6	Dz6	Kz6
5	Pz5	Dz5	Kz5
4	Pz4	Dz4	Kz4
3	Pz3	Dz3	Kz3
2	Pz2	Dz2	Kz2
1	Pz1	Dz1	Kz1
REVIZE	POPIS	DATUM	SCHVÁLIL

Sweco Hydroprojekt a.s. - Divize České Budějovice Zátkovo nábreží 7, 370 21 Č. Budějovice; c.budejovice@sweco.cz; www.sweco.cz				 Sustainable engineering and design	
VYPRACOVAL	Ing. S. Melhubová	HIP	Ing. M. Povýšilová	T. KONTROLA	Ing. P. Beníšek
PROJEKTANT	Ing. S. Melhubová	ŘEDITEL DIVIZE	Ing. P. Niedlová	DATUM	09/2018
OBJEDNATEL	ČR - SPÚ, KPÚ pro Jihočeský kraj, Pobočka Prachatice			OKRES	Prachatice
AKCE: Projektové dokumentace společných zařízení KoPÚ, Část 6. - Zpracování realizačních projektů KoPÚ v k.ú. Svojnice				ČÍSLO ZAKÁZKY	41-7124-06-01
				STUPEŇ	PDPS
				FORMÁT	A4
				MĚŘÍTKO	1:50, 1:250
				ARCHIVNÍ ČÍSLO	-
ČÁST STAVBY	Revitalizace stávající vodoteče RSV1			SO/PS	SO 303
PŘÍLOHA: VÝKRES TUNĚ T1				ČÍSLO PŘÍLOHY	C.9.6

Tato dokumentace včetně všech příloh (s výjimkou dat poskytnutých objednatel) je duševním vlastnictvím akciové společnosti Sweco Hydroprojekt a.s. Objednatel této dokumentace je oprávněn ji využít k účelům vyplývajícím z uzavřené smlouvy bez jakéhokoliv omezení. Jiné osoby (jak fyzické, tak právnické) nejsou bez předchozího výslovného souhlasu objednatele oprávněny tuto dokumentaci ani její části jakkoli využívat, kopírovat (ani jiným způsobem rozmnožovat) nebo zpřístupnit dalším osobám.

Poznámka: Podpis zpracovatelů jsou připojeni pouze k výtisku číslo 01 nebo originálu přílohy (matrice).