


VZOROVÝ SJEZD M 1:50

1:50

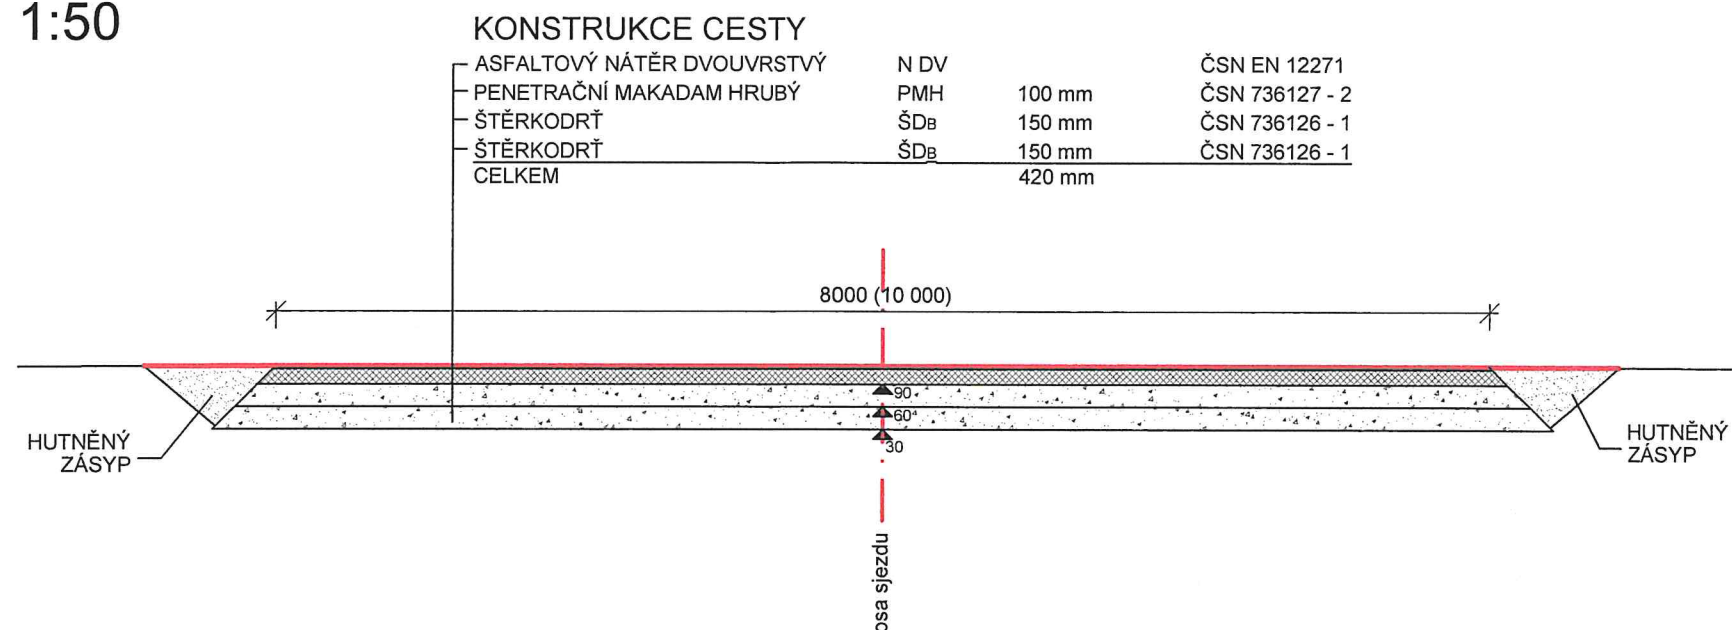

penetrační makadam hrubý

80 m²

SJEZDY - 4 ks				
OZN. SJEZDU	STANIČNÍ KOMUNIKACE (km)	POLOHA (VE SMĚRU STANIČENÍ)	PROPUSTEK	ŠÍŘKA
S1	0,003 96	pravo	ne	10
S2	0,110 71	levo	ne	10
S3	0,199 01	pravo	ne	10
S4	0,339 37	pravo	ne	10



3

JTSK

6	Pz6	Dz6	Kz6
5	Pz5	Dz5	Kz5
4	Pz4	Dz4	Kz4
3	Pz3	Dz3	Kz3
2	Pz2	Dz2	Kz2
1	Pz1	Dz1	Kz1
REVIZE	POPIS	DATUM	SCHVÁLIL

Sweco Hydroprojekt a.s. - Divize České Budějovice Zátkovo nábreží 7, 370 21 Č. Budějovice; c.budejovice@sweco.cz; www.sweco.cz				 Sustainable engineering and design	
VYPRACOVAL	Ing. M. Povýšilová	HIP	Ing. M. Povýšilová	T. KONTROLA	M. Veselý
PROJEKTANT	Ing. M. Povýšilová	ŘEDITEL DIVIZE	Ing. P. Niedlová	DATUM	09/2018
OBJEDNATEL	ČR - SPÚ, KPÚ pro Jihočeský kraj, Pobočka Prachatice			OKRES	Prachatice
AKCE: Projektové dokumentace společných zařízení KoPÚ, Část 6. - Zpracování realizačních projektů KoPÚ v k.ú. Svojnice				ČÍSLO ZAKÁZKY	41-7124-06-01
				STUPEŇ	PDPS
				FORMÁT	A4
				MĚŘÍTKO	1:50
				ARCHIVNÍ ČÍSLO	-
ČÁST STAVBY	Polní cesta C4			SO/PS	SO 108
PŘÍLOHA: VZOROVÝ SJEZD				ČÍSLO PŘÍLOHY	C.8.7

Tato dokumentace včetně všech příloh (s výjimkou dat poskytnutých objednatелеm) je duševním vlastnictvím akciové společnosti Sweco Hydroprojekt a.s. Objednatel této dokumentace je oprávněn ji využít k účelům vyplývajícím z uzavřené smlouvy bez jakéhokoliv omezení. Jiné osoby (jak fyzické, tak právnické) nejsou bez předchozího výslovného souhlasu objednatele oprávněny tuto dokumentaci ani její části jakkoli využívat, kopírovat (ani jiným způsobem rozmnožovat) nebo zpřístupnit dalším osobám.

Poznámka: Podpisy zpracovatelů jsou připojeny pouze k výtisku číslo 01 nebo originálu přílohy (matrici).