


POLNÍ CESTA C4 - k.ú. Svojnice

VZOROVÝ PŘÍČNÝ ŘEZ M 1:50

VZOROVÝ PŘÍČNÝ ŘEZ

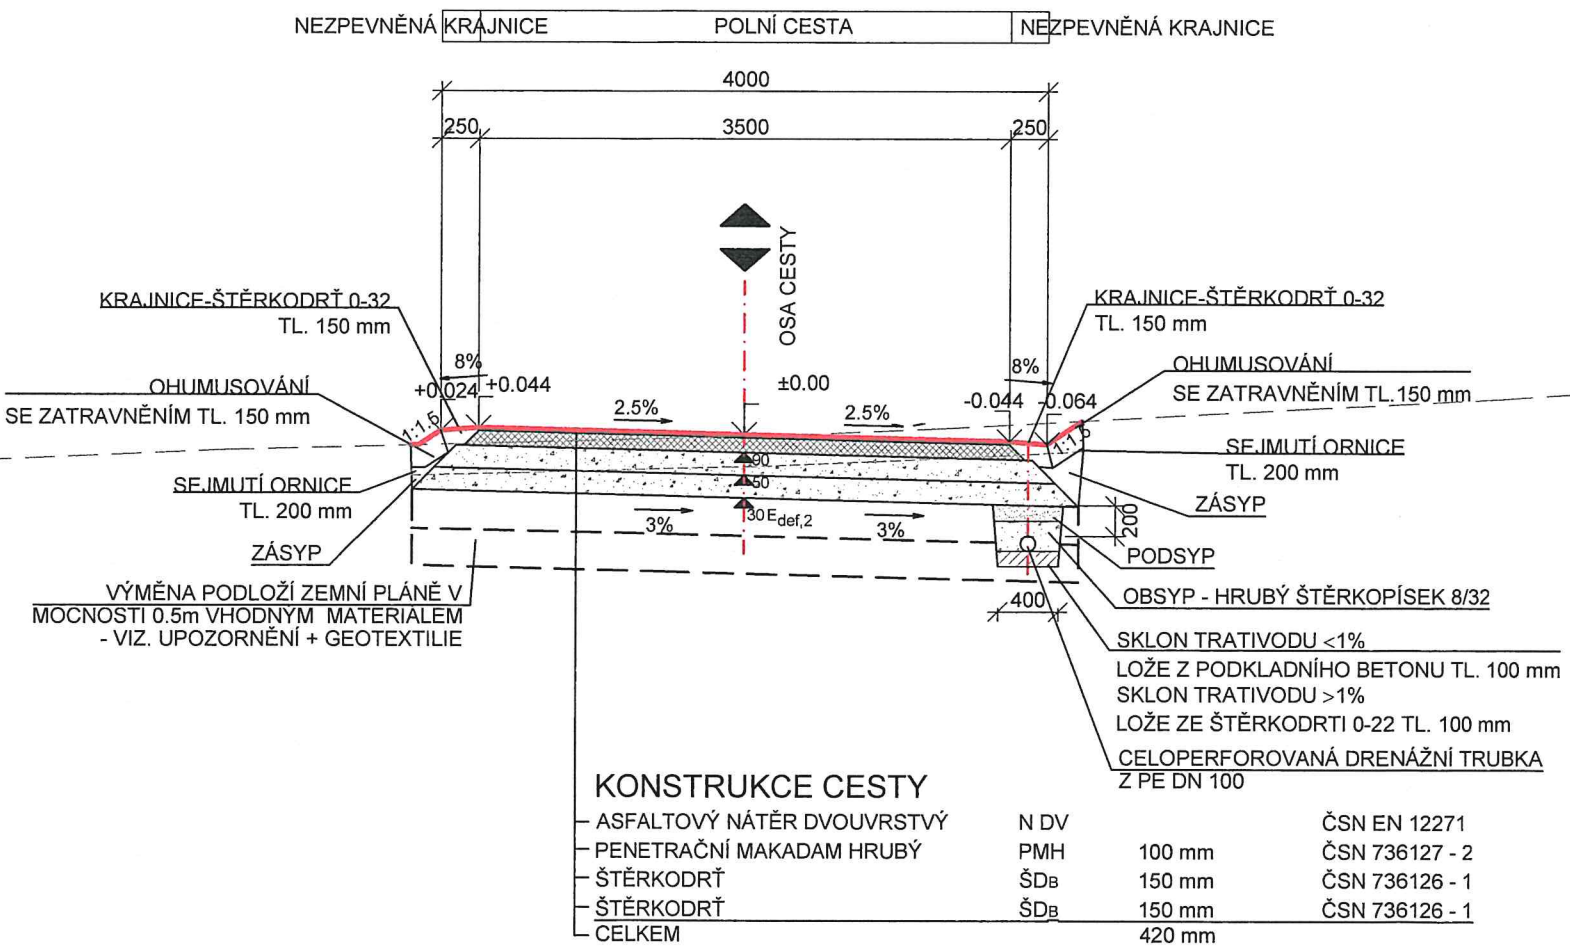

SO 108 POLNÍ CESTA C4

POLNÍ CESTA
PENETRAČNÍ MAKADAM 1330 m²

KRAJNICE
ŠTĚRKODRŤ 0-32 190 m²

ODVODNĚNÍ CESTY
CELOPERFOROVANÁ DRENÁŽNÍ TRUBKA PE DN 100 370 m

- UPOZORNĚNÍ:
- S ohledem na nevhodnost zemin přítomných v aktivní zóně doporučujeme na základě inženýrsko-geologického průzkumu tyto nahradit v mocnosti 0,5 m (2 vrstvy mocnosti 0,25 m) vhodným štěrkovitým (kamenitým) materiálem, např. ŠD frakce 0/125 mm nebo lomový odval či skryvka obdobné frakce. Další konstrukční vrstvy budou tvořeny dle obvyklých vzorových řezů. Zeminy aktivní zóny doporučujeme případně oddělit od podloží separační geotextilií.
 - Přesný rozsah (mocnost) výměny a nutnost použití geotextilie doporučujeme posoudit v době výstavby po odkrytí zemní pláně polních cest. Další konstrukční vrstvy budou tvořeny dle obvyklých vzorových řezů.

3 JTSK

BPB			
6	Pz6	Dz6	Kz6
5	Pz5	Dz5	Kz5
4	Pz4	Dz4	Kz4
3	Pz3	Dz3	Kz3
2	Pz2	Dz2	Kz2
1	Pz1	Dz1	Kz1
REVIZE	POPIS	DATUM	SCHVÁLIL

Sweco Hydroprojekt a.s. - Divize České Budějovice Zátkovo nábreží 7, 370 21 Č. Budějovice; c.budejovice@sweco.cz; www.sweco.cz				<div>SWECO</div> <div>Sustainable engineering and design</div>	
VYPRACOVAL	Ing. M. Povýšilová	HIP	Ing. M. Povýšilová	T. KONTROLA	M. Veselý
PROJEKTANT	Ing. M. Povýšilová	ŘEDITEL DIVIZE	Ing. P. Niedlová	DATUM	09/2018
OBJEDNATEL	ČR - SPÚ, KPÚ pro Jihočeský kraj, Pobočka Prachatice			OKRES	Prachatice
AKCE: <div>Projektové dokumentace společných zařízení KoPÚ, Část 6. - Zpracování realizačních projektů KoPÚ v k.ú. Svojnice</div>				ČÍSLO ZAKÁZKY	41-7124-06-01
				STUPEŇ	PDPS
				FORMÁT	A4
				MĚŘÍTKO	1:50
				ARCHIVNÍ ČÍSLO	-
ČÁST STAVBY	Polní cesta C4			SO/PS	SO 108
PŘÍLOHA: <div>VZOROVÝ PŘÍČNÝ ŘEZ</div>				ČÍSLO PŘÍLOHY	C.8.4
					<div>vv</div> <div>rev</div>

Tato dokumentace včetně všech příloh (s výjimkou dat poskytnutých objednatelem) je duševním vlastnictvím akciové společnosti Sweco Hydroprojekt a.s. Objednatel této dokumentace je oprávněn ji využít k účelům vyplývajícím z uzavřené smlouvy bez jakéhokoli omezení. Jiné osoby (jak fyzické, tak právnické) nejsou bez předchozího výslovného souhlasu objednatele oprávněny tuto dokumentaci ani její části jakkoli využívat, kopírovat (ani jiným způsobem rozmnožovat) nebo zpřístupnit dalším osobám.

Poznámka: Podpisy zpracovatelů jsou připojeny pouze k výtisku číslo 01 nebo originálu přílohy (matrici).