




PŘÍČNÝ ŘEZ KORYTEM A-A 1:50

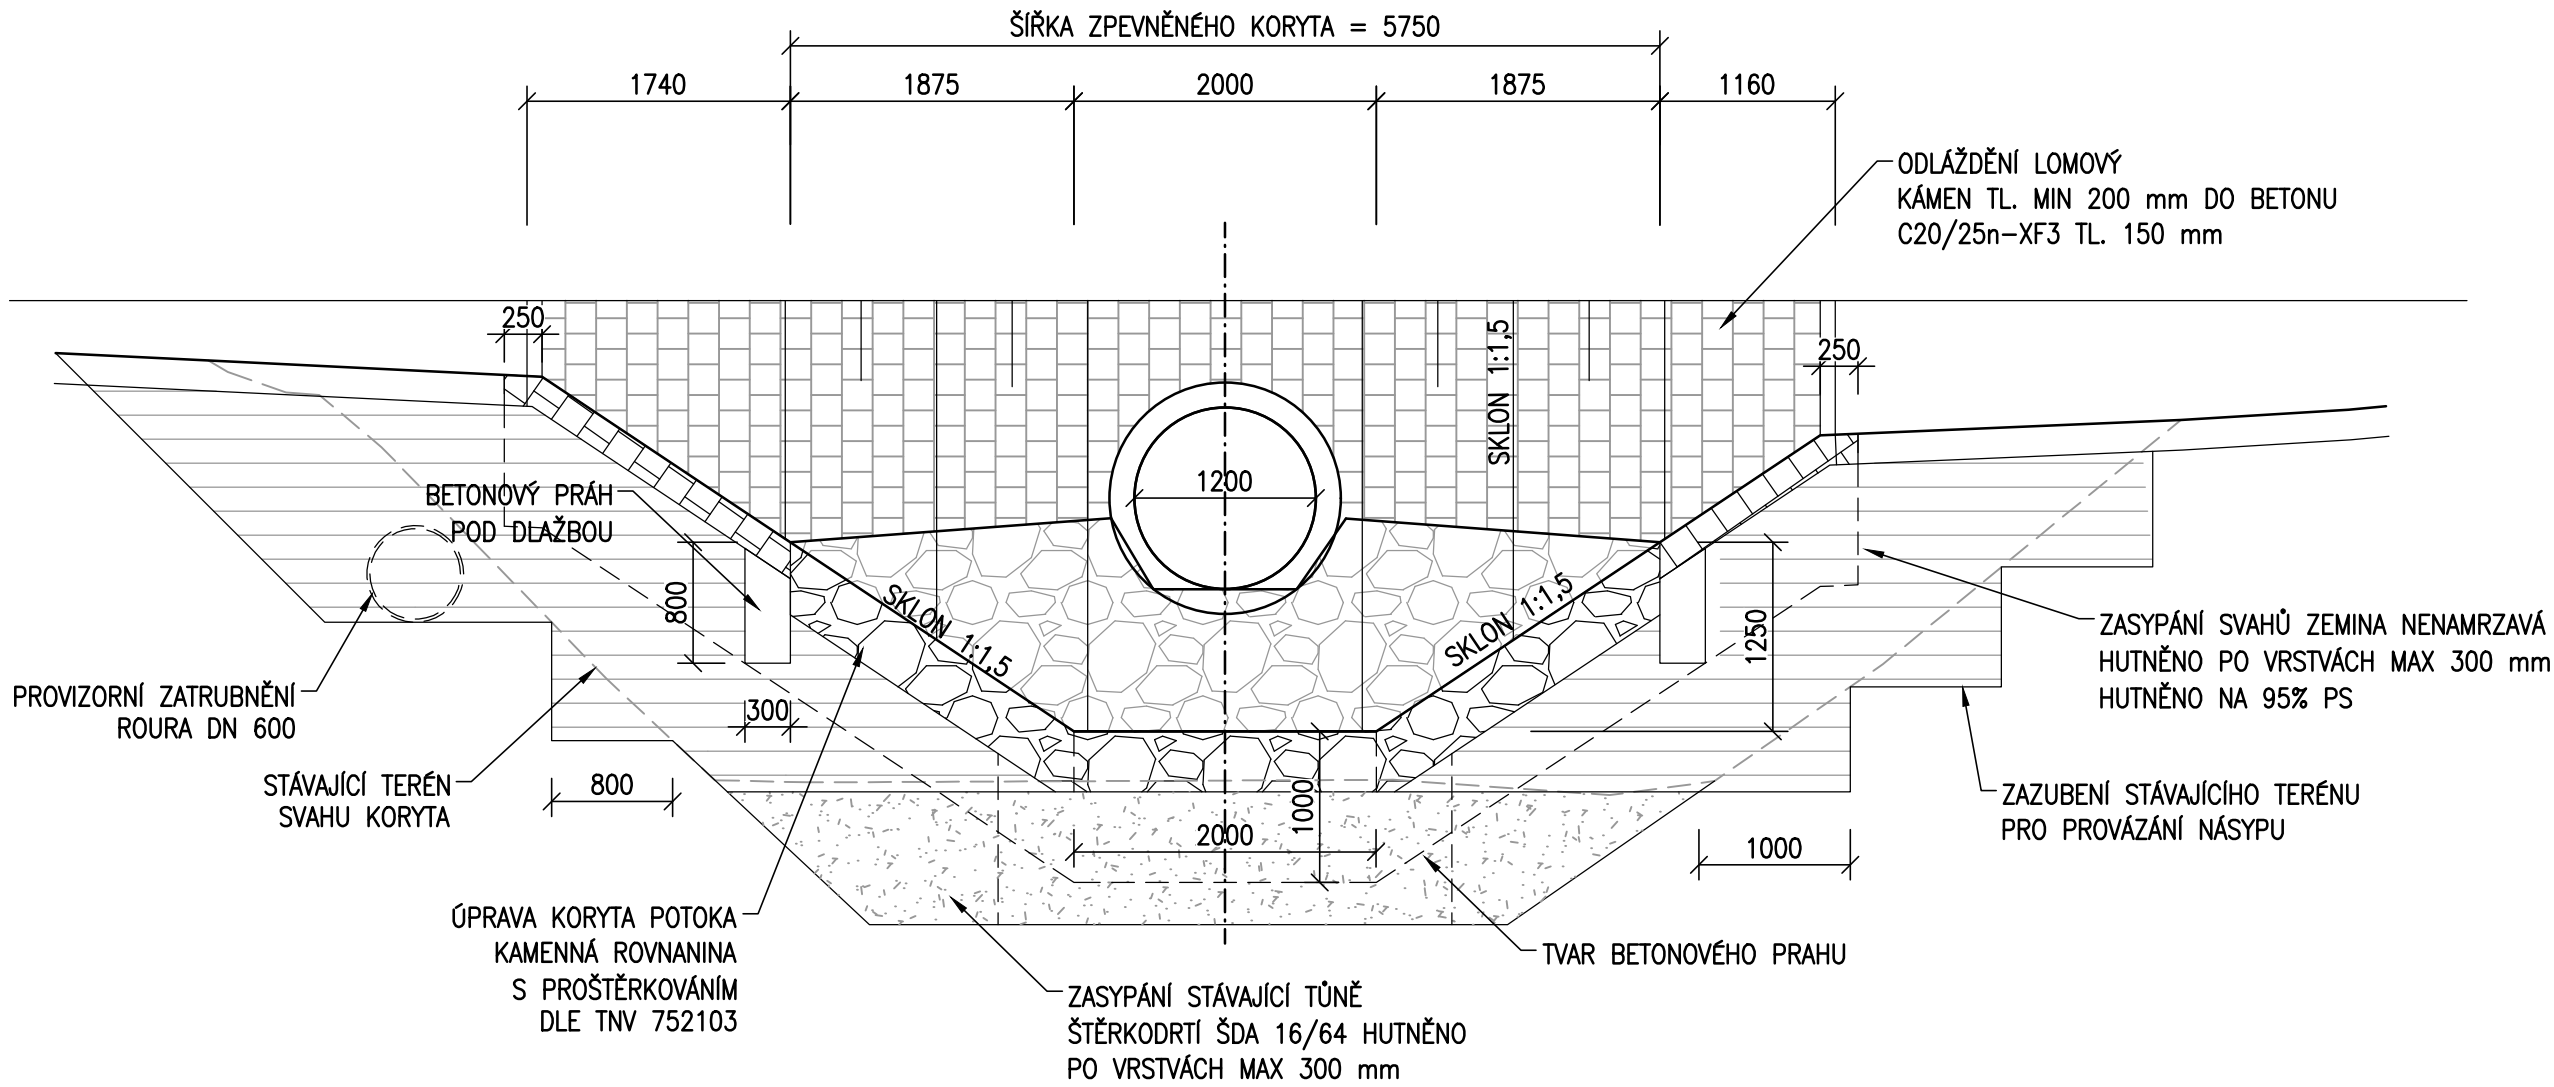

PŘÍČNÝ ŘEZ VÝVAREM B-B 1:50

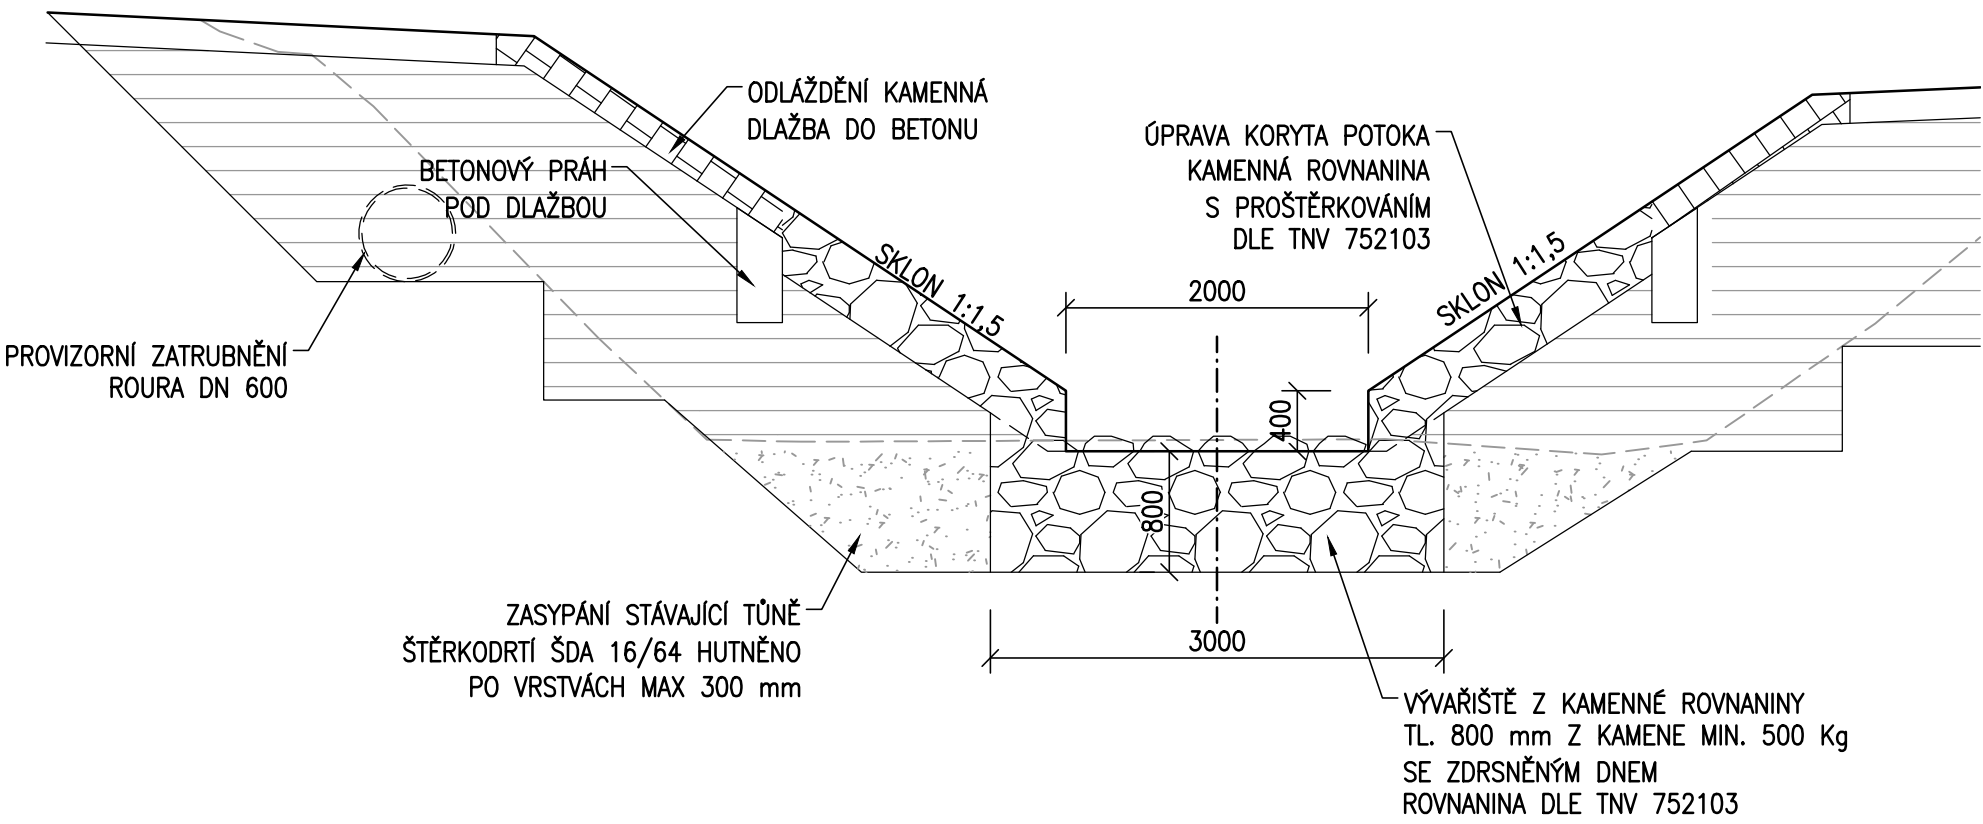

PŘÍČNÝ ŘEZ PROPUSTKEM 1:50

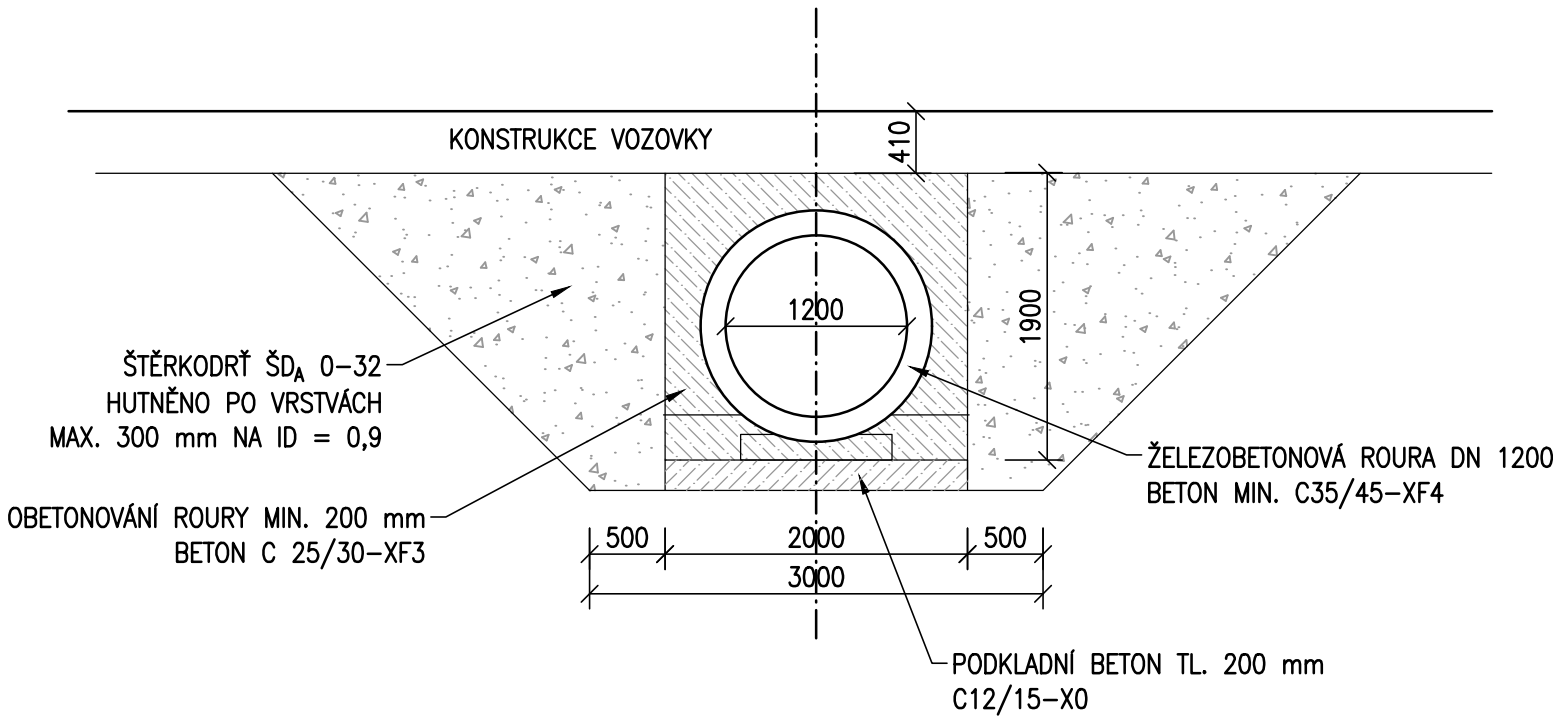


POZNÁMKY:

- ODLÁŽDĚNÍ KORYTA POTOKA – KAMENNÁ ROVNANINA S PROŠTĚRKOVÁNÍM DLE TNV 752103
- ODLÁŽDĚNÍ SVAHU KOLEM ČELA PROPUSTKU A SVAHŮ KORYTA NAD KAMENNOU ROVNANINOU – RIGOLOVÝ KÁMEN O ROZMĚRECH CCA 200x300 mm TL. min. 200 mm DO BETONU C25/30–XF3 TL. 150 mm. VYSPÁROVÁNO MALTOU MC25 – XF4
- VÝVAŘIŠTĚ HLOUBKY CCA 400 mm JE PROVEDENO V KAMENNÉ ROVNANINĚ. V MÍSTĚ VÝVAŘIŠTĚ JSOU POUŽITY KAMENY HMOTNOSTI MIN. 500 Kg V TLOUŠTČE CCA 800 mm SE ZDRSNĚNÝM DNEM VYSTUPUJÍCÍMI KAMENY
- PROPUSTEK – ŽB ROURA DN 1200 mm S PATKOU PRO ZATÍŽENÍ ÚČELOVOU KOMUNIKACÍ Z BETONU MIN. C 35/45–XF4.
- PODKLADNÍ BETON C 12/15–X0
- BETONOVÝ SILNIČNÍ OBRUBNÍK 150x300 mm Z BETONU C 35/45 – XF4
- VEŠKERÁ DLAŽBA, ROVNANINA A KAMENNÝ ZÁHOZ Z UPRAVENÝM LÍCEM MUSÍ ODPOVÍDAT TNV 752103

POZNÁMKY 2:

PŘED ZAPOČETÍM VÝKOPOVÝCH PRACÍ JE POTŘEBA ZJIŠTIT PŘESNOU POLOHU STÁVAJÍCÍHO PODZEMNÍHO VEDENÍ NN A ZAJISTIT JEHO OCHRÁNĚNÍ BĚHEM VÝSTAVBY

PODÉLNÝ ŘEZ PROPUSTKEM 1:50

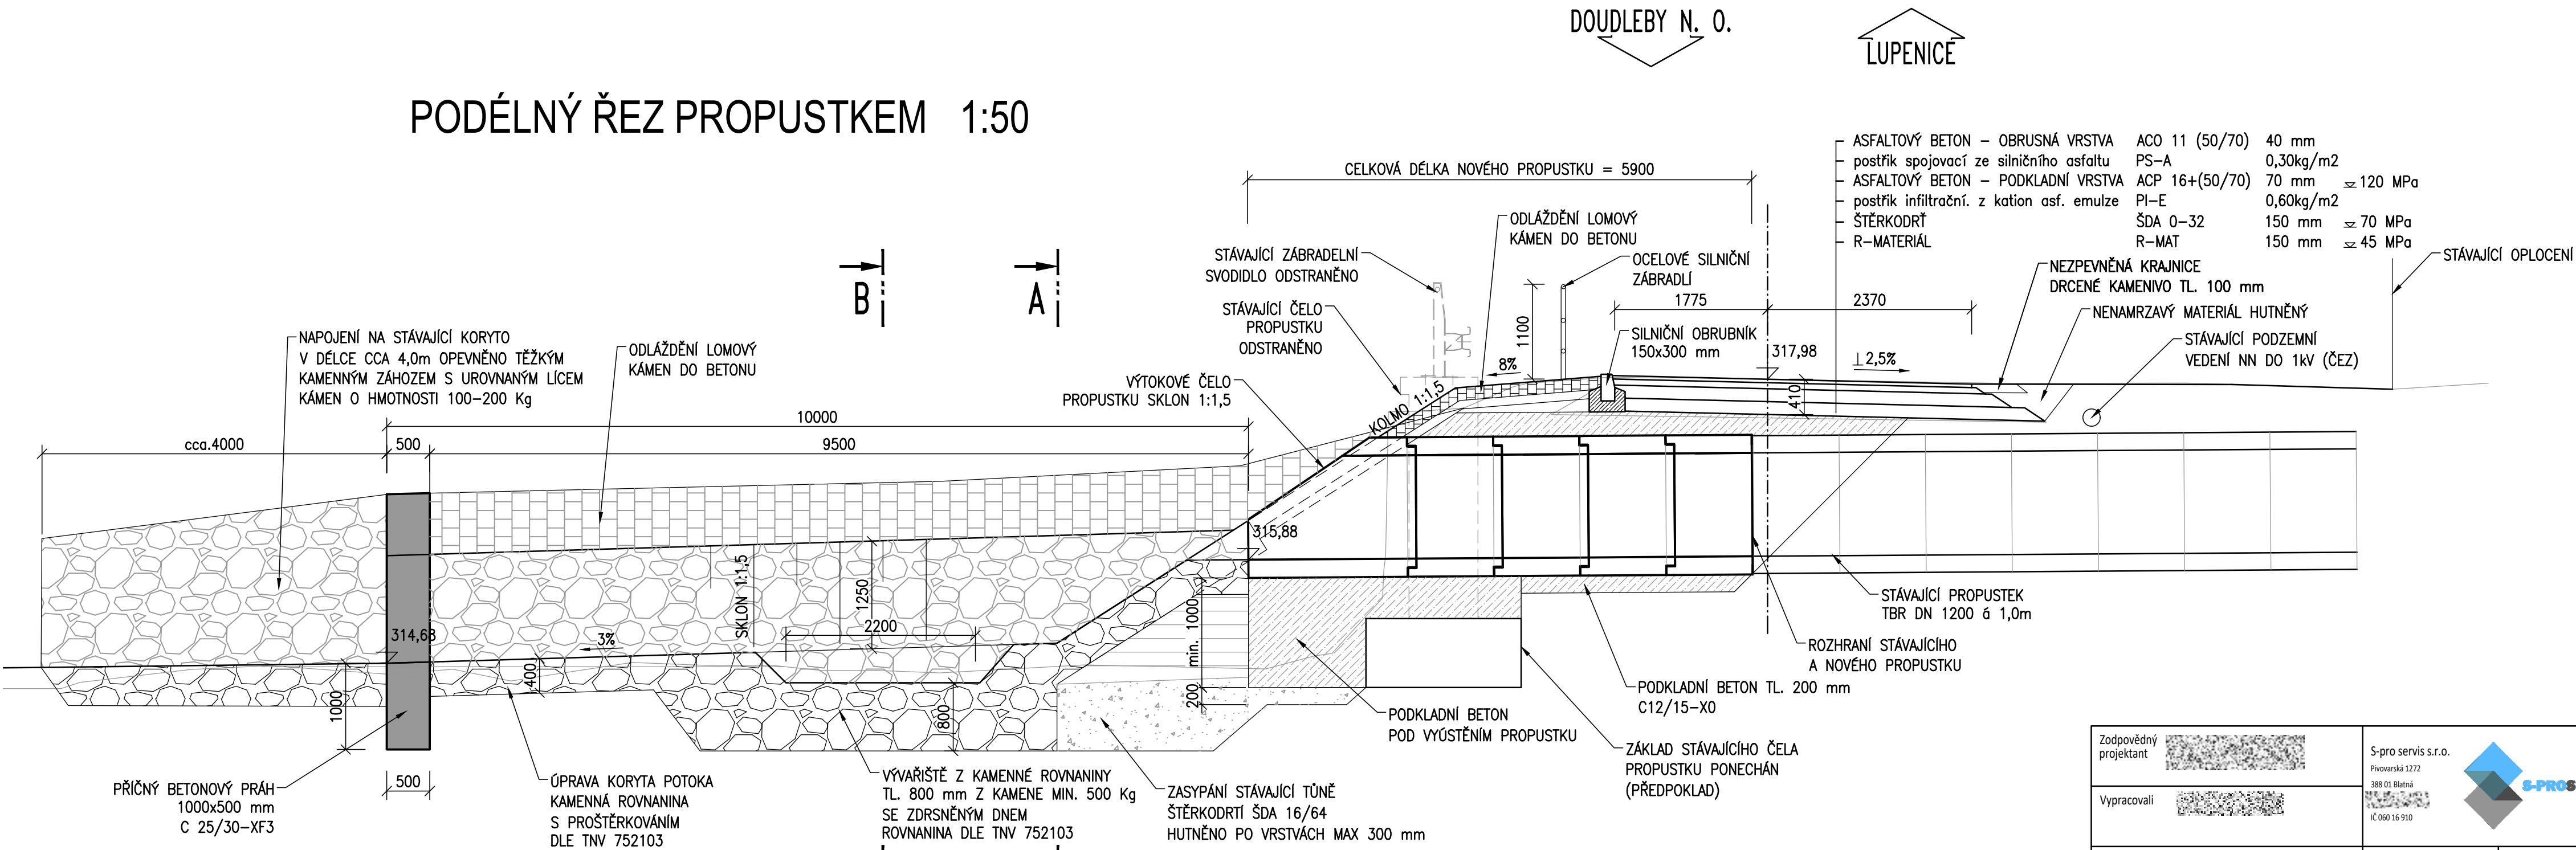

Zodpovědný projektant	S-pro servis s.r.o. Přemysla 1272 388 01 Blatná IČO 060 16 910	
Vypracovali		
Investor	Česká republika – Státní pozemkový úřad IČO 01312774 Krajští pozemkový úřad pro Královéhradecký kraj Kydlinovská 245 503 01 Hradec Králové	Datum 09/2022 Stupeň PD DUSP+PDPS Formát 630 x 594 mm Měřítko 1:50
Stavba	REKONSTRUKCE PROPUSTKU V K.Ú. LUPENICE	Číslo výkresu D.1.1.2 Číslo paré
Název výkresu	ŘEZY PROPUSTKEM	