




Podélný řez  
1:50

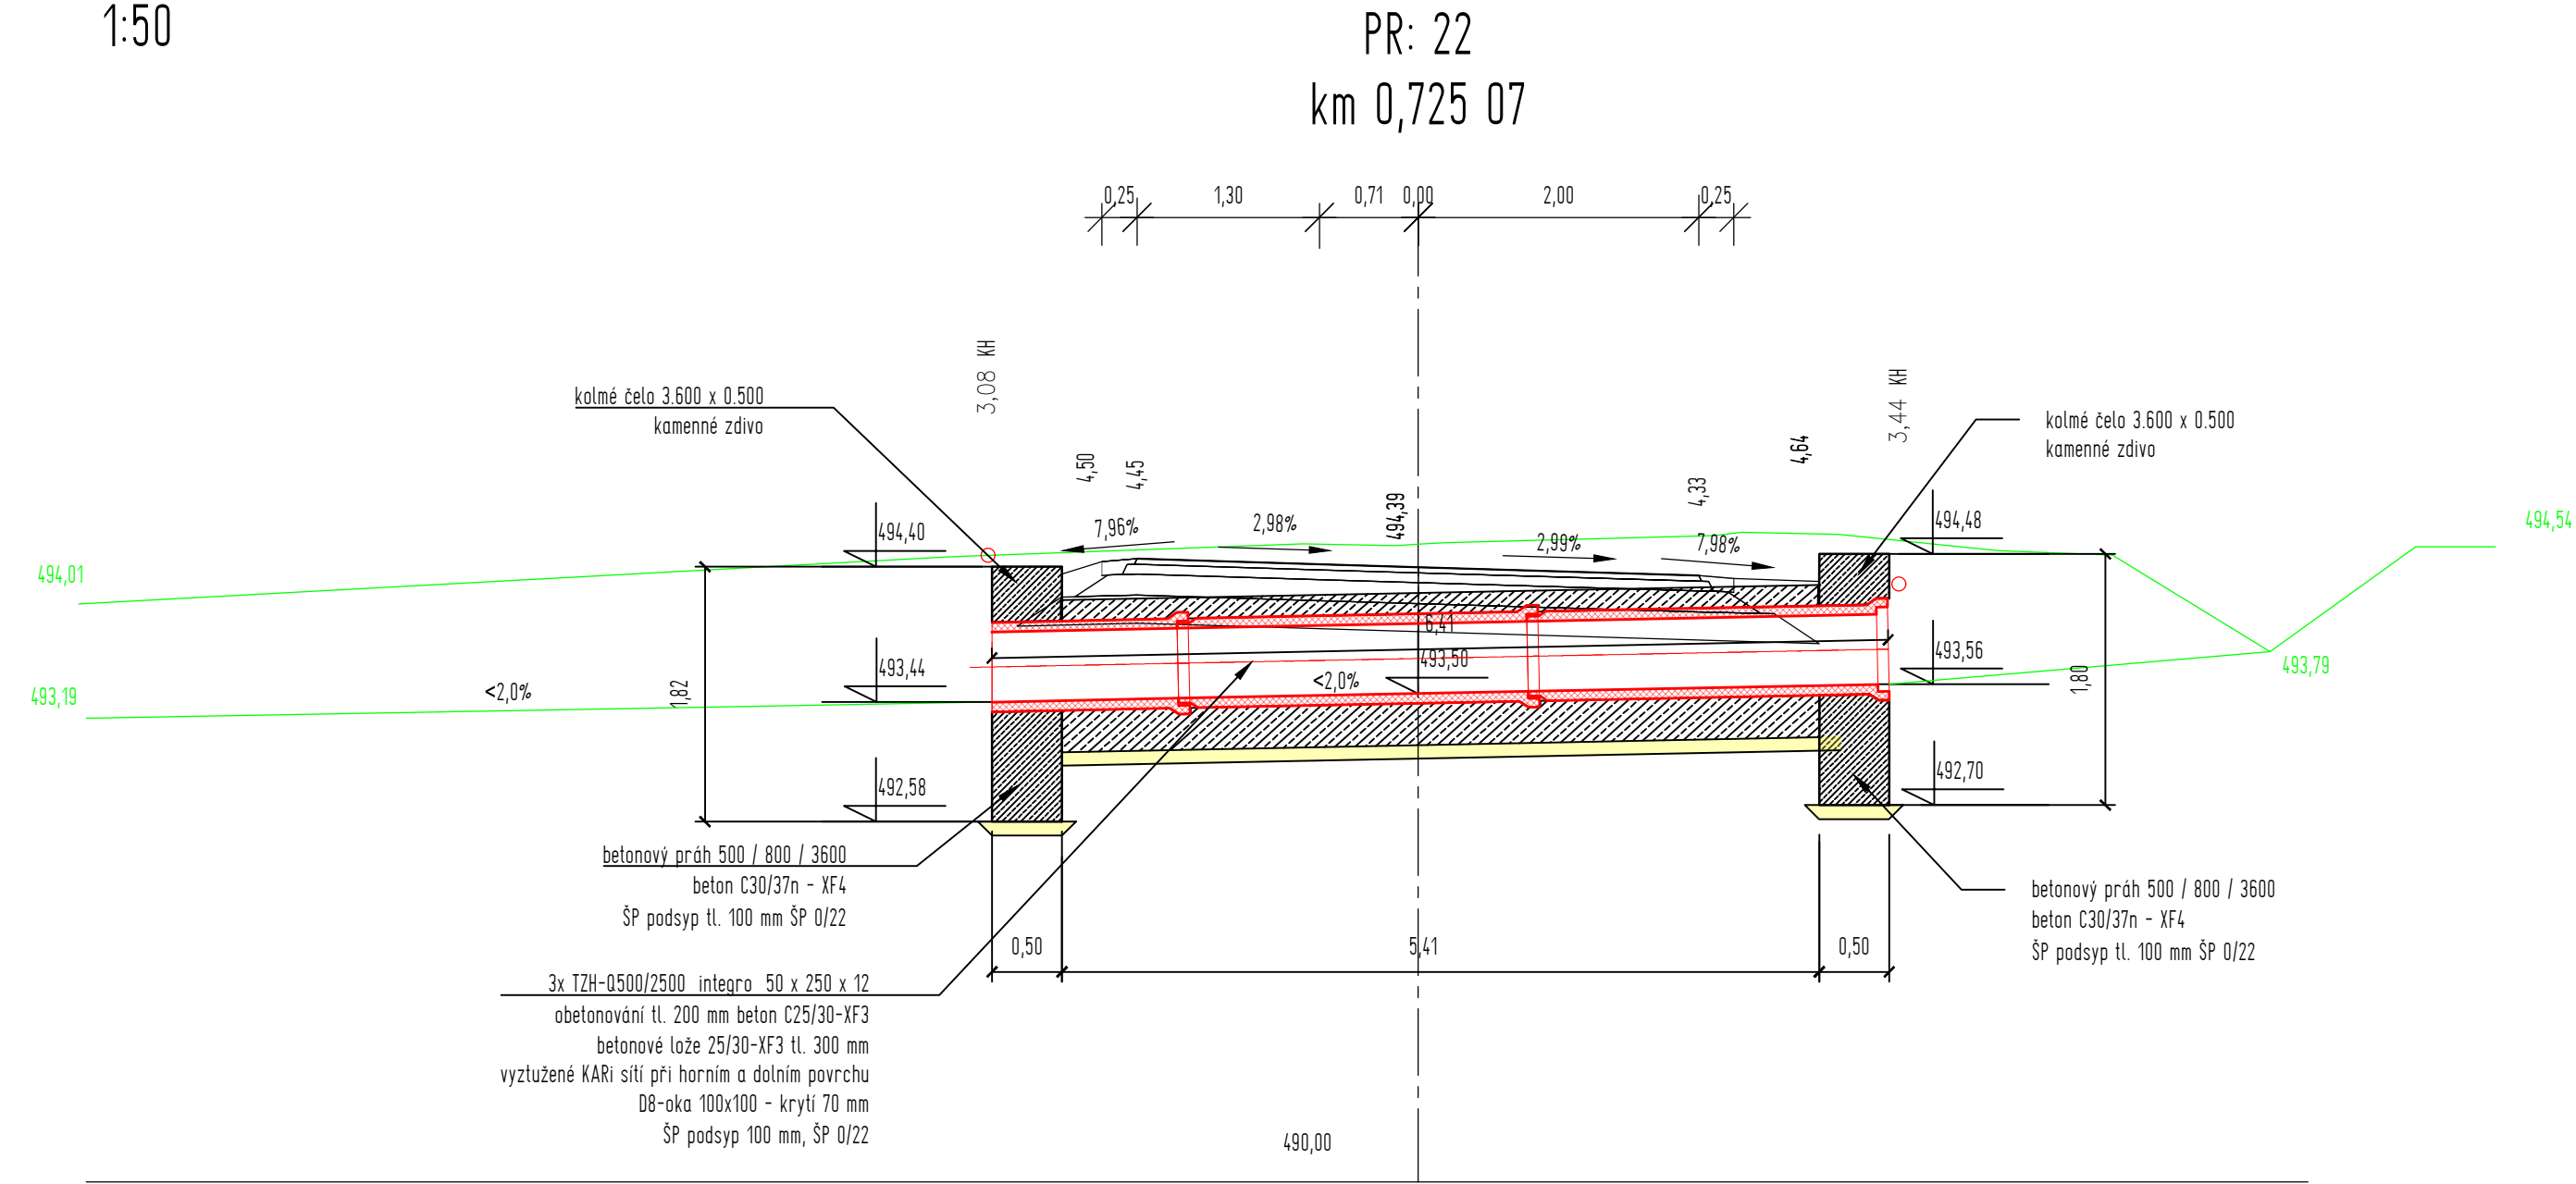


Příčný řez  
1:50

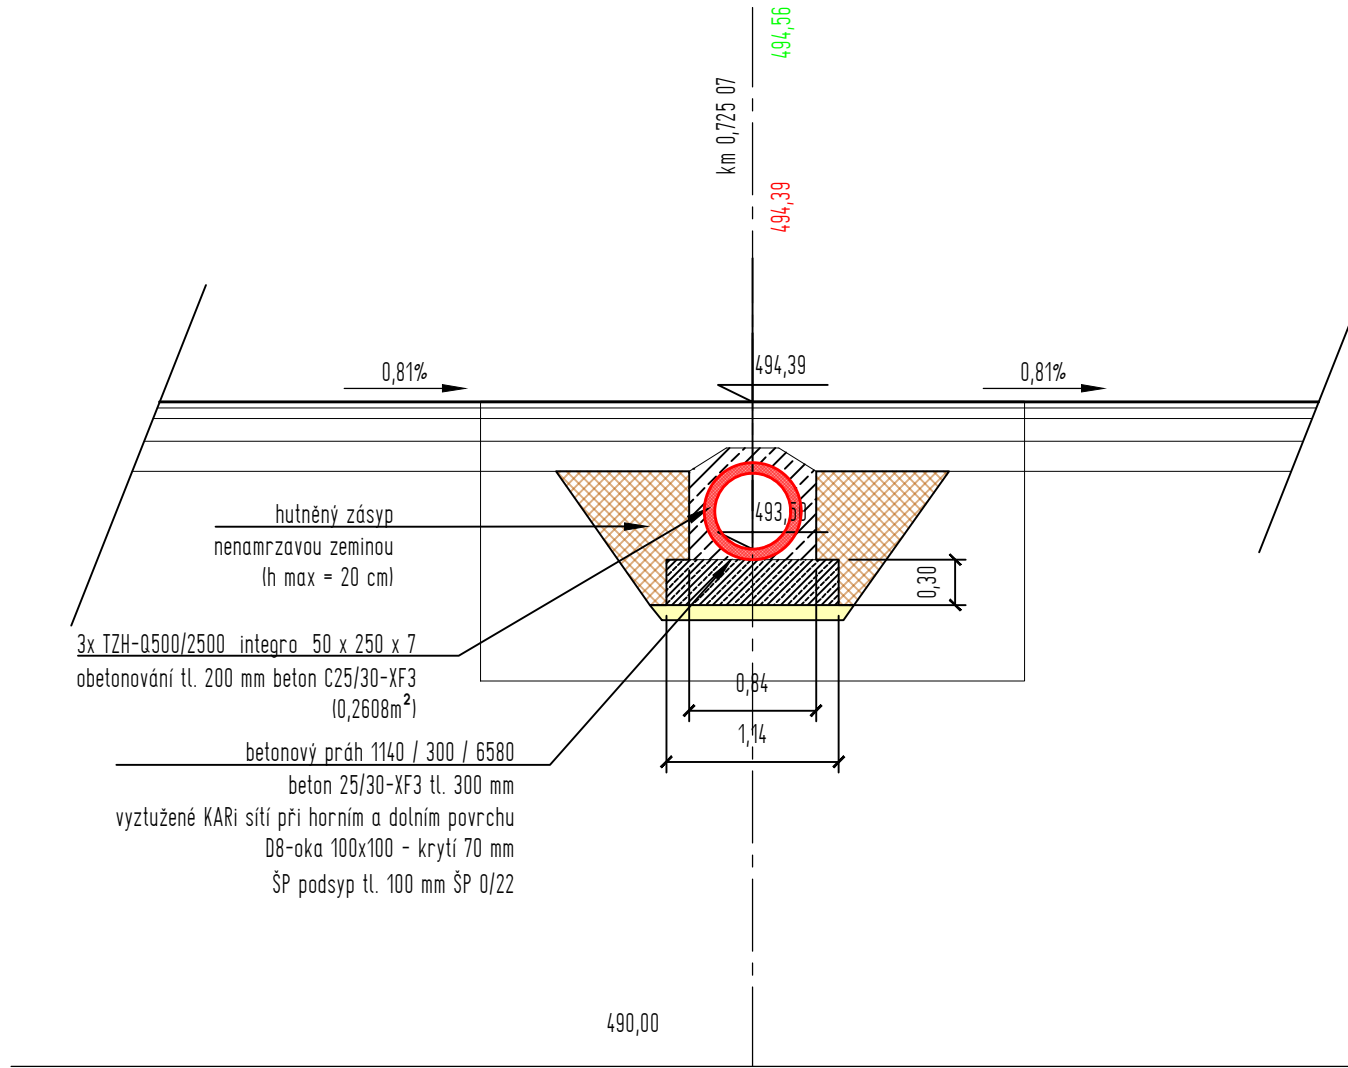

Situace  
1:50

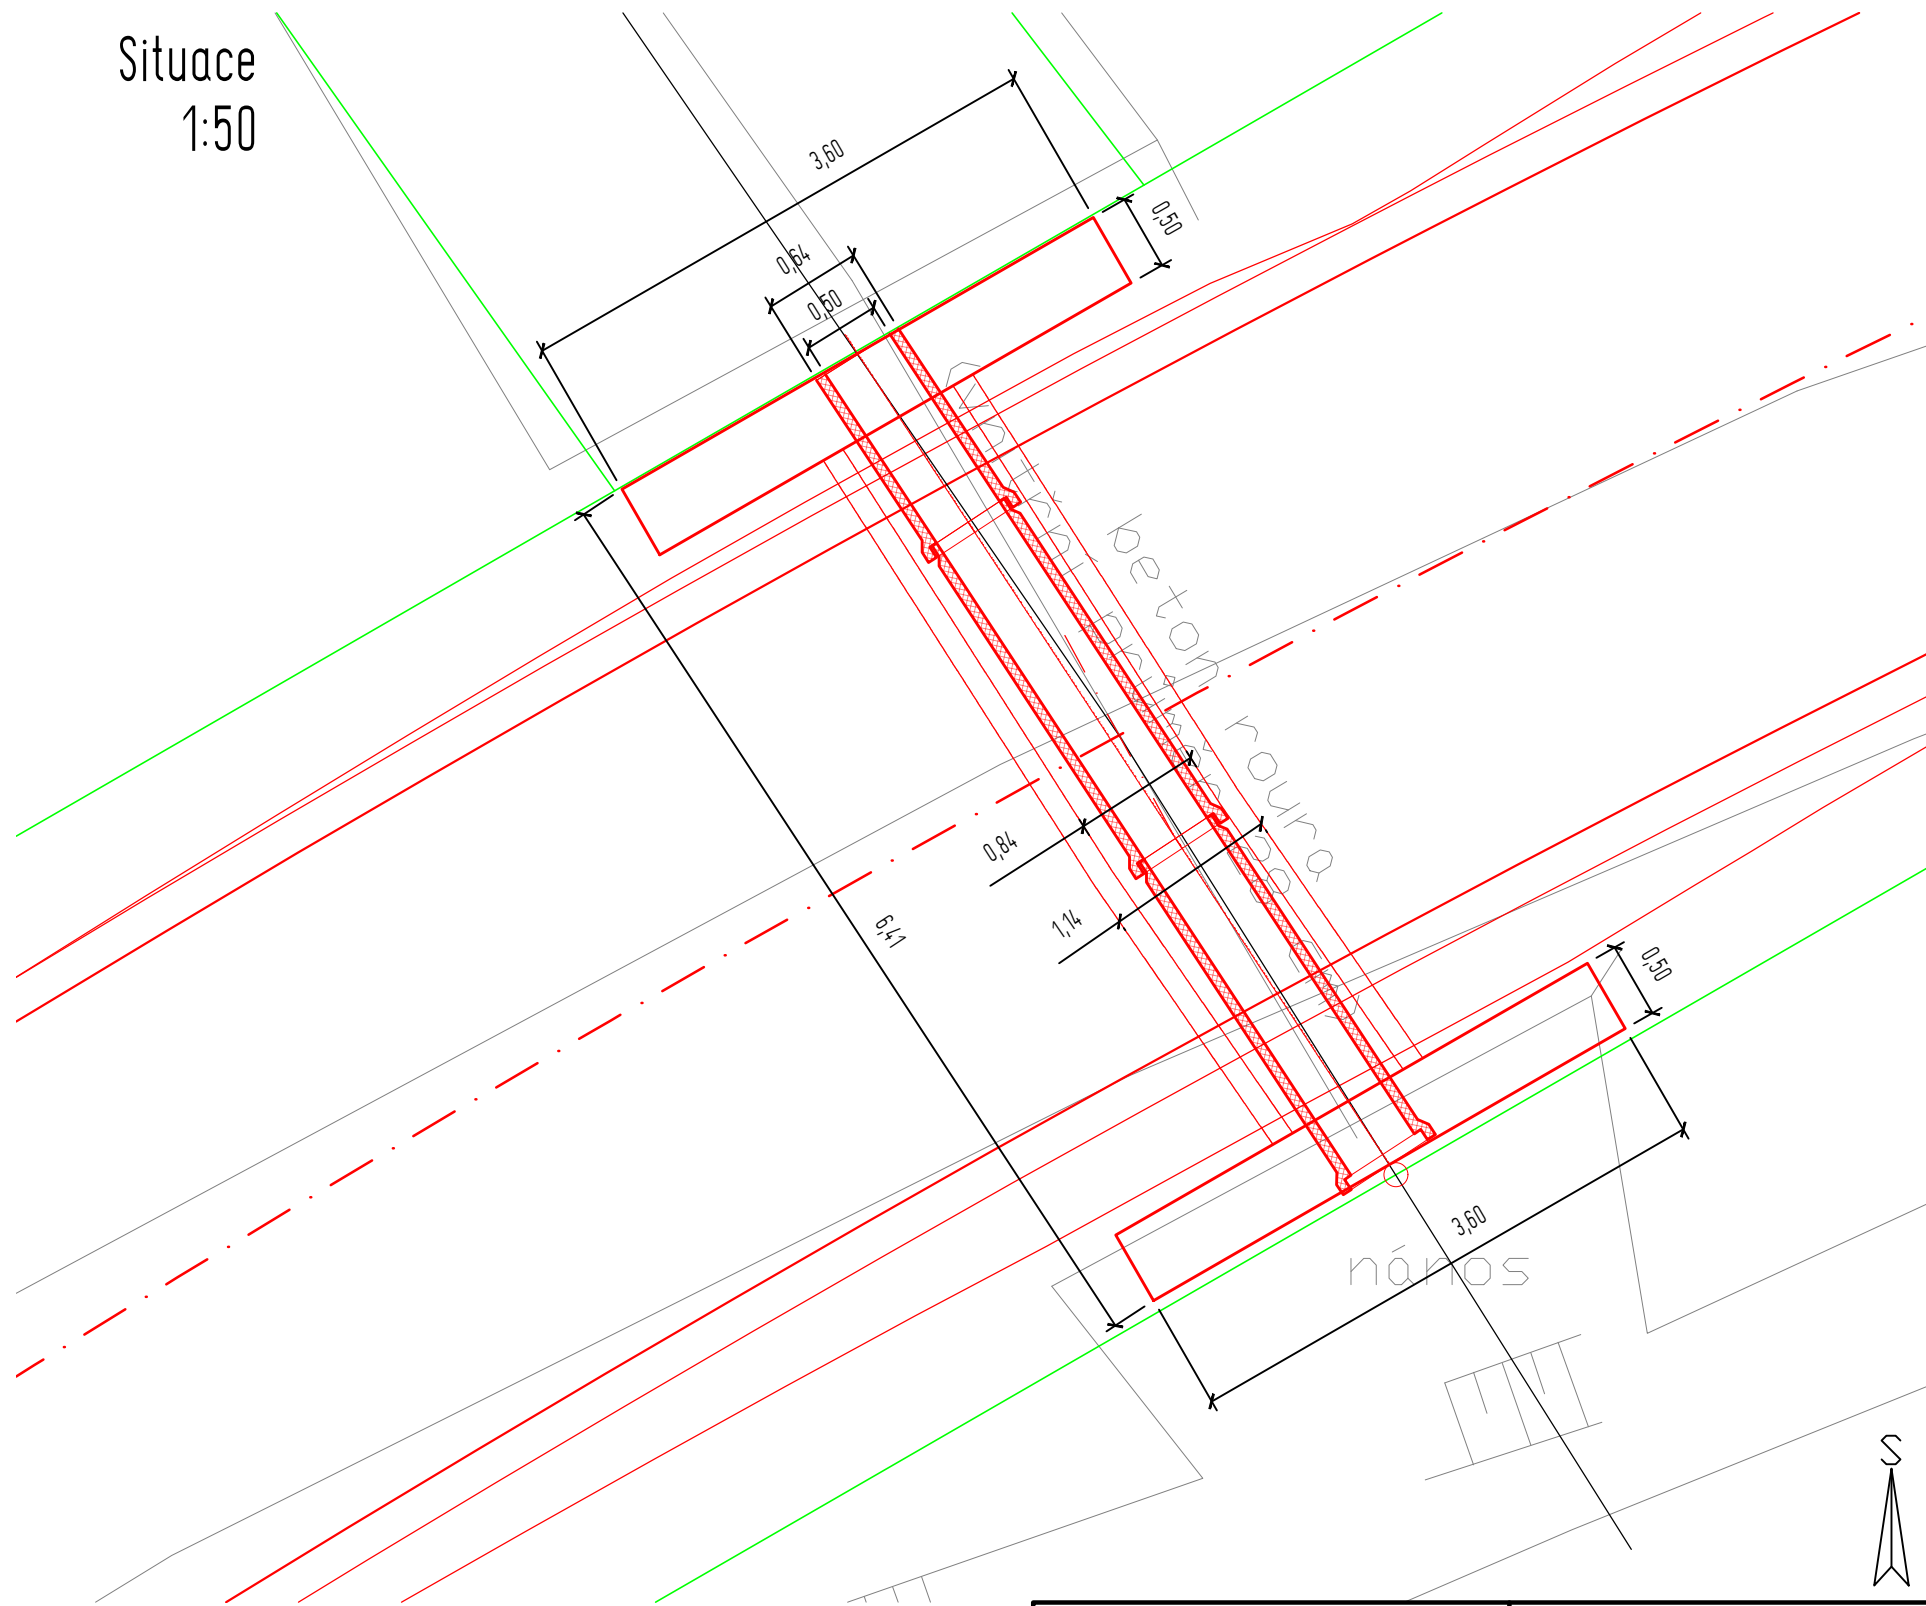

Zodpovědný projektant      xxx		<div>S-pro servis s.r.o. Pivovarská 1272 388 01 Blatná tel.: xxx IČ 060 16 910</div> <div></div>	
Vypracovali      xxx xxx			
Investor	ČR - Státní pozemkový úřad ICO 01312774 Krajský pozemkový úřad pro Karlovarský kraj Pobočka Karlovy Vary Závodu míru 725/16, 360 17 Karlovy Vary	Datum	11/2022
		Stupeň PD	DSP
		Formát	900 x 297 mm
Stavba	Polní cesta VPC 6R v k.ú. Hory u Jenišova	Měřítko	1:50
Název výkresu	Propustek P13	Číslo výkresu	Číslo paré
		D.1.1.2.a.3.1	