



PLNÁ KONSTRUKCE
P 4,50 / 30 KONSTRUKCE ACO (netuhé vozovky)
M 1:50
KONSTRUKCE VOZOVKY PN 4-2, PN 405, TDZ IV
NÁVRHOVÁ ÚROVEŇ PORUŠENÍ VOZOVKY: D2
modul přetvárnosti zemní pláně min. Edef=30MPa

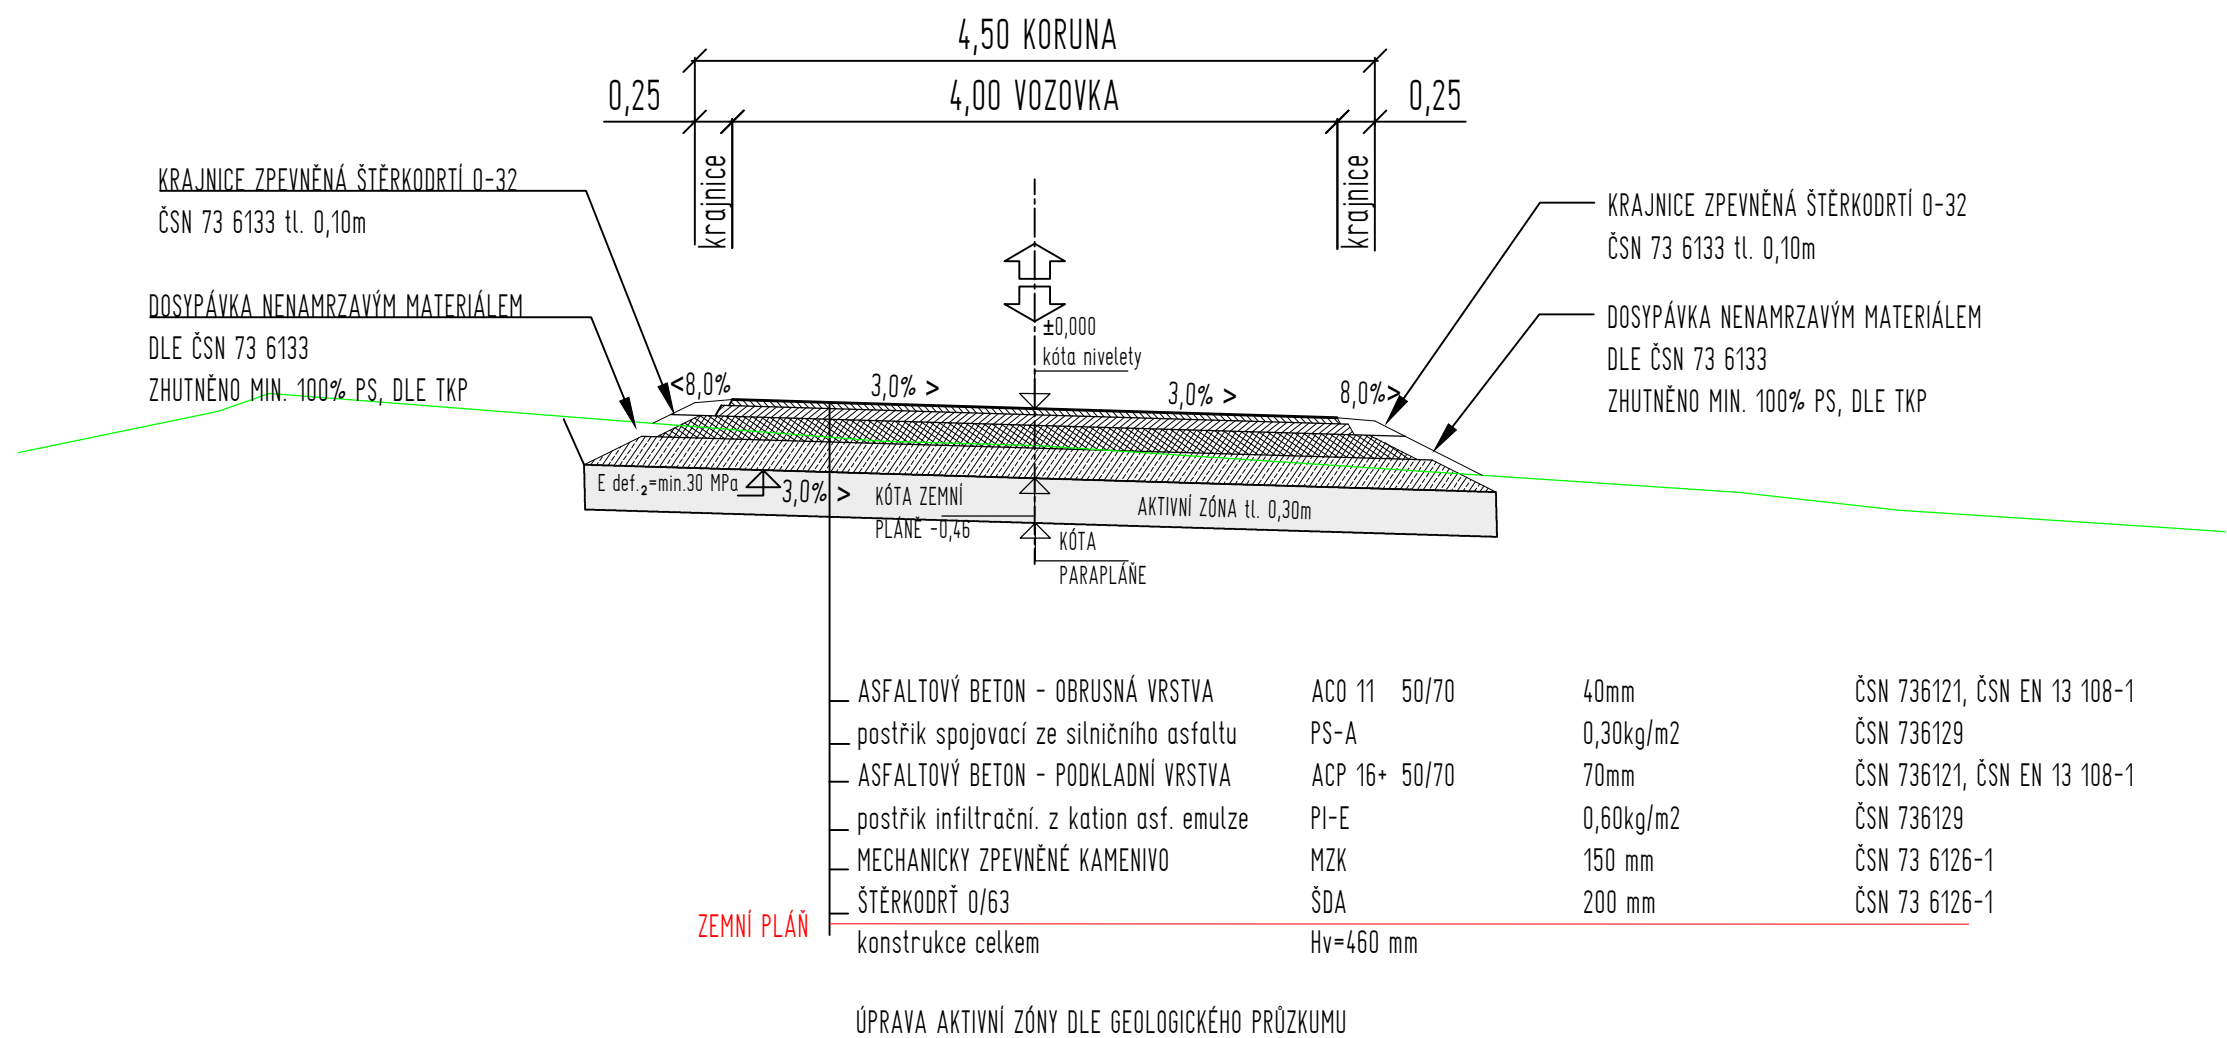

Zodpovědný projektant	xxx	S-pro servis s.r.o. Přivovarská 1272 388 01 Blatná tel.: xxx IČ 060 16 910	
Vypracovali	xxx xxx		
Investor	ČR - Státní pozemkový úřad IČO 01312774 Krajský pozemkový úřad pro Karlovarský kraj Pobočka Karlovy Vary Závodu míru 725/16, 360 17 Karlovy Vary	Datum	11/2022
		Stupeň PD	DSP
		Formát	A3
Stavba	Polní cesta VPC 6R v k.ú. Hory u Jenišova	Měřítko	1:50
Název výkresu	Vzorový řez	Číslo výkresu	Číslo paré
		D.1.1.2.c.1.1	