




Podélný řez  
1:50

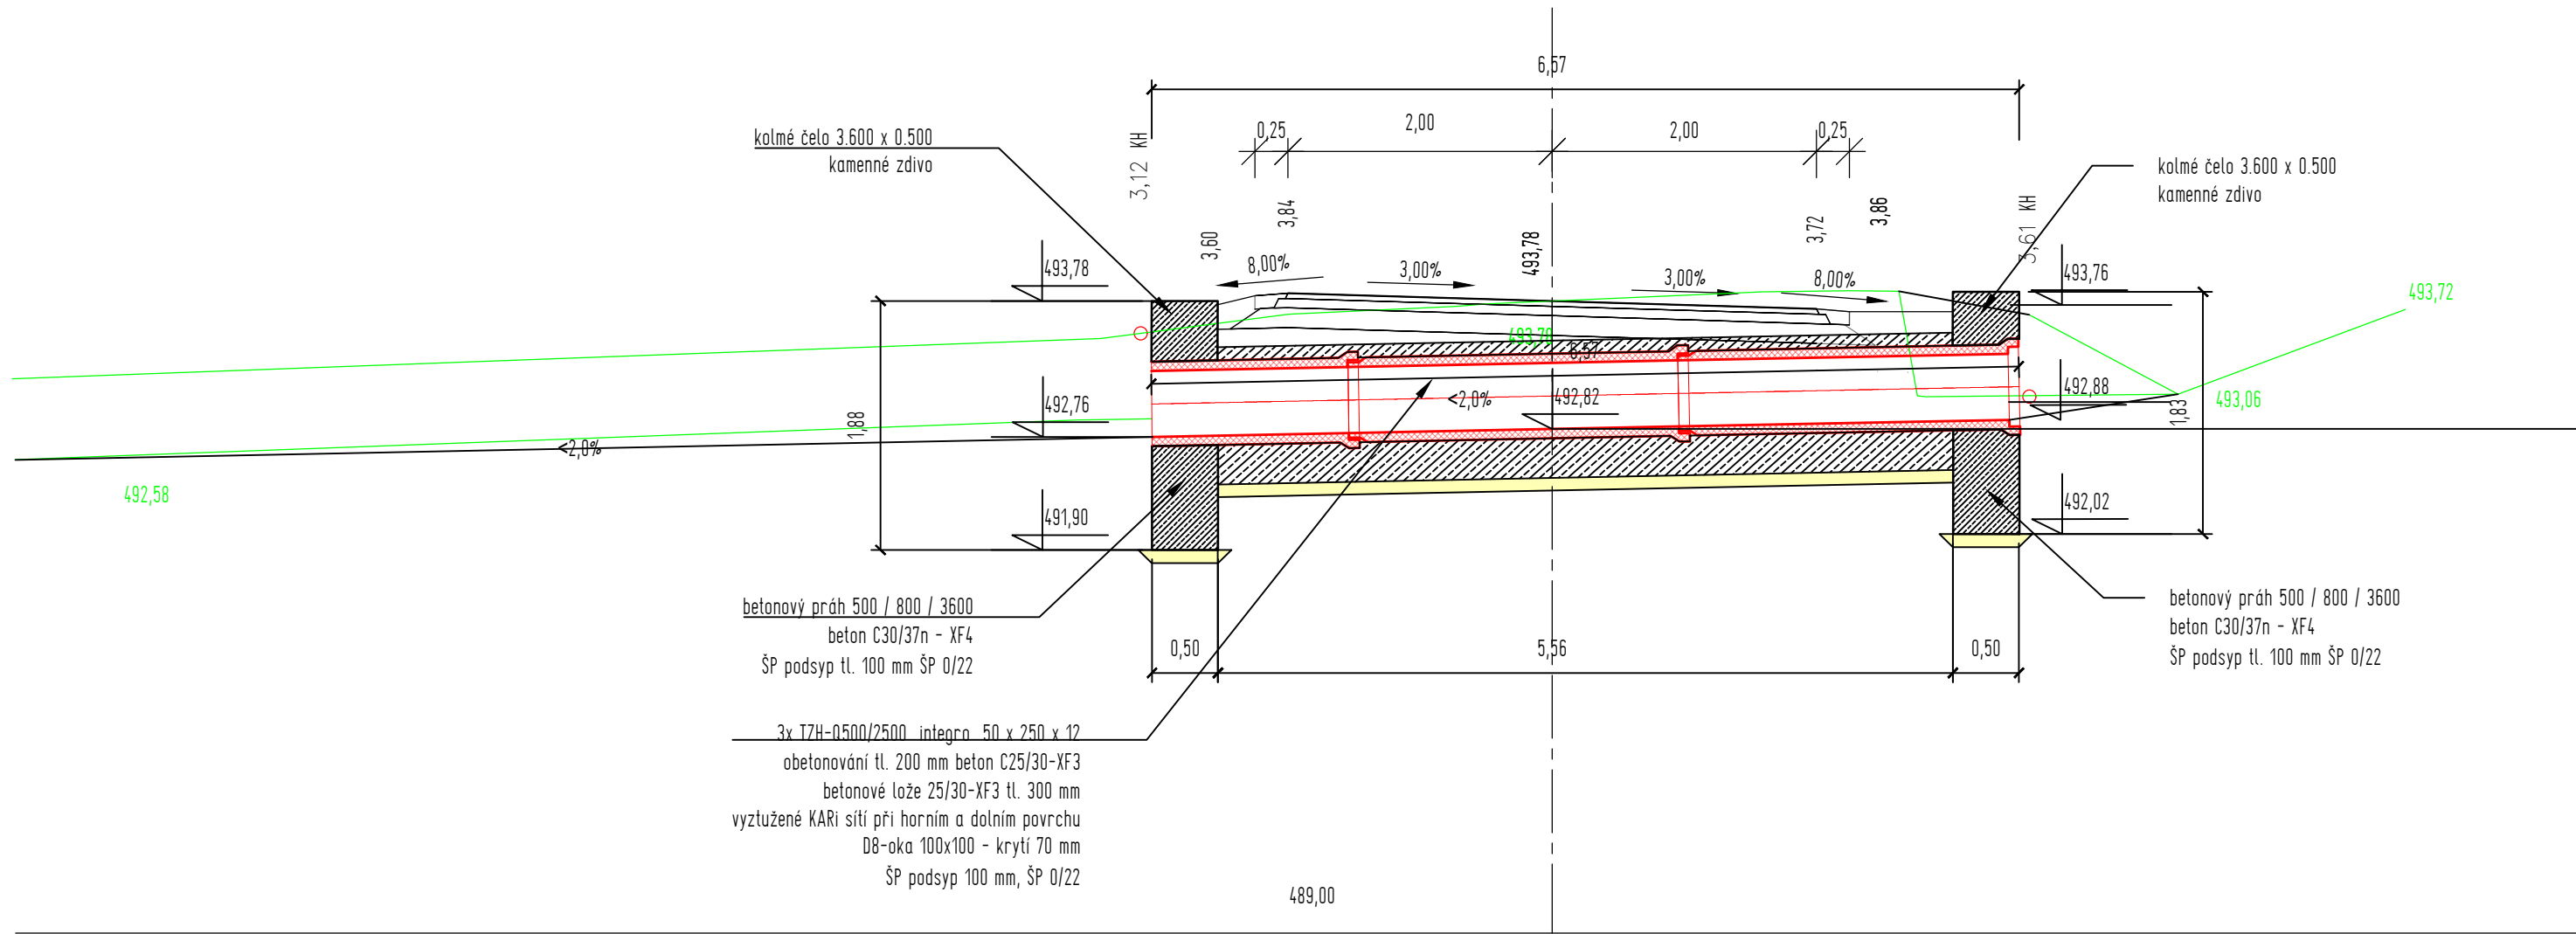


Příčný řez  
1:50

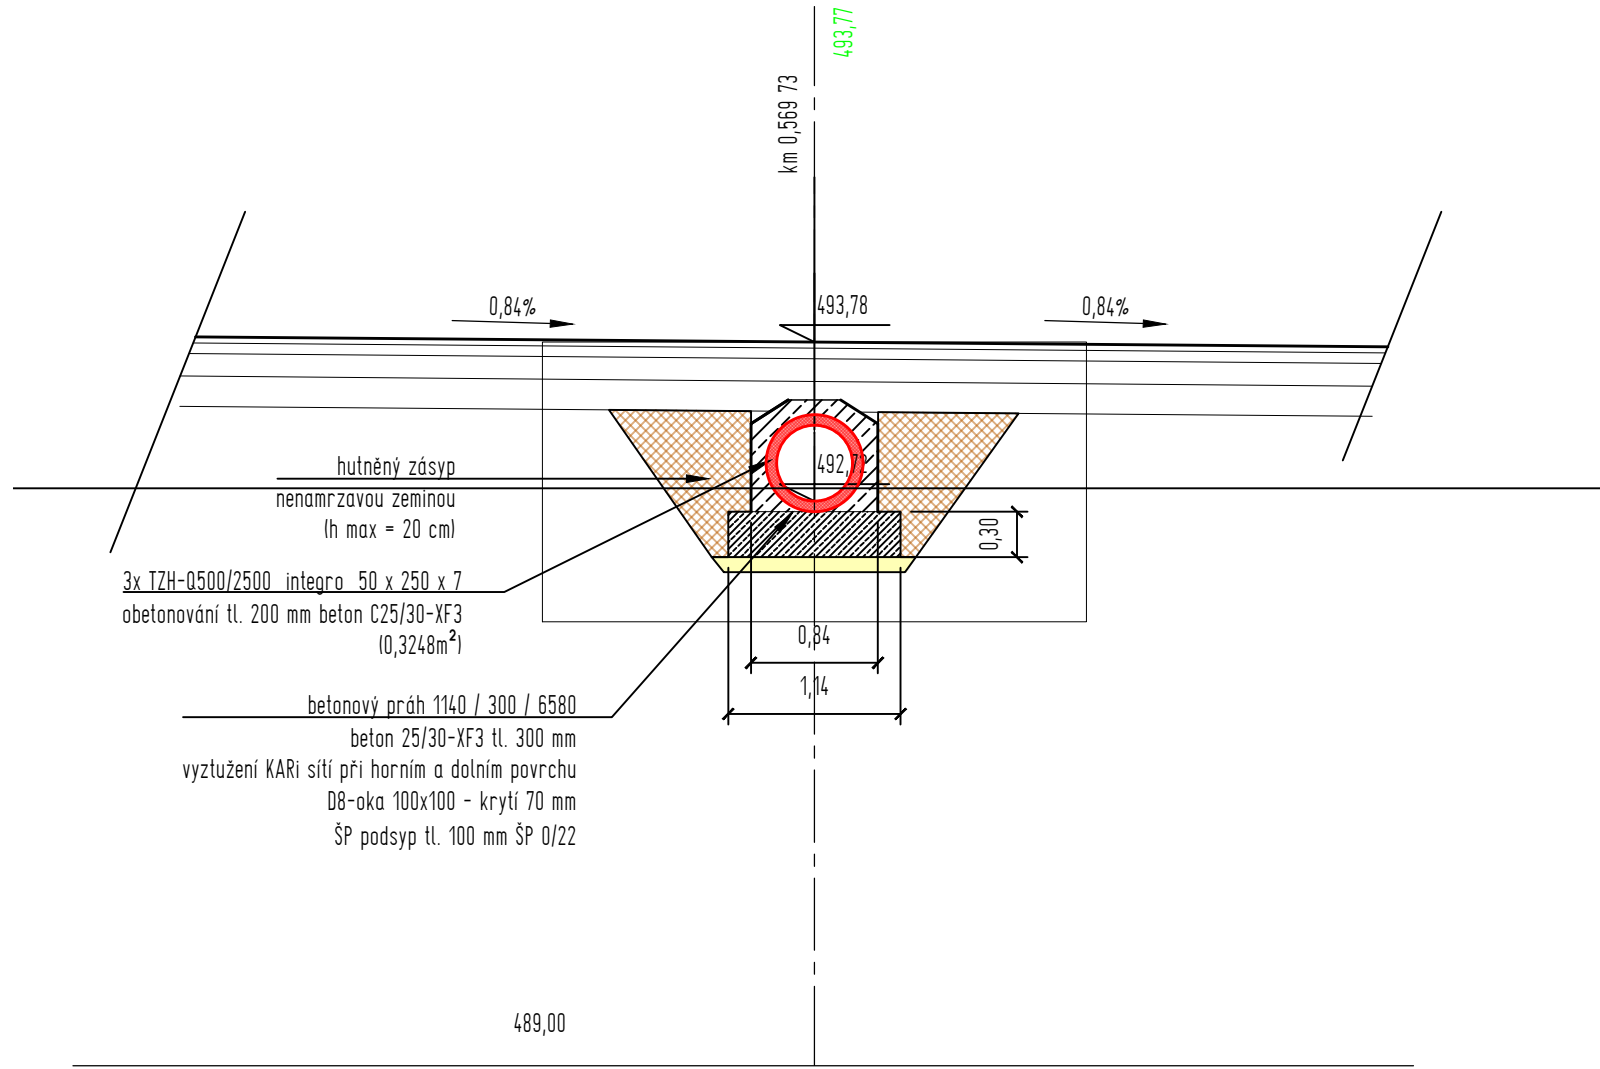

Situace  
1:50

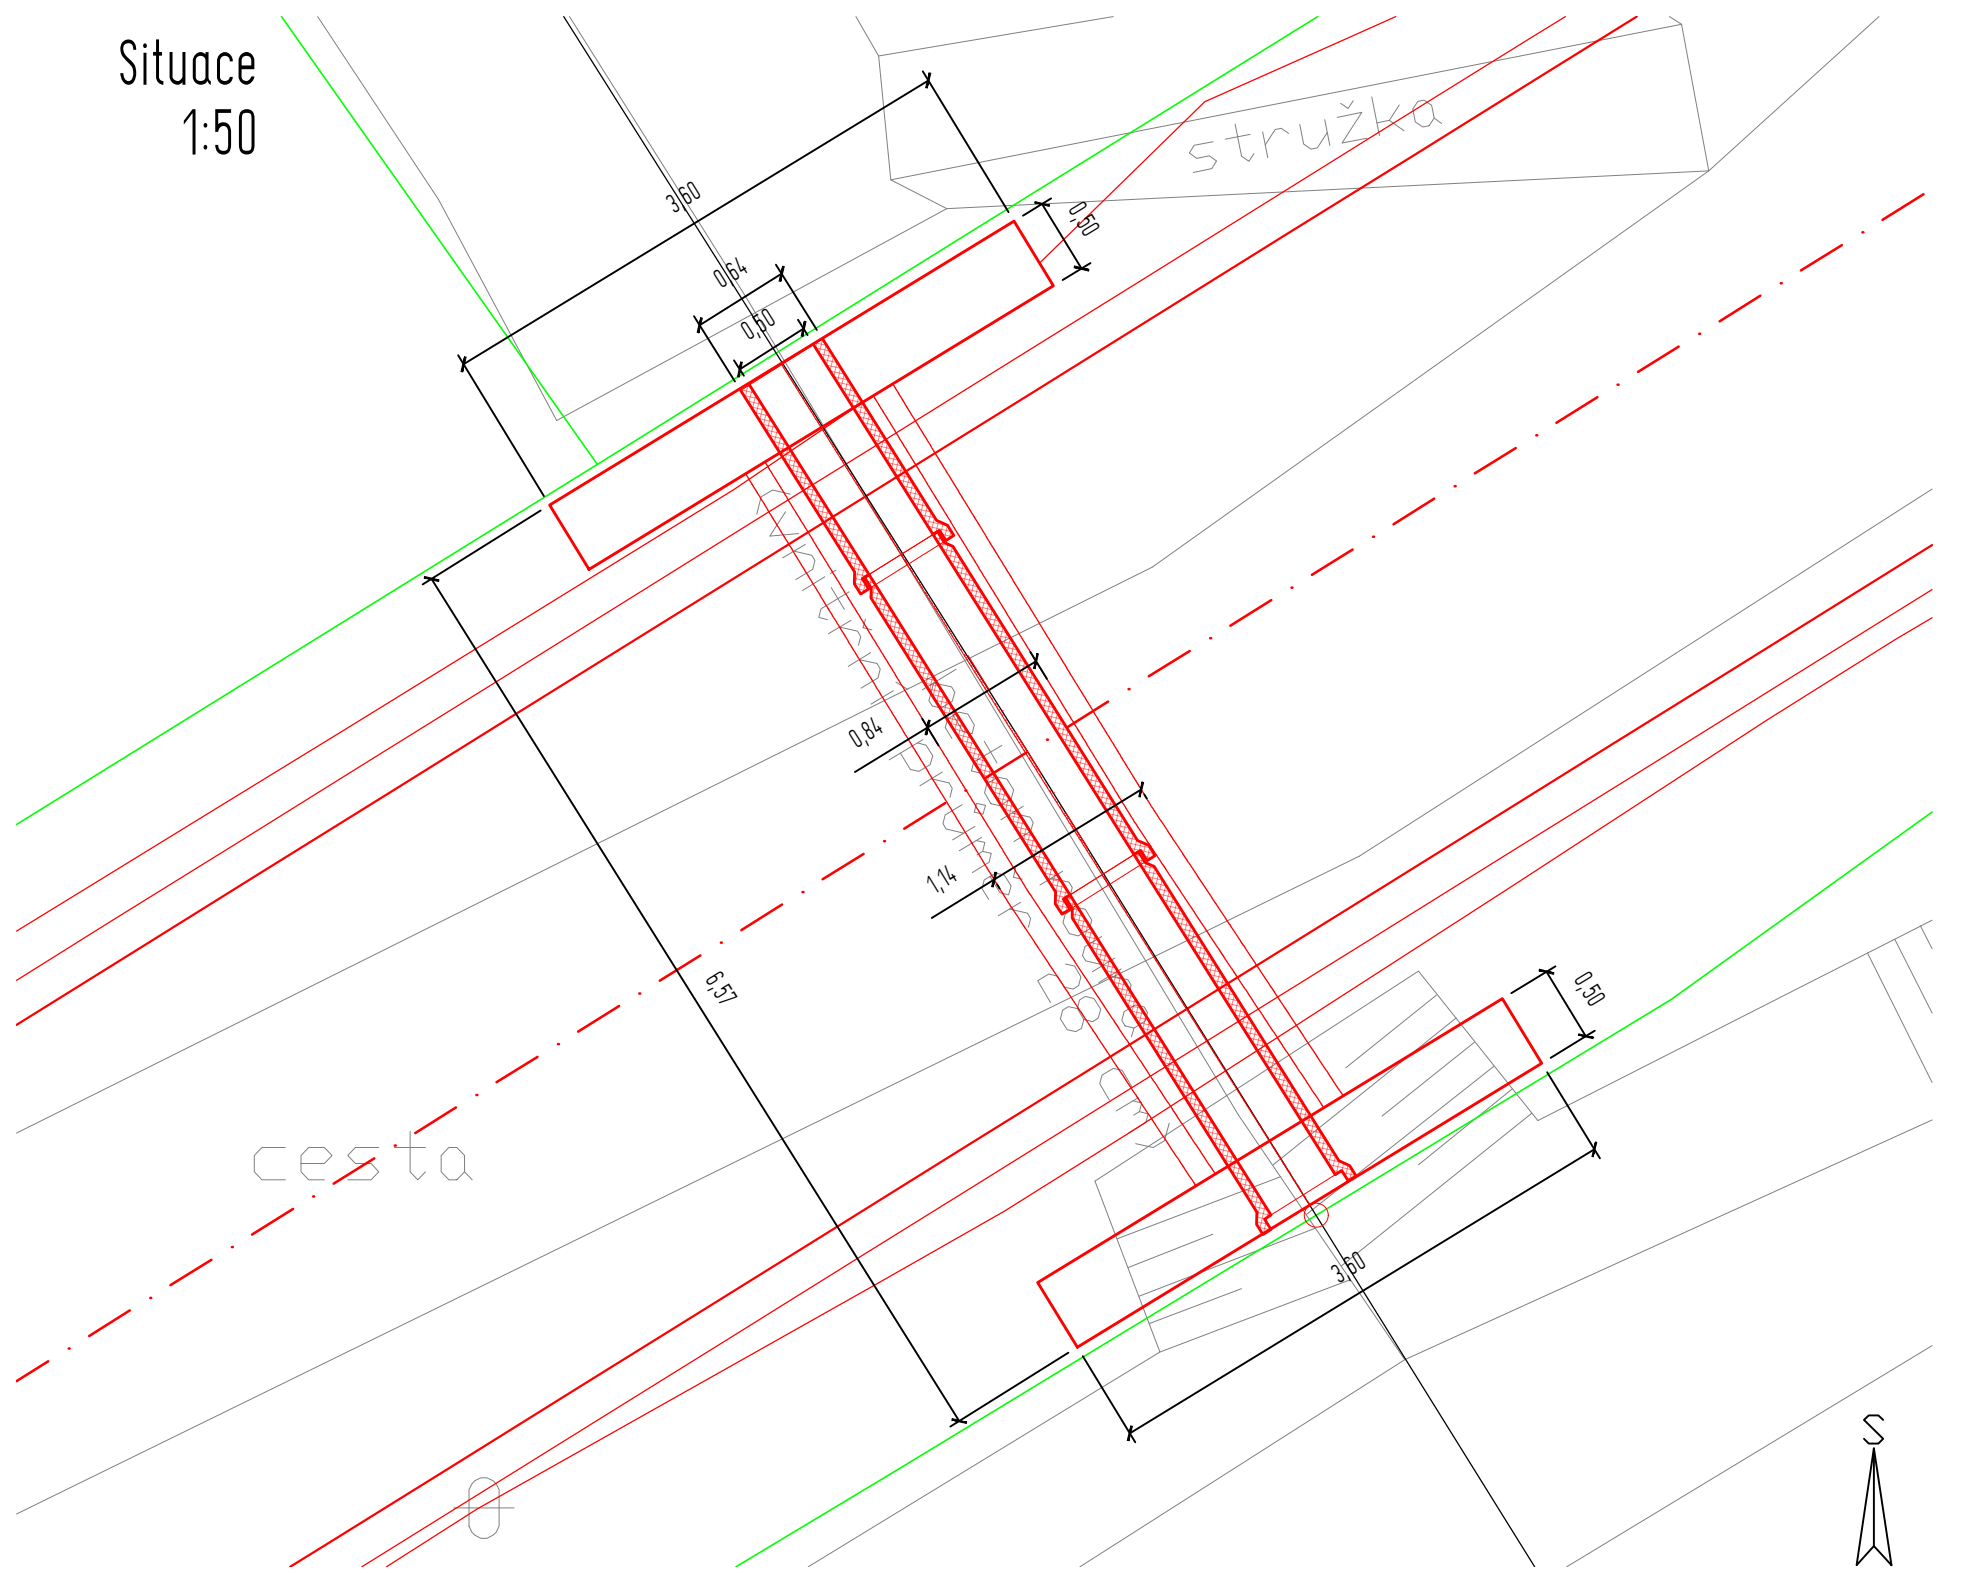

Zodpovědný projektant xxx	S-pro servis s.r.o. Pivovarská 1272 388 01 Blatná tel.: xxx IČ 060 16 910	
		
Vypracovali xxx xxx	Datum	11/2022
	Stupeň PD	DSP
Investor ČR - Státní pozemkový úřad IČO 01312774 Krajský pozemkový úřad pro Karlovarský kraj Pobočka Karlovy Vary Závodu míru 725/16, 360 17 Karlovy Vary	Formát	900 x 297 mm
	Měřítko	1:50
Stavba Polní cesta VPC 6R v k.ú. Hory u Jenišova	Číslo výkresu	Číslo paré
	Propustek P14	<b>D.1.1.2.a.2.1</b>