



PŮDORYS

BROD (km 1,848) M 1:100

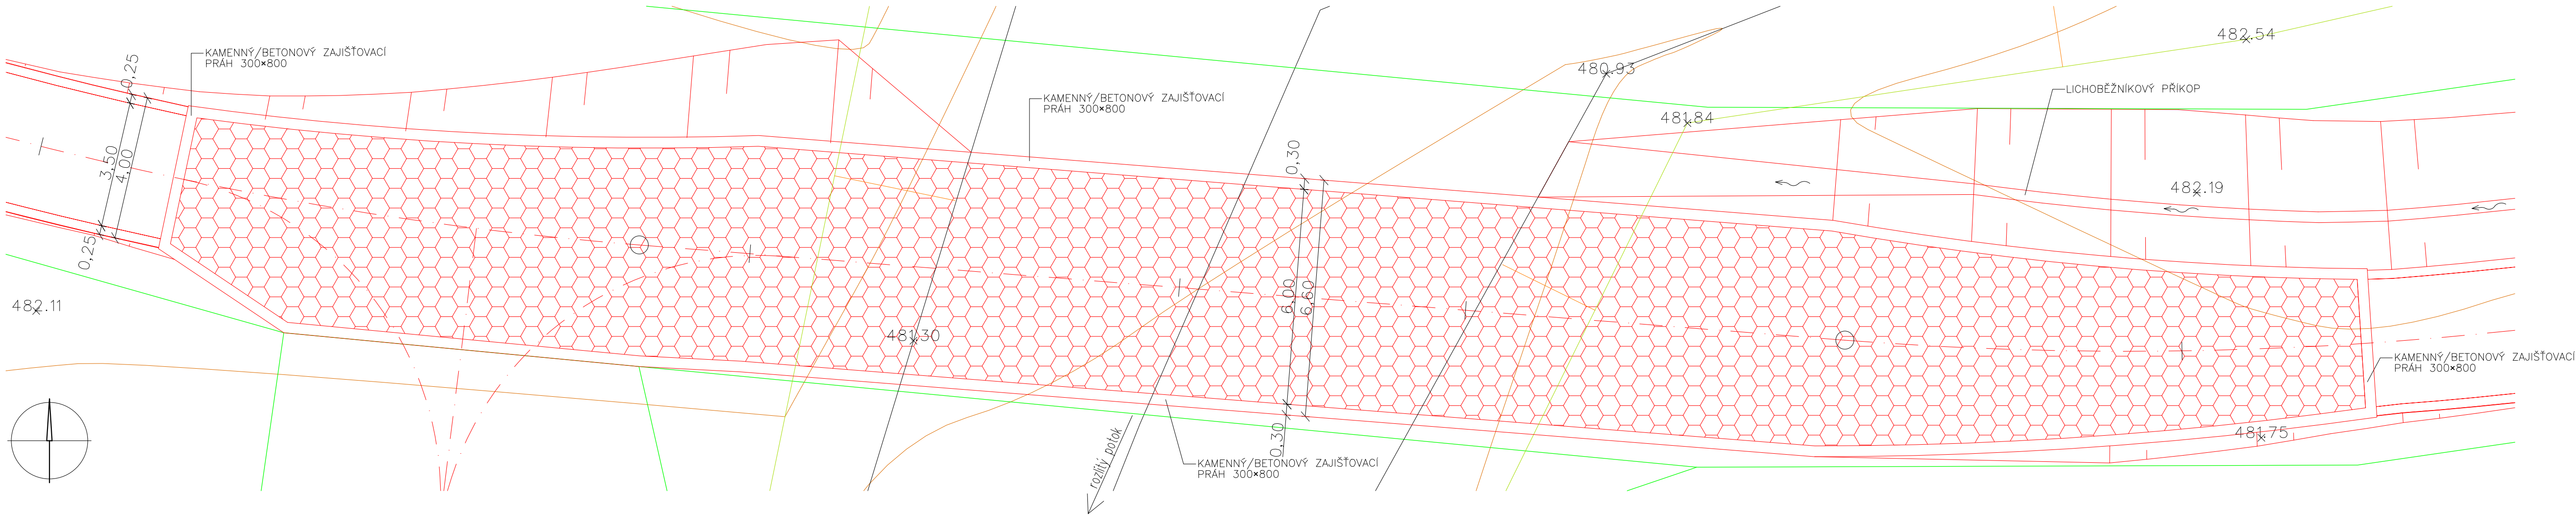

PODÉLNÝ ŘEZ

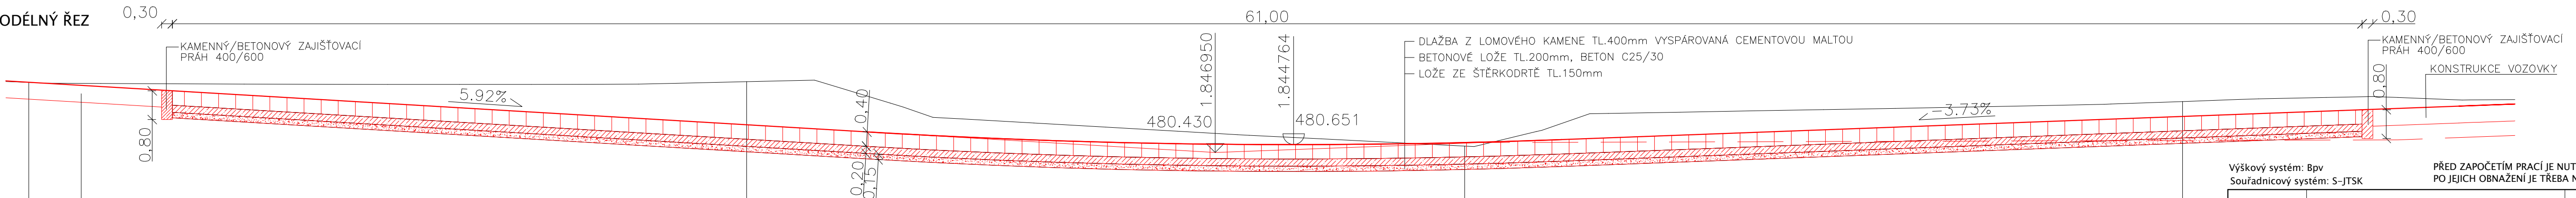

KÓTY NIVELETY:

KÓTY TERÉNU:

SROVNÁVACÍ ROVINA:

STANIČENÍ:

Výškový systém: Bpv
Souřadnicový systém: S-JTSK

PŘED ZAPOČETÍM PRACÍ JE NUTNÉ VYTYČIT VŠECHNA PODZEMNÍ ZARÍZENÍ!
PO JEJICH OBNAŽENÍ JE TŘEBA NAVRŽENÉ ŘEŠENÍ OVĚRIT A EVENT. OPRAVIT!

AKCE:	POLNÍ CESTY C24, C48, C68 A C69 V K.Ú. BOŽEJOVICE	VED. PROJEKTANT:	ING. H. DIVIS
KAT. ÚZEMÍ:	BOŽEJOVICE	AUTOR. INŽENÝR:	ING. I. KULÍSEK
OBEČ:	JISTEBNICE	PROJEKTANT:	ING. D. TOMAN
KRAJ:	JIHOČESKÝ	PROJEKTANT:	ING. M. JIROUT, DIS
INVESTOR:	SPÚ, KPÚ PRO JIHOČESKÝ KRAJ, POBOČKA TÁBOR	Č. ZAKÁZKY:	101-3010-18
STUPEŇ PD:	DSP + DPS	MĚŘÍTKO:	1:100
OBSAH:	SO 102 POLNÍ CESTA C48	DATUM:	X/2019
	BROD (km 1,848)	PŘÍLOHA: PARÉ:	D.1.1.2.7