

DRUH POVRCHU ÚZEMÍ
KATASTRÁLNÍ ÚZEMÍ
OKRES:
KRAJ:

	ostatní plocha
	Božejovice

Tábor
Jihočeský

PODÉLNÝ PROFIL
M 1:2 000/200

SKLONOVÉ POMĚRY:

LEGENDA:
DRENÁŽ:
LEVOSTRANNÁ

ZASAKOVACÍ JÍMKA

KÓTY NIVELETY:


KÓTY TERÉNU:

SROVNÁVACÍ ROVINA:

STANIČENÍ:

VZDÁLENOST PŘ. ŘEZŮ:

SMĚROVÉ POMĚRY:

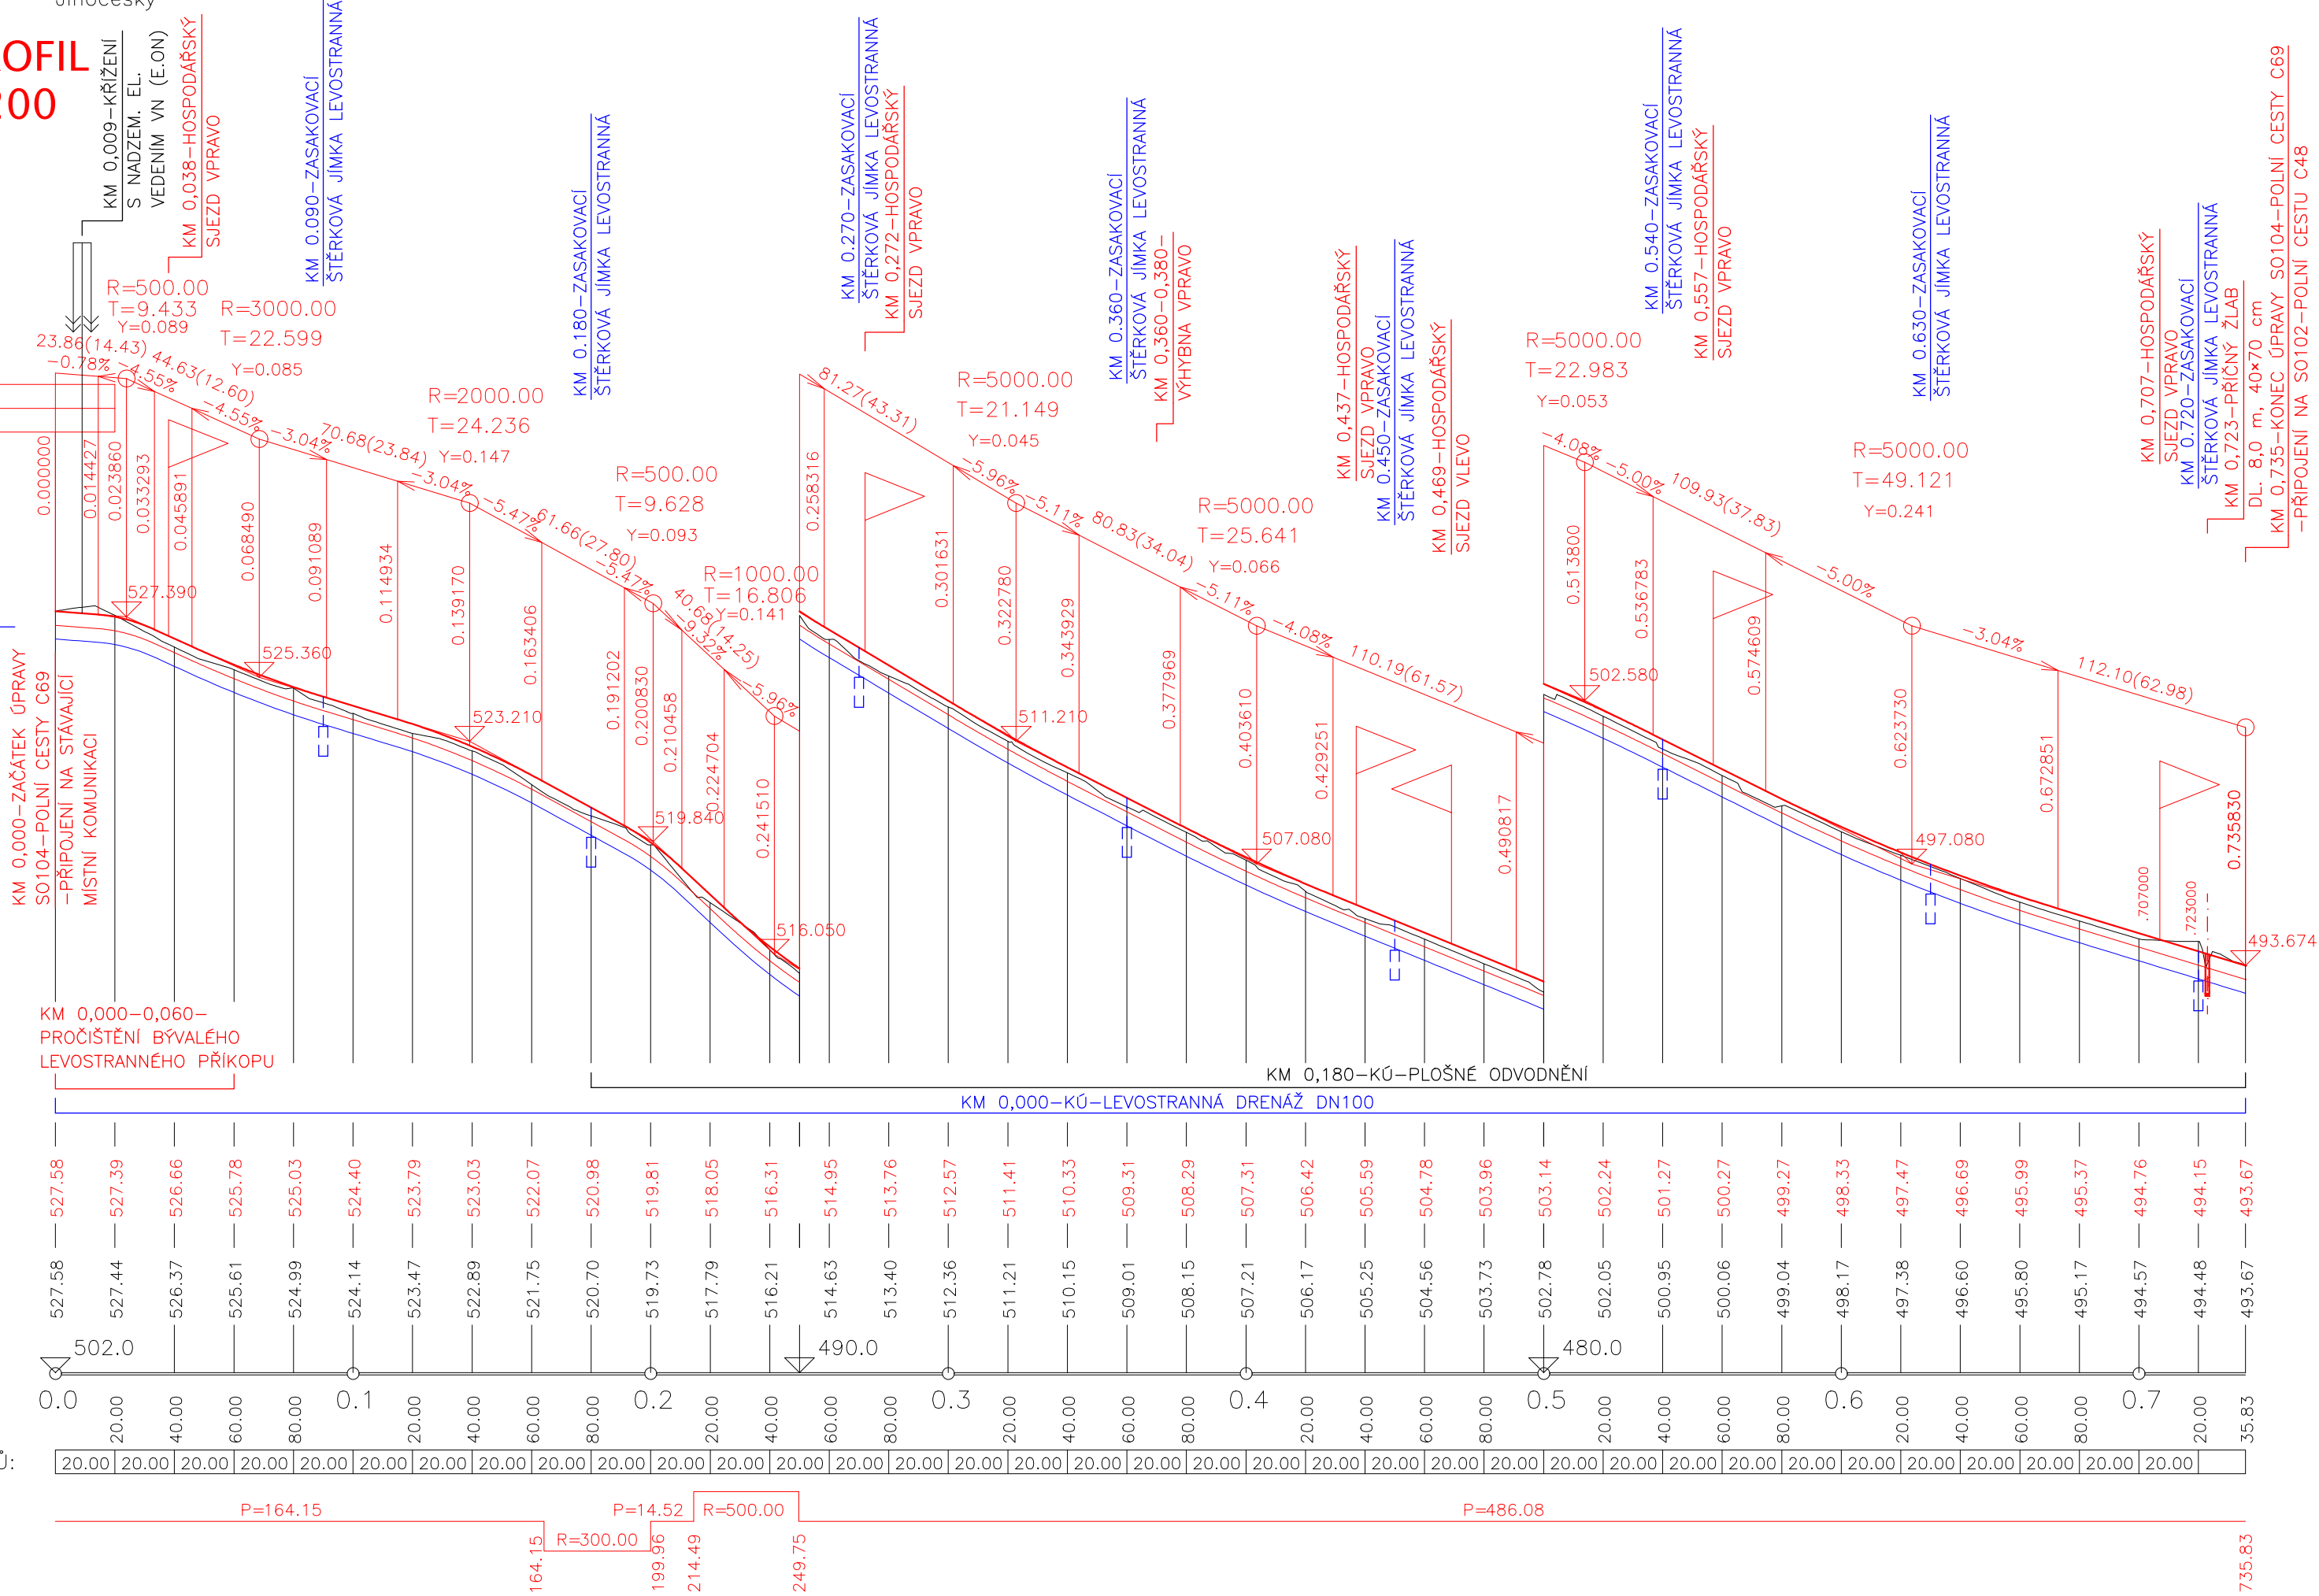

Výškový systém: Bpv Souřadnicový systém: S-JTSK		ZÁKRES PRŮBĚHU SÍTÍ JE POUZE ORIENTAČNÍ NA ZÁKLADĚ DAT POSKYTNUTÝCH SPRÁVCI SÍTÍ. PŘED ZAPOČETÍM PRACÍ JE NUTNÉ VYTYČIT VŠECHNA PODZEMNÍ ZAŘÍZENÍ! PO JEJICH OBNAŽENÍ JE TŘEBA NAVRŽENÉ ŘEŠENÍ OVĚRIT A EVENT. OPRAVIT!	
AKCE:	POLNÍ CESTY C24, C48, C68 A C69 V K.Ú. BOŽEJOVICE	AGROPROJEKT PSO s.r.o. Slavičková 840/1b, 638 00 Břmo www.agroprojektpsa.cz	
KAT. ÚZEMÍ:	BOŽEJOVICE	VED. PROJEKTANT:	ING. H. DIVIŇOVÁ
OBEC:	JISTEBNICE	AUTOR. INŽENÝR	ING. I. KULÍSEK
KRAJ:	JIHOČESKÝ	PROJEKTANT:	ING. D. TOMANA
INVESTOR:	SPŮ, KPŮ PRO JIHOČESKÝ KRAJ, POBOČKA TÁBOR	PROJEKTANT:	ING. M. JIROUT, DIS
STUPEŇ PD:	DSP + DPS	Č. ZAKÁZKY:	101-3010-18
OBSAH:	SO 104 POLNÍ CESTA C69	MĚŘITKO:	1:2 000/200
		DATUM:	X/2019
	PODÉLNÝ PROFIL	PŘÍLOHA; PARÉ:	D.1.1.2.1