



VÝKRES č. I. HORNÍ ČÁST ALEJE.

I HORNÍ ÚSEK ALEJE
 DĚLKA 180 m

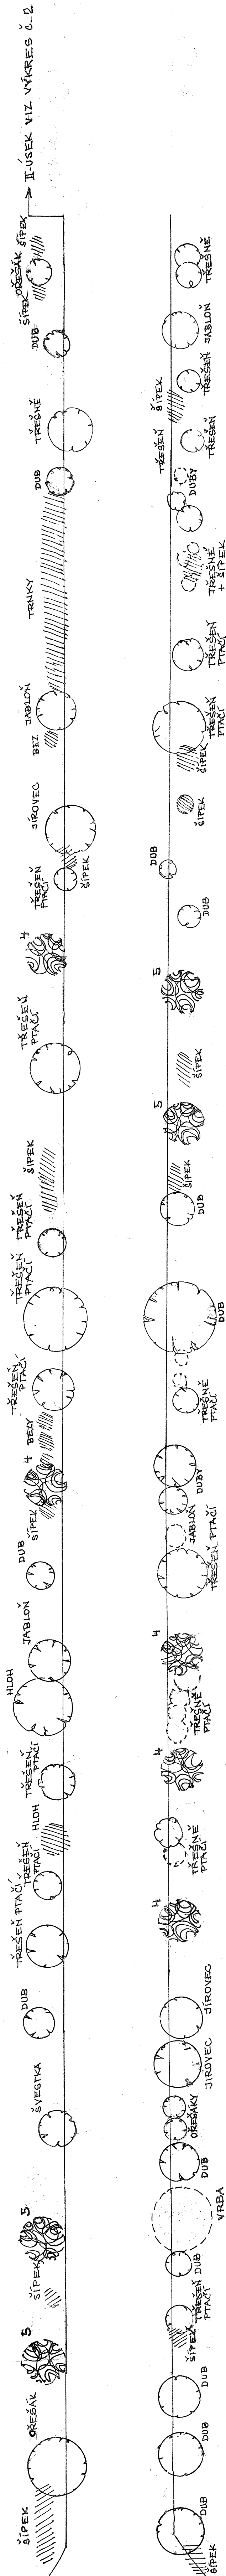

LEGENDA:

STÁVAJÍCÍ STROMY LISTNATÉ

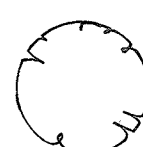

STÁVAJÍCÍ KŘE LISTNATÉ SOLITERNÍ



STÁVAJÍCÍ SKUPINY KERŮ LISTNATÝCH



STÁVAJÍCÍ STROMY LISTNATÉ - ODSTRANĚNÍ



STÁVAJÍCÍ SKUPINY STROMŮ LISTNATÝCH - ODSTRANĚNÍ

NAVRŽENÉ OVOCNÉ STROMY



- 1 JABLONĚ GRAFSTÝNSKÉ
- 2 JABLONĚ PRŮSVITNÉ LETNÍ
- 3 SLIVNĚ ŠVESTKA DOMÁCÍ
- 4 TRĚŠEŇ NAPOLEONOVA
- 5 TRĚŠEŇ STELLA

ODP. PROJEKTANT	NAVRHOVÁ	KRESIL	Projektování sadomyslivých a krajinných úprav Na Lhotěs 680 Bochyň 381213843 723404282 e-mail: ver.hrubá@seznam.cz
ING. V. HRUBÁ	ING. V. HRUBÁ	ING. V. HRUBÁ	
MÍSTO : BOŽEJOVICE OKRES TÁBOR KRAJ : JIHOČESKÝ INVESTOR : KRAJSKÝ POZEMKOVÝ ÚŘAD TÁBOR, HUSOVO NÁM. 2938 TÁBOR			
PÁNEŽ:			
STUPĚŇ		PROVÁZOVANÝ PROJEKT	
MÉRITKO	1 : 200		
DATA	VII. 2022		
CÍSLO PARÉ	CÍSLO PŘÍLOHY		