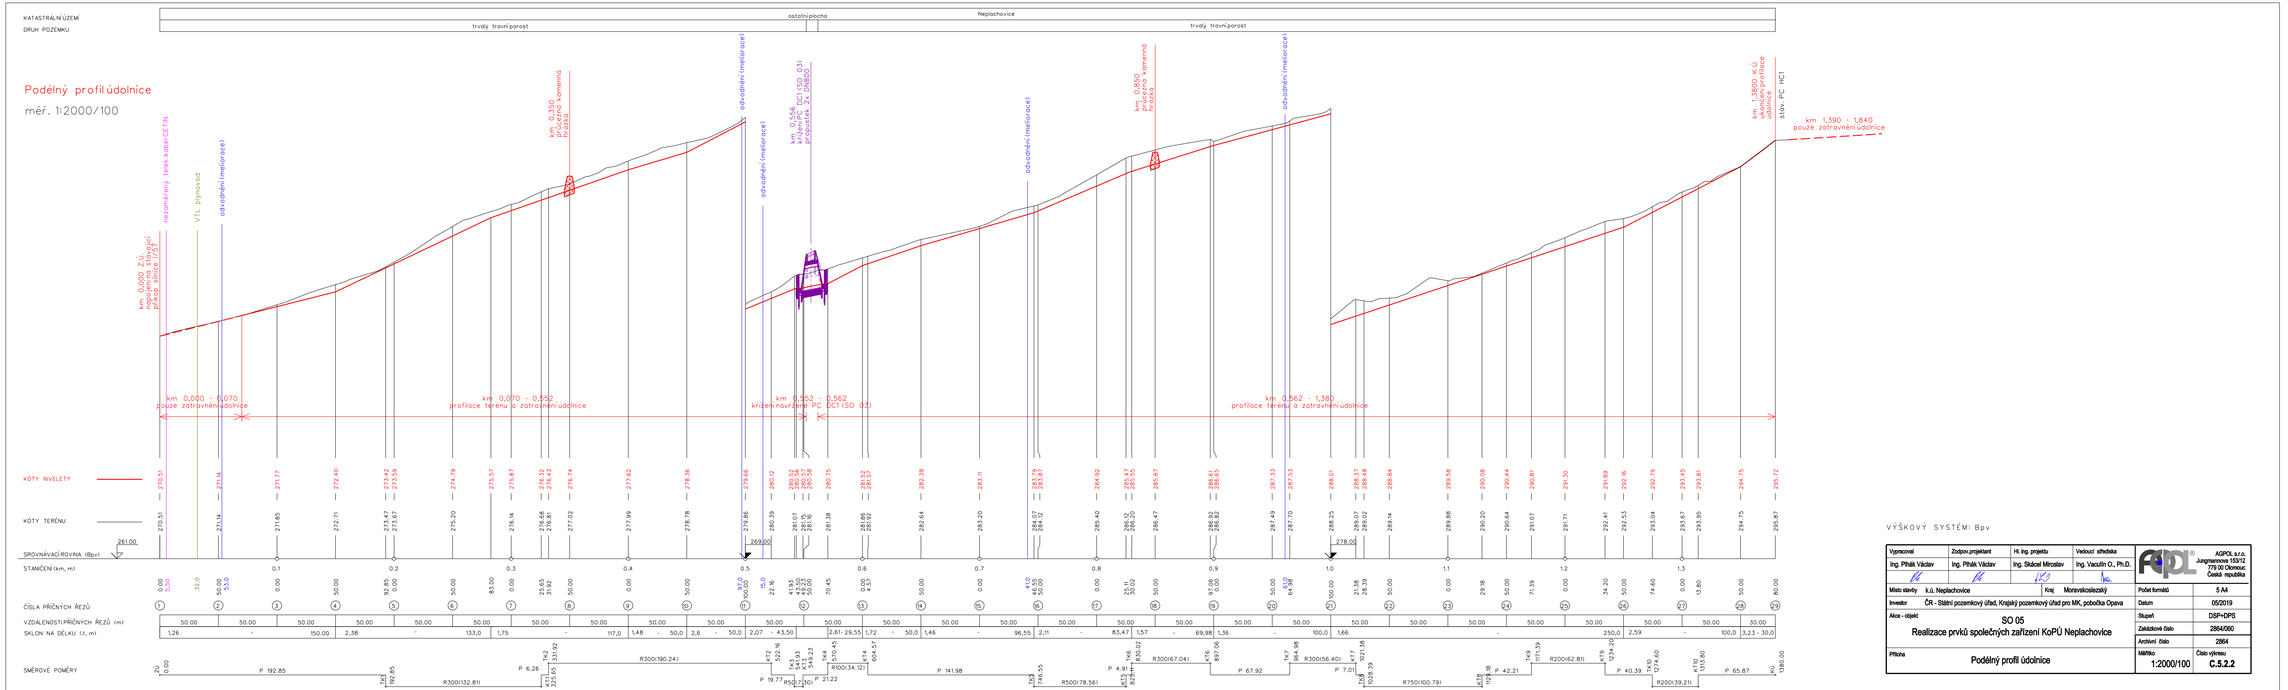

VÝŠKOVÝ SYSTÉM: Bpv

Vypracoval	Zodpov.projektant	Hl. ing. projektu	Vedoucí střediska
Ing. Přhák Václav	Ing. Přhák Václav	Ing. Skácel Miroslav	Ing. Vaculín O., Ph.D.

AGPOL a.s.
Jungmannova 153/12
779 00 Olomouc
Česká republika

Místo stavby	k.ú. Neplachovice, Kraj Moravskoslezský
Investor	ČR - Státní pozemkový úřad, Krajský pozemkový úřad pro MK, pobočka Opava
Akce - objekt	SO 05 Realizace prvků společných zařízení KoPÚ Neplachovice
Příloha	Podélný profil údolnice

Počet formátů	5 A4
Datum	05/2019
Stupeň	DSP+DPS
Zakázkové číslo	2864/080
Archivní číslo	2864
Měřítko	1:2000/100
Číslo výkresu	C.5.2.2