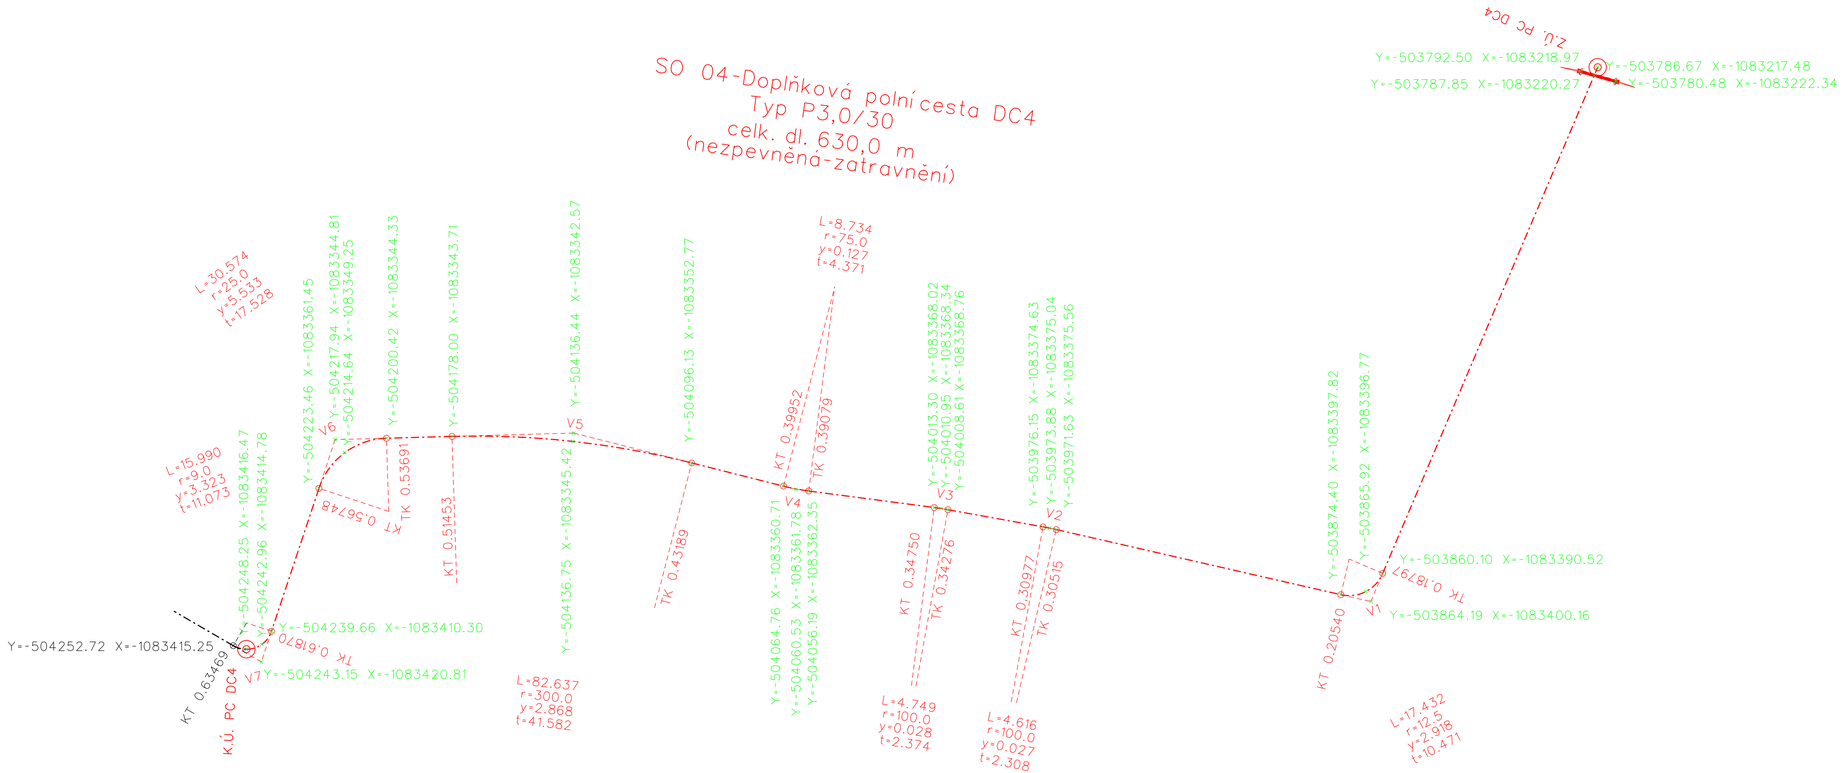

SOUŘADNICOVÝ SYSTÉM: S-JTSK

Vypracoval	Zodpov.projektant	Hl. ing. projektu	Vedoucí střediska	AGPOL s.r.o. Jungmannova 153/12 779 00 Olomouc Česká republika
Oplušťilová Alena	Ing. Plhák Václav	Ing. Skácel Miroslav	Ing. Vaculín O., Ph.D.	
Místo stavby	k.ú. Neplachovice	Kraj	Moravskoslezský	Počet formátů: 4 A4
Investor	ČR SPÚ, KPÚ pro Moravskoslezský kraj			Datum: 05/2019
Akce - objekt	SO 04			Stupeň: DSP + DPS
	Realizace prvků společných zařízení KoPÚ Neplachovice			Zakázkové číslo: 2864/060
				Archivní číslo: 2864
Příloha	Vytyčovací výkres polní cesty DC4			Měřítko: 1:1000
				Číslo výkresu: C.4.2.6