




PR 1
0,00

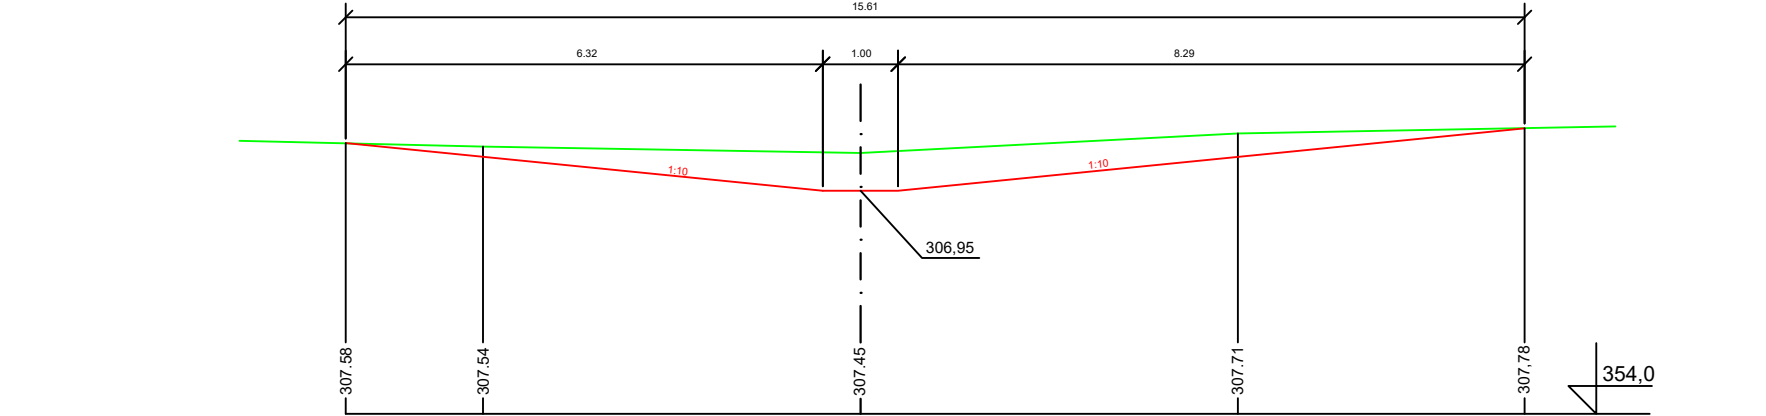


PR 2
50,00

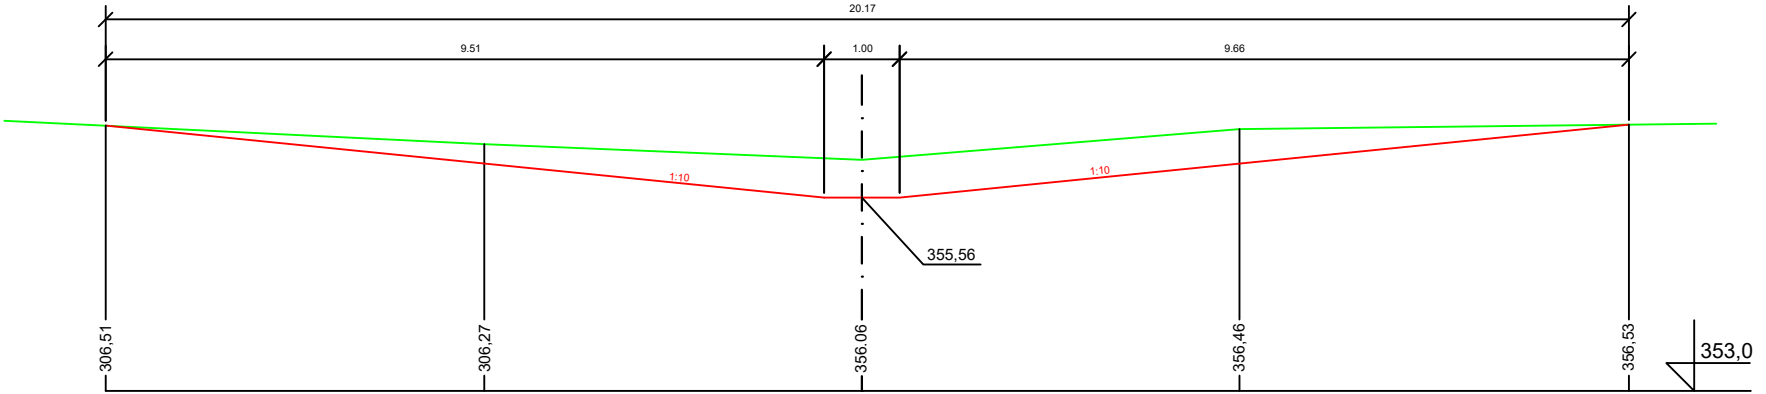


PR 3
100,00

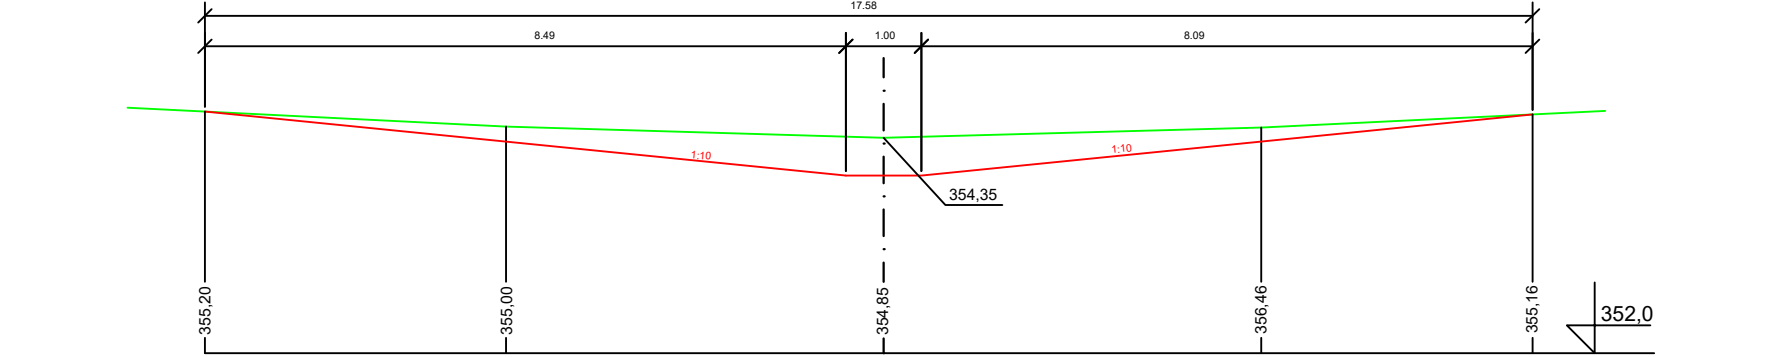


PR 4
150,00

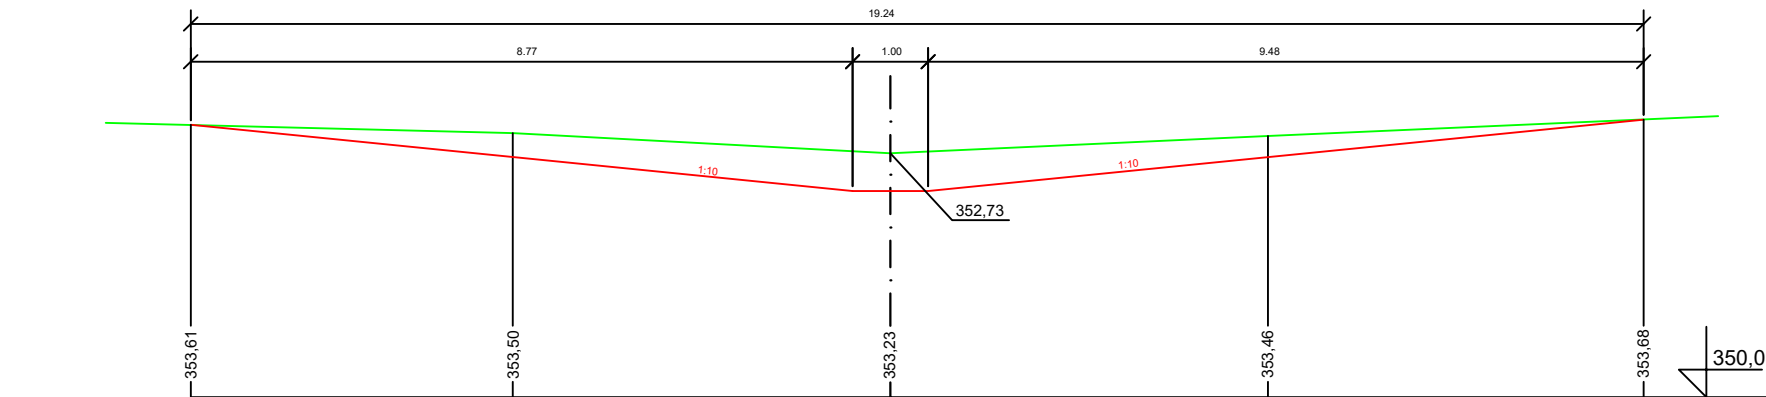


PR 5
200,00

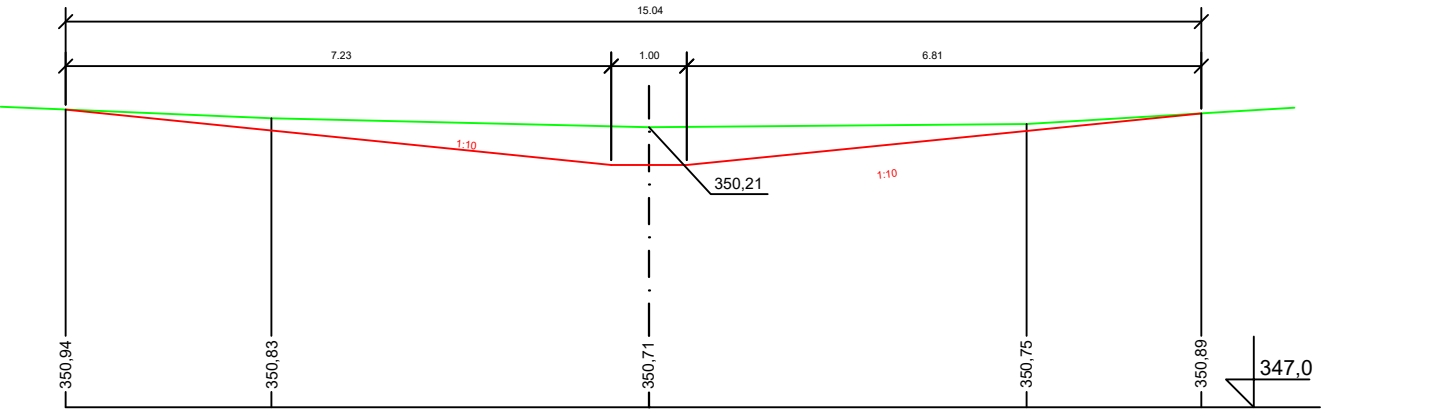

PR 6
250,00

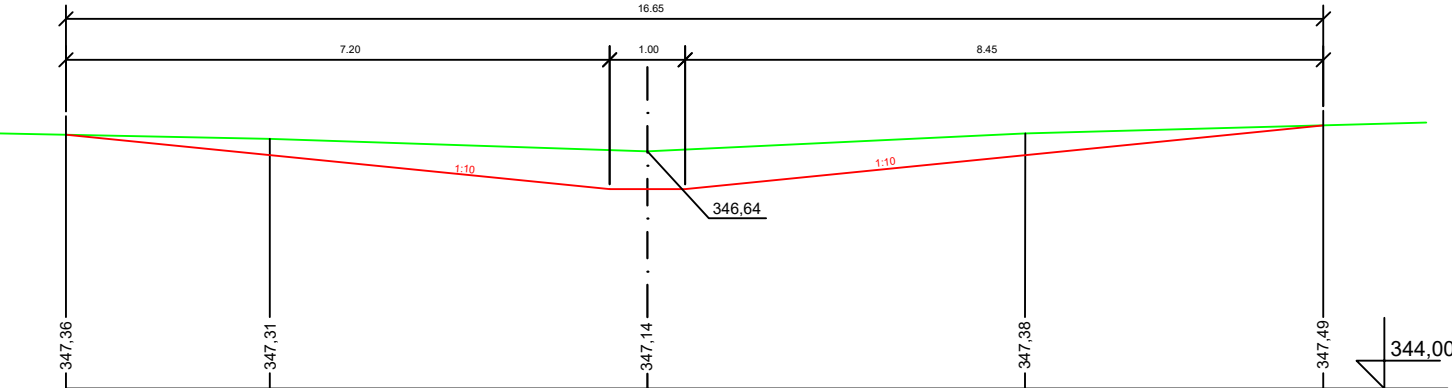

PR 7
299,94

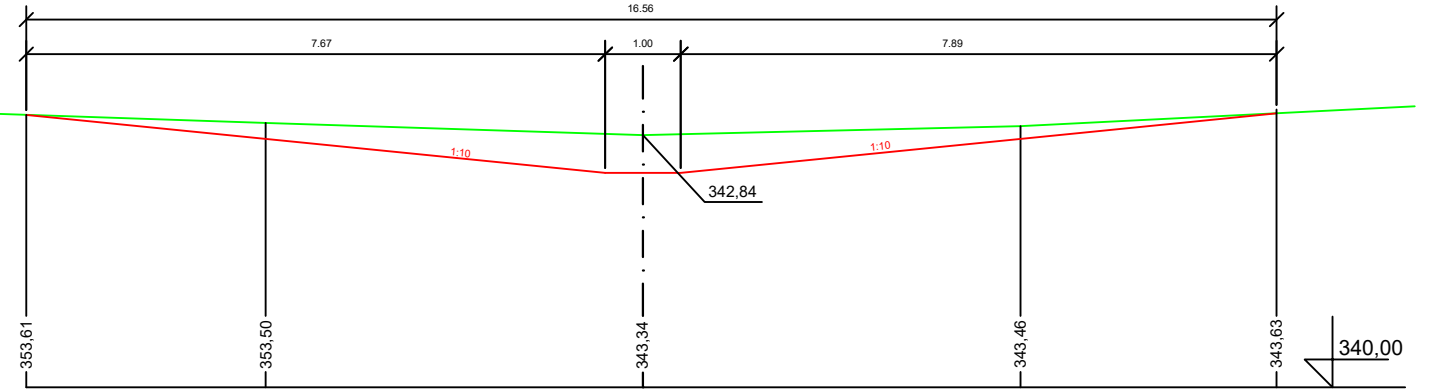

Legenda:

- Původní terén
- Údolnice
- Osa údolnice

Vypracoval: Ing. Václav Barvíř	Zodp. projektant: Ing. Libuše Pražáková	Kontroloval: doc. Ing. Jiří Němec, CSc.	ALINEX, s.r.o. Elišky Přemyslovny 401, 15600 Praha 5 e-mail: libpra@centrum.cz	
Okres: Beroun	Katastrální území: Praskolesy	Obec: Praskolesy	Formát: 3xA4	
Objednatel: Státní pozemkový úřad, KPÚ pro Středočeský kraj, pobočka Beroun			Datum: 12/2016	
Název díla: Komplexní pozemkové úpravy v k.ú. Praskolesy			Č. SD objednatele: 415-2014-514101	
Obsah: Plán společných zařízení - Údolnice - Příčné řezy			Měřítko: 1:100	Výkres č. 8