

**Státní pozemkový úřad  
Pobočka Prostějov  
Aloise Krále 1552/4  
796 01 Prostějov**

Naše značka  
PRO/B/21-613/21/Ro

Vyřizuje/telefon  
Ing.Rozehnal/582 301 036

V Prostějově dne  
29.6.2021

### **Polní cesta C31 v k.ú. Dětkovice u Prostějova – III. Etapa**

Předložená projektová dokumentace pro SP řeší rekonstrukci polní cesty C31, která vychází ze schváleného plánu společných zařízení, jenž je součástí dokumentace komplexní pozemkové úpravy, která byla ukončena v tomto katastru Dětkovice u Prostějova.

Žadatel žádostí určil a vyznačil zájmové území, jakož i stanovil důvod pro vydání vyjádření.

V uvedené lokalitě se nenachází zařízení v našem provozování a v majetku VaK Prostějov, a.s., resp. obce Dětkovice, které by bylo uvedenou stavbou dotčeno. Poloha všech vedení v naší správě je patrna z přiložené situace.

### **SO 01 Polní cesta C31**

Souhlasíme s realizací výše uvedených stavebních objektů dle předložené projektové dokumentace.

#### **Podmínky souhlasného stanoviska:**

- před prováděním výkopových prací v blízkosti zařízení v našem provozování je nutné zažádat o vytyčení našeho zařízení.  
(Kontakt vodovod: p. Otáhal 582 301022)
- při odkrytí či poškození sítě přerušit práce zabezpečit síť před poškozením a bezodkladně tuto skutečnost oznámit MOVO, a.s.
- požadujeme, aby veškeré poklopy armatur byly osazeny na nově upravenou niveletu terénu
- případné sadové úpravy nesmí být prováděny v ochranných pásmech zařízení v naší správě
- při křížení a souběhu s vedením je nutné dodržet ČSN 73 6005
- naše stávající zařízení musí zůstat během a po ukončení stavby trvale přístupné pro možné provádění oprav, údržby a manipulace
- pokud dojde k poškození zařízení v provozování naší společnosti, budou tato zařízení opravena nebo uvedena do původního stavu na náklady investora stavby
- po dokončení stavby předá stavebník projektovou dokumentaci se zakreslením skutečného provedení stavby v digitální podobě MOVO a.s.

Vyjádření je platné pouze pro zájmové území určené a vyznačené žadatelem v dokumentaci. Vyjádření pozbývá platnosti uplynutím doby platnosti, změnou rozsahu zájmového území či změnou důvodu vydání, uvedeného v žádosti.

Vyjádření vydává MORAVSKÁ VODÁRENSKÁ, a.s. se sídlem Tovární 41, 779 00 Olomouc, IČ 61859575, jednající v zastoupení obchodní společnosti Vodovody a kanalizace a.s. Prostějov, se sídlem Krapkova 26, 796 01 Prostějov IČ a to v souladu s ustanovením čl.8 Smlouvy o pronájmu ze dne 16.1.2006.

***Platnost vyjádření je jeden rok od data vyjádření.***


**Při dodržení podmínek souhlasíme s vydáním SP.**



**Ing. Jiří Rozehnal**  
***Vedoucí oddělení TPC Prostějov***

**MORAVSKÁ VODÁRENSKÁ, a.s.**  
Olomouc, Tovární 41  
PSČ 772 11



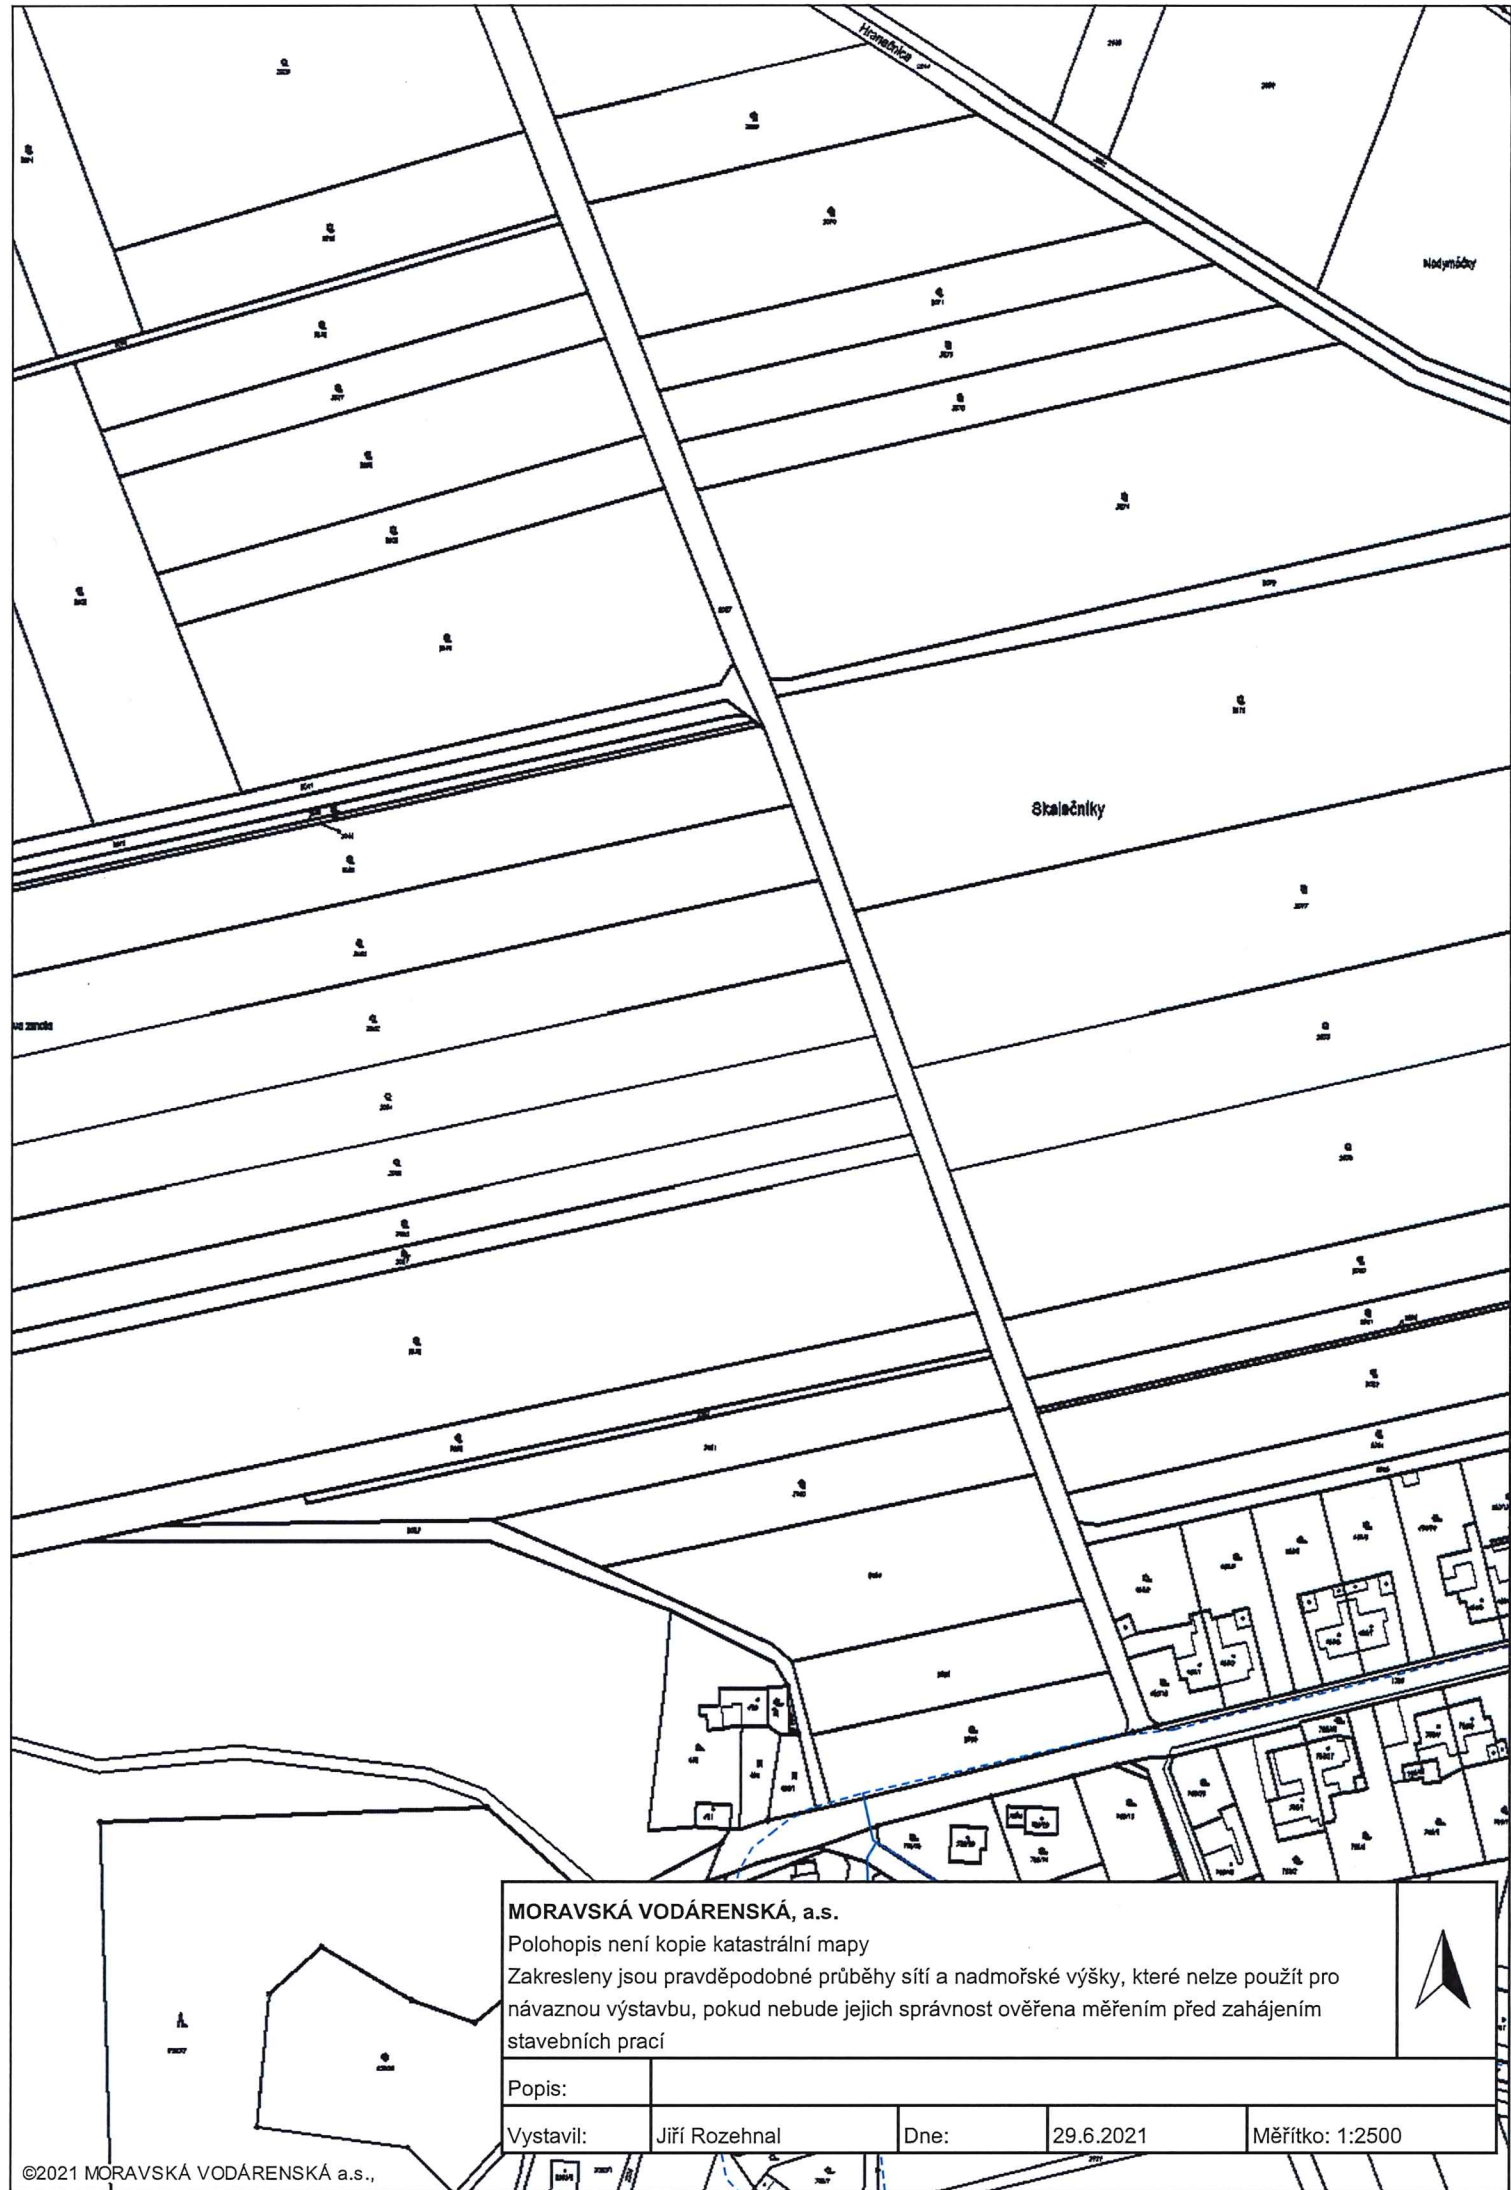

**MORAVSKÁ VODÁRENSKÁ, a.s.**

Polohopis není kopie katastrální mapy

Zakresleny jsou pravděpodobné průběhy sítí a nadmořské výšky, které nelze použít pro návaznou výstavbu, pokud nebude jejich správnost ověřena měřením před zahájením stavebních prací

Popis:

Vystavil:

Jiří Rozehnal

Dne:

29.6.2021

Měřítko: 1:2500