

MO SEKCE MAJETKOVÁ

zastoupená Ing. Evou USTOHALOVOU

OdůůZ / 000ZS00

Souhlasí

s realizací stavby dle přiložené dokumentace:


Toto stanovisko platí po dobu dvou let.

20. 138583/2022-1322-002-002
-3 -10- 2022

dne:

KOORDINAČNÍ SITUACE

HC 1 - ČÁST 1

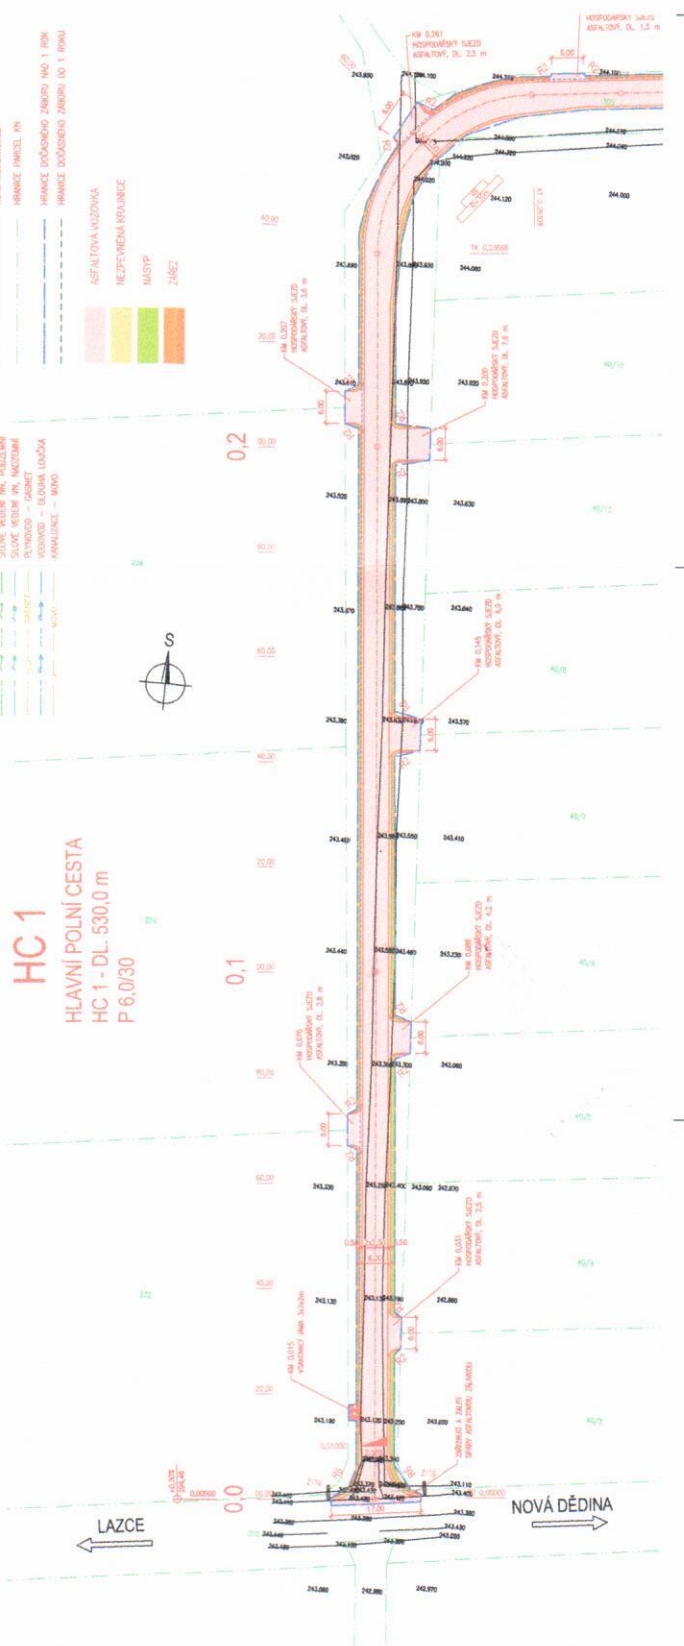

VYPRACOVAL	ZODP. PROJEKTANT	VED. PROJEKTANT
Ing. Pušková	Ing. Hrděk	Ing. Hrděk
KRAJ OLOMOUCKÝ	K.Ú.	NOVÁ DĚDINA U UNČOV
INVESTOR	OP-SPO. KÚJ. PRO OLOMOUCKÝ KRAJ, P. OLOMOUČ	STUPEN
STAVBA	REALIZACE SPOLEČNÝCH ZAŘÍZENÍ	OPF. DPS
ANČE	V K.Ú. NOVÁ DĚDINA U UNČOVA	FORMAT
	I. ETAPA	4 A4
OBJEKT	SOLID. POLNÍ CESTA HC1	MĚŘITKO
OBSAH	KOORDINAČNÍ SITUACE	1:500
		PŘÍLOHA C.
		C.3.5