
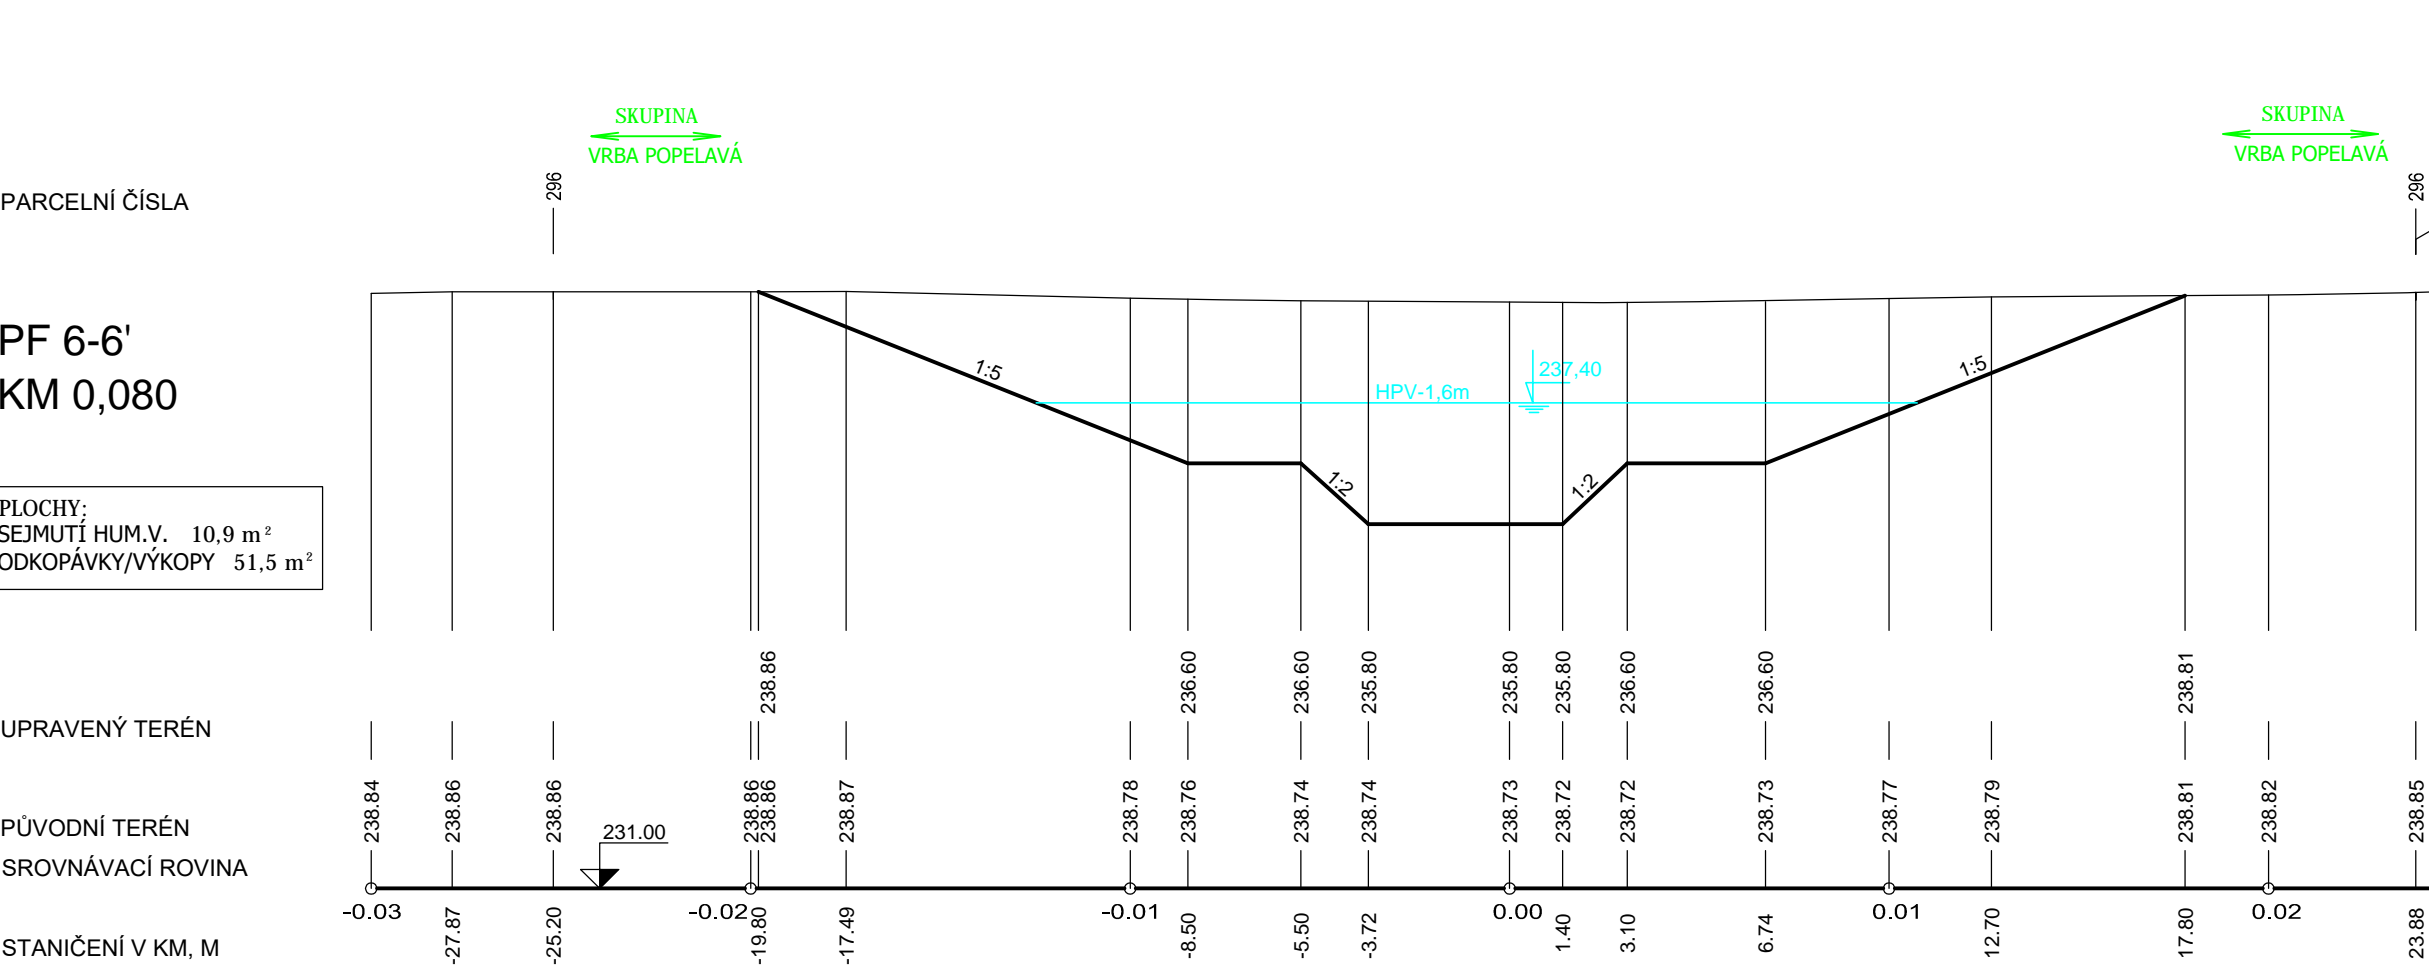
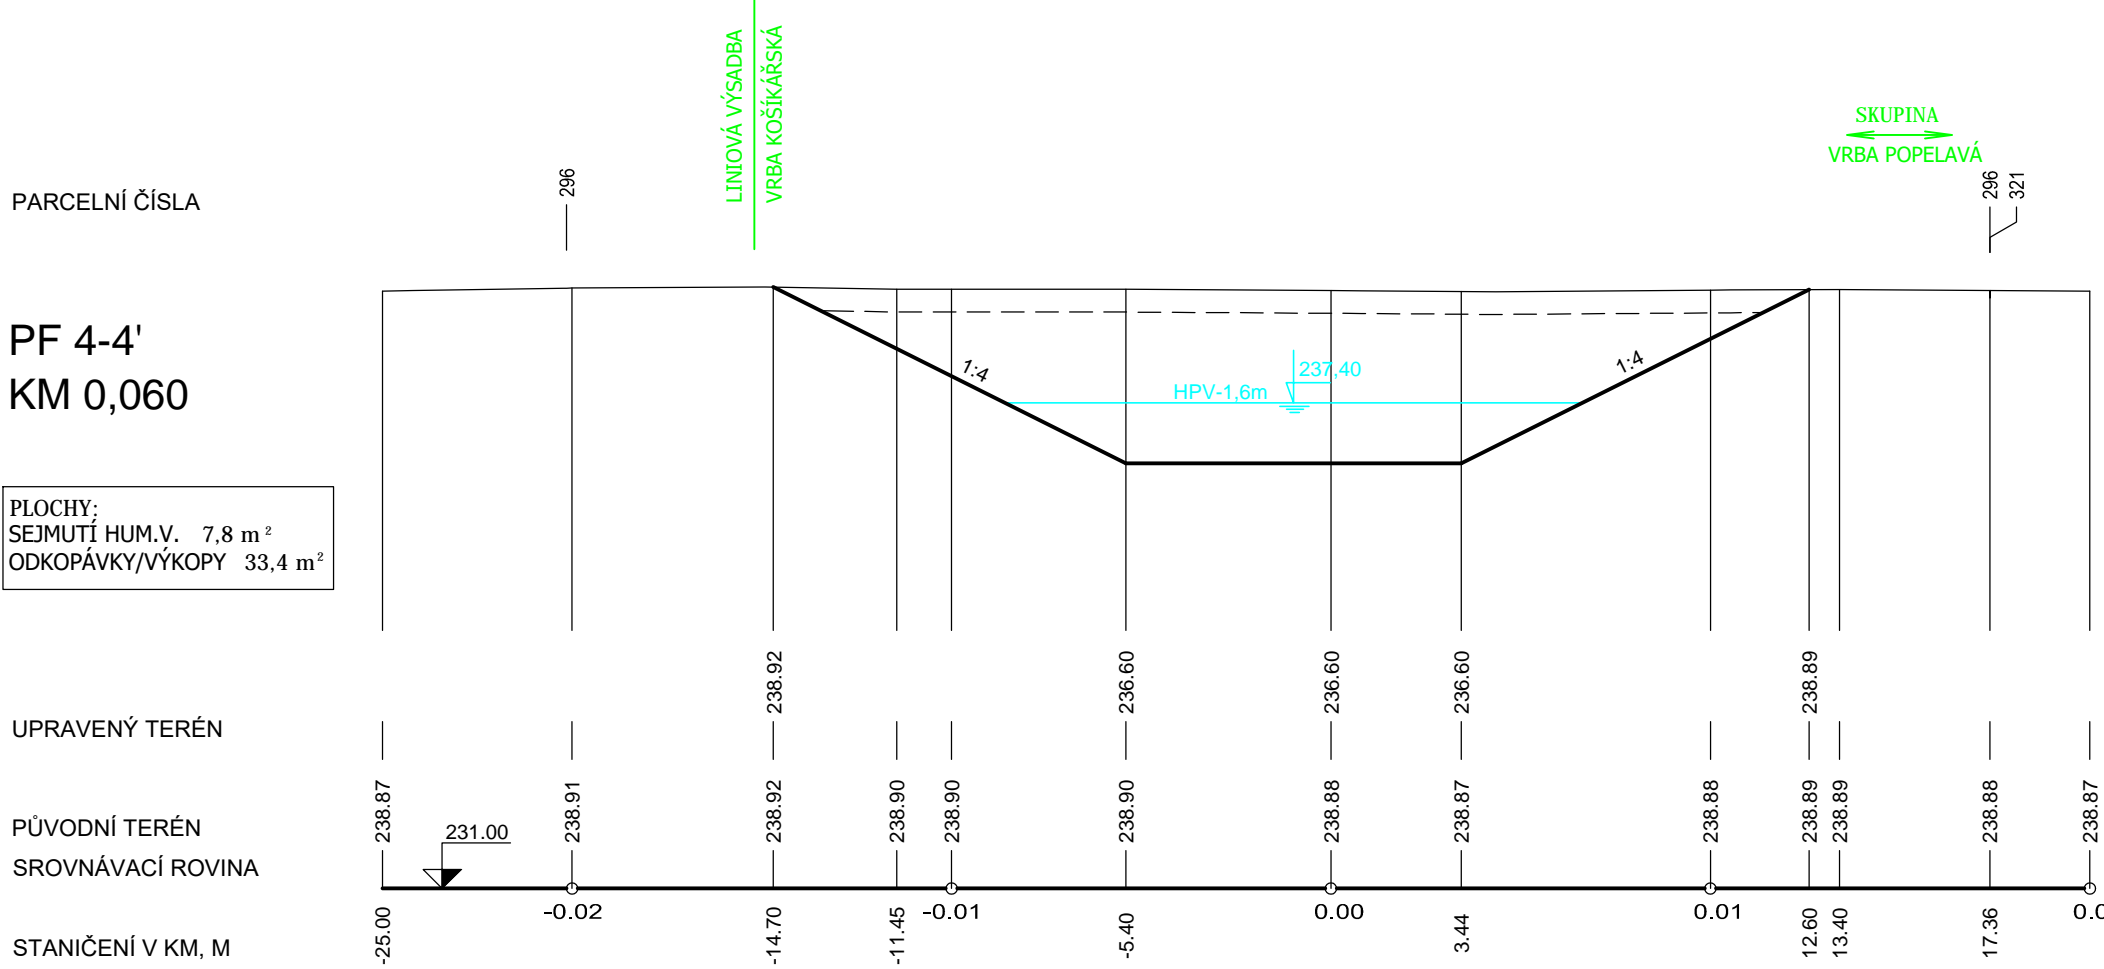
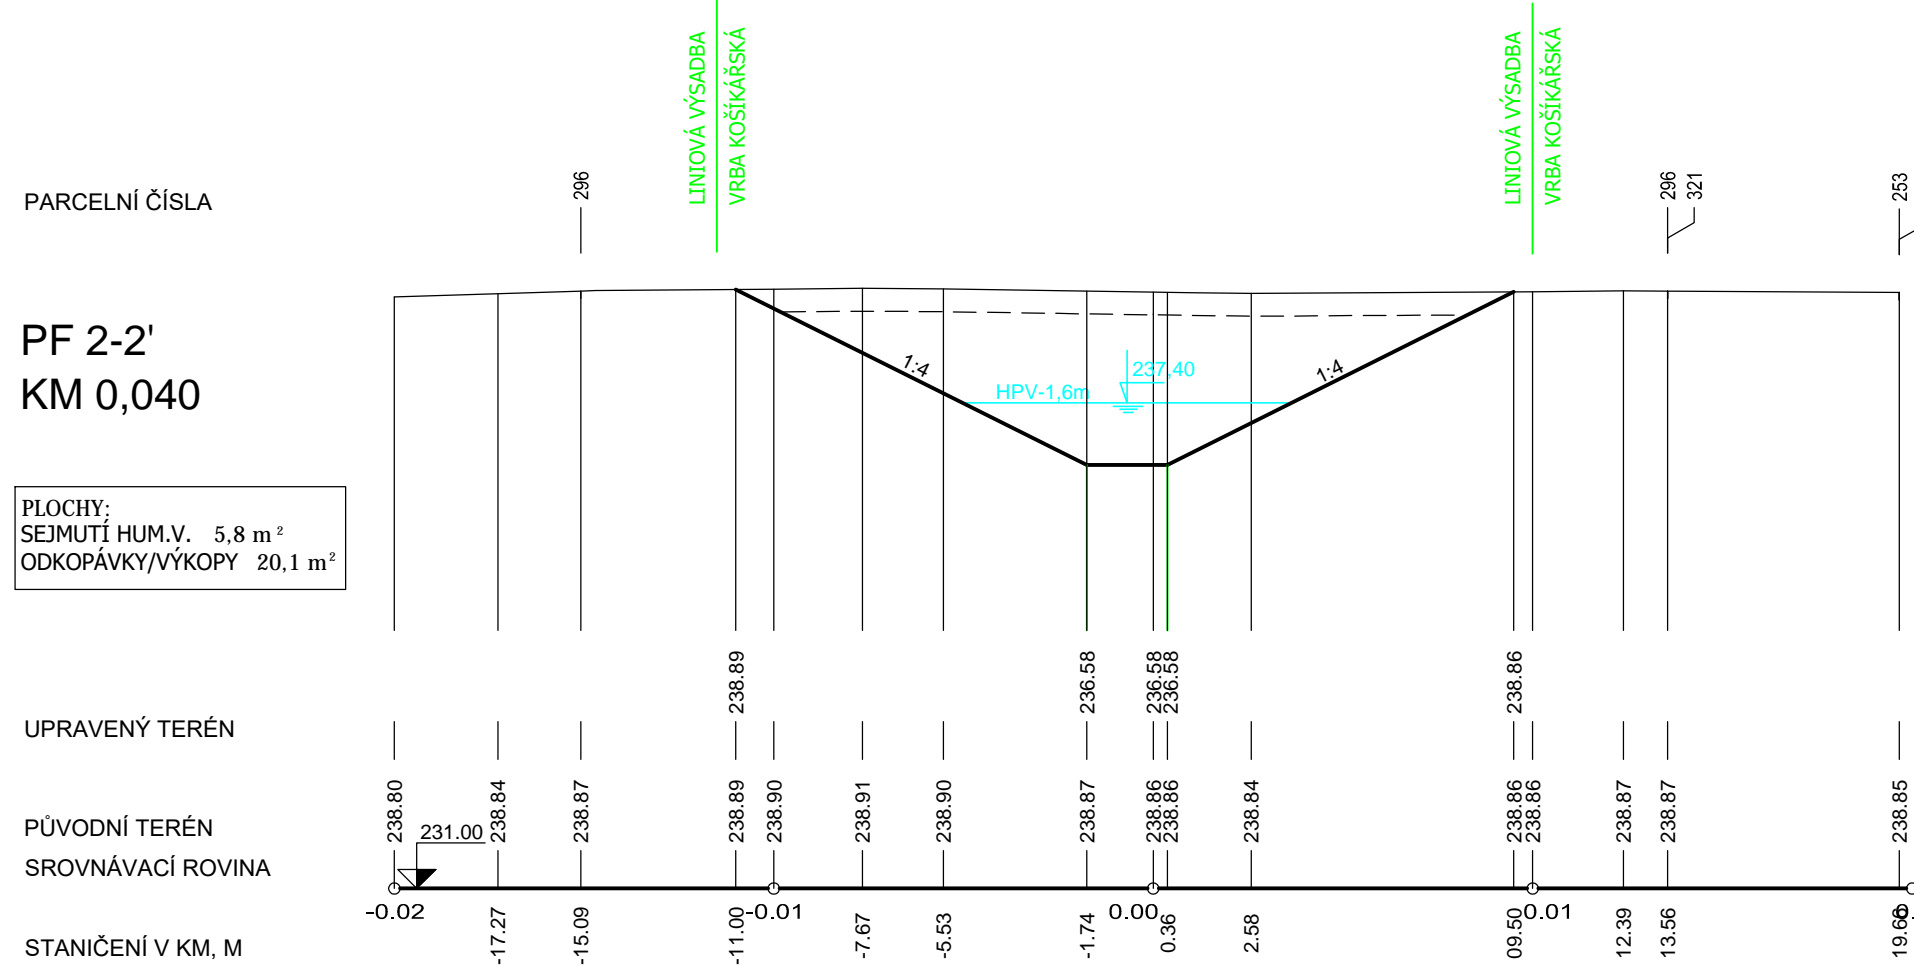
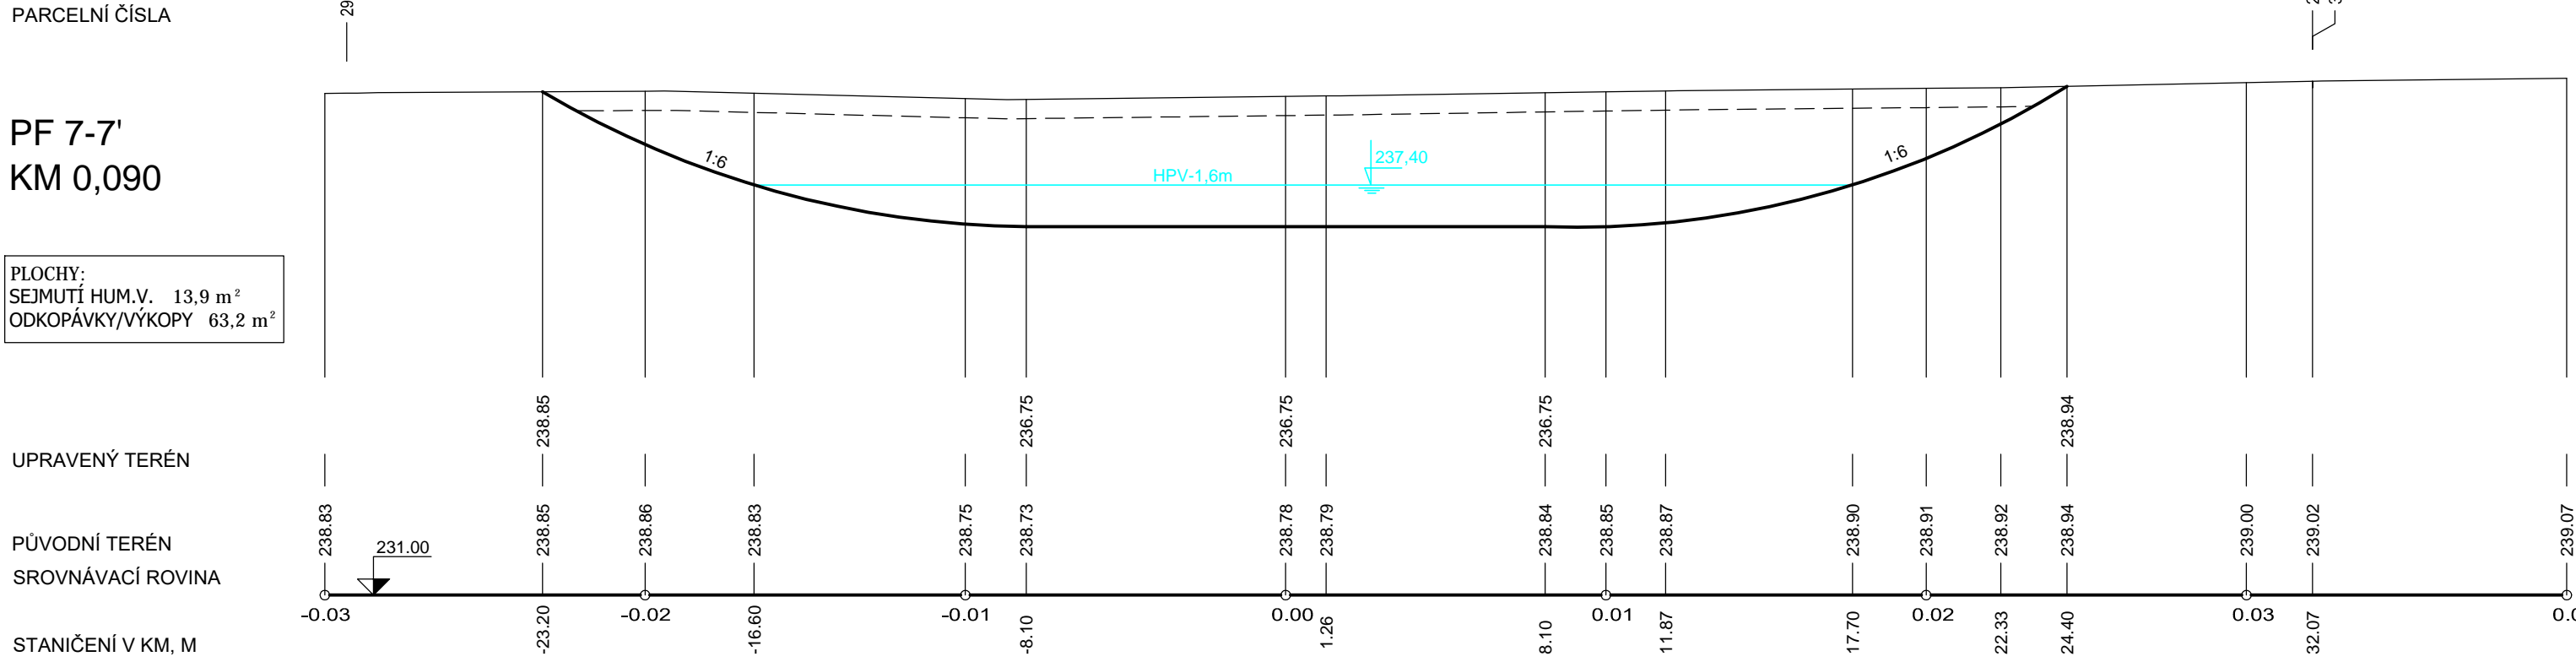
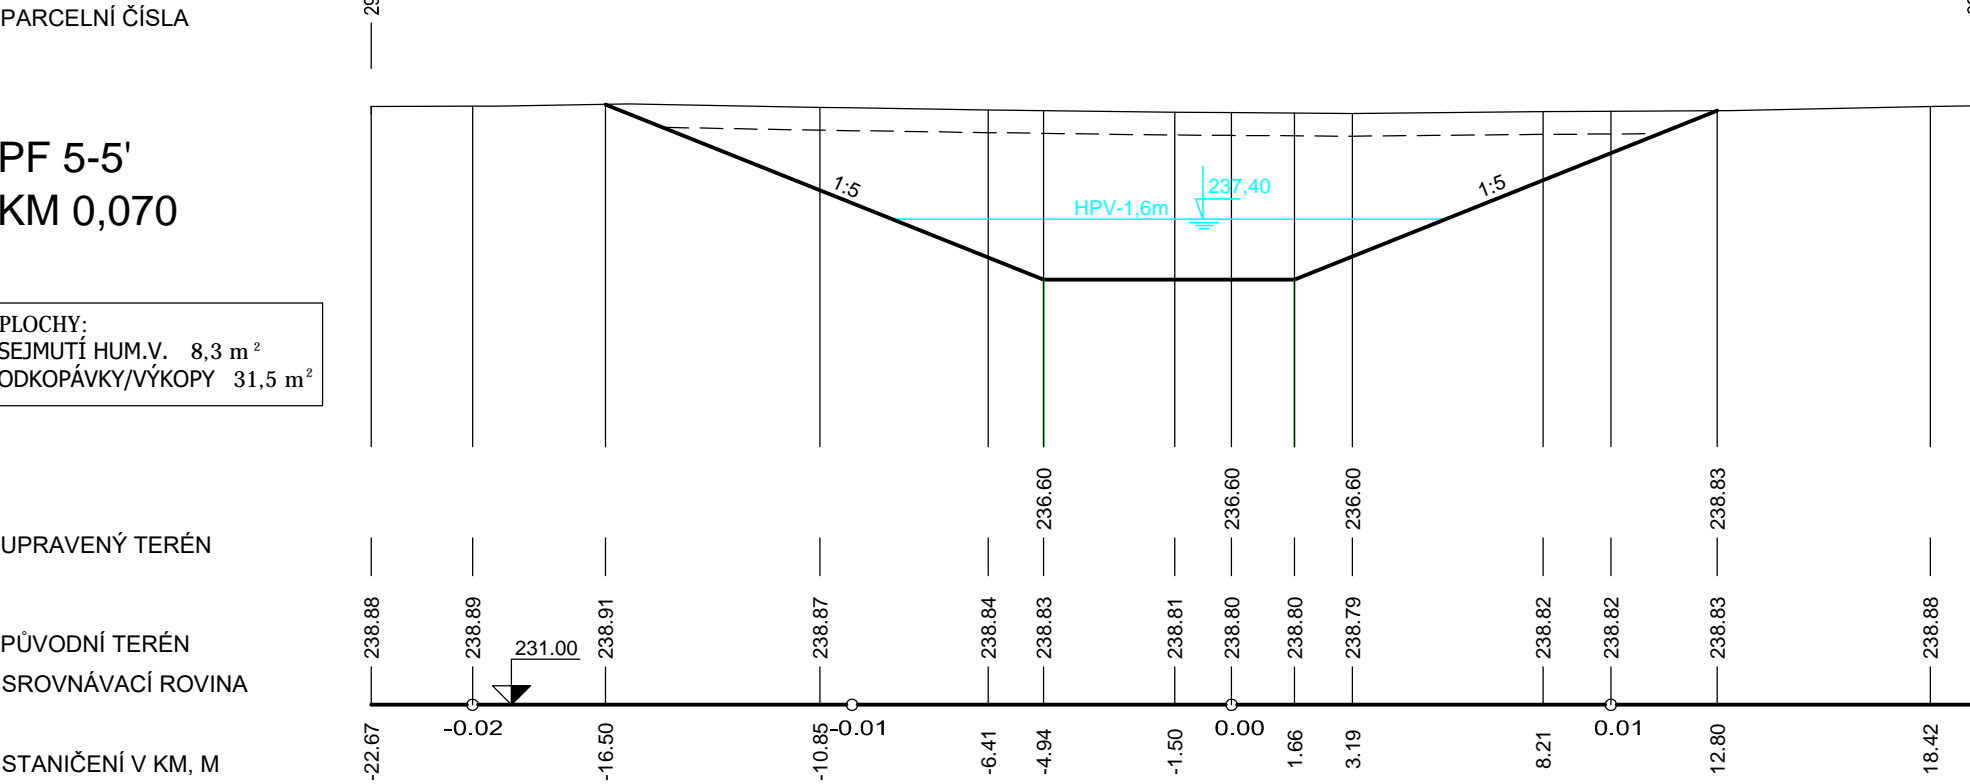
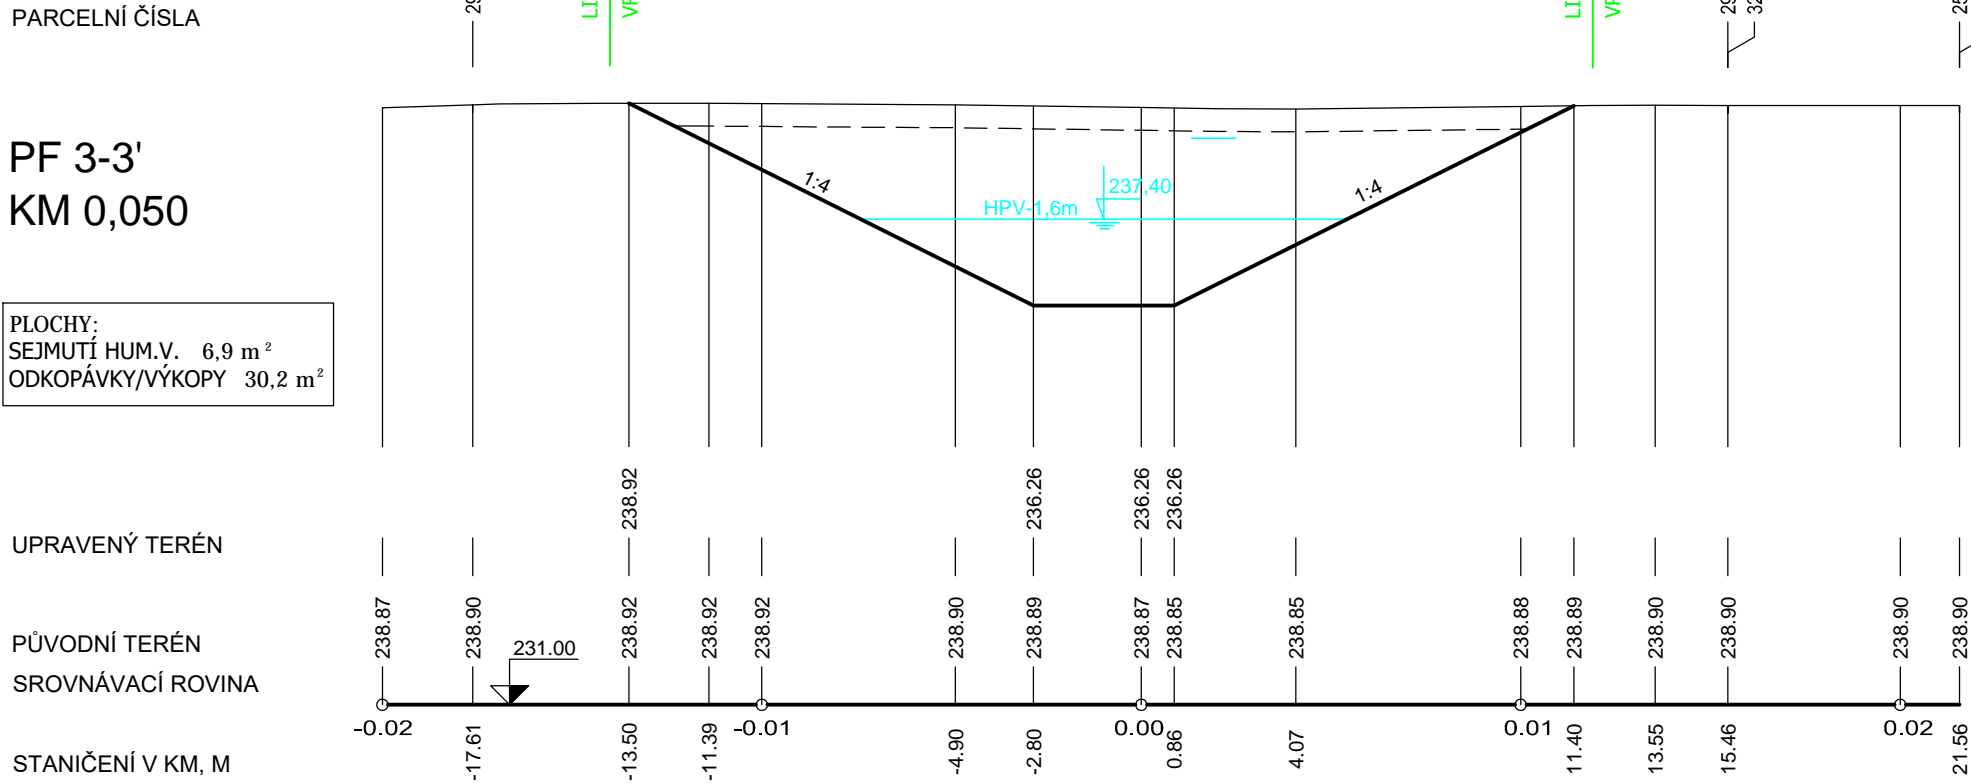



PŘÍČNÉ ŘEZY TŮNÍ T1, M 1:200/100

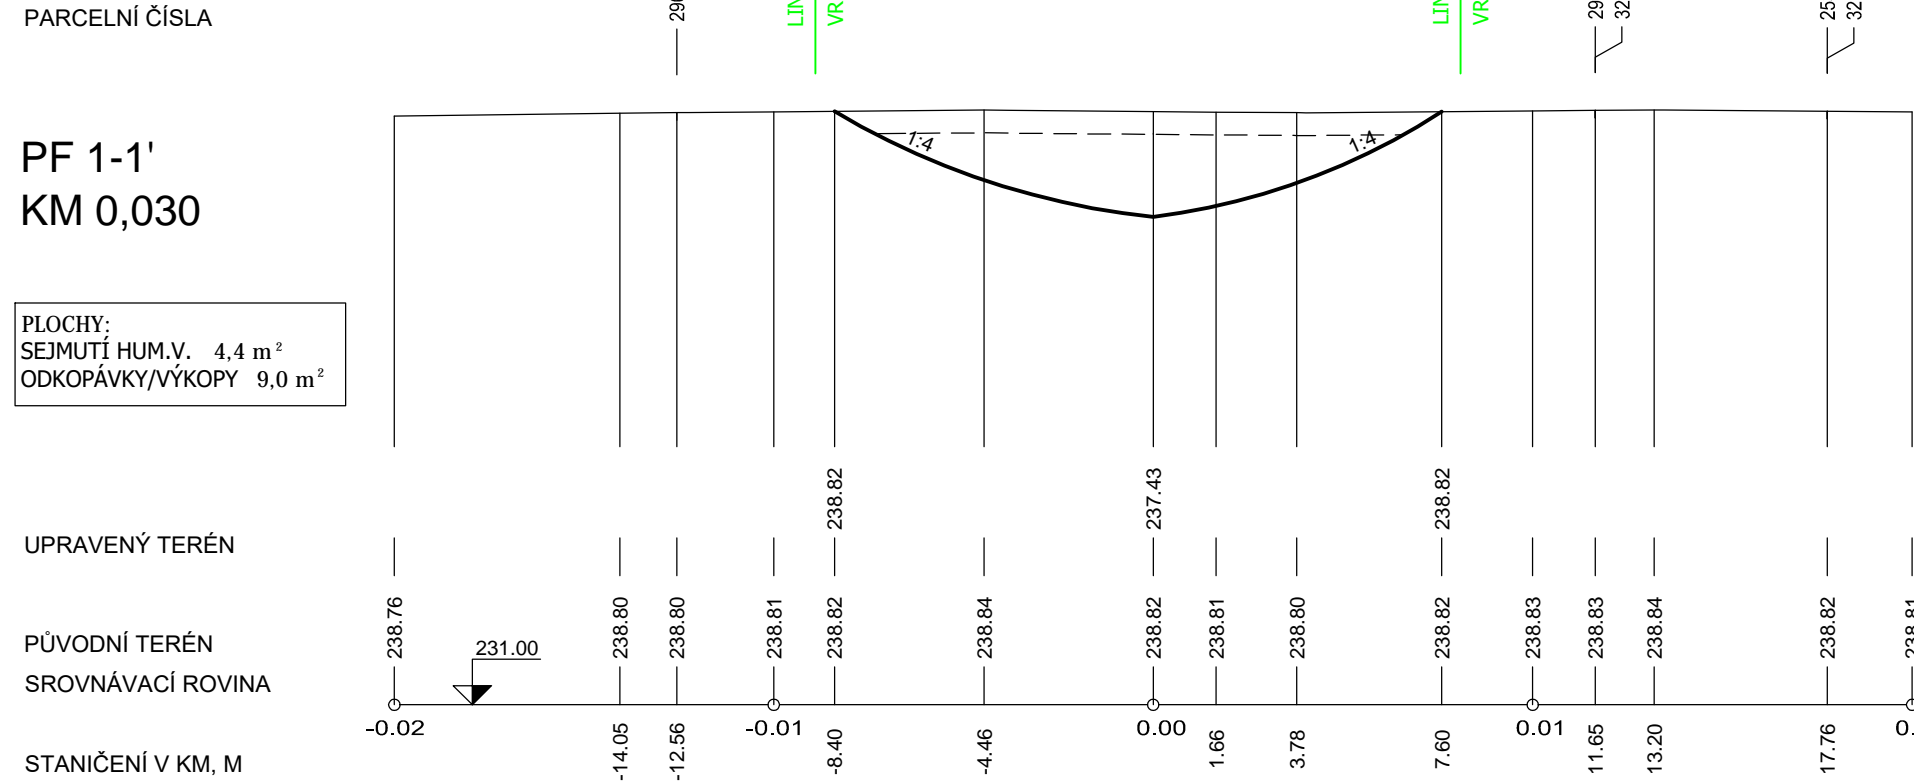

VYPRACOVAL		ZODP. PROJEKTANT	VED. PROJEKTANT		
Ing. Coufalová		Ing. Hrátek	Ing. Hrátek		
KRAJ	OLOMOUCKÝ	K.Ú.	NOVÁ DĚDINA U UNIČOVA	ARCH.ČÍSLO	14/22
INVESTOR	ČR-SPÚ, KPÚ PRO OLOMOUCKÝ KRAJ, P. OLMOUC			DATUM	10/2022
STAVBA AKCE	REALIZACE SPOLEČNÝCH ZAŘÍZENÍ V K.Ú. NOVÁ DĚDINA U UNIČOVA I. ETAPA			STUPEŇ	DSP, DPS
				FORMÁT	6A4
				MĚŘITKO	1:200/100
OBJEKT	SO 805 INTERAKČNÍ PRVEK IP8 S TŮNÍ T1			PŘÍLOHA Č.	PARÉ Č.
OBSAH	PŘÍČNÉ ŘEZY TŮNĚ T1			D.5.3.	