

KATASTRY
PARCELNÍ ČÍSLA
DRUH POVRCHU
VZDÁLENOSTI ŠACHET
OZNAČENÍ ŠACHET

SMĚROVÉ POMĚRY

LEGENDA TYPŮ ČAR
PŮVODNÍ TERÉN
UPRAVENÝ TERÉN
NIVELETA POTRUBÍ

MĚŘÍTKA 1:100

PODÉLNÝ PROFIL
STOKA J2

KÓTA UPRAVENÉHO TERÉNU

HLOUBKA DNA POTRUBÍ

KÓTA DNA POTRUBÍ


KÓTA PŮVODNÍHO TERÉNU

SROVNÁVACÍ ROVINA

STANIČENÍ [km/m]

PROFIL[mm]–MATERIÁL–DÉLKA[m]
SKLON[promile]–DÉLKA[m]
ULOŽENÍ
KAPACITNÍ PRŮTOK[l/s]–RYCHLOST[m/s]

Svitavy–předměstí : 760960			
2102		st. 404	
OSTATNÍ PLOCHA		ZASTAVĚNÁ PLOCHA A NÁDVOŘÍ	
4.80	10.30		1.00

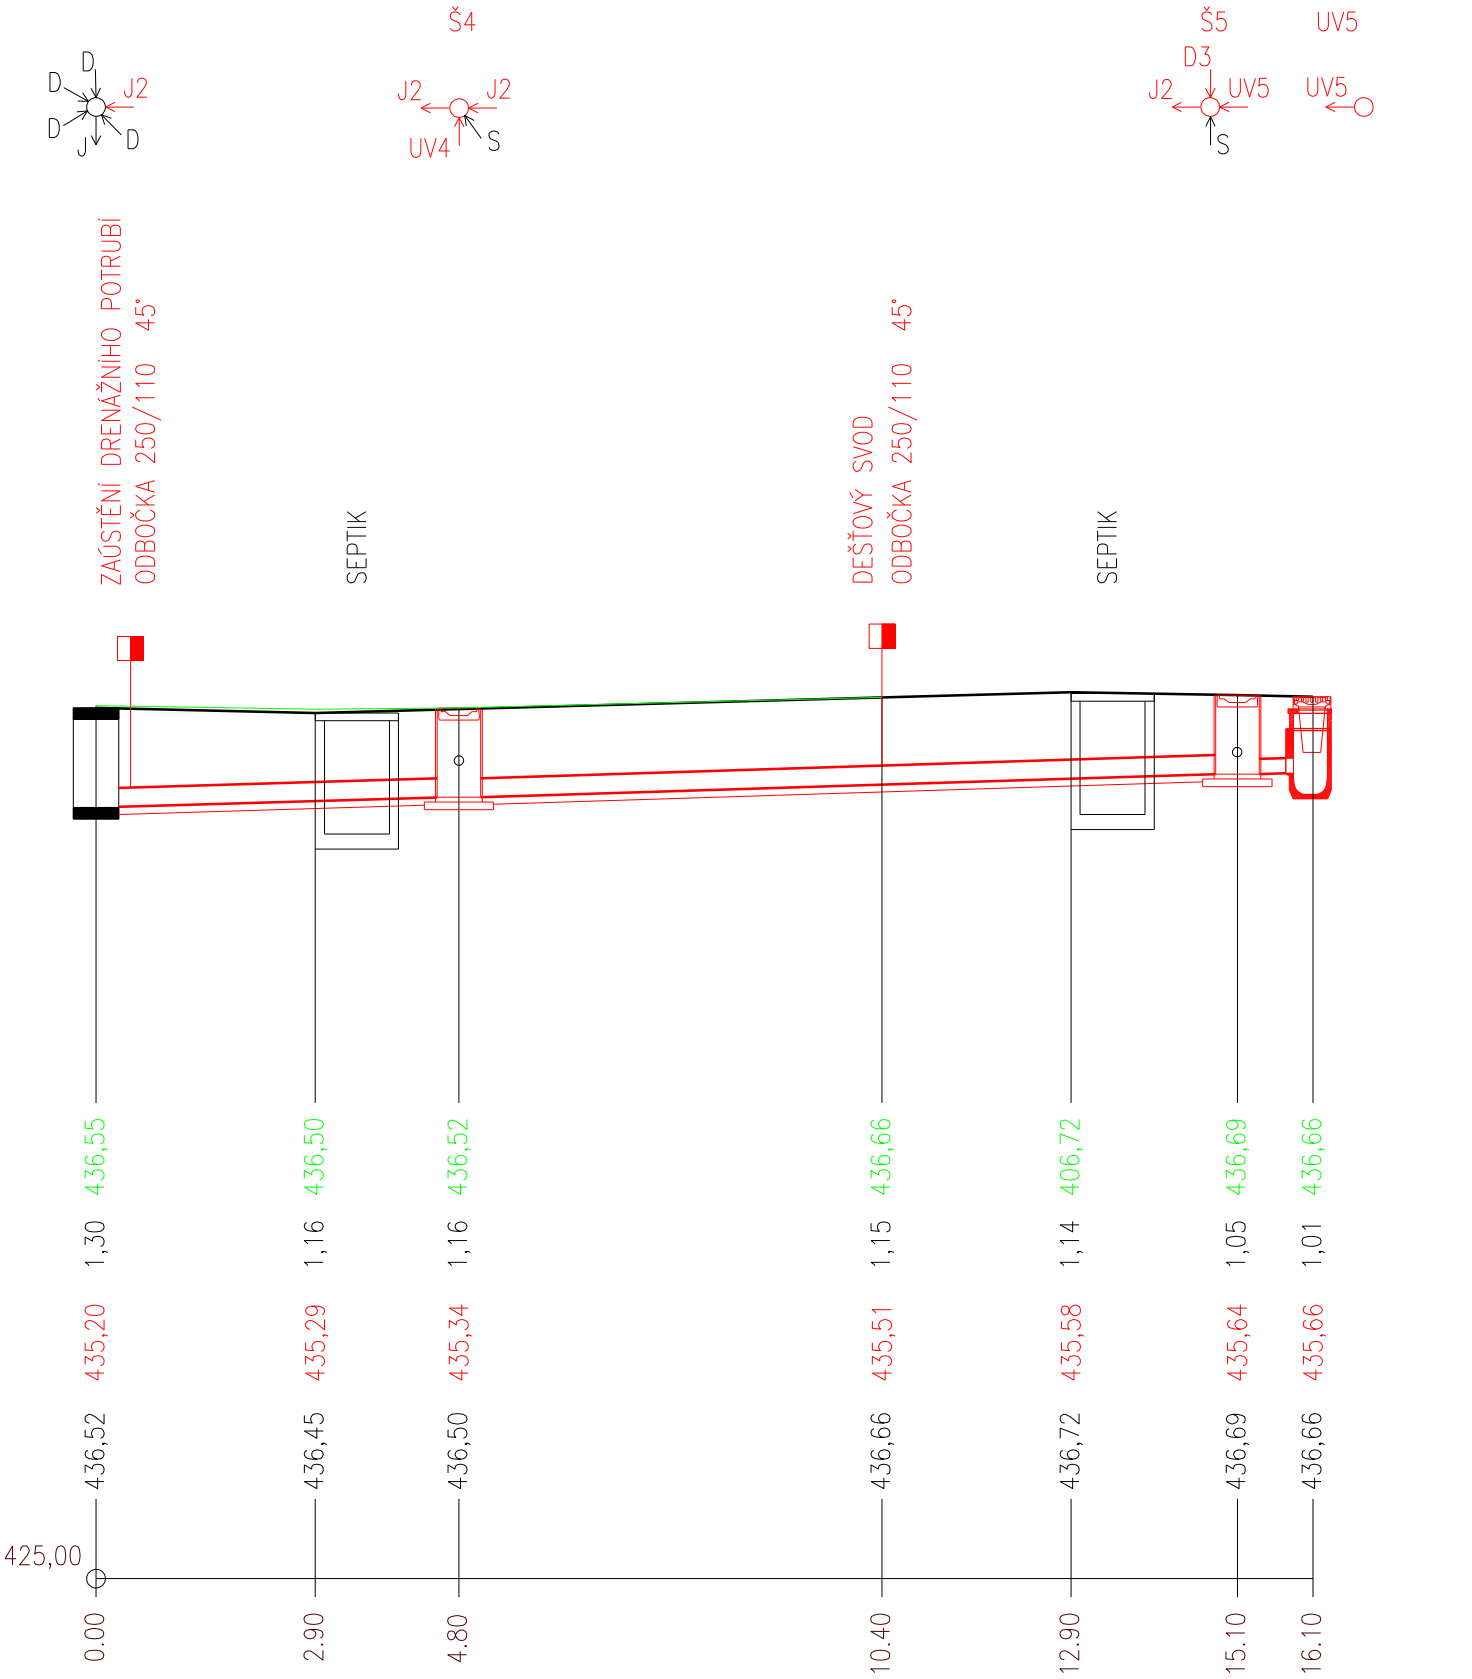

DN250 – PVC KG SN8 – 15.10	← DN200 – PVC KG SN8 – 1.00
30.0–15.10	← 30.0–1.00
písek	← písek
142 – 2.89	← 93 – 3.65

MĚŘÍTKO 1:100
PODÉLNÝ PROFIL STOKA J2
PŘÍLOHA D.1.2.3.2.