

KATASTRY  
PARCELNÍ ČÍSLA  
DRUH POVRCHU  
VZDÁLENOSTI ŠACHET  
OZNAČENÍ ŠACHET

SMĚROVÉ POMĚRY

LEGENDA TYPŮ ČAR  
PŮVODNÍ TERÉN  
NIVELETA POTRUBÍ

MĚŘÍTKA 1:100

PODÉLNÝ PROFIL  
STOKA D3

HLOUBKA DNA POTRUBÍ

KÓTA DNA POTRUBÍ

KÓTA PŮVODNÍHO TERÉNU

SROVNÁVACÍ ROVINA


STANIČENÍ [km/m]

PROFIL[mm]–MATERIÁL–DÉLKA[m]  
SKLON[promile]–DÉLKA[m]  
ULOŽENÍ  
KAPACITNÍ PRŮTOK[l/s]–RYCHLOST[m/s]

Svitavy–předměstí : 760960	
st. 404	
ZASTAVĚNÁ PLOCHA A NÁDVOŘÍ	
6.40	6.30



DEŠŤOVÝ SVOD  
ODBOČKA 250/110 45°

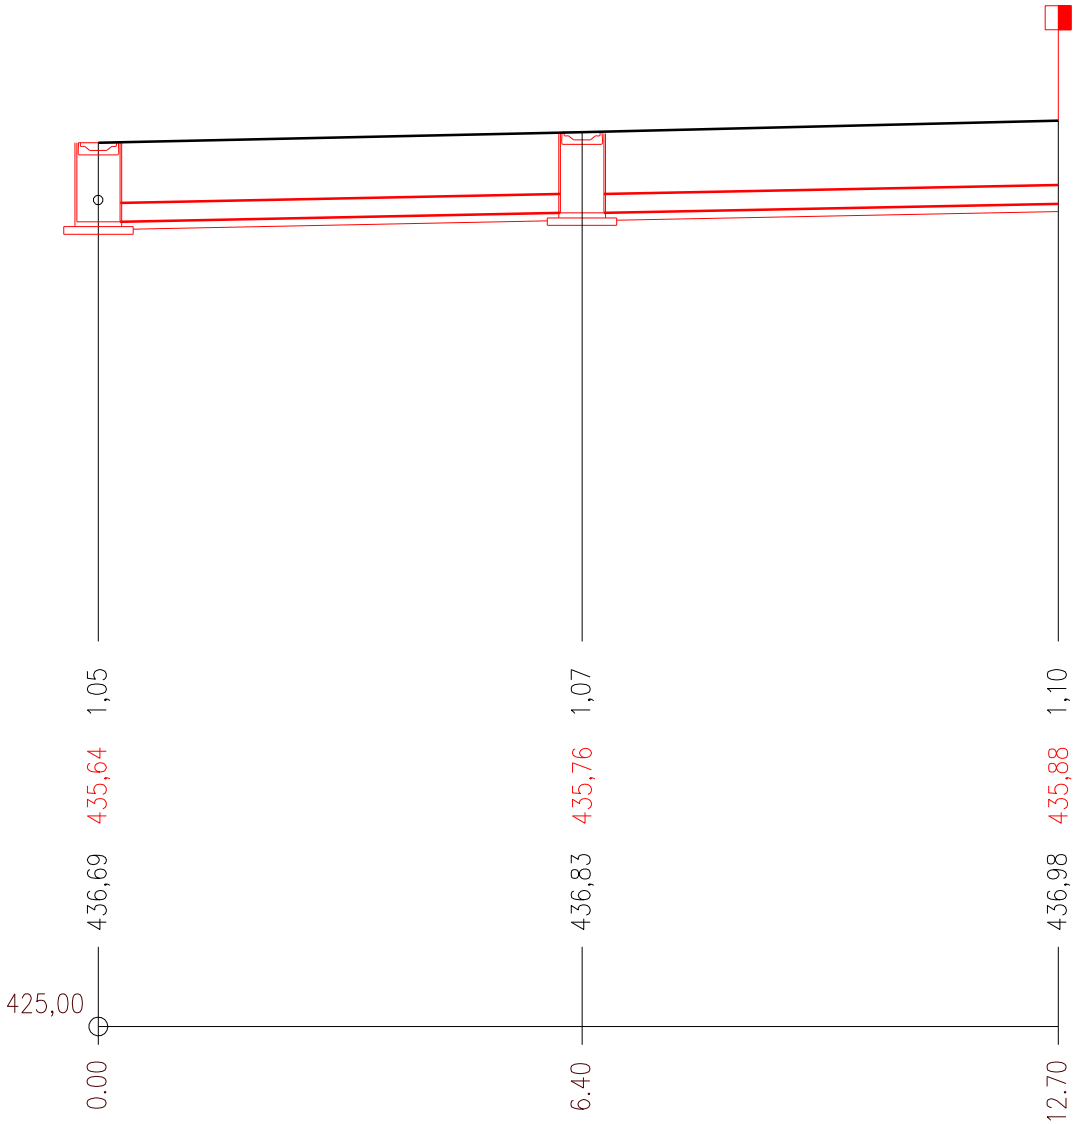

0,0
DN250 – PVC KG SN8 – 12.70
20.0–12.70
písek
115 – 2.35

MĚŘÍTKO 1:100  
PODÉLNÝ PROFIL STOKA D3  
PŘÍLOHA D.1.2.3.3.