

KATASTRY  
PARCELNÍ ČÍSLA  
DRUH POVRCHU  
VZDÁLENOSTI ŠACHET  
OZNAČENÍ ŠACHET

SMĚROVÉ POMĚRY

LEGENDA TYPŮ ČAR  
PŮVODNÍ TERÉN  
NIVELETA POTRUBÍ

MĚŘÍTKA 1:100

PODÉLNÝ PROFIL  
STOKA D2

HLOUBKA DNA POTRUBÍ

KÓTA DNA POTRUBÍ

KÓTA PŮVODNÍHO TERÉNU

SROVNÁVACÍ ROVINA

STANIČENÍ [km/m]



PROFIL[mm]–MATERIÁL–DÉLKA[m]

SKLON[promile]–DÉLKA[m]

ULOŽENÍ

KAPACITNÍ PRŮTOK[l/s]–RYCHLOST[m/s]

Svitavy–předměstí : 760960
st. 401
ZASTAVĚNÁ PLOCHA A NÁDVOŘÍ
7.80

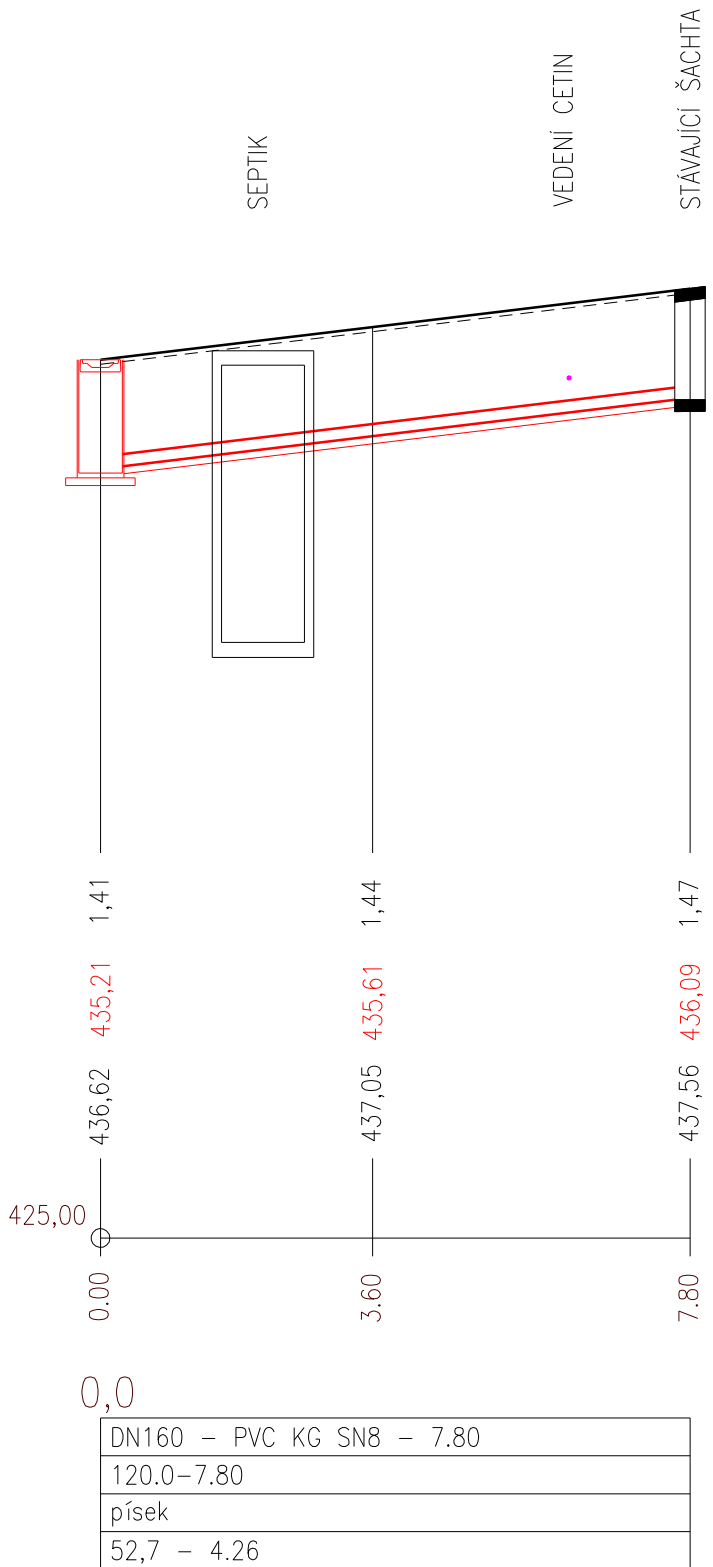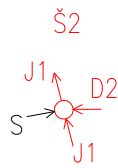

MĚŘÍTKO 1:100

PODÉLNÝ PROFIL STOKA D2  
PŘÍLOHA D.1.2.2.4.