



VZOROVÝ PŘÍČNÝ ŘEZ HPC5

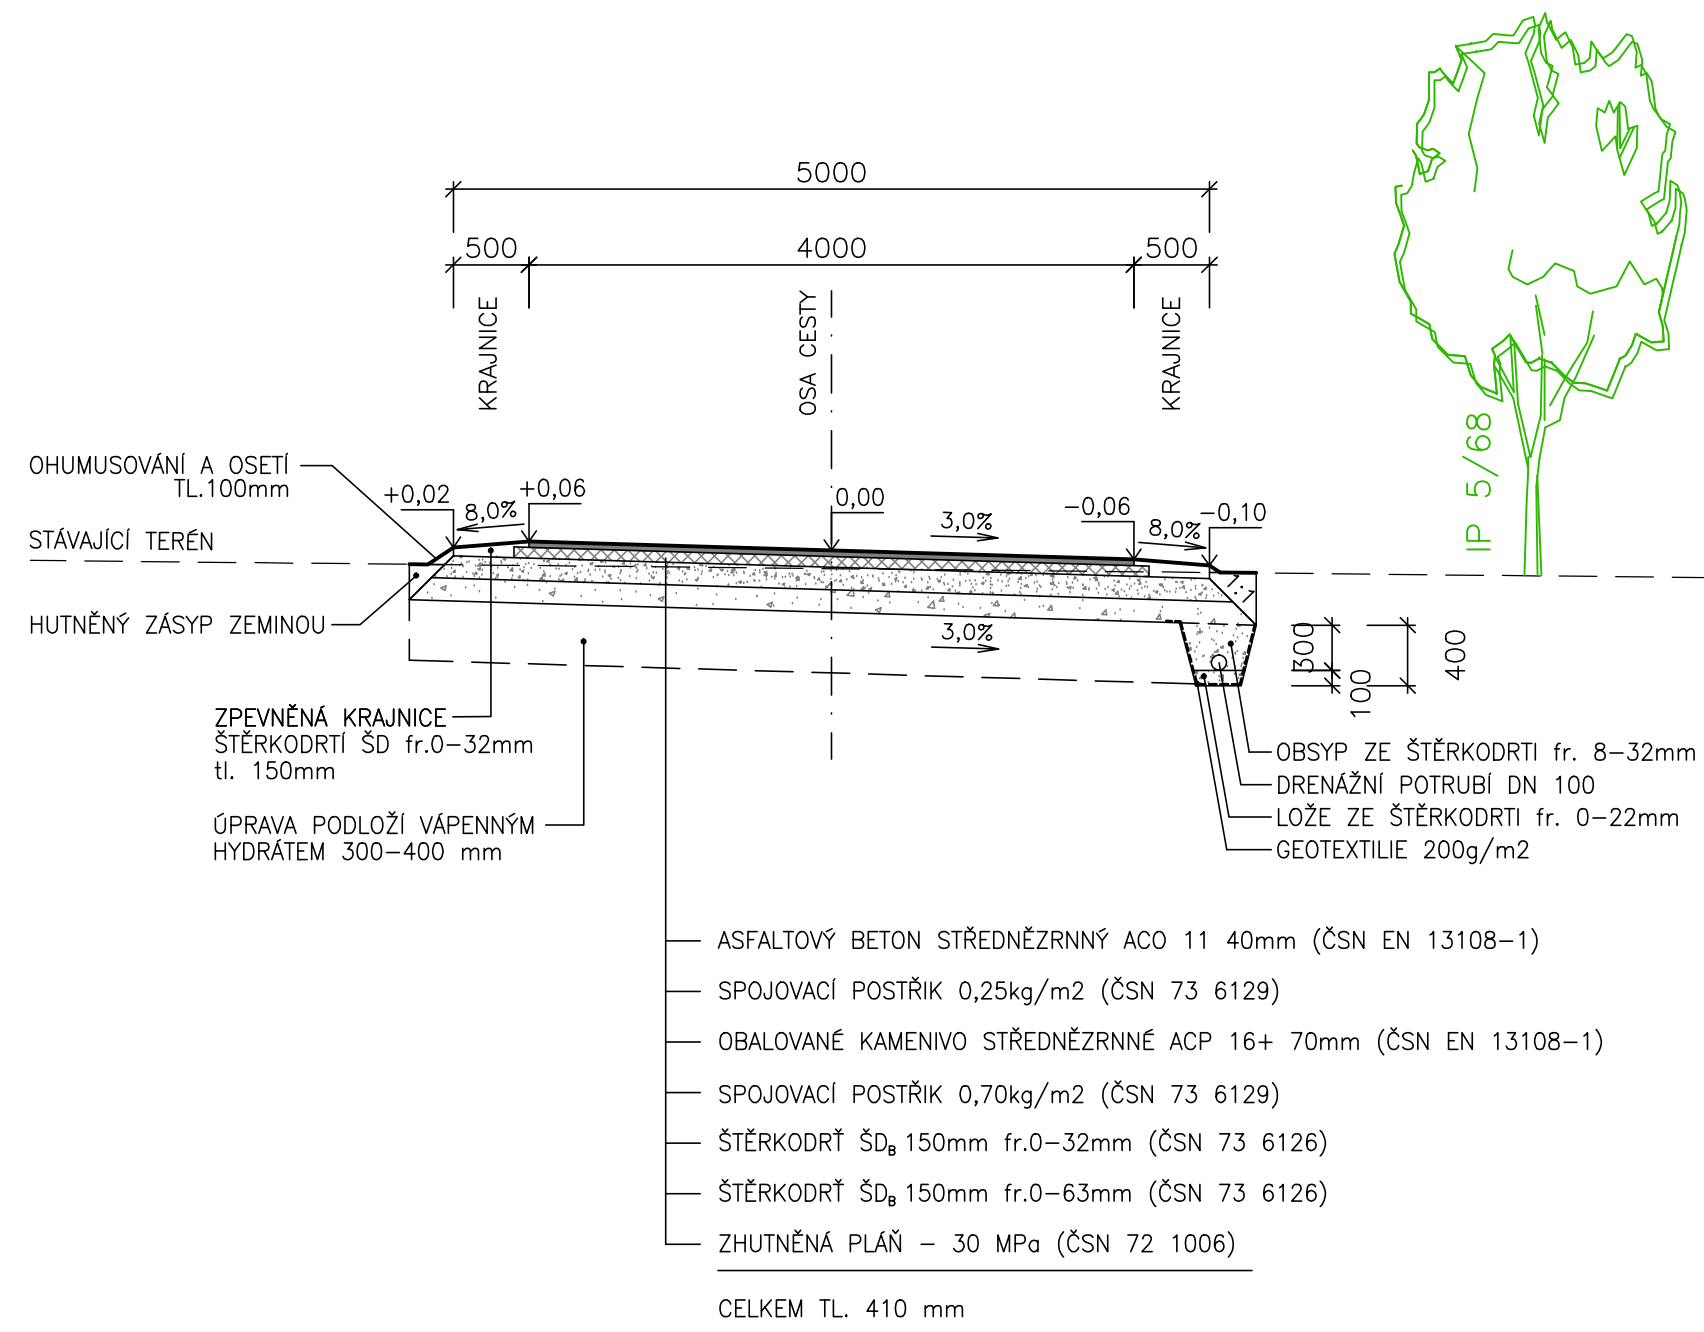

VYPRACOVAL		ZODP. PROJEKTANT		VED. PROJEKTANT		 vodohospodářský atelier s.r.o., Růženec 54, 644 00 Brno	
Ing. Jiří Malý		Ing. Jiří Malý		Ing. Hráček			
KRAJ	Olomoucký		K.Ú.	Křenovice u Kojetína		ZAK.ČÍSLO	11/20
STAVEBNÍK		ČR–SPÚ, ŘSD ČR				DATUM	4/2020
STAVBA AKCE		Realizace společných zařízení v rámci KoPÚ Křenovice u Kojetína etapa I.				STUPEŇ	DSP, DPS
						FORMÁT	2xA4
OBJEKT		S0–04 Hlavní polní cesta HPC5				MĚŘÍTKO	1:50
						PŘÍLOHA Č.	PARÉ Č.
OBSAH		VZOROVÝ PŘÍČNÝ ŘEZ HPC5				D.1.1.4.4.	