PODÉLNÝ PROFIL VPC13
M 1:1000/1:100

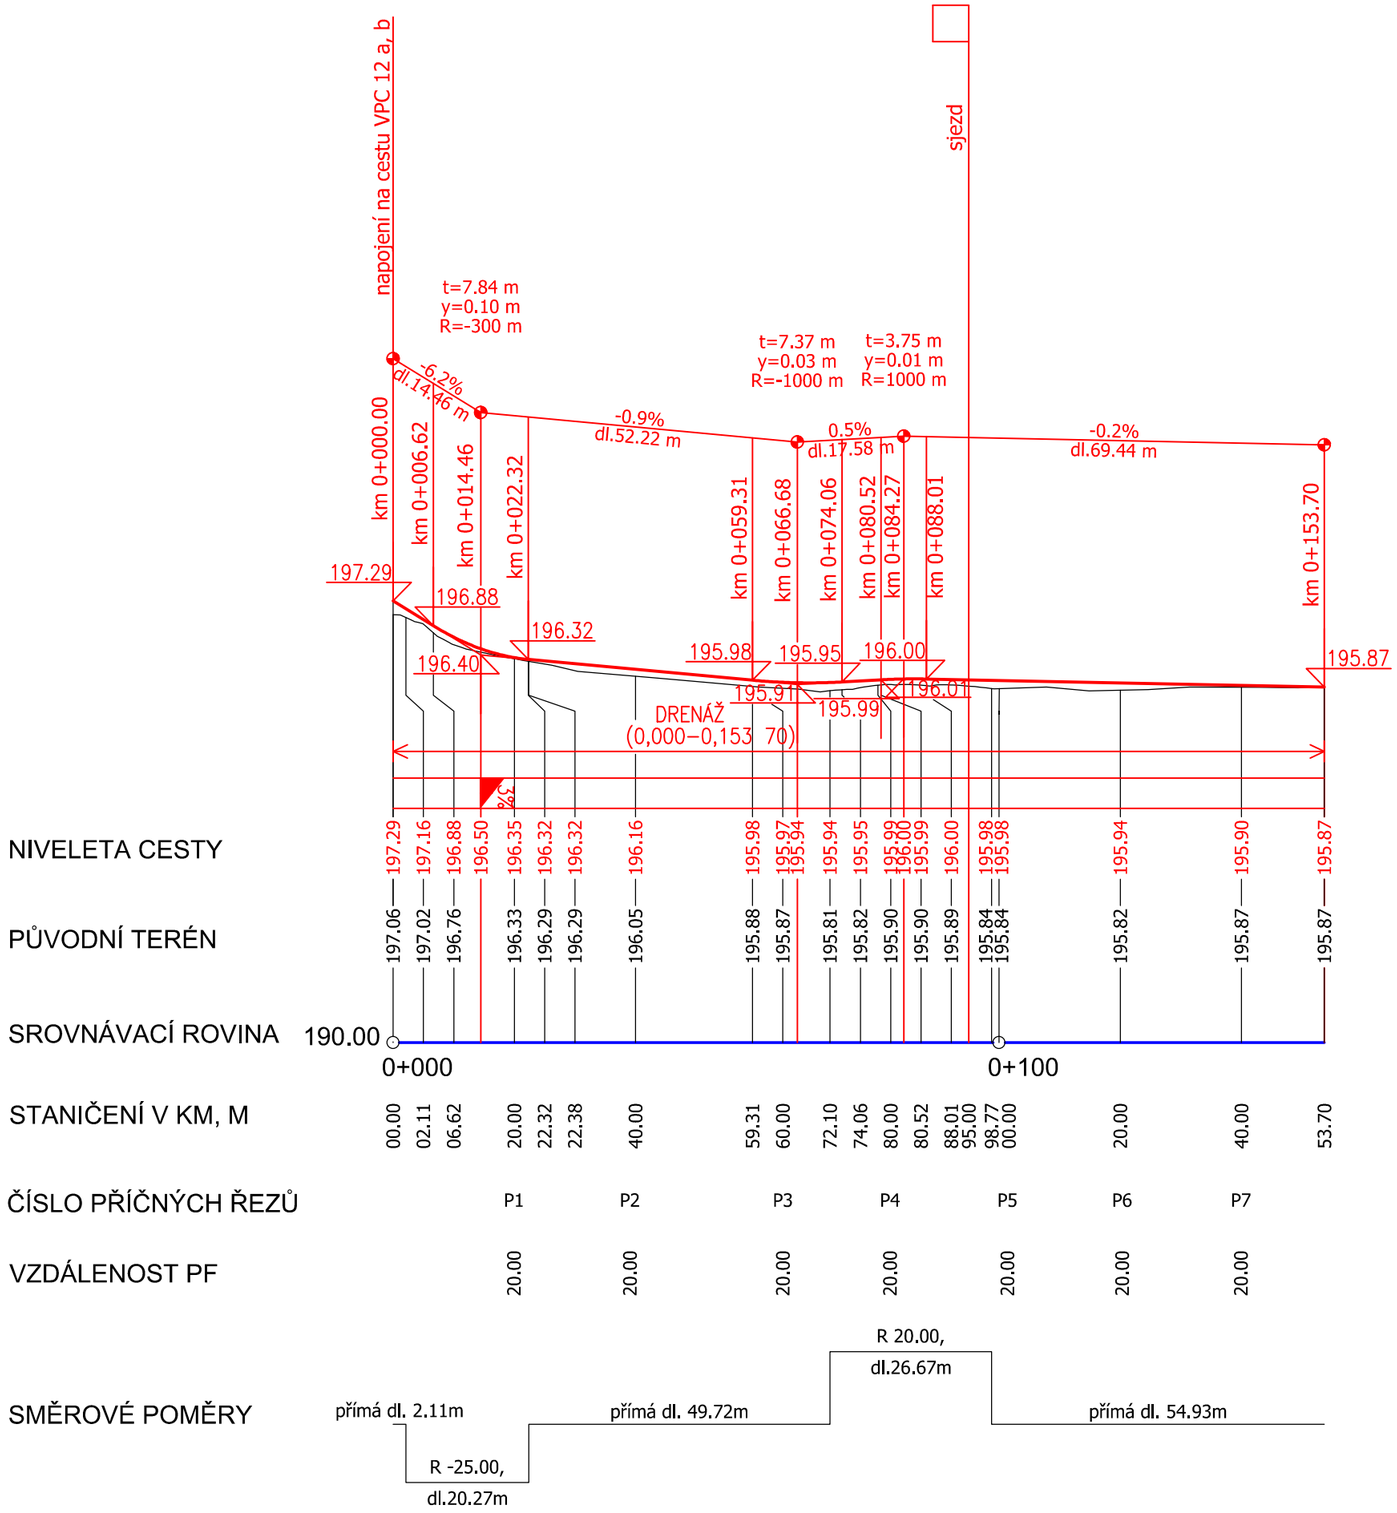

vodohospodářský atelier s.r.o., Růženec 54, 644 00 Brno

ZAK.ČÍSLO	11/20
DATUM	4/2020
STUPEŇ	DSP, DPS
FORMÁT	4xA4
MĚŘÍTKO	1:1000/100
PŘÍLOHA Č.	PARÉ Č.

D.1.1.8.3.

VYPRACOVAL	Ing. Samková
ZODP. PROJEKTANT	Ing. Jiří Malý
VED. PROJEKTANT	Ing. Hráček
KRAJ	Olomoucký
K.Ú.	Křenovice u Kojetína
STAVEBNÍK	ČR–SPÚ, ŘSD ČR
STAVBA AKCE	**Realizace společných zařízení v rámci KoPÚ Křenovice u Kojetína etapa I.**
OBJEKT	**SO–08 Vedlejší polní cesta VPC13**
OBSAH	PODÉLNÝ PROFIL