



# VZOROVÝ PŘÍČNÝ ŘEZ HPC4

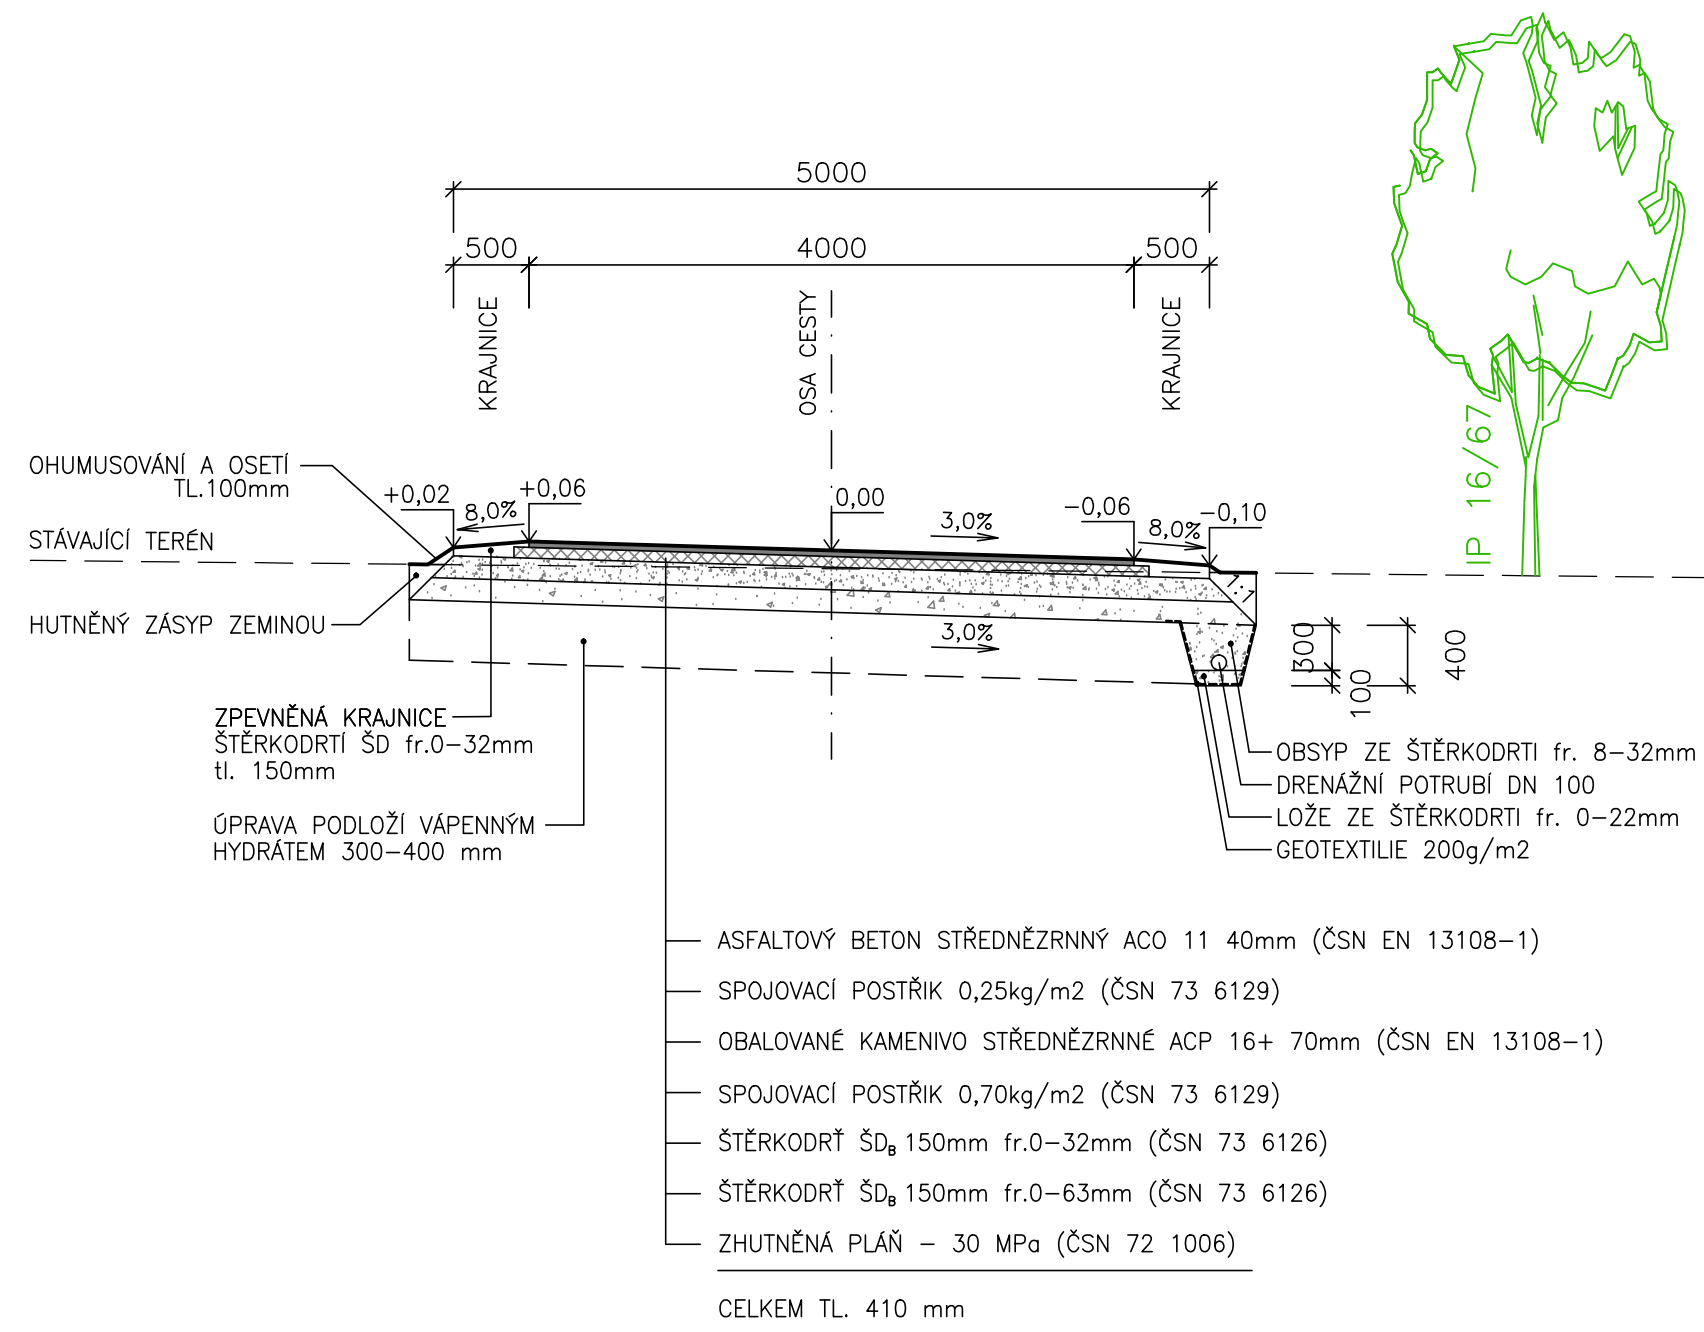

VYPRACOVAL		ZODP. PROJEKTANT		VED. PROJEKTANT		<div></div> <div><b>vodohospodářský atelier</b> s.r.o., Růženec 54, 644 00 Brno</div>	
Ing. Jiří Malý		Ing. Jiří Malý		Ing. Hráček			
KRAJ	Olomoucký		K.Ú.	Křenovice u Kojetína		ZAK.ČÍSLO	11/20
STAVEBNÍK		ČR–SPÚ, ŘSD ČR				DATUM	4/2020
STAVBA AKCE		<b>Realizace společných zařízení v rámci KoPÚ Křenovice u Kojetína etapa I.</b>				STUPEŇ	DSP, DPS
						FORMÁT	2xA4
OBJEKT		<b>S0–03 Hlavní polní cesta HPC4</b>				MĚŘÍTKO	1:50
						PŘÍLOHA Č.	PARÉ Č.
OBSAH		VZOROVÝ PŘÍČNÝ ŘEZ HPC4				<b>D.1.1.3.4.</b>	