



VZOROVÉ PŘÍČNÉ ŘEZY HPC8


km 0,000 00–1,260 00

km 1,420 00–1,479 00

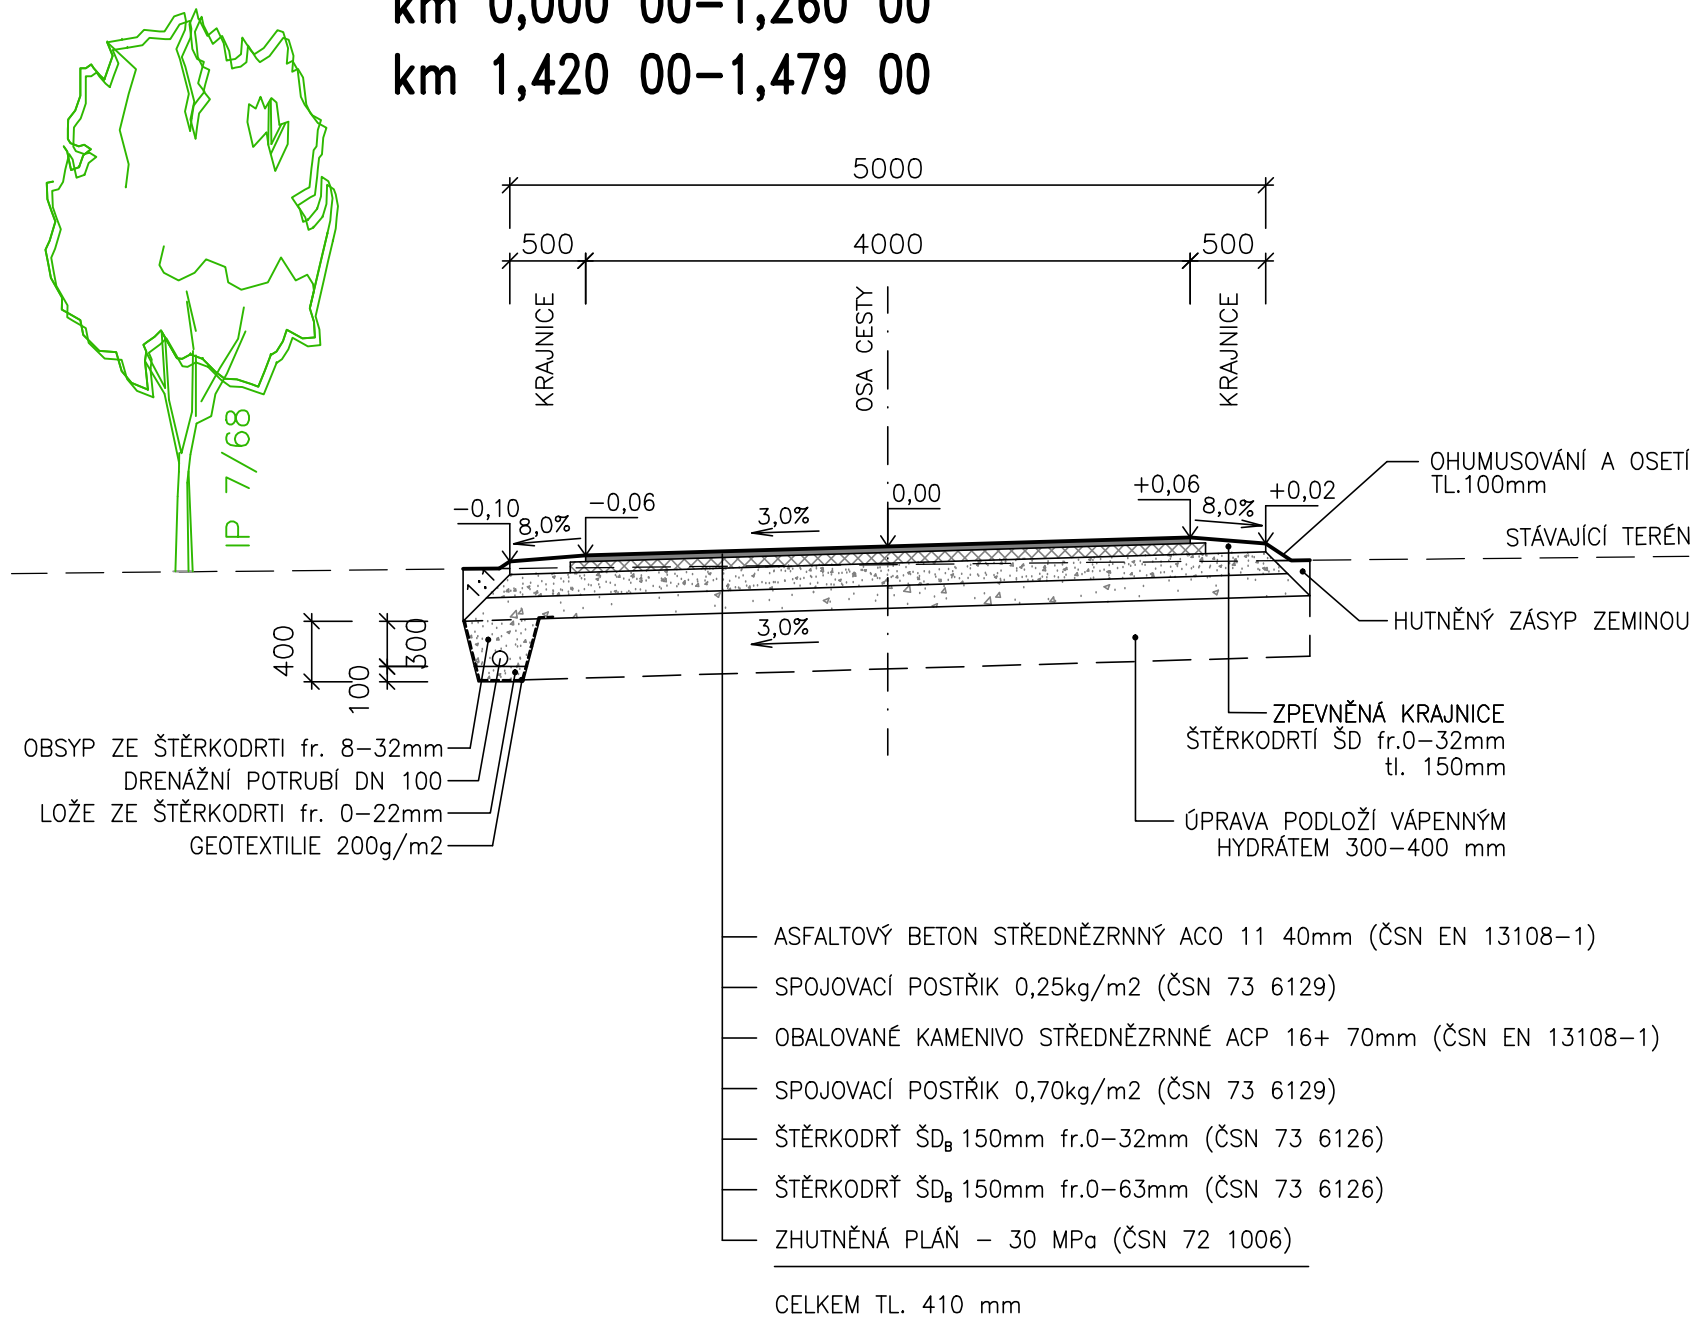

km 1,260 00–1,420 00

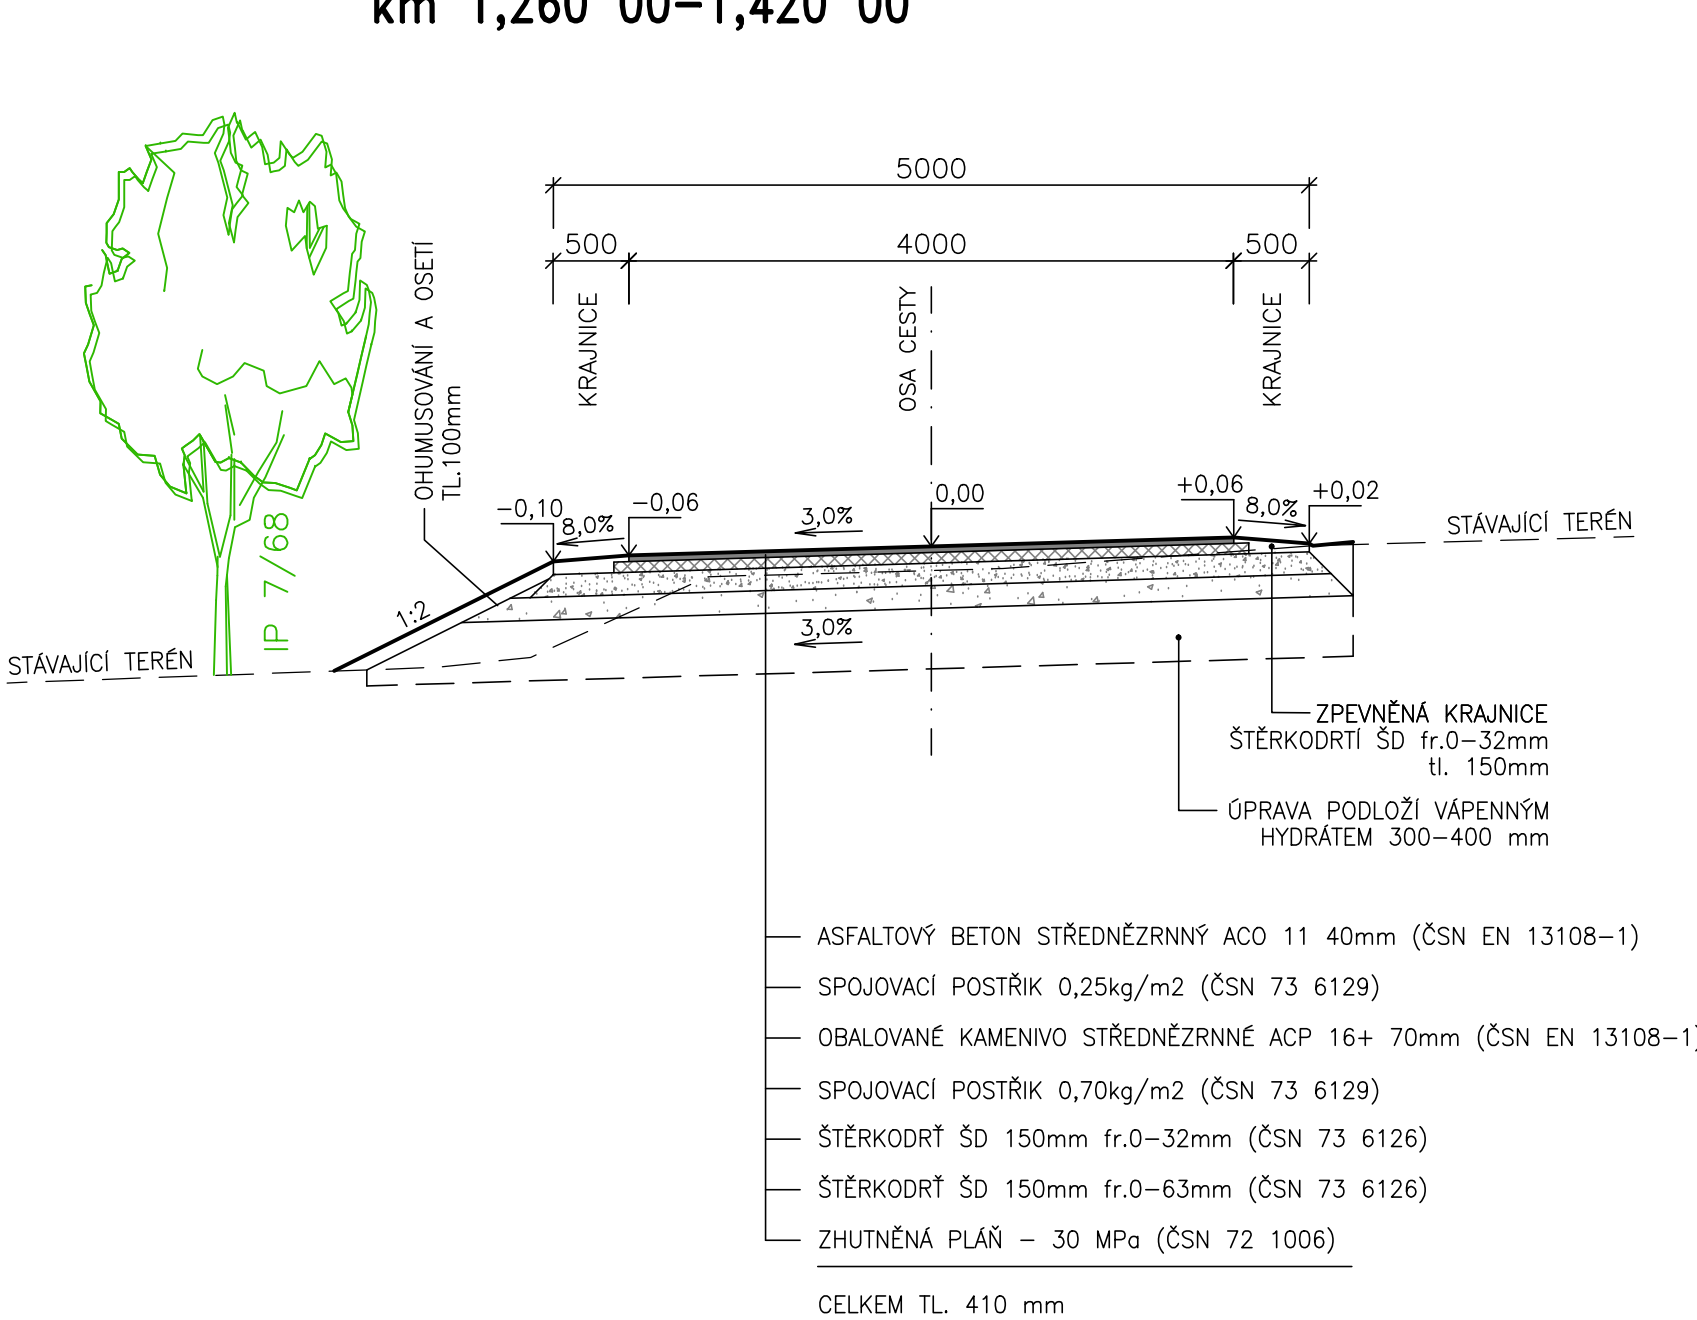

VYPRACOVAL		ZODP. PROJEKTANT		VED. PROJEKTANT		 vodohospodářský atelier s.r.o., Růženeč 54, 644 00 Brno	
Ing. Jiří Malý		Ing. Jiří Malý		Ing. Hráček			
KRAJ	Olomoucký	K.Ú.	Křenovice u Kojetína			ZAK.ČÍSLO	11/20
STAVEBNÍK	ČR–SPÚ, ŘSD ČR					DATUM	4/2020
STAVBA AKCE	Realizace společných zařízení v rámci KoPÚ Křenovice u Kojetína etapa I. S0–05 Hlavní polní cesta HPC8					STUPEŇ	DSP, DPS
						FORMÁT	3xA4
						MĚŘÍTKO	1:50
OBJEKT	S0–05 Hlavní polní cesta HPC8					PŘÍLOHA Č.	PARÉ Č.
OBSAH						VZOROVÉ PŘÍČNÉ ŘEZY HPC8	