
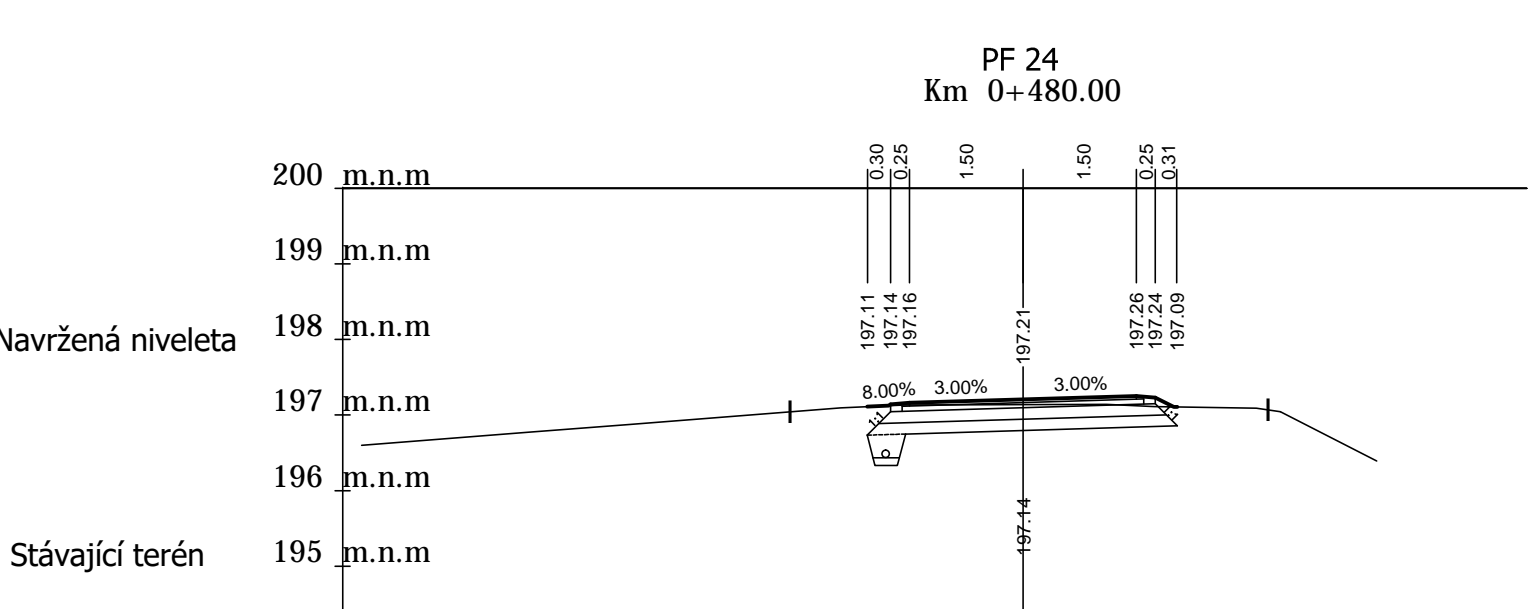
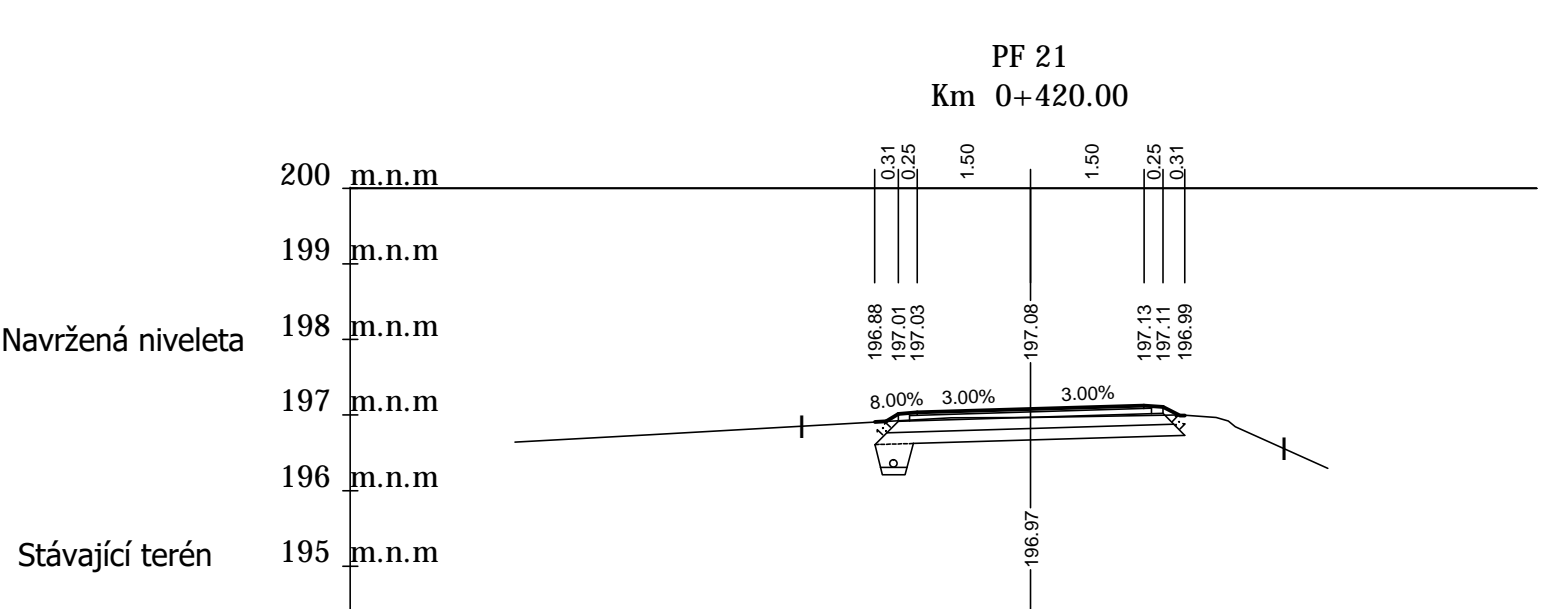
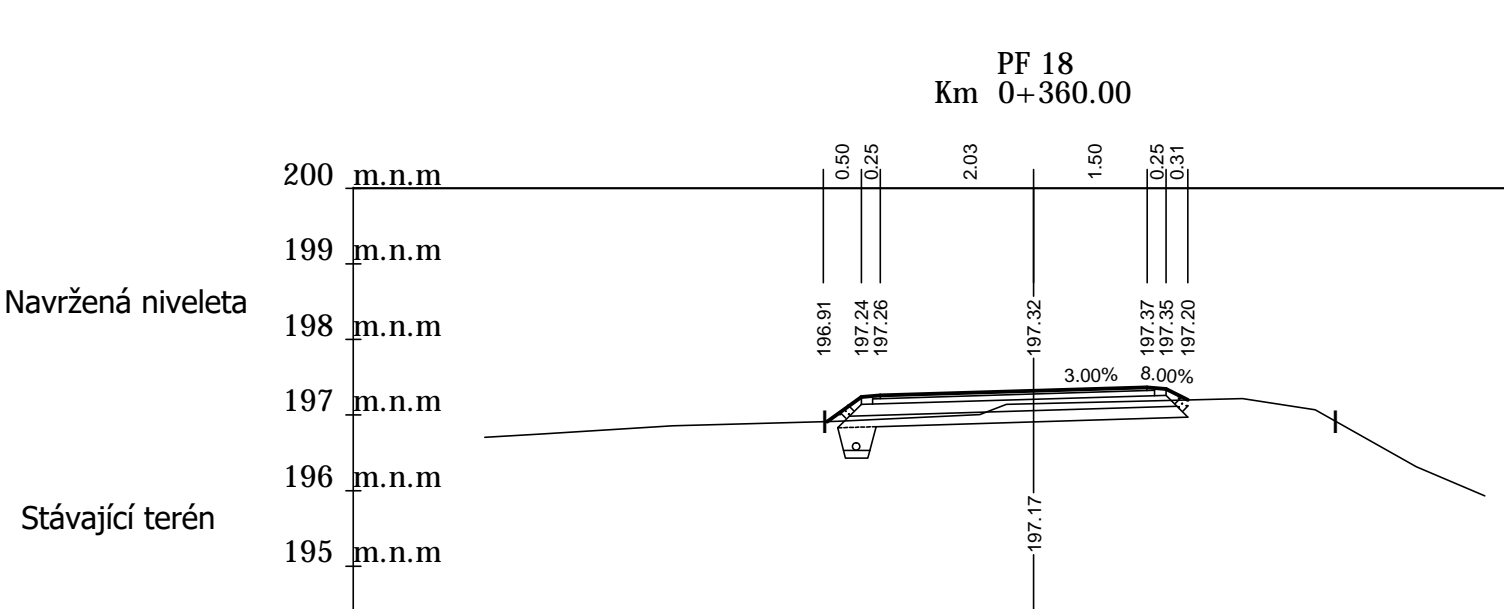
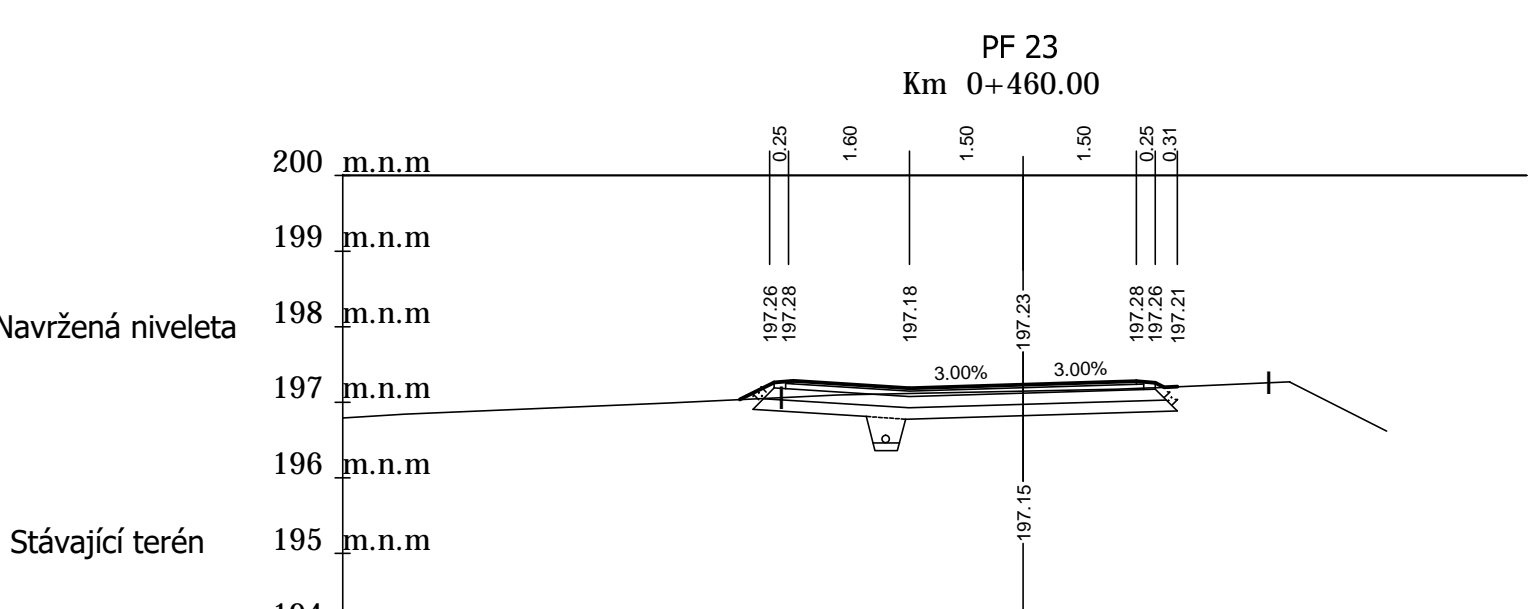
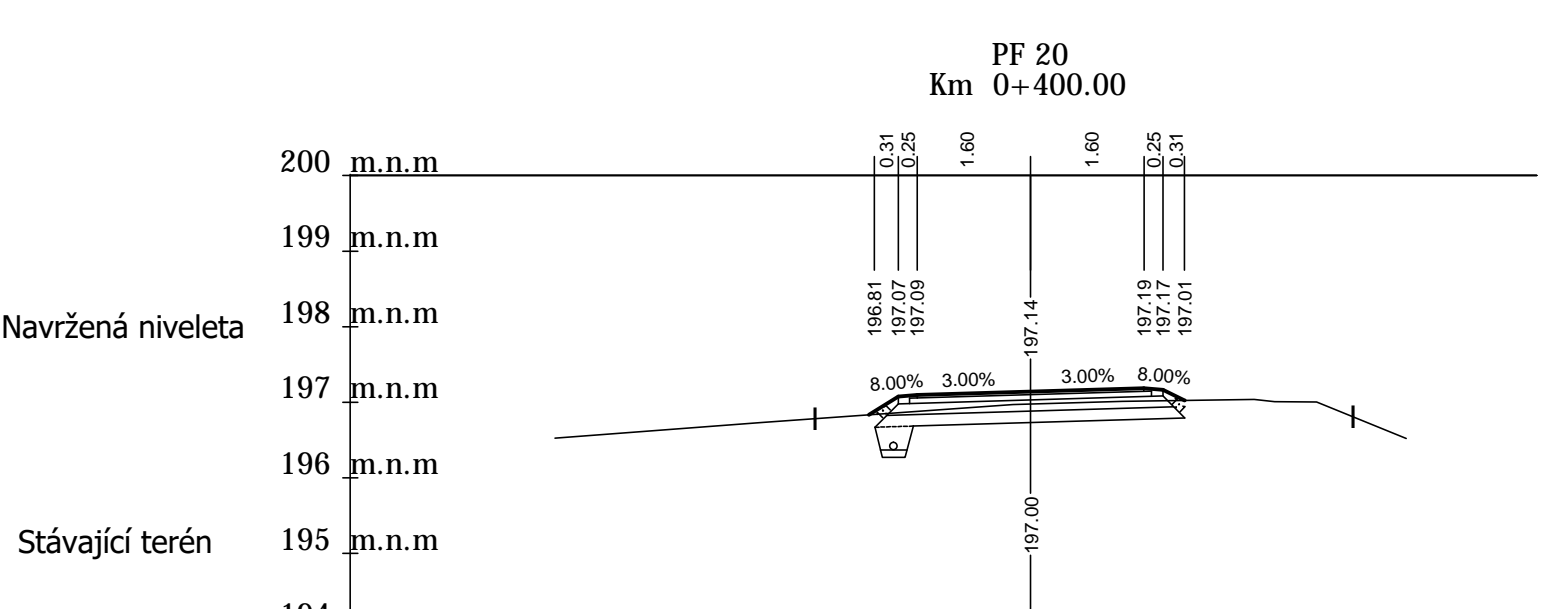
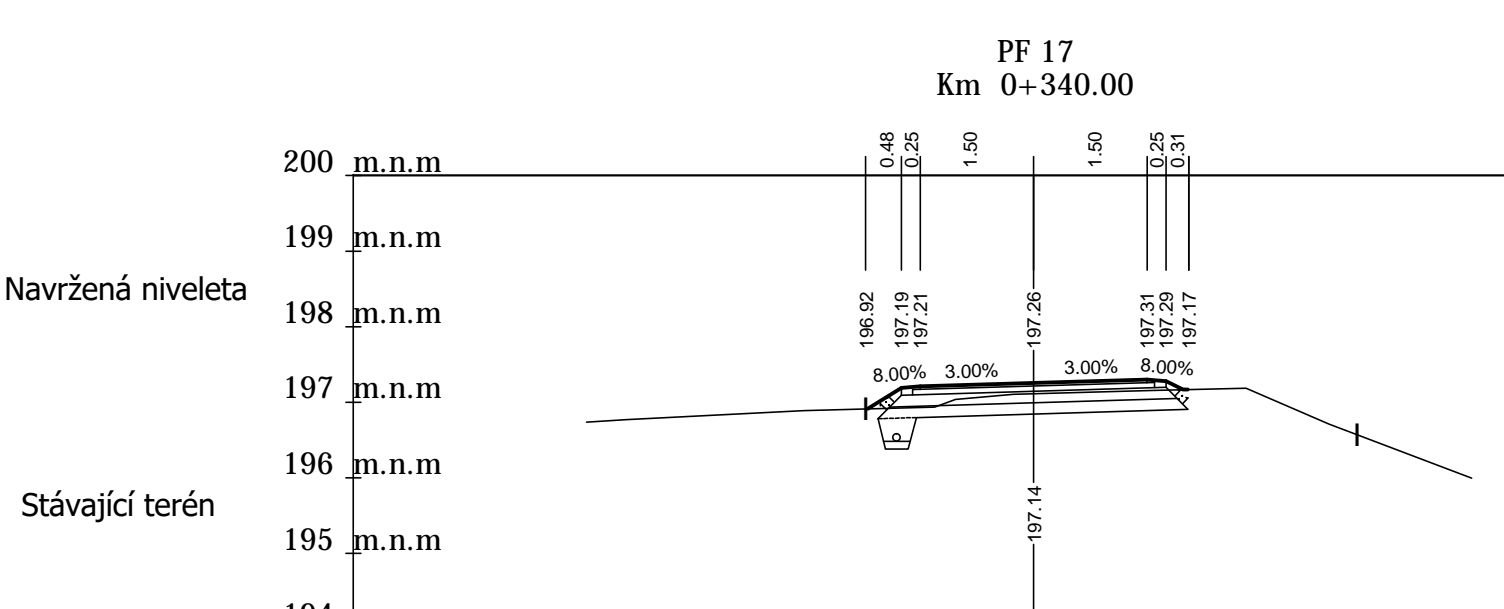
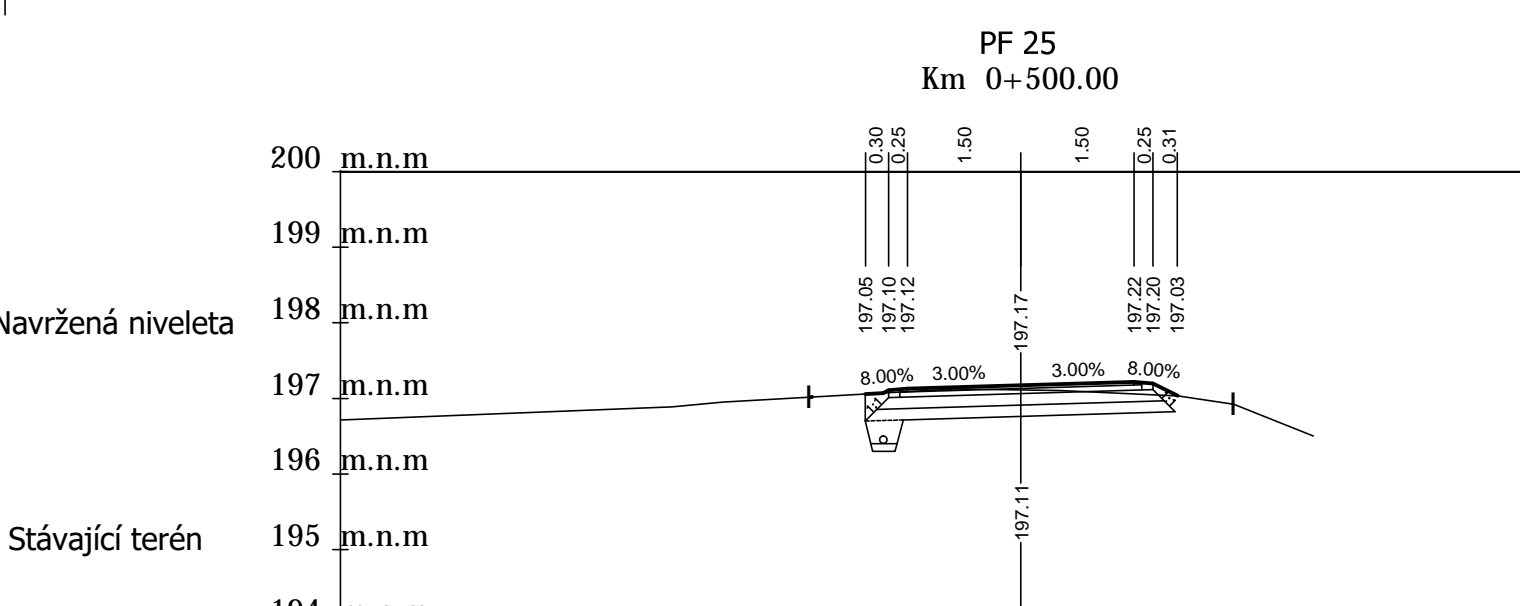
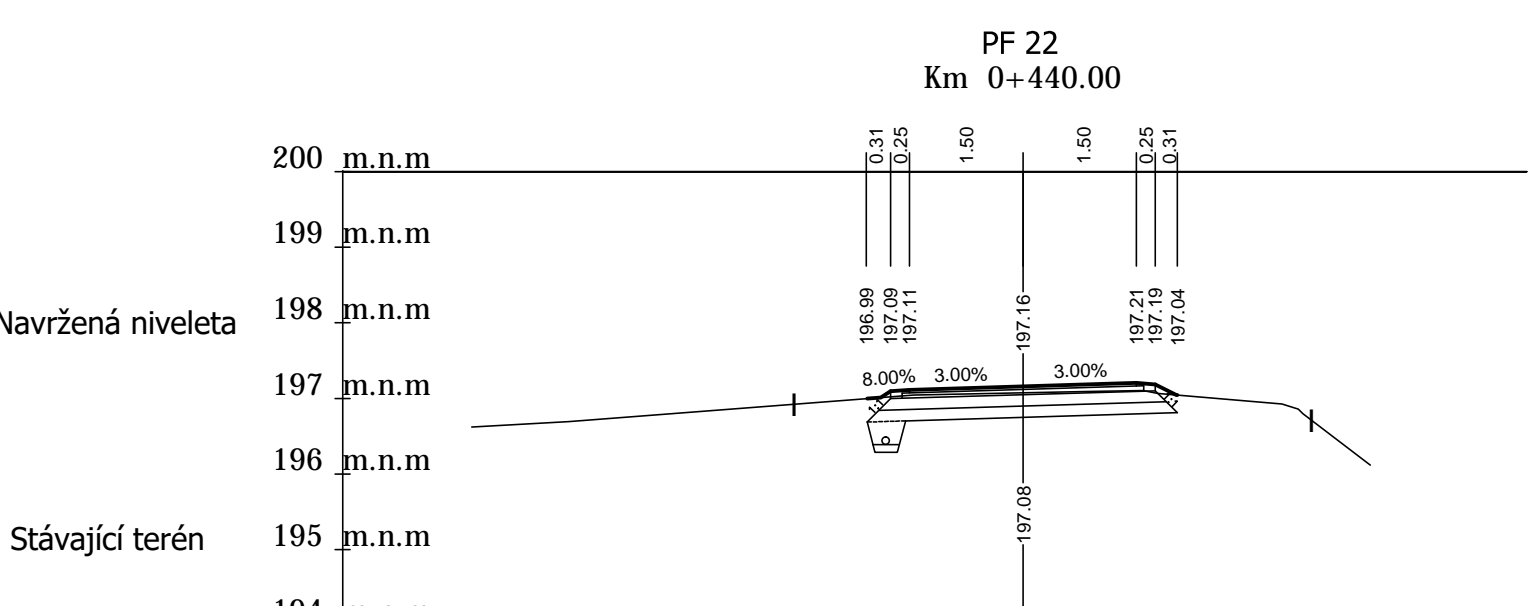
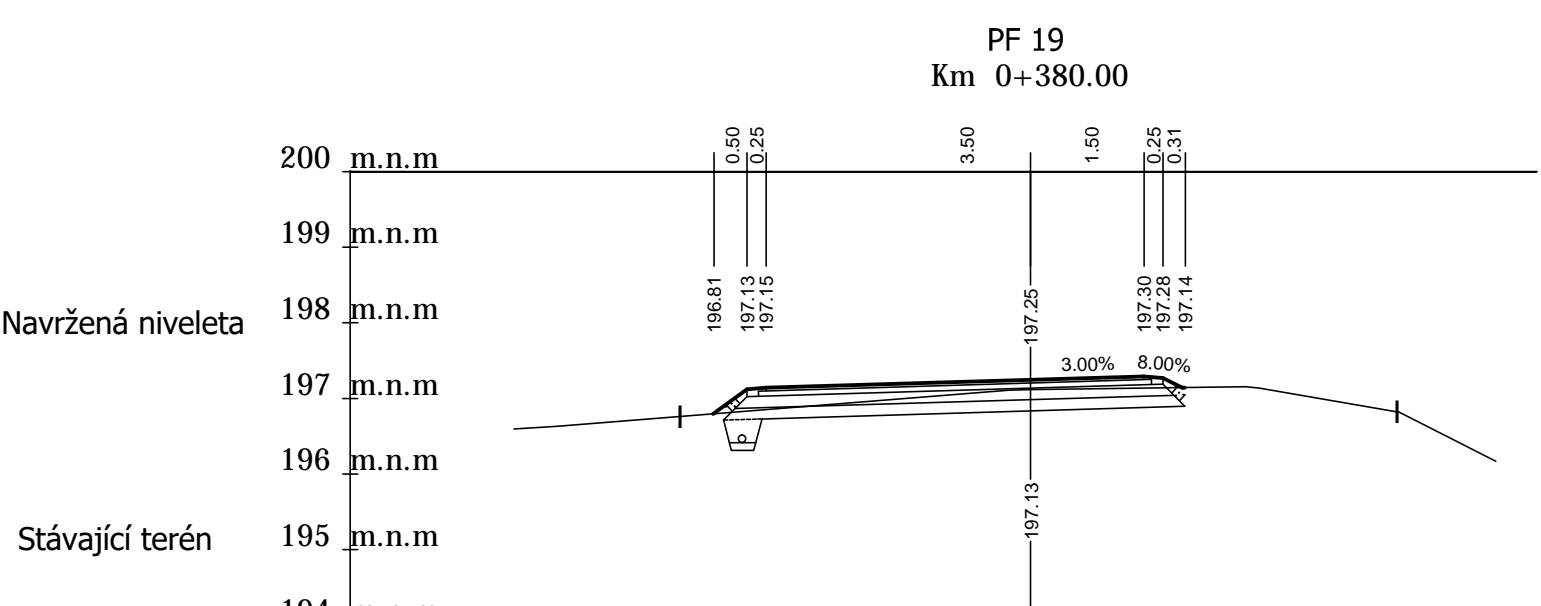
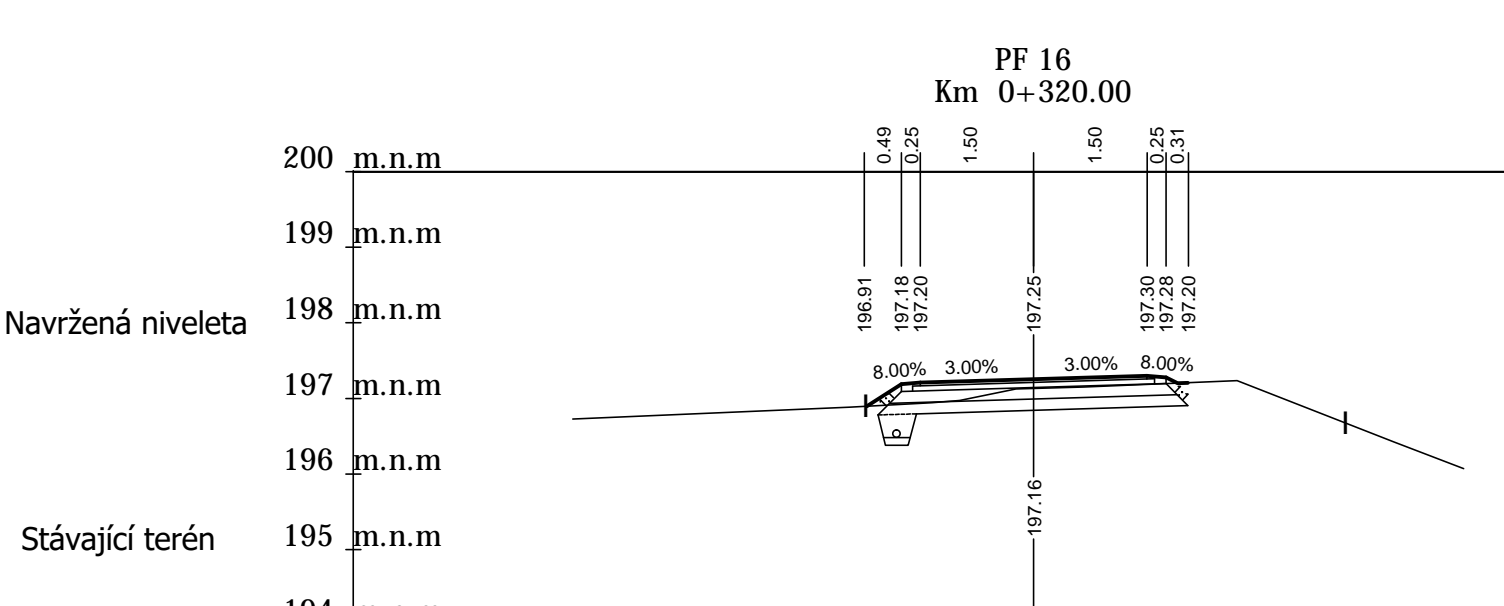



VYPRACOVAL	ZODP. PROJEKTANT	VED. PROJEKTANT		
Ing. Jiří Malý	Ing. Jiří Malý	Ing. Hráček		
KRAJ	Olomoucký	K.Ú.	Křenovice u Kojetína	ZAK.ČÍSLO
STAVEBNÍK	ČR-SPÚ, RSD ČR			11/20
STAVBA	Realizace společných zařízení v rámci KoPÚ Křenovice u Kojetína etapa I.			DATUM
AKCE				4/2020
				STUPEŇ
OBJEKT	SO-06 Vedlejší polní cesta VPC12a+b			DSP, DPS
				FORMÁT
OBSAH	PŘÍČNÉ REZY KM 0,020-KM 0,300			6x44
				MĚŘITKO
				1:1000/100
				PŘÍLOHA Č.
				PARÉ Č.
				D.1.1.6.5.1.



VYPRACOVAL	ZODP. PROJEKTANT	VED. PROJEKTANT		
Ing. Jiří Malý	Ing. Jiří Malý	Ing. Hráček		
KRAJ	Olomoucký	K.Ú.	Křenovice u Kojetína	ZAK.ČÍSLO
STAVEBNÍK	ČR-SPÚ, RSD ČR			11/20
STAVBA	Realizace společných zařízení v rámci KoPÚ Křenovice u Kojetína etapa I.			DATUM
AKCE				4/2020
				STUPEŇ
OBJEKT	SO-06 Vedlejší polní cesta VPC12a+b			DSP, DPS
				FORMÁT
OBSAH	PŘÍČNÉ REZY KM 0,320-KM 0,500			4x44
				MĚŘITKO
				1:1000/100
				PŘÍLOHA Č.
				PARÉ Č.
				D.1.1.6.5.2.