


SITUAČNÍ VÝKRES - ZÁJMOVÉ ÚZEMÍ



LEGENDA


--- hranice zájmového území k vyjádření

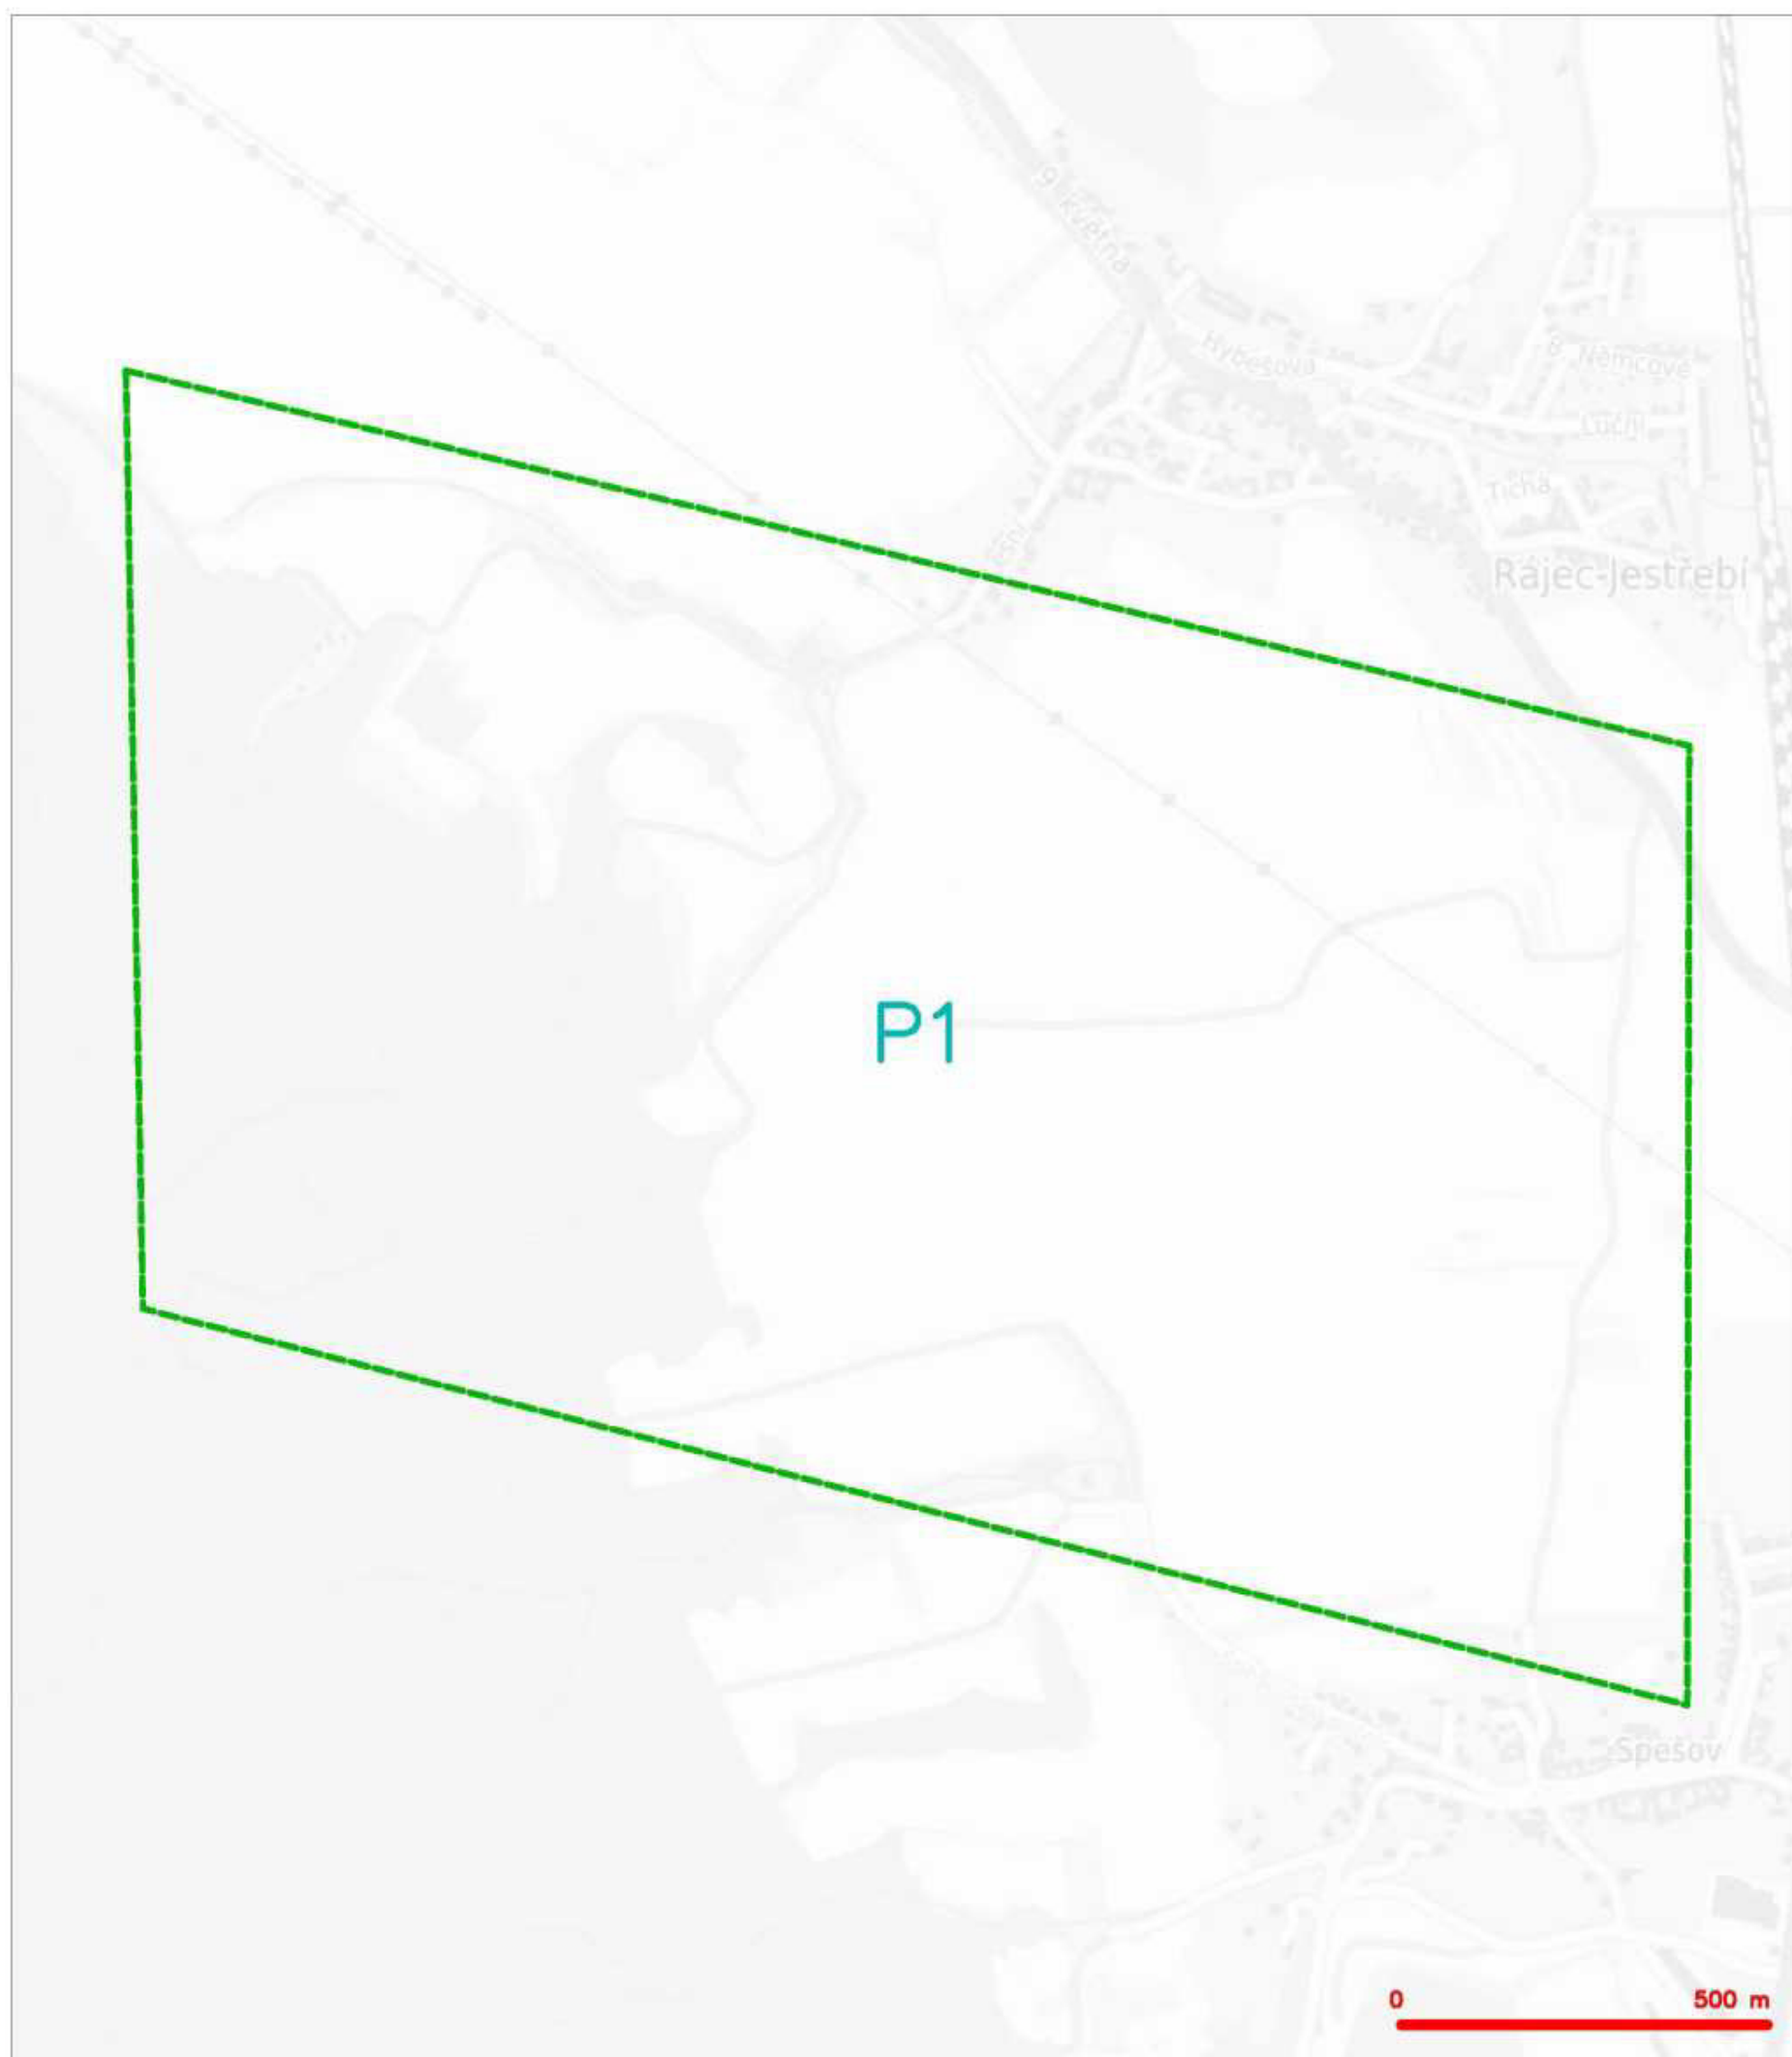

CETIN a.s.
Českomoravská 2510/19, Libeň
190 00 Praha 9
DIČ: CZ04084063

102

SITUAČNÍ VÝKRES - POLYGON 1

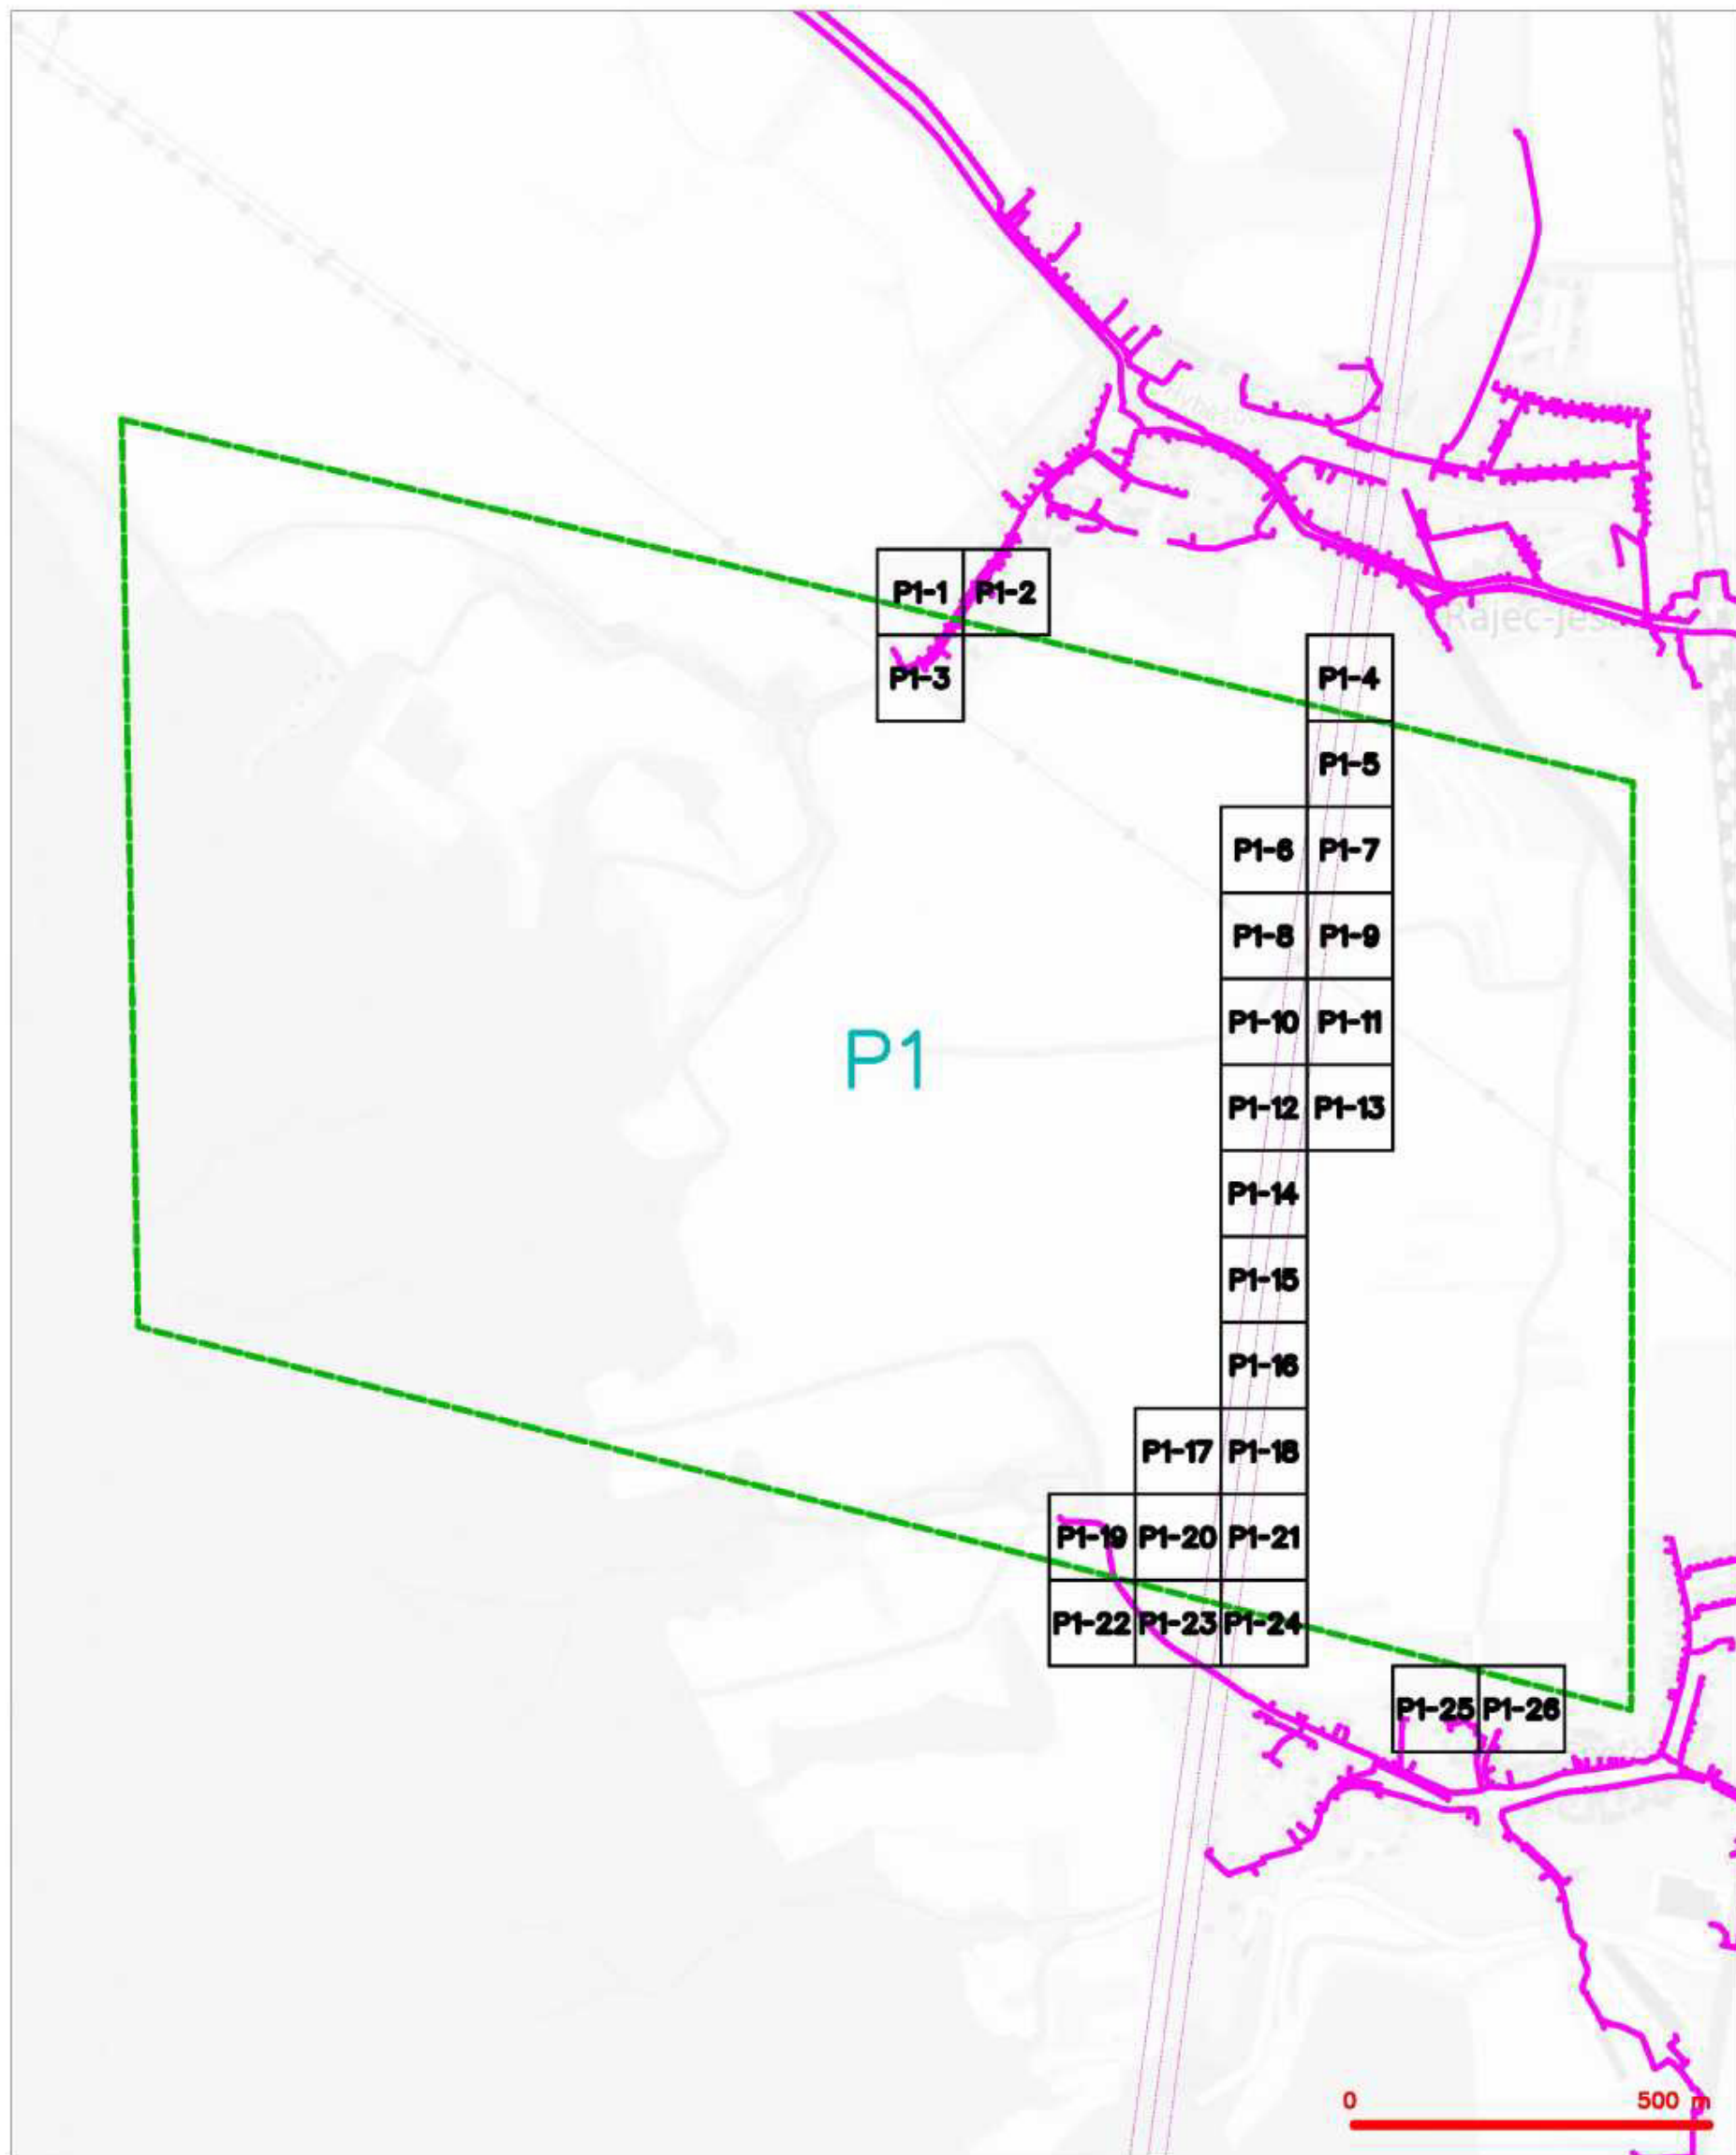

LEGENDA

- | | | | |
|--|---|--|---|
| | hranice záměrného území k vyjádření | | nezaměřený průběh optického kabelu, HDPE trubky |
| | RV přípojky, území s RV přípojkou CETIN | | nábo souběž optického a metalického kabelu |
| | zaměřený průběh metalického kabelu | | radčová síť, ochranná pásma radčové sítě |
| | zaměřený průběh optického kabelu, HDPE trubky | | radčovní síť |
| | nábo souběž optického a metalického kabelu | | reparovanost síť |
| | nezaměřený průběh metalického kabelu | | radčovní síť ústí |
| | radčovní síť ústí | | síť s NV |

SITUAČNÍ VÝKRES - POLYGON 1, list kladu P1-1



LEGENDA

- | | | | |
|--|--|--|--|
| | hranice zjednotěného území a vyjádření | | nezaměřený průběh optického kabelu, HDPE trubky nebo souběh optického a metalického kabelu |
| | NV příloha, území a NV příloha CETIN | | radicová síť, ochranná pásma radicové sítě |
| | zaměřený průběh metalického kabelu | | radicová síť |
| | zaměřený průběh optického kabelu, HDPE trubky nebo souběh optického a metalického kabelu | | reprovozovací síť |
| | nezaměřený průběh metalického kabelu | | radicová síť ústí |
| | radicová síť ústí | | síť a NV |
- kolektor, kolektor


SITUAČNÍ VÝKRES - POLYGON 1, list kladu P1-2



LEGENDA

- | | | | |
|--|--|--|--|
| | hranice zjednotěného území a vyjádření | | nezaměřený průběh optického kabelu, HDPE trubky nebo souběh optického a metalického kabelu |
| | RV přípojky, území a RV přípojky CETIN | | radice síť, ochranné pásmo radové sítě |
| | zaměřený průběh metalického kabelu | | radice síť |
| | zaměřený průběh optického kabelu, HDPE trubky nebo souběh optického a metalického kabelu | | reprovozovaná síť |
| | nezaměřený průběh metalického kabelu | | zjednotěná síť ústí |
| | radice síť ústí | | síť s NV |

SITUAČNÍ VÝKRES - POLYGON 1, list kladu P1-3

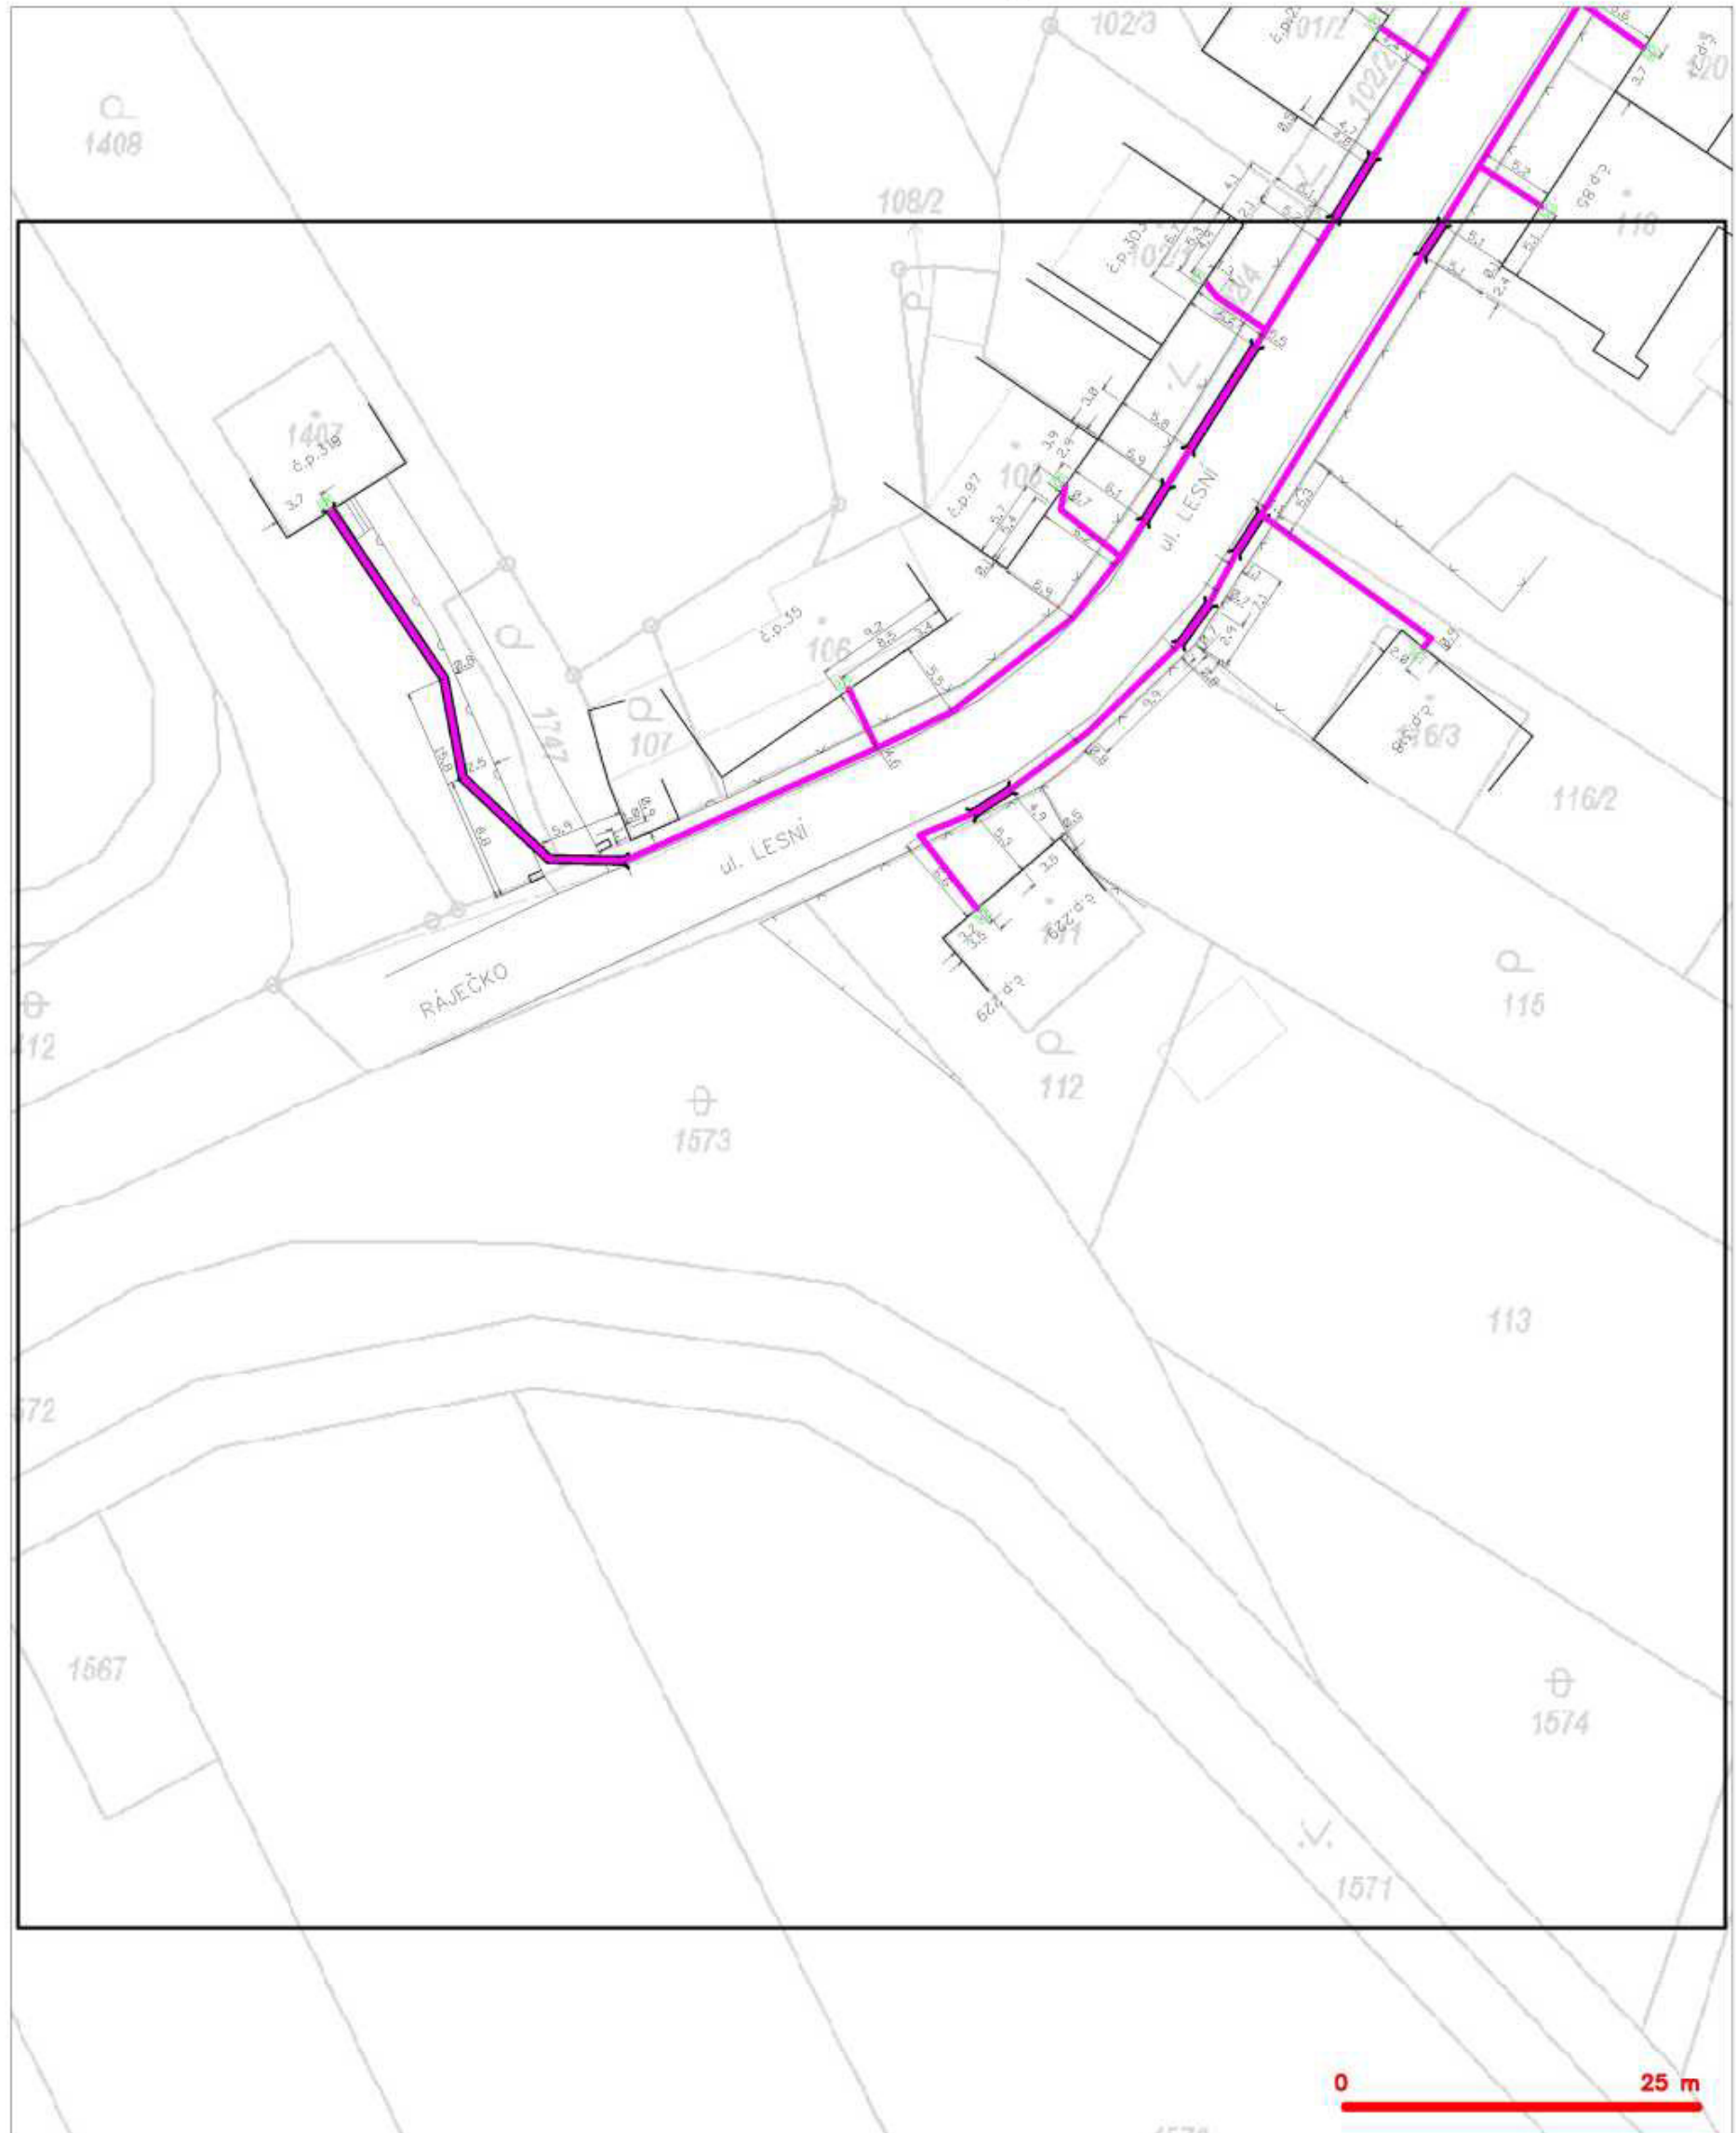

LEGENDA

- | | | | |
|--|---|--|---|
| | hranice zájmového území a vyjádření | | nezaměřený průběh optického kabelu, HDPE trubky |
| | RV přípojky, území a RV přípojky CETIN | | nábo souběž optického a metalického kabelu |
| | zaměřený průběh metalického kabelu | | radicová síť, ochranná pásmo radicové sítě |
| | zaměřený průběh optického kabelu, HDPE trubky | | radicová síť |
| | nábo souběž optického a metalického kabelu | | reprovozovací síť |
| | nezaměřený průběh metalického kabelu | | radicová síť ústí |
| | radicová síť ústí | | síť s NV |


SITUAČNÍ VÝKRES - POLYGON 1, list kladu P1-4



LEGENDA

- | | | | |
|--|--|--|--|
| | hranice zájmového území a vyjádření | | nezaměřený průběh optického kabelu, HDPE trubky nebo souběh optického a metalického kabelu |
| | RR přípojky, úseky a RR přípojek CETIV | | radčová síť, ochranné pásmo radčové sítě |
| | zaměřený průběh metalického kabelu | | radčová síť |
| | zaměřený průběh optického kabelu, HDPE trubky nebo souběh optického a metalického kabelu | | reprovační síť |
| | nezaměřený průběh metalického kabelu | | radčová síť ústí |
| | radčová síť ústí | | síť a NN |


SITUAČNÍ VÝKRES - POLYGON 1, list kladu P1-5

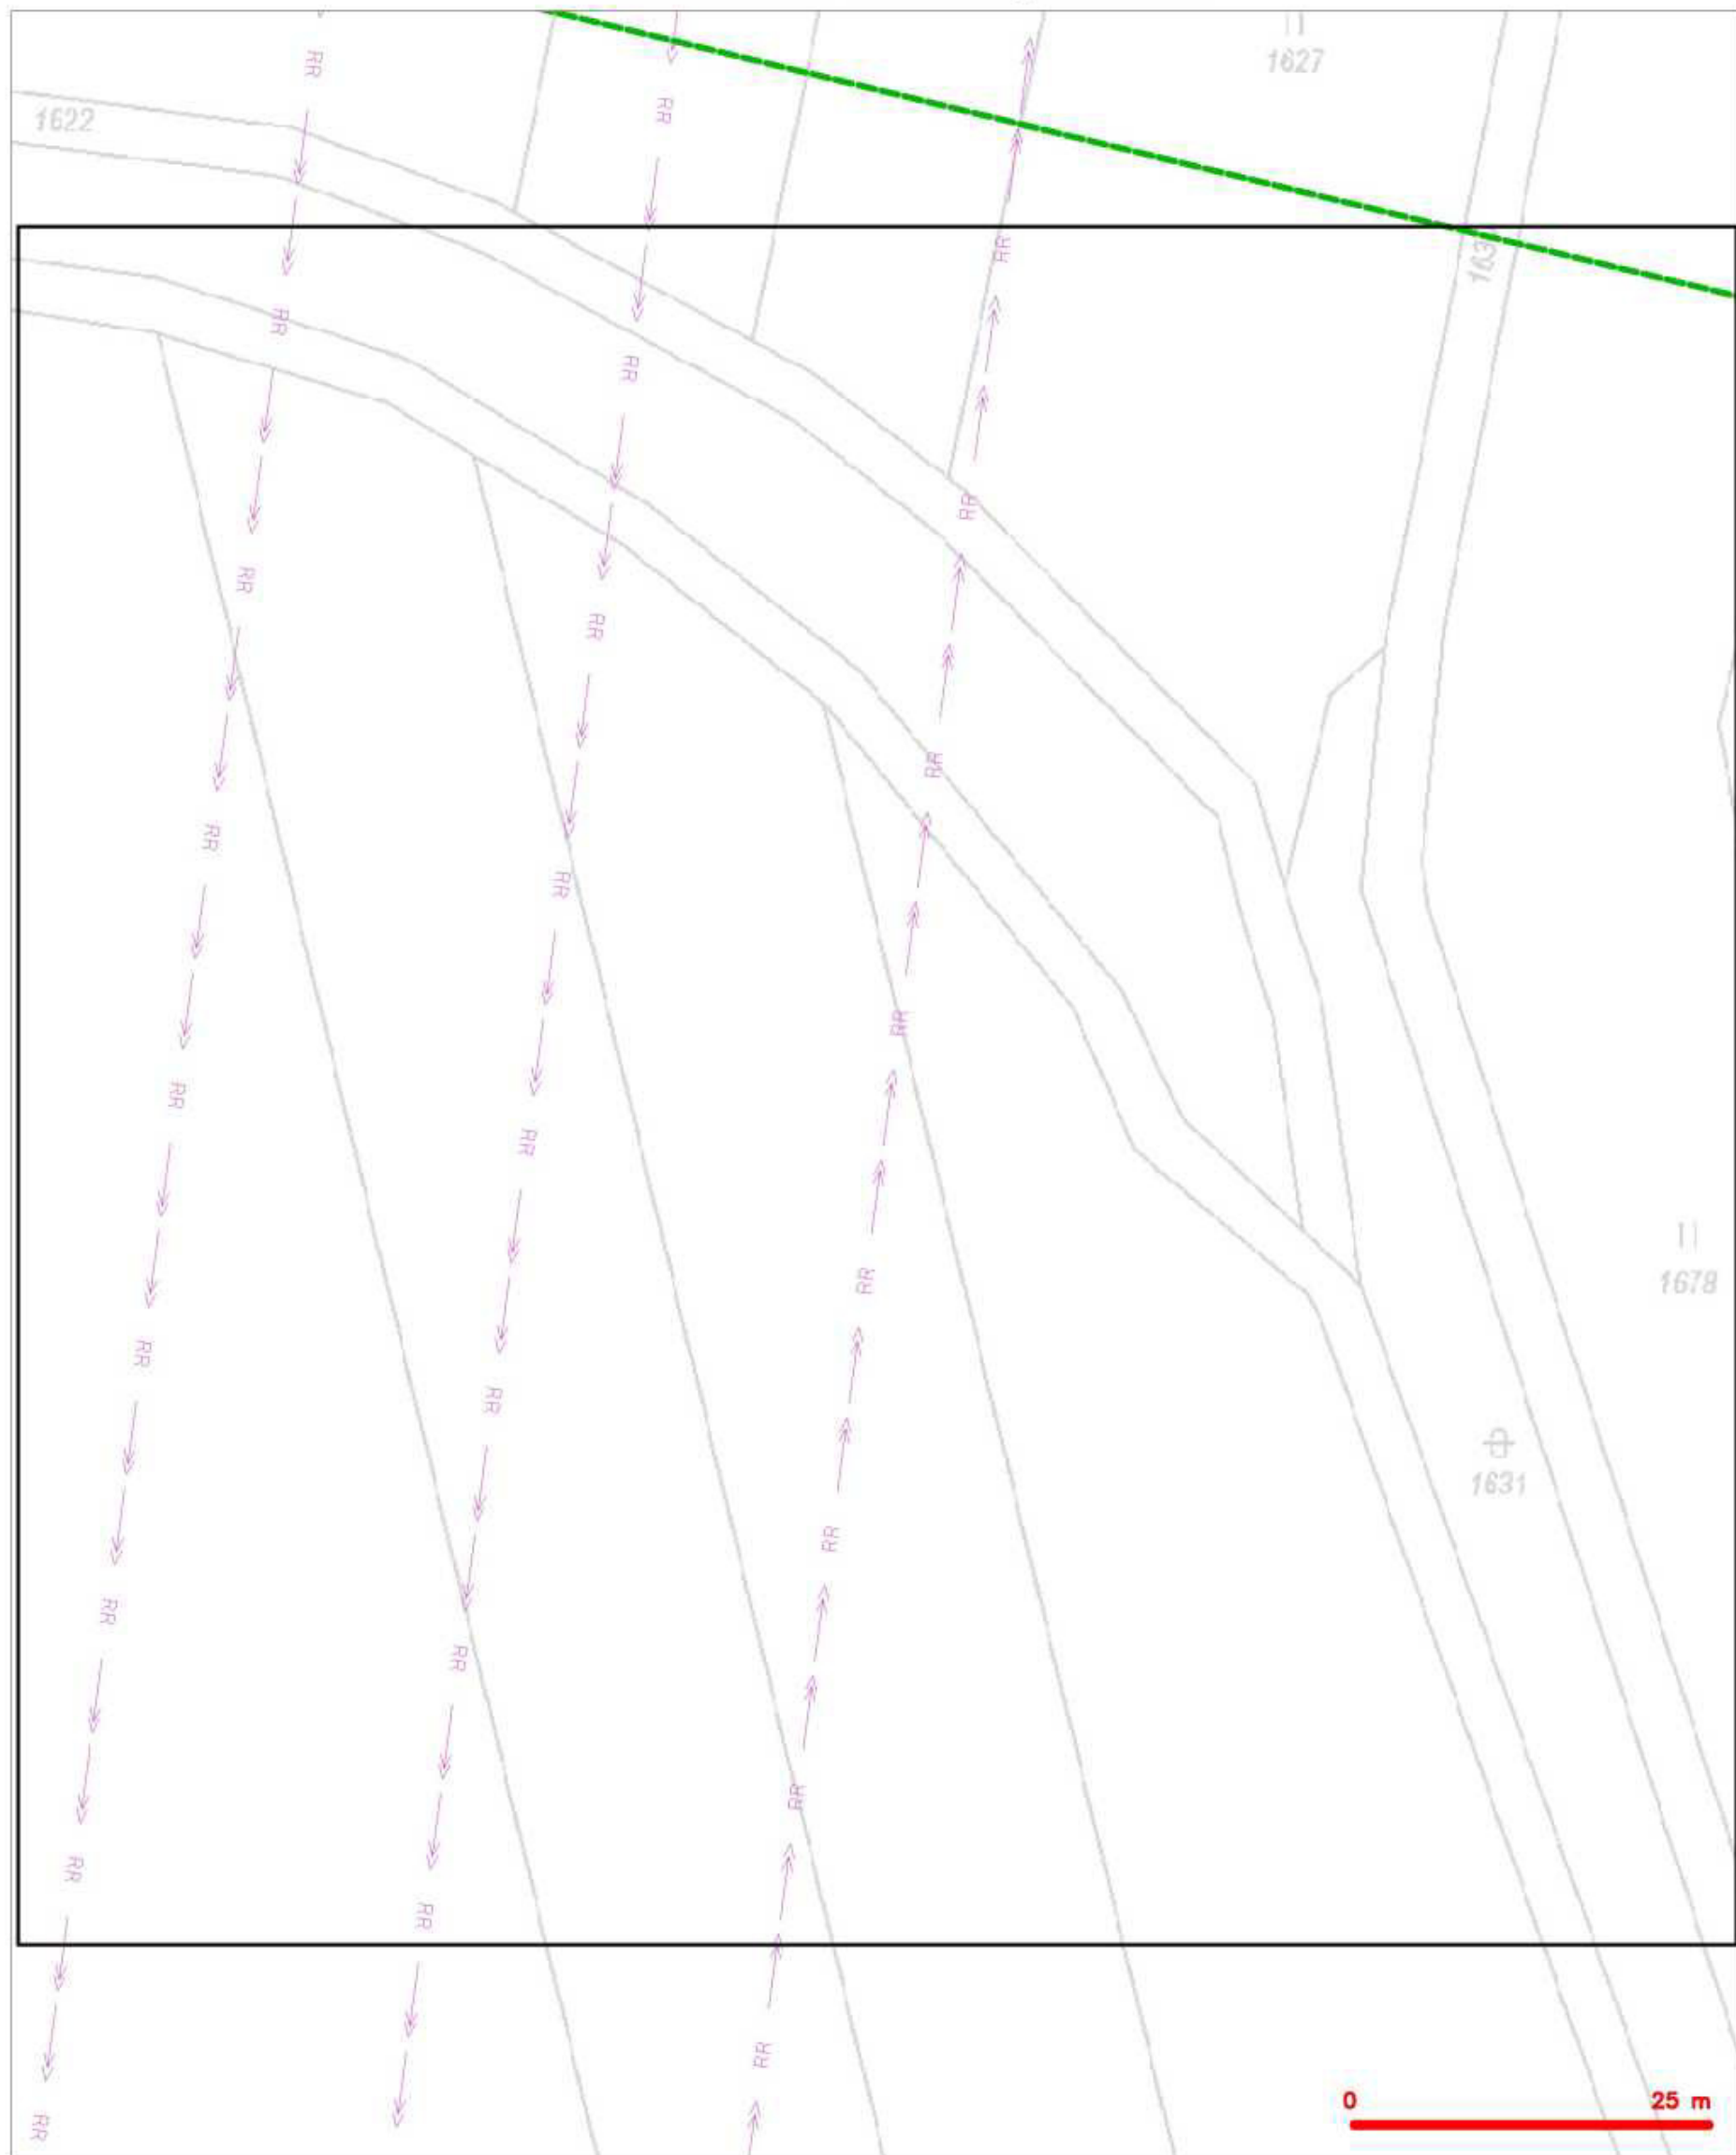

LEGENDA

- | | | | |
|--|--|--|--|
| | hranice zájmového území a vyjádření | | nezaměřený průběh optického kabelu, HDPE trubky nebo souběh optického a metalického kabelu |
| | RR přípojky, území a RV přípojky CETIV | | radčová síť, ochranné pásmo radčové sítě |
| | zaměřený průběh metalického kabelu | | radčová síť |
| | zaměřený průběh optického kabelu, HDPE trubky nebo souběh optického a metalického kabelu | | reprovační síť |
| | nezaměřený průběh metalického kabelu | | radčová síť ústí |
| | radčová síť ústí | | sítě a RV |


SITUAČNÍ VÝKRES - POLYGON 1, list kladu P1-6

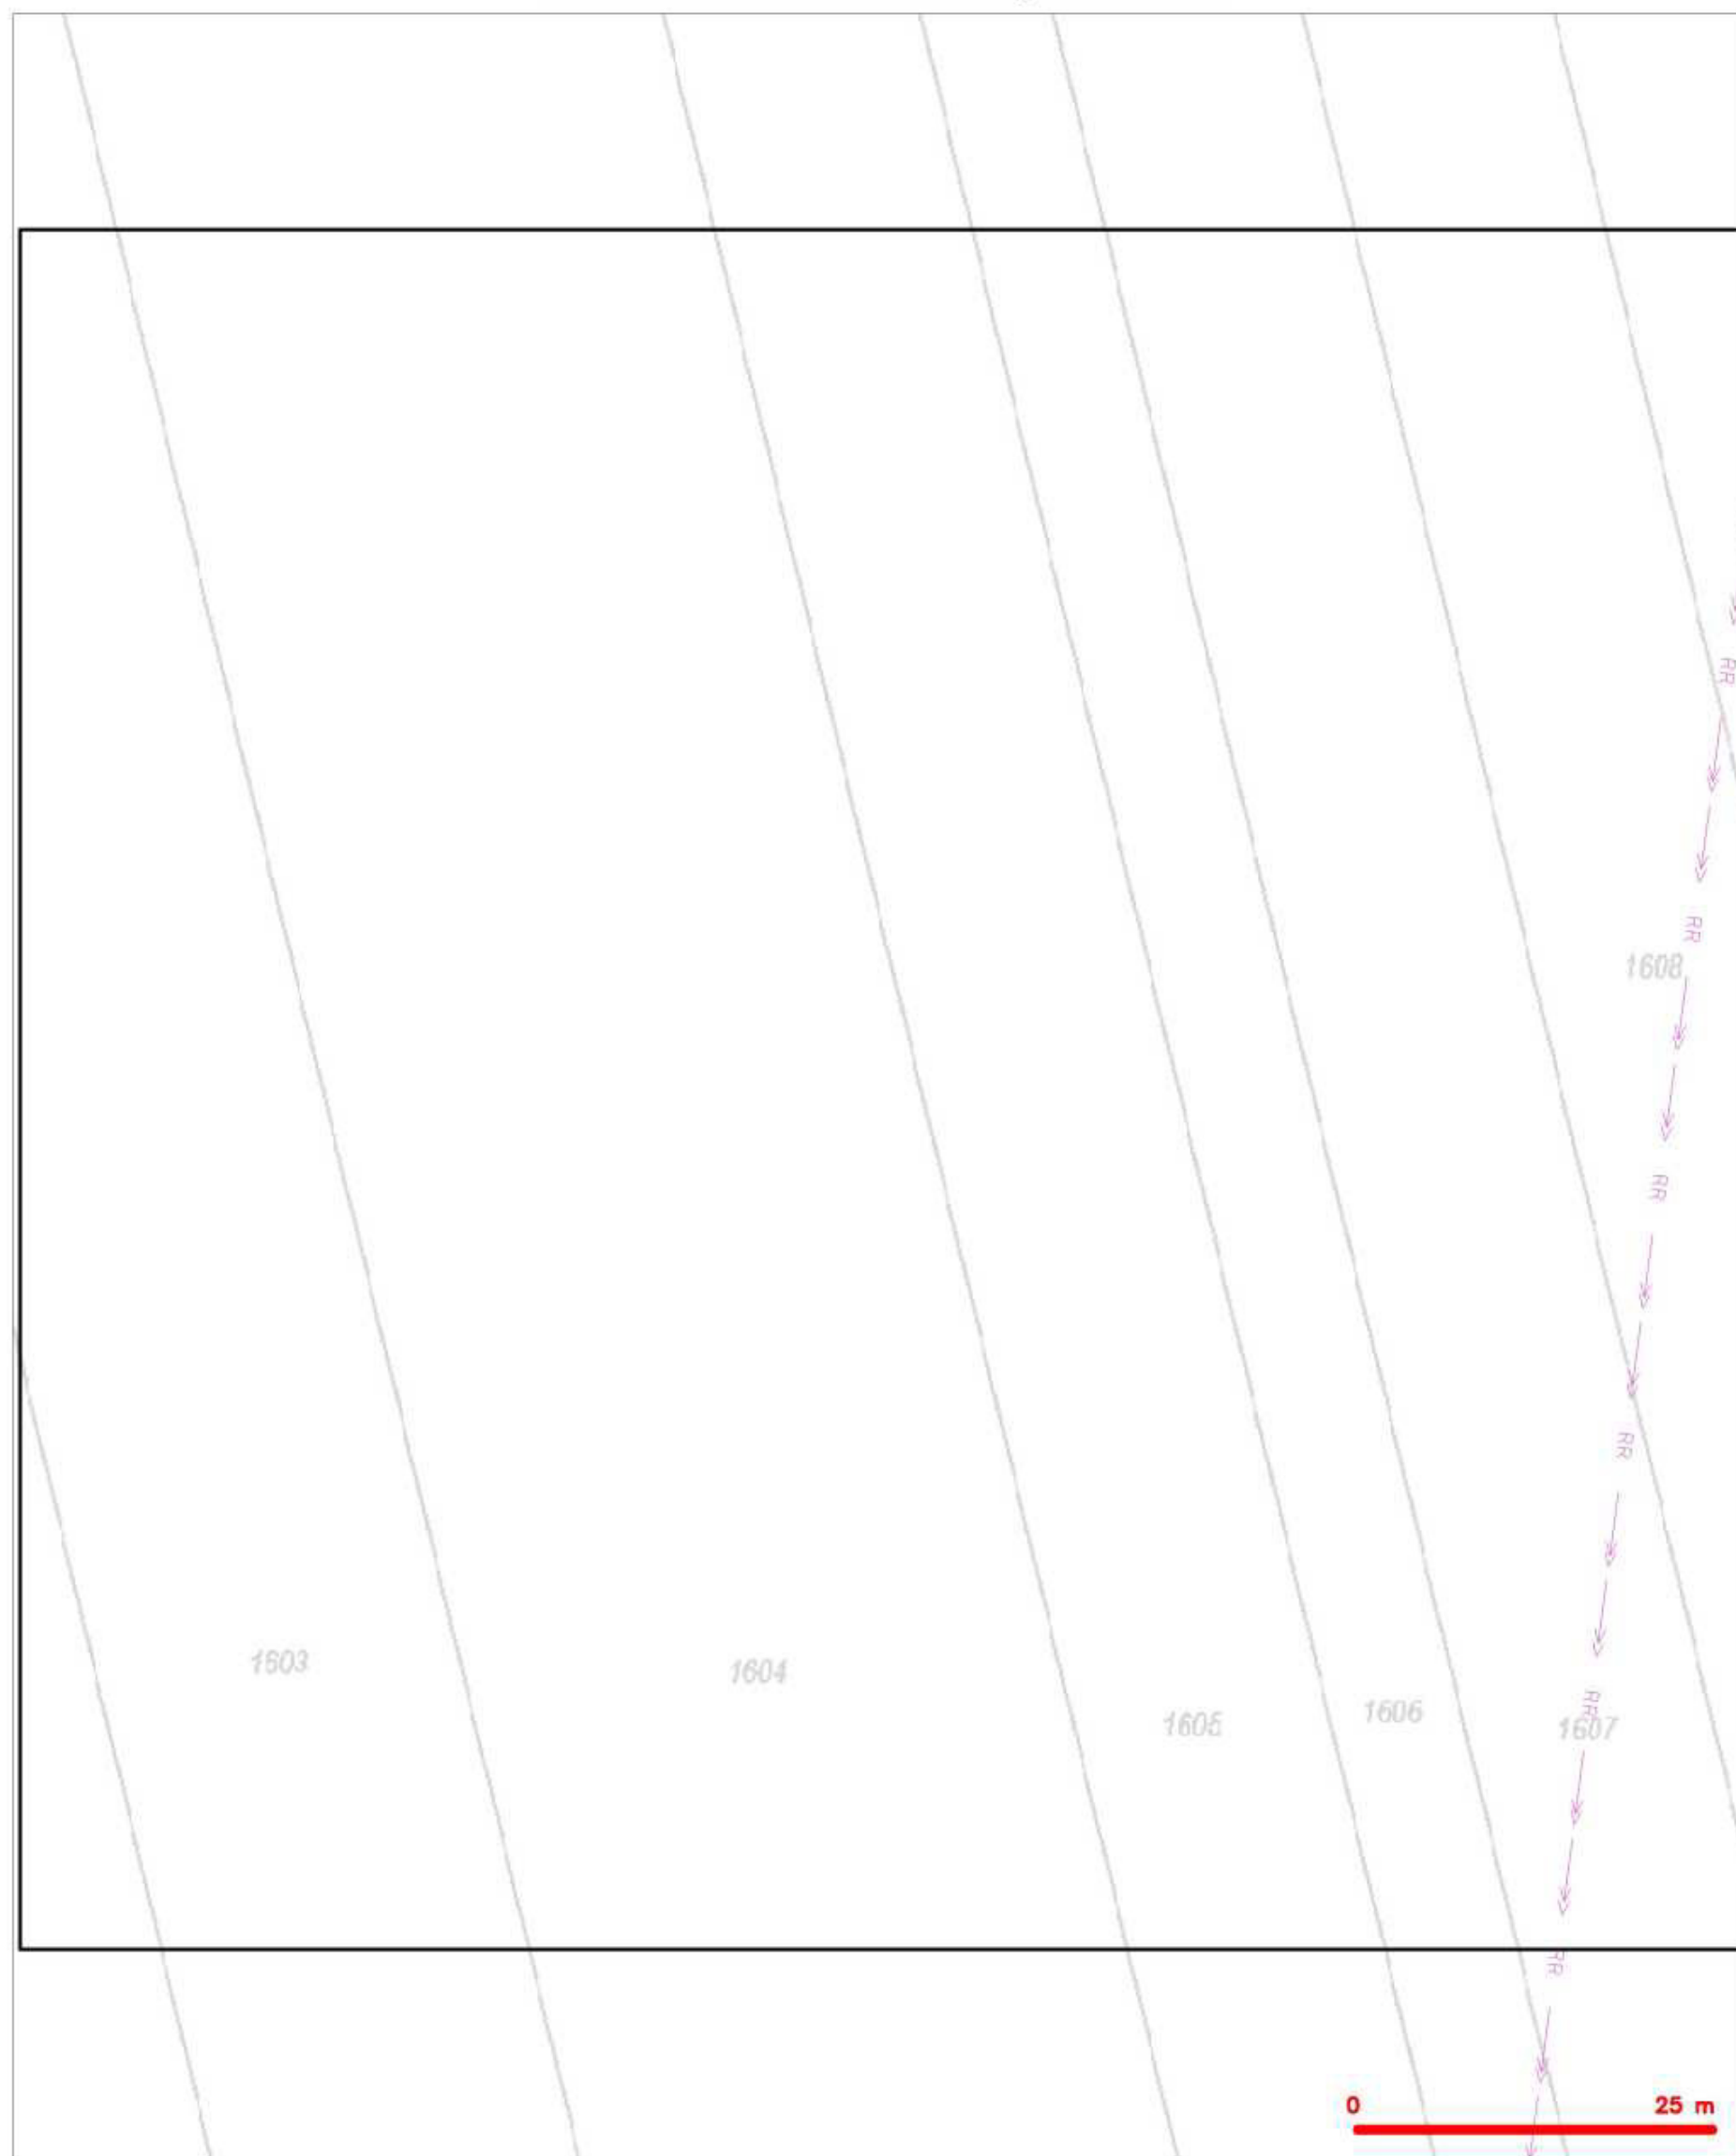

LEGENDA

	hranice zájmového území a vyjádření		nezaměřený průběh optického kabelu, HDPE trubky nebo souběh optického a metalického kabelu
	RR příloha, území a RV příloha CETIN		radčová síť, ochranné pásmo radčové sítě
	zaměřený průběh metalického kabelu		radčová síť
	zaměřený průběh optického kabelu, HDPE trubky nebo souběh optického a metalického kabelu		reprovační síť
	nezaměřený průběh metalického kabelu		radčová síť úřad
	radčová síť úřad		síť a RV


SITUAČNÍ VÝKRES - POLYGON 1, list kladu P1-7

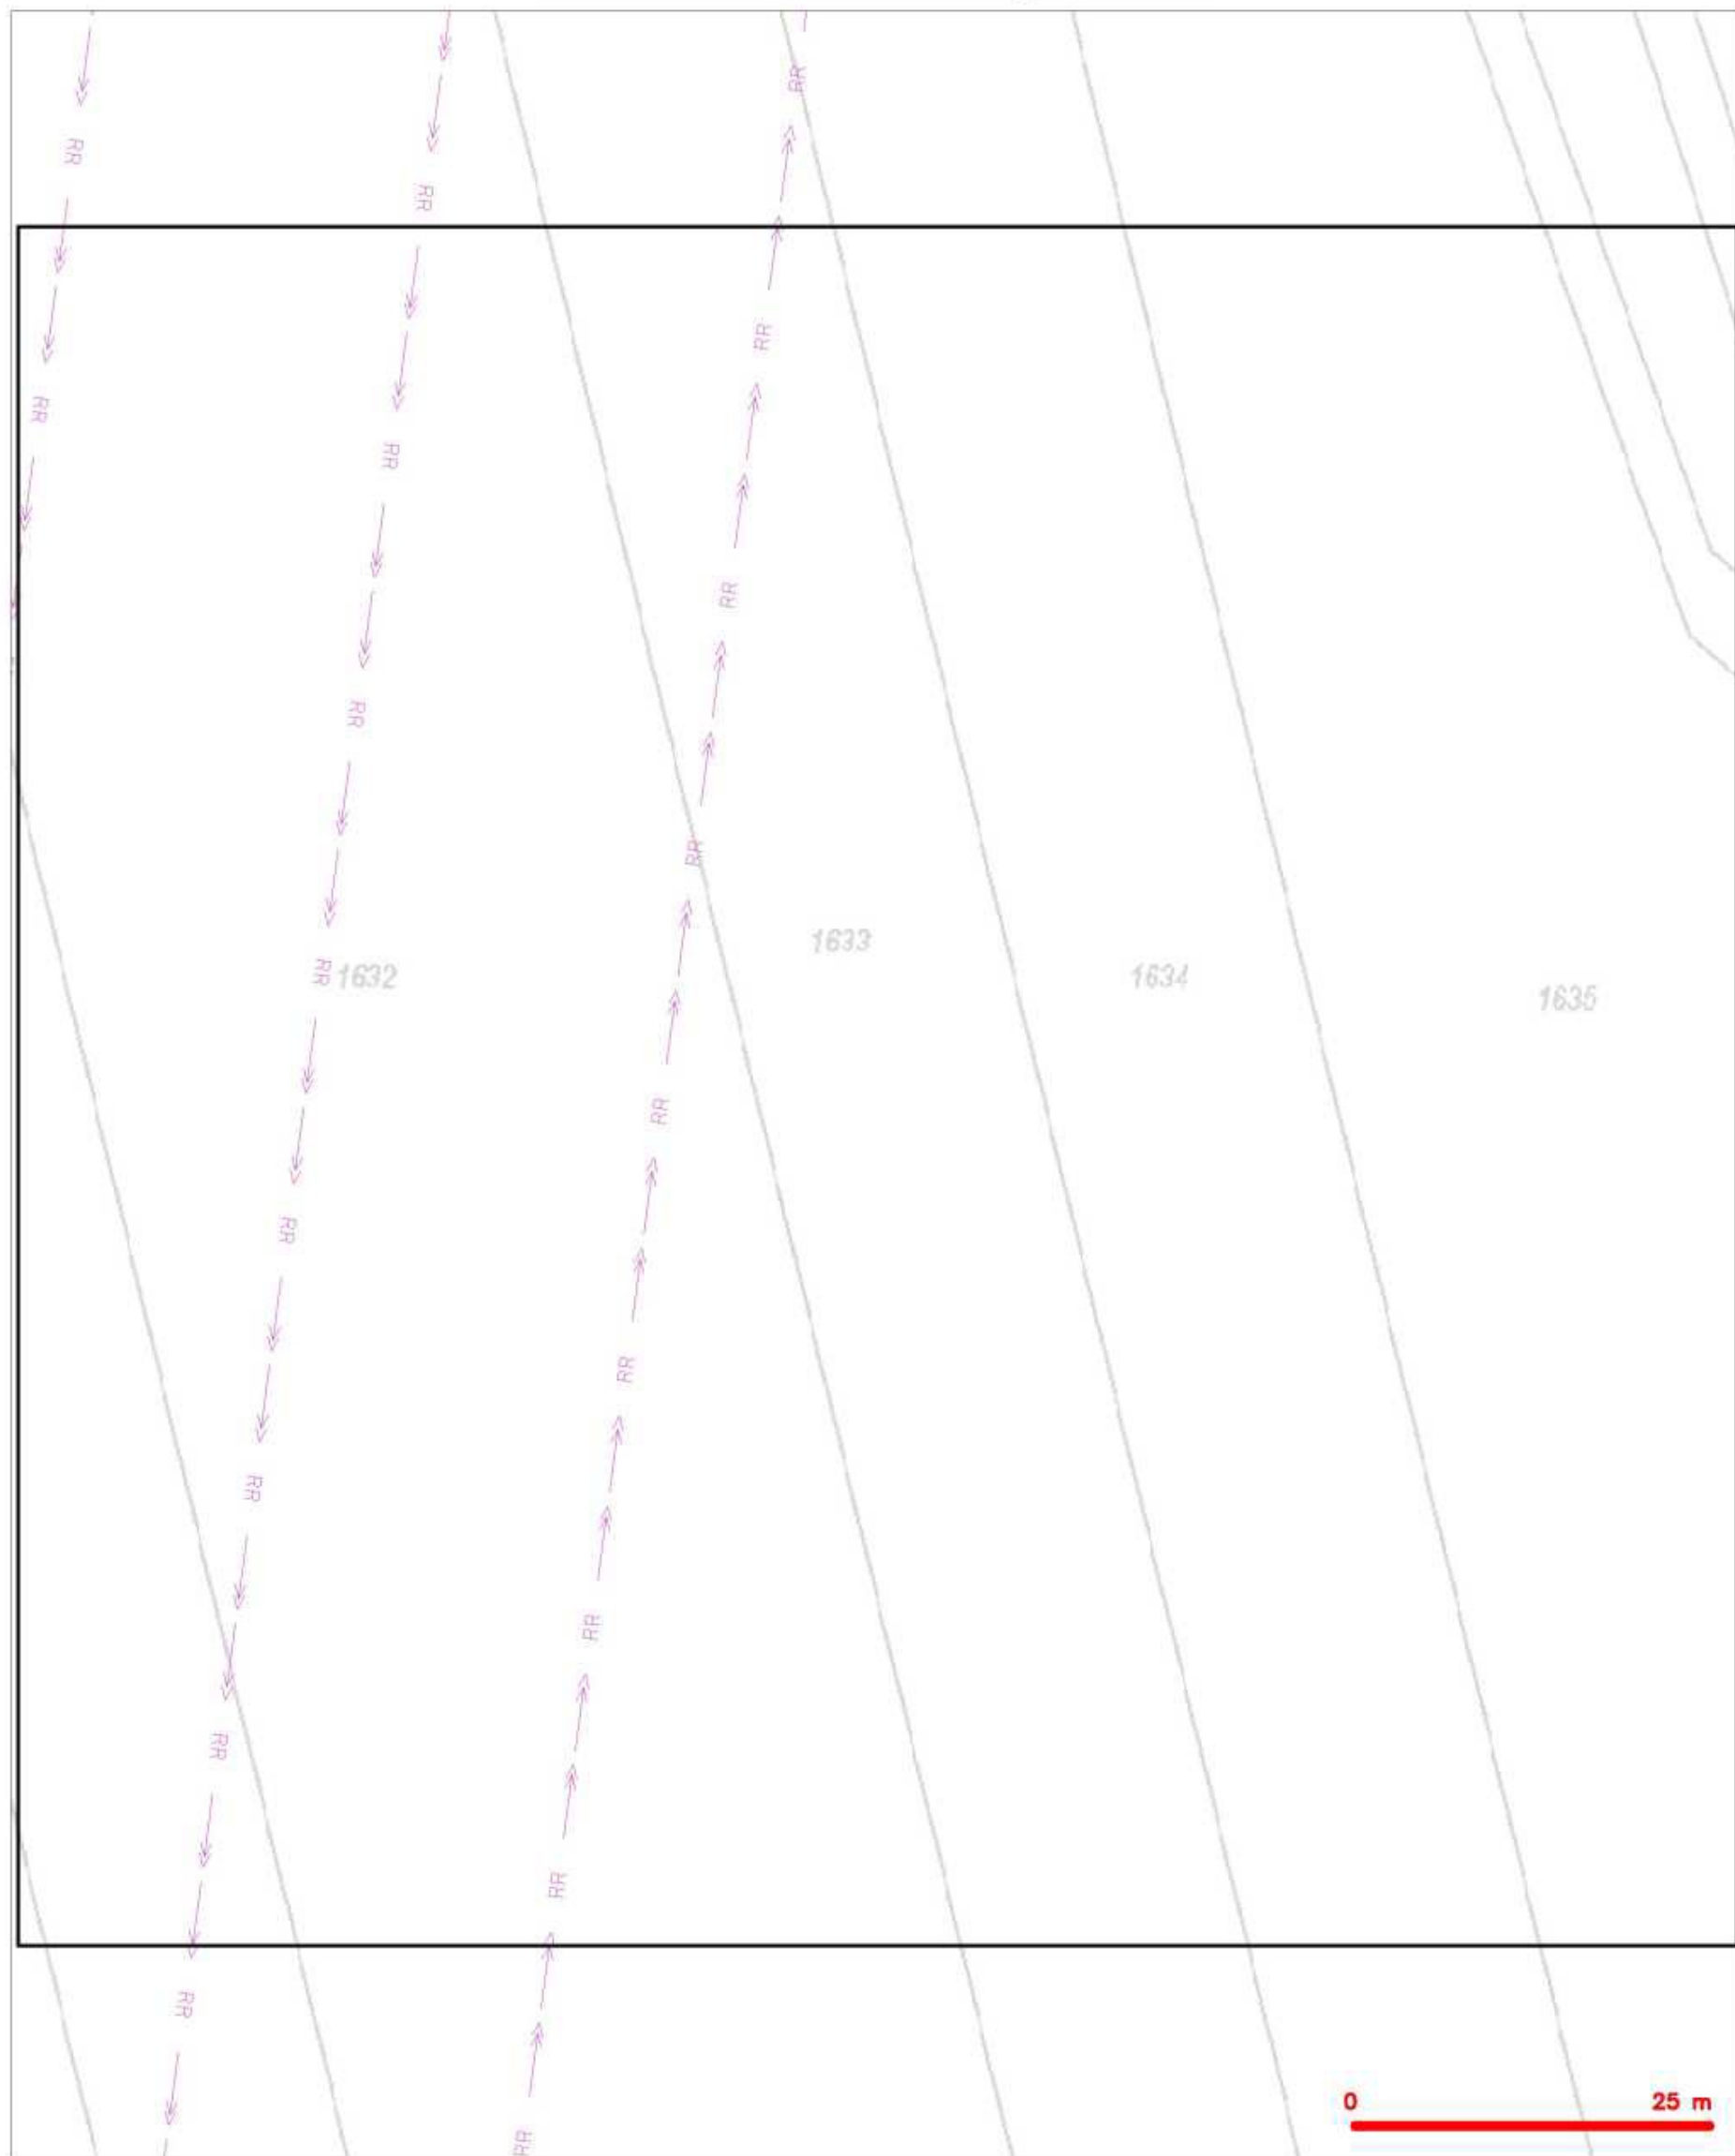

LEGENDA

- | | | | |
|--|--|--|--|
| | hranice zjednotěného území a vyjádření | | nezaměřený průběh optického kabelu, HDPE trubky nebo souběh optického a metalického kabelu |
| | RR příloha, území a RR příloha CETV | | radčová síť, ochranné pásmo radčové sítě |
| | zaměřený průběh metalického kabelu | | radčovní síť |
| | zaměřený průběh optického kabelu, HDPE trubky nebo souběh optického a metalického kabelu | | reprovační síť |
| | nezaměřený průběh metalického kabelu | | radčovní síť úřad |
| | radčovní síť úřad | | síť s NN |


SITUAČNÍ VÝKRES - POLYGON 1, list kladu P1-8

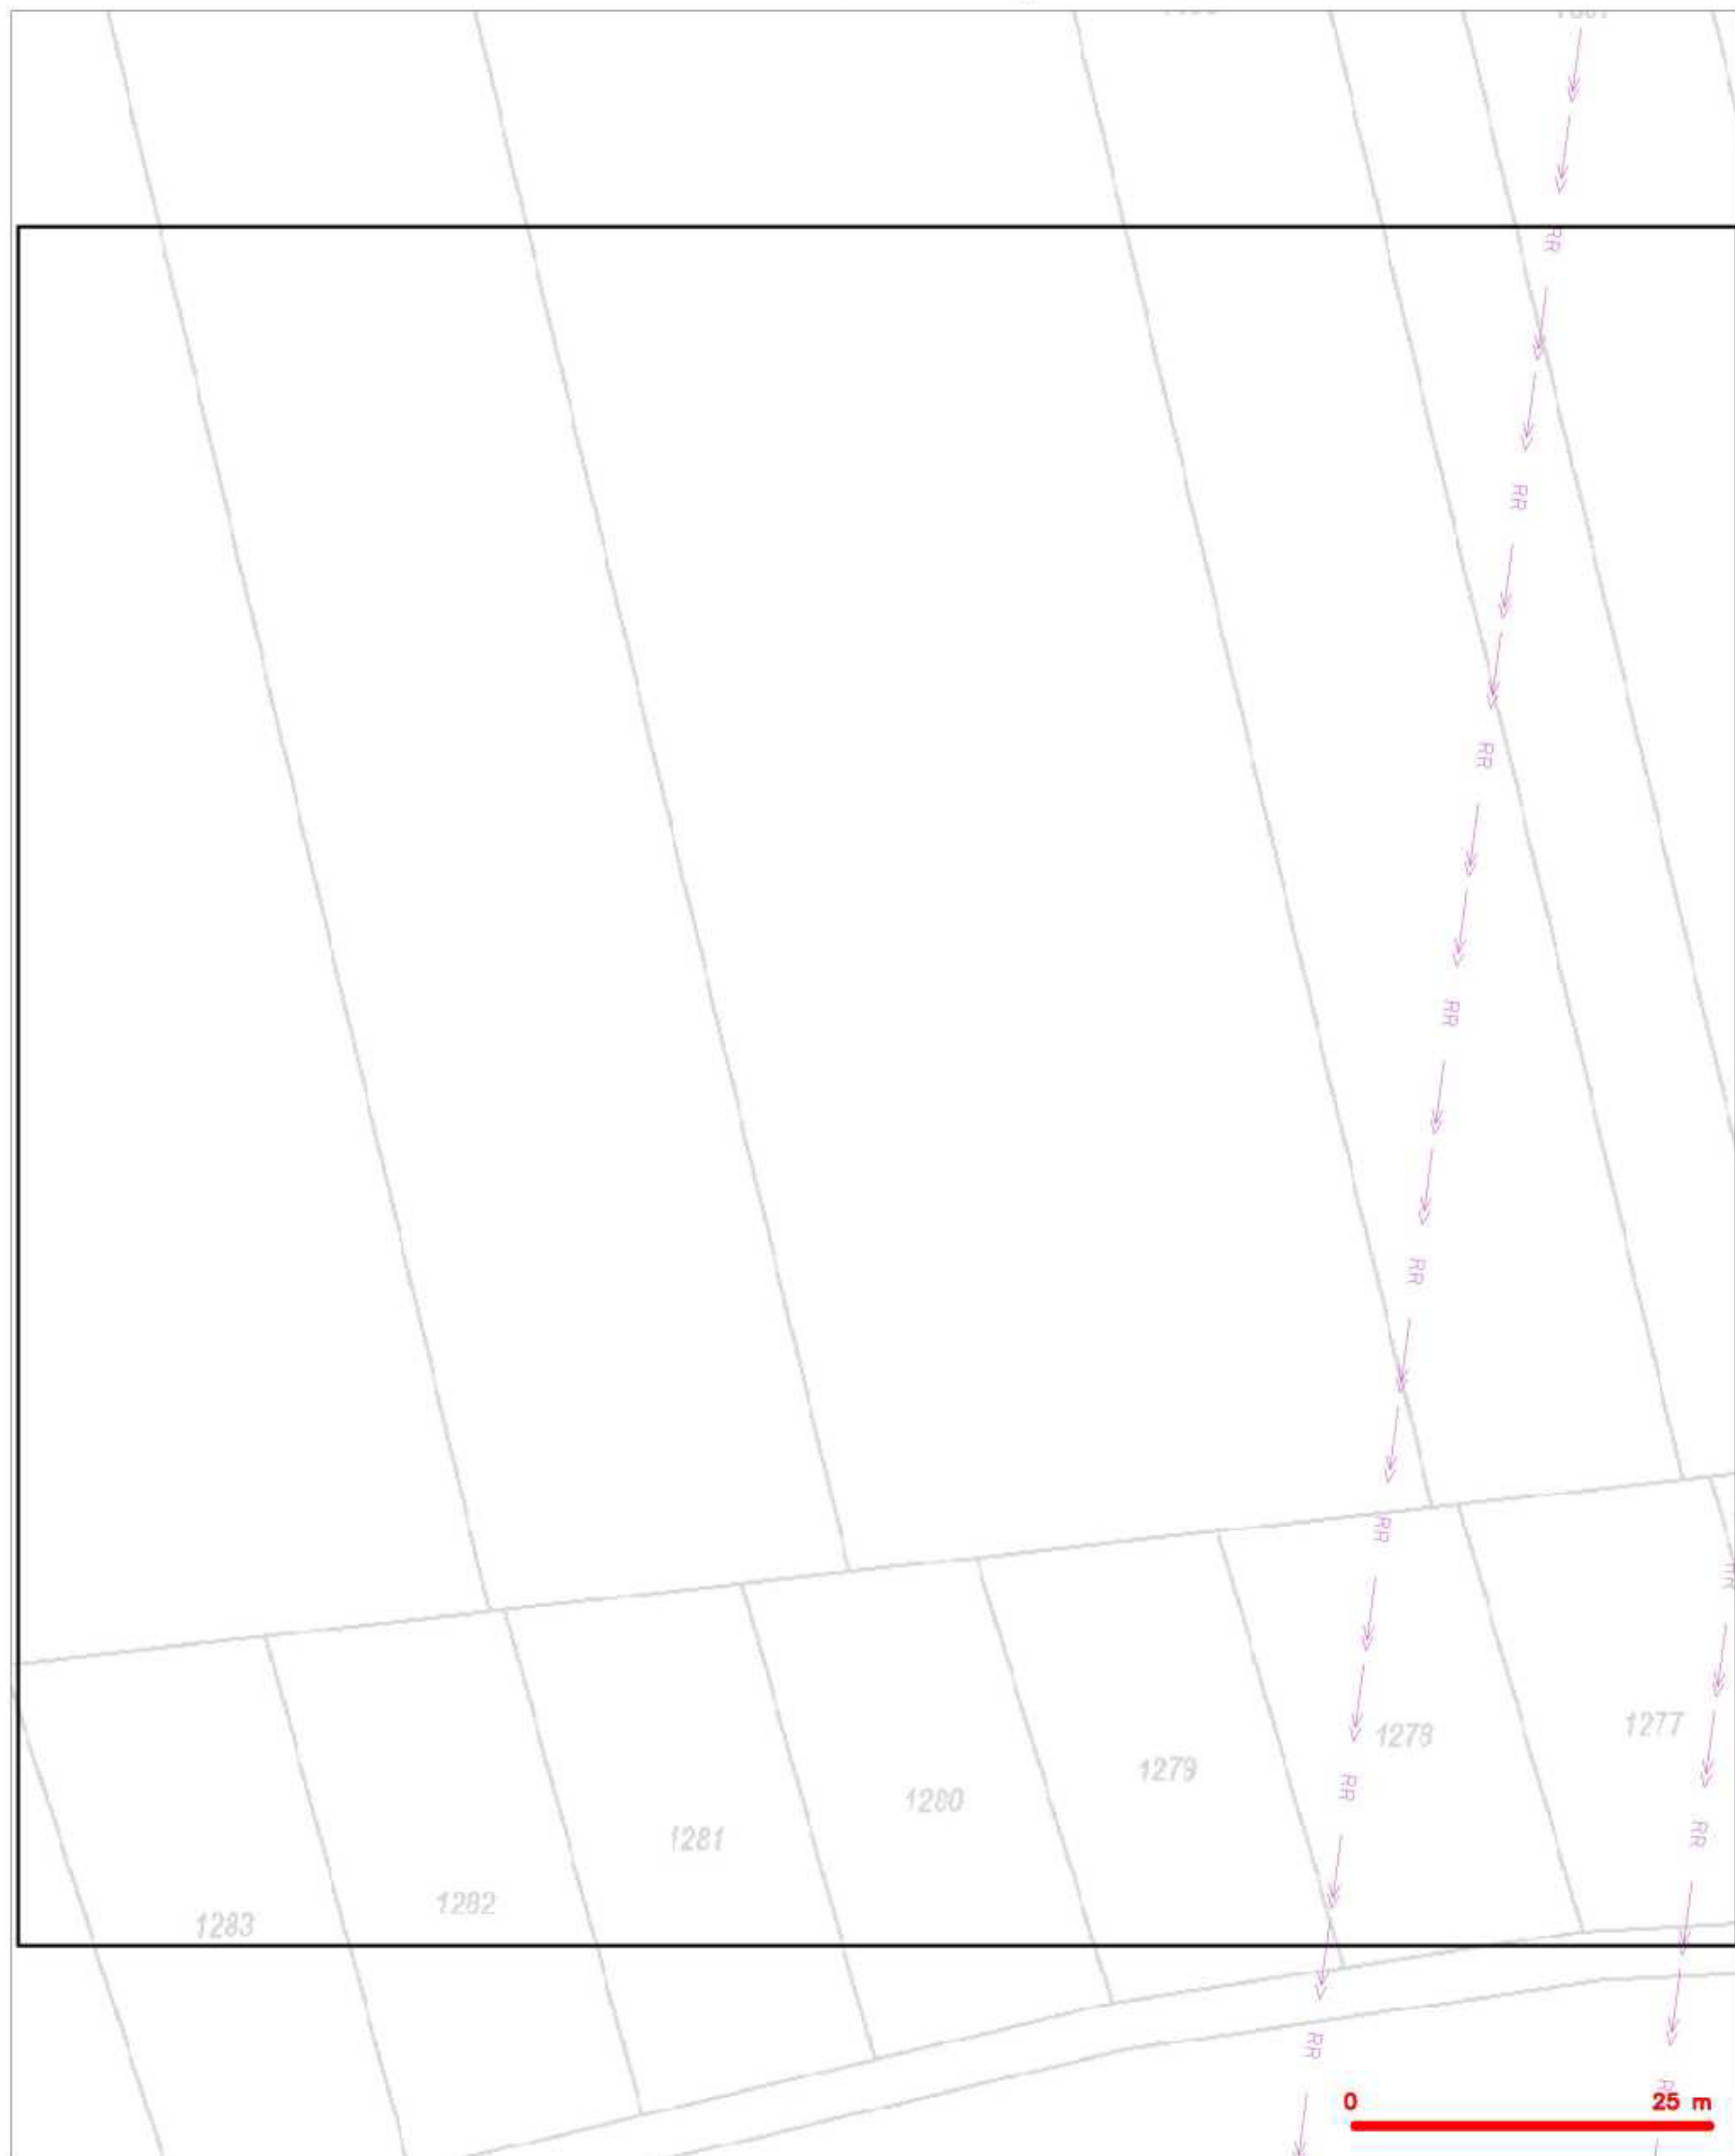

LEGENDA

- | | | | |
|--|---|--|---|
| | hranice zájmového území a vyjádření | | nezaměřený průběh optického kabelu, HDPE trubky |
| | RR přípojky, území a RV přípojky CETIV | | nábíje sítě, ochranné pásmo radové sítě |
| | zaměřený průběh optického kabelu | | radové síť |
| | zaměřený průběh optického kabelu, HDPE trubky | | reprovozní síť |
| | nábíje sítě optického a metalického kabelu | | radové síť sítě |
| | nezaměřený průběh metalického kabelu | | síť s NV |
| | radové síť sítě | | |


SITUAČNÍ VÝKRES - POLYGON 1, list kladu P1-9

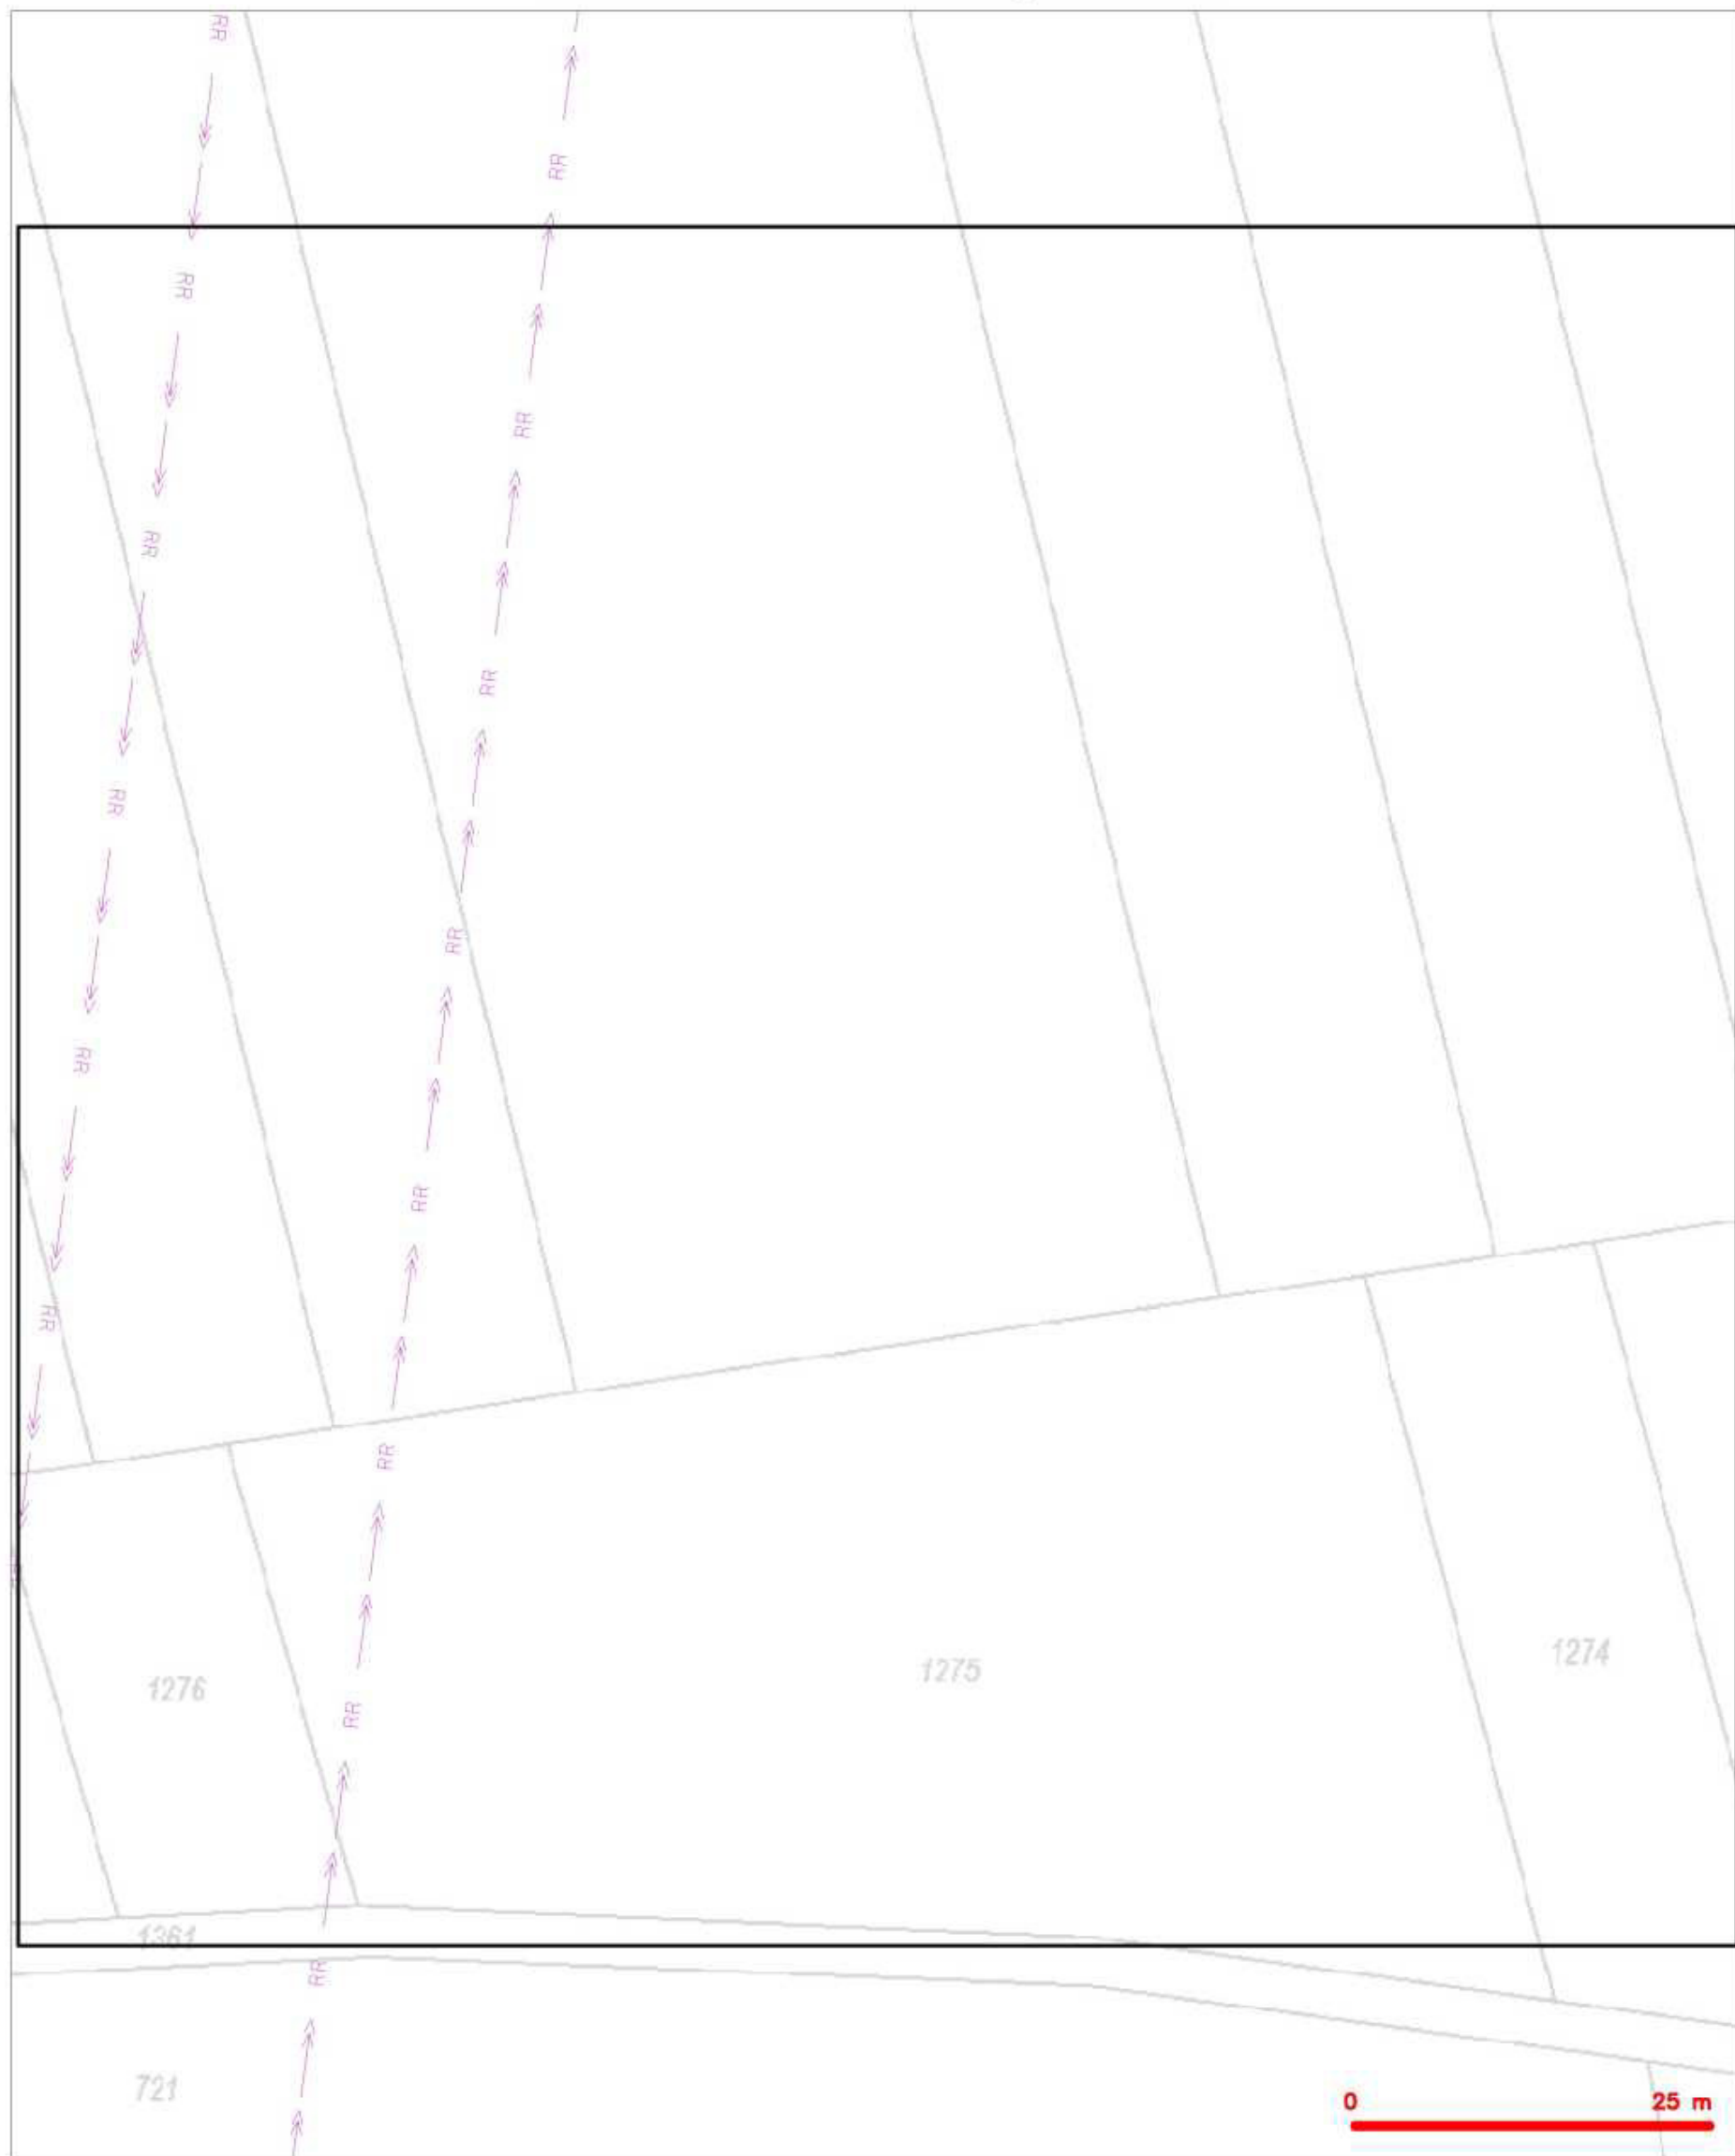

LEGENDA

- | | | | |
|--|--|--|--|
| | hranice zájmového území a vyjádření | | nezaměřený průběh optického kabelu, HDPE trubky nebo souběh optického a metalického kabelu |
| | RR přípojka, území a RR přípojka CETIN | | radčová síť, ochranné pásmo radčové sítě |
| | zaměřený průběh metalického kabelu | | radčovní síť |
| | zaměřený průběh optického kabelu, HDPE trubky nebo souběh optického a metalického kabelu | | reprovační síť |
| | nezaměřený průběh metalického kabelu | | radčovní síť úřad |
| | radčovní síť úřad | | síť s NN |


SITUAČNÍ VÝKRES - POLYGON 1, list kladu P1-10

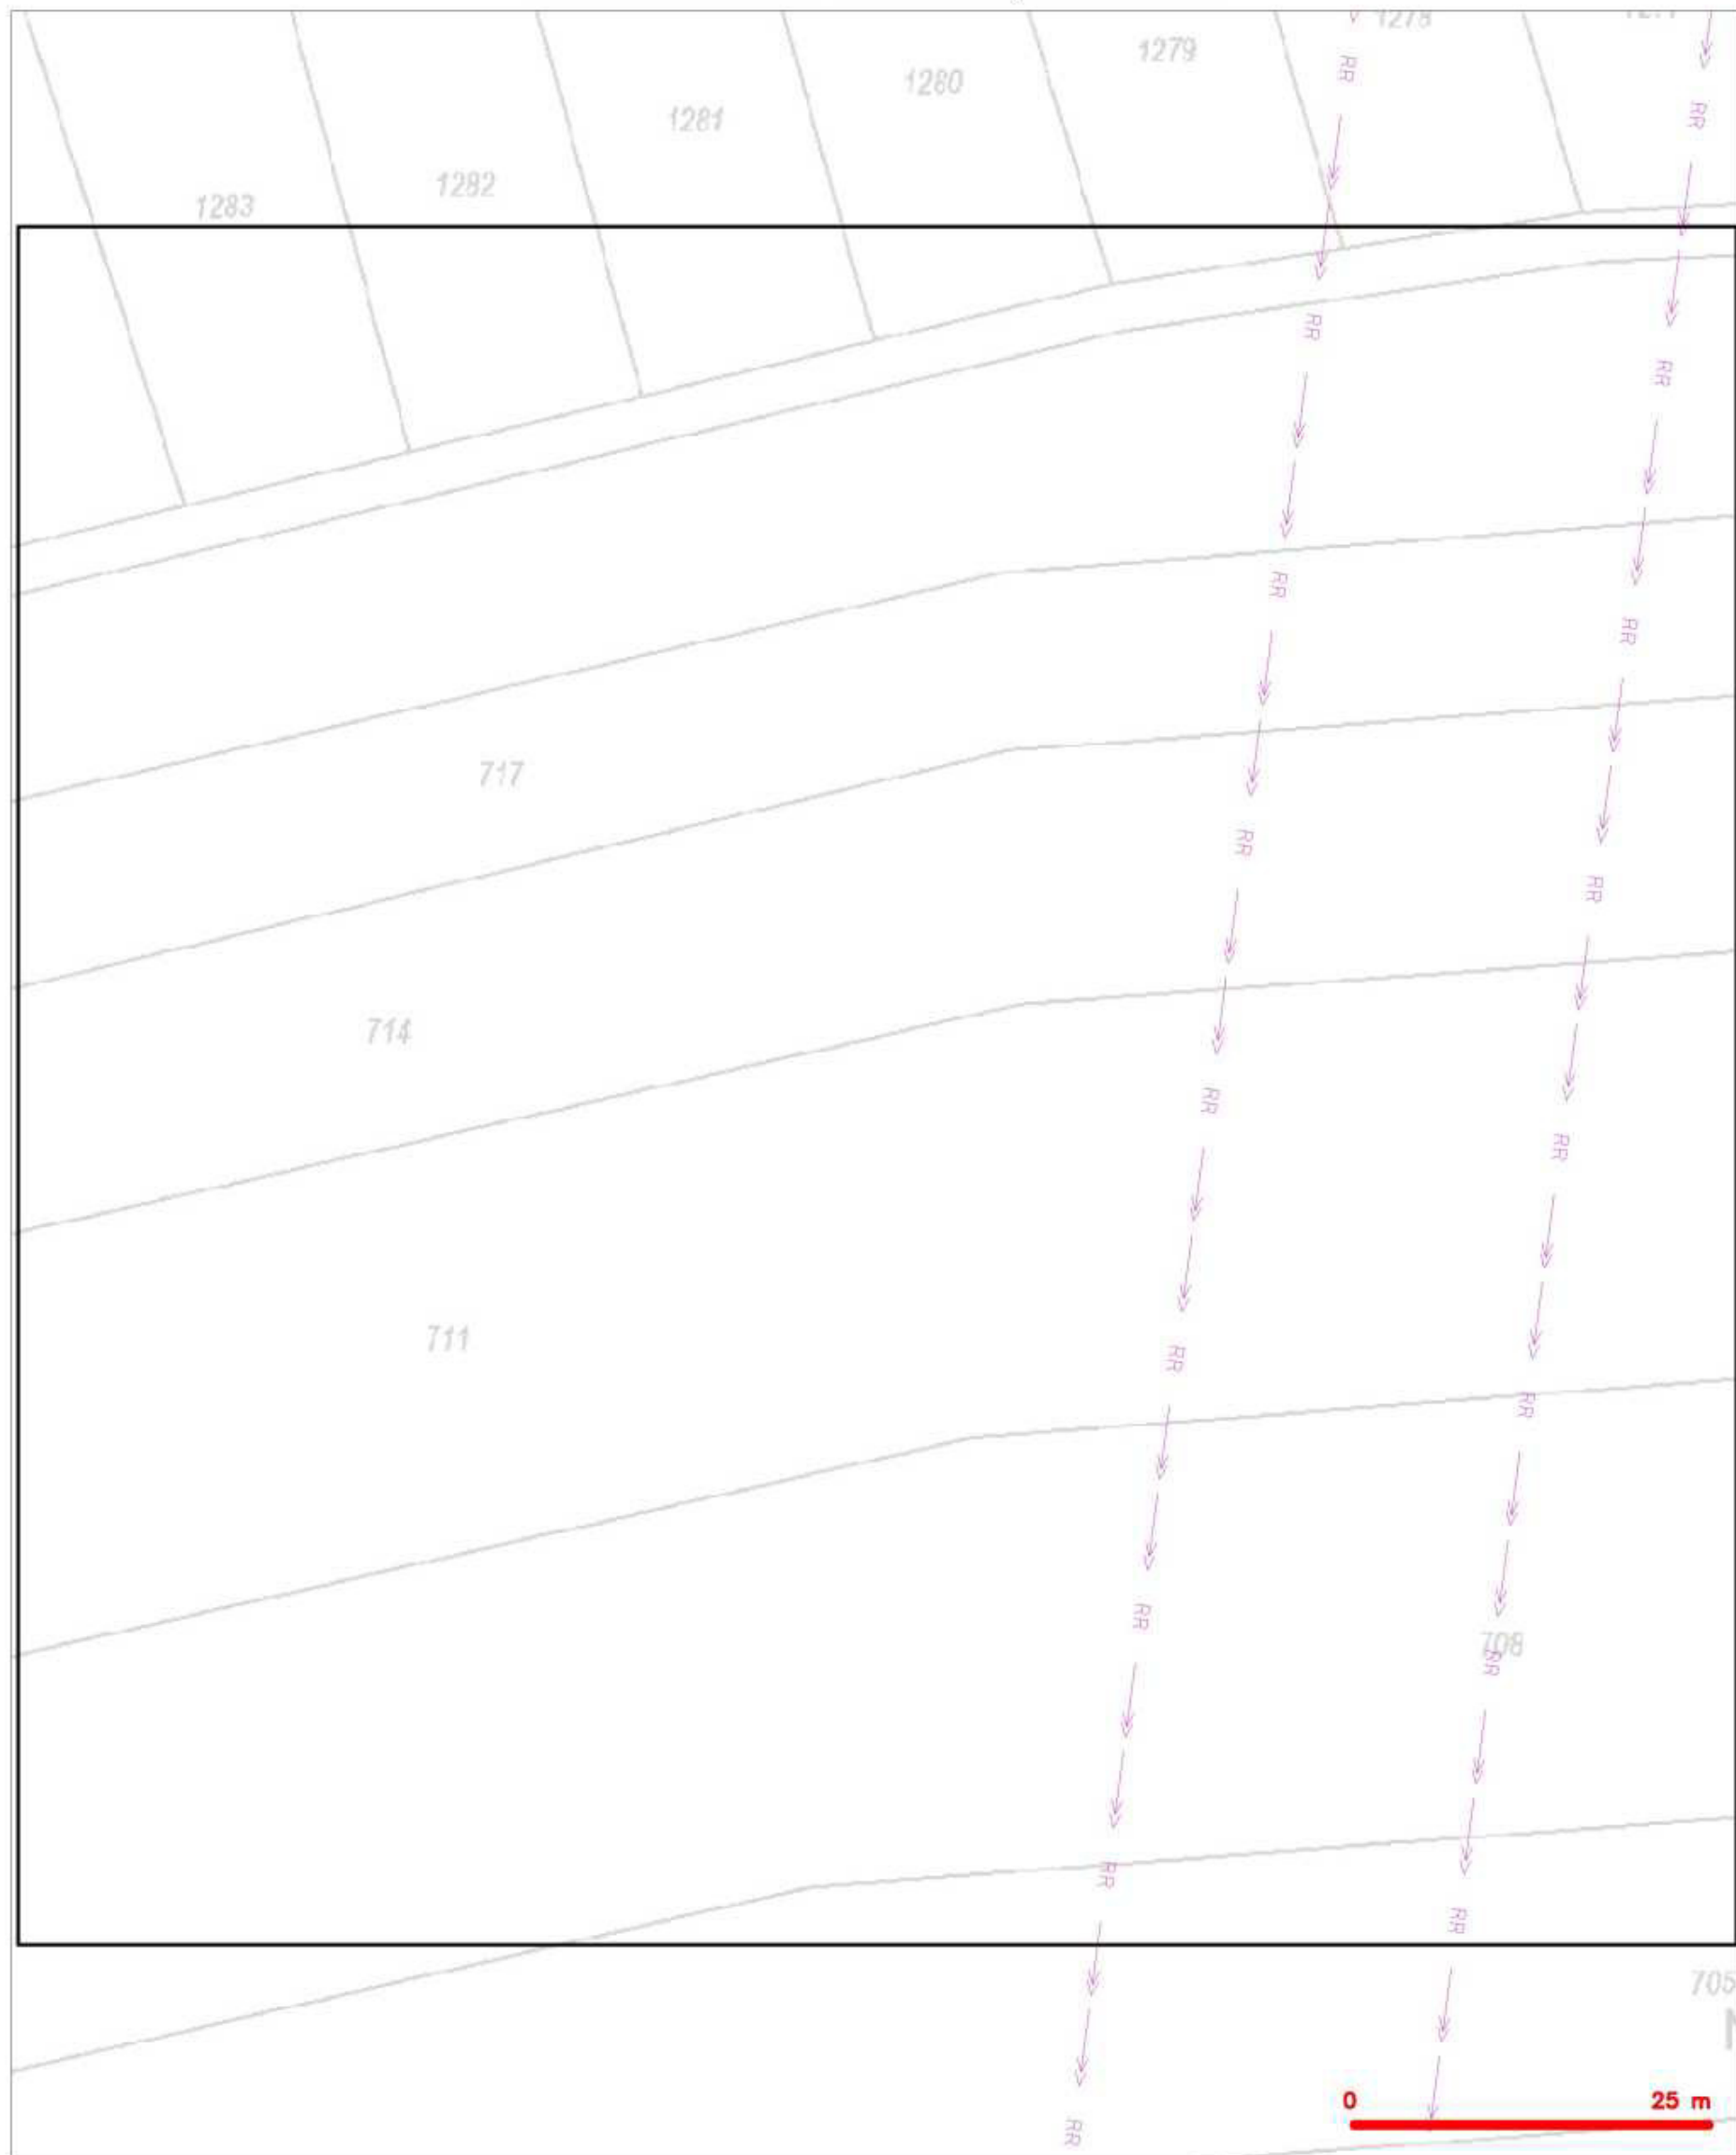

LEGENDA

- | | | | |
|--|--|--|--|
| | hranice zájmového území a vyjádření | | nezaměřený průběh optického kabelu, HDPE trubky nebo souběh optického a metalického kabelu |
| | RR příloha, území a RV příloha CETV | | radčová síť, ochranná pásma radčové sítě |
| | zaměřený průběh metalického kabelu | | radčovní síť |
| | zaměřený průběh optického kabelu, HDPE trubky nebo souběh optického a metalického kabelu | | reprovozní síť |
| | nezaměřený průběh metalického kabelu | | radčovní síť ústí |
| | radčovní síť ústí | | síť s NV |


SITUAČNÍ VÝKRES - POLYGON 1, list kladu P1-11

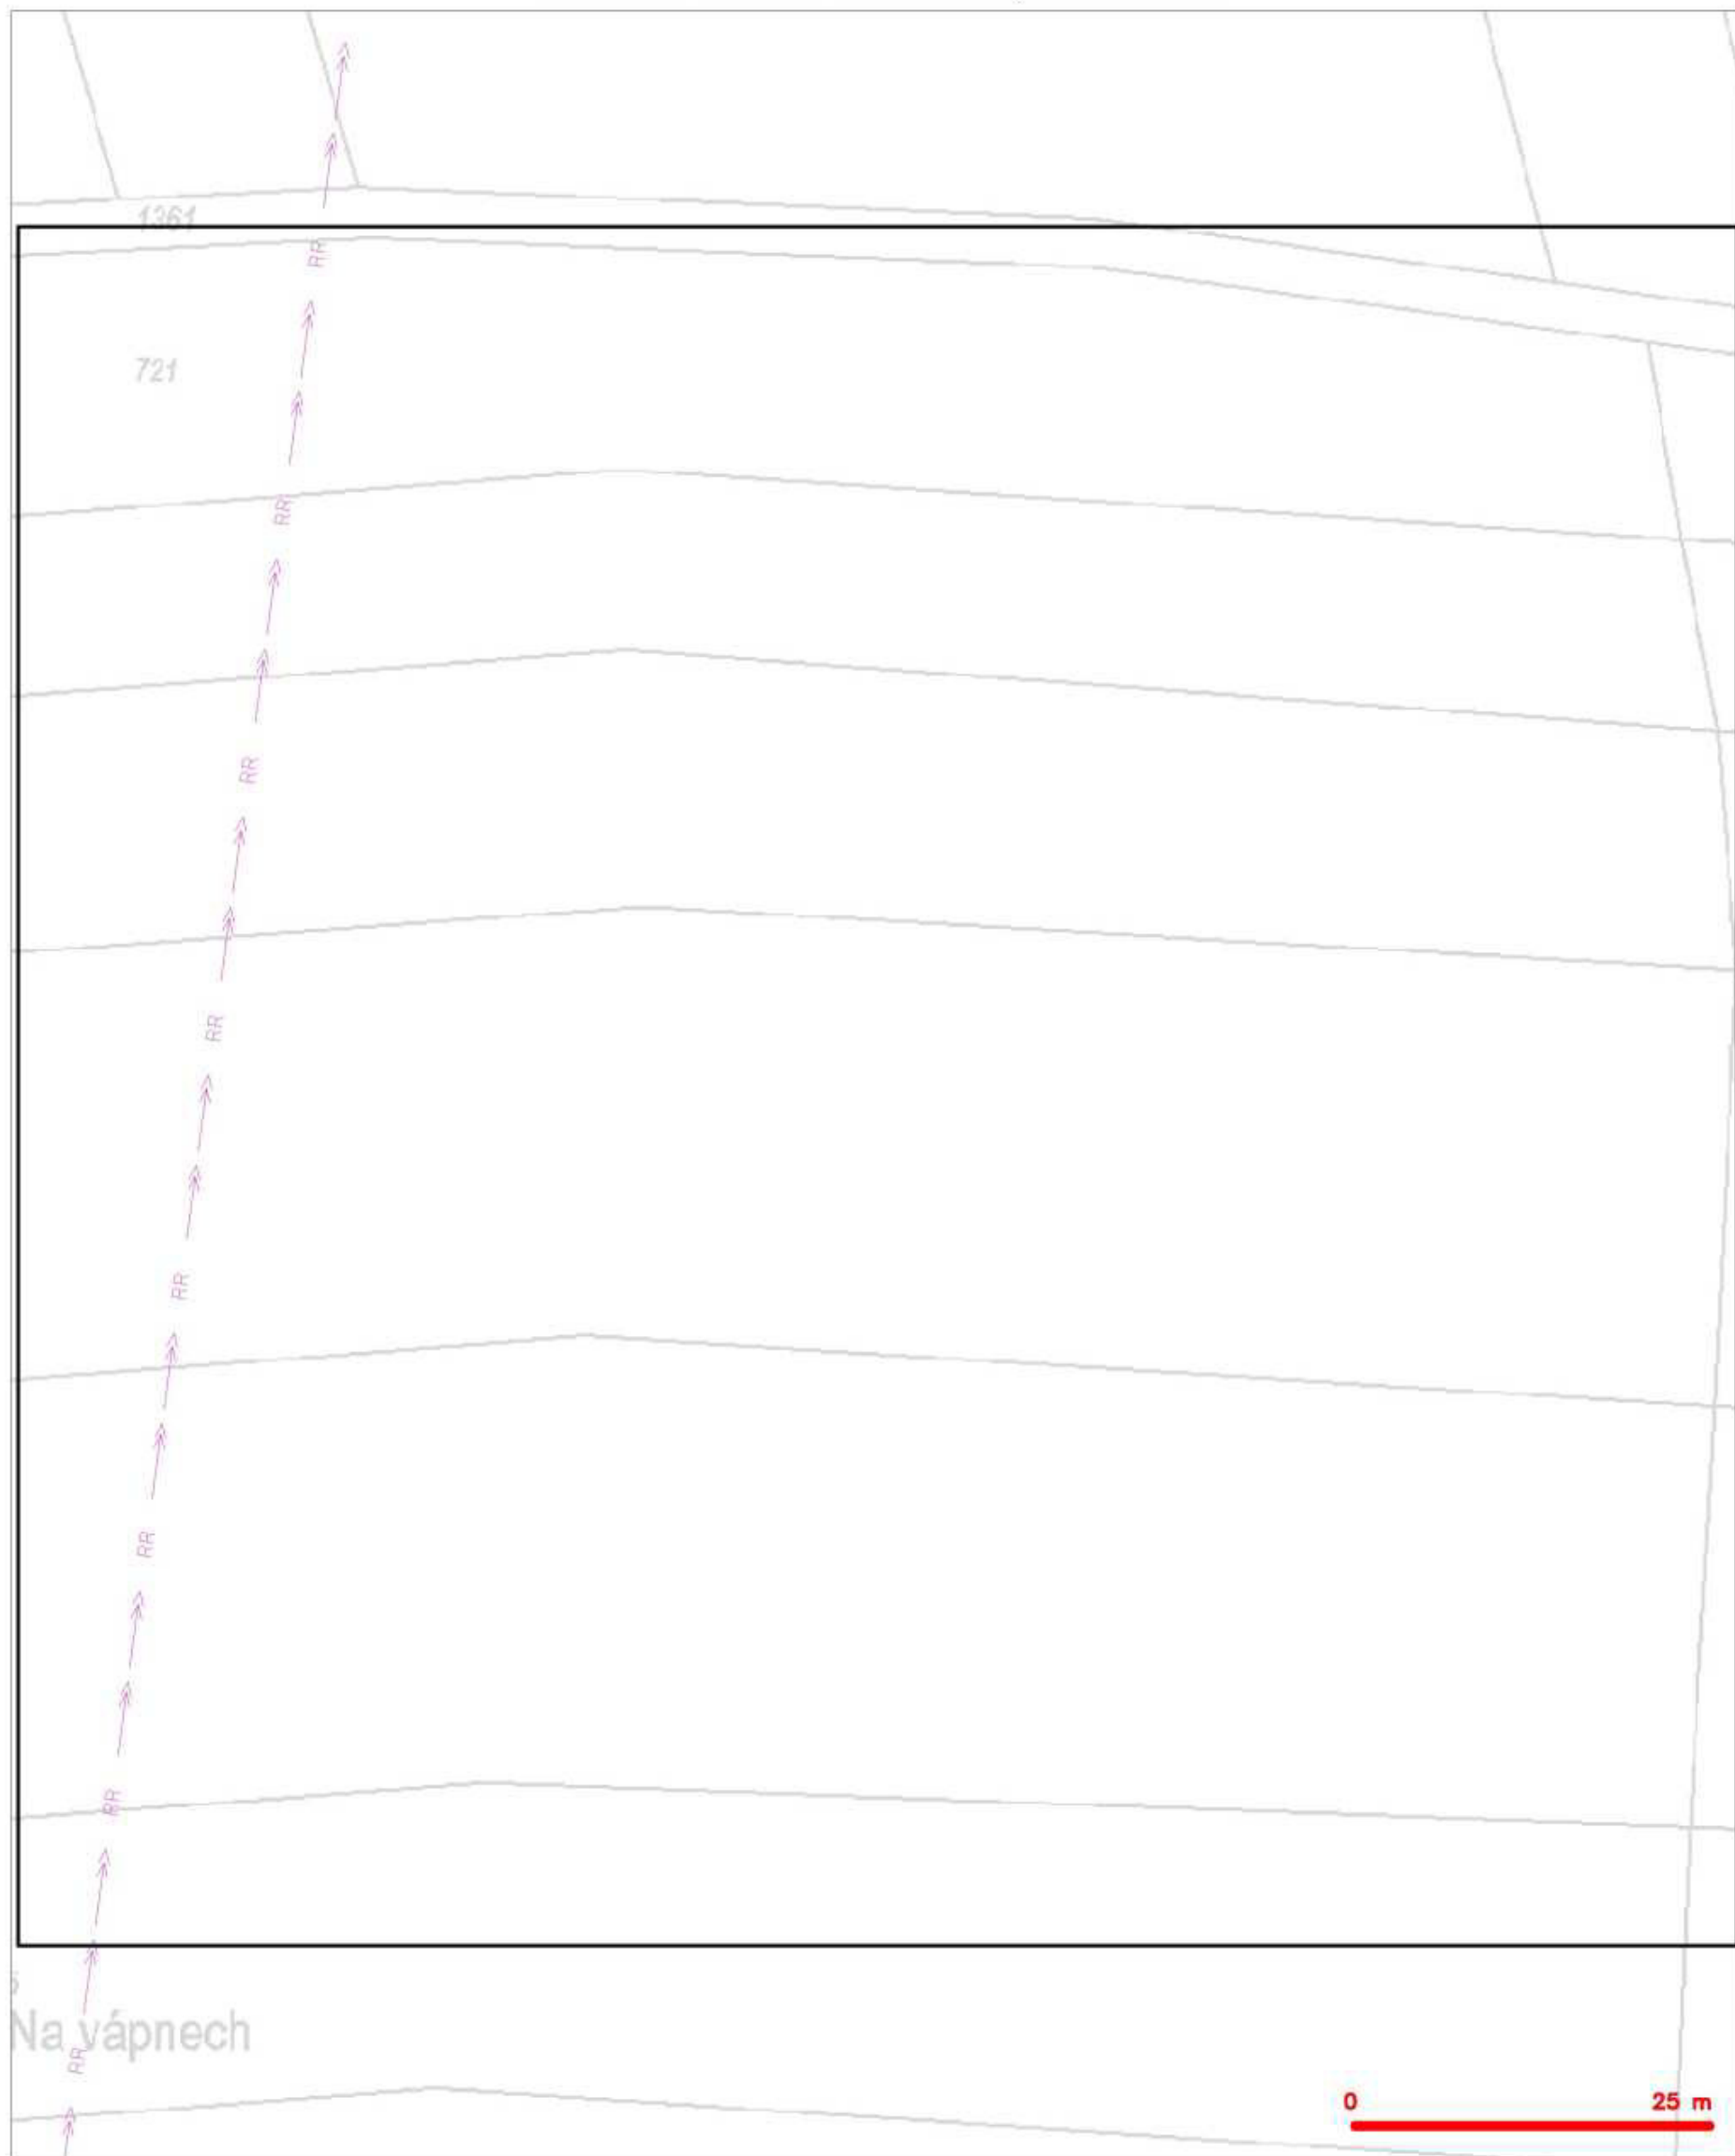

LEGENDA

- | | | | |
|--|--|--|--|
| | hranice zájmového území a vyjádření | | nezaměřený průběh optického kabelu, HDPE trubky nebo souběh optického a metalického kabelu |
| | RR přípojky, území a RV přípojky CETIN | | radčová síť, ochranné pásmo radčové sítě |
| | zaměřený průběh metalického kabelu | | radčovní síť |
| | zaměřený průběh optického kabelu, HDPE trubky nebo souběh optického a metalického kabelu | | reprovační síť |
| | nezaměřený průběh metalického kabelu | | radčovní síť ústí |
| | radčovní síť ústí | | síť a RV |


SITUAČNÍ VÝKRES - POLYGON 1, list kladu P1-12

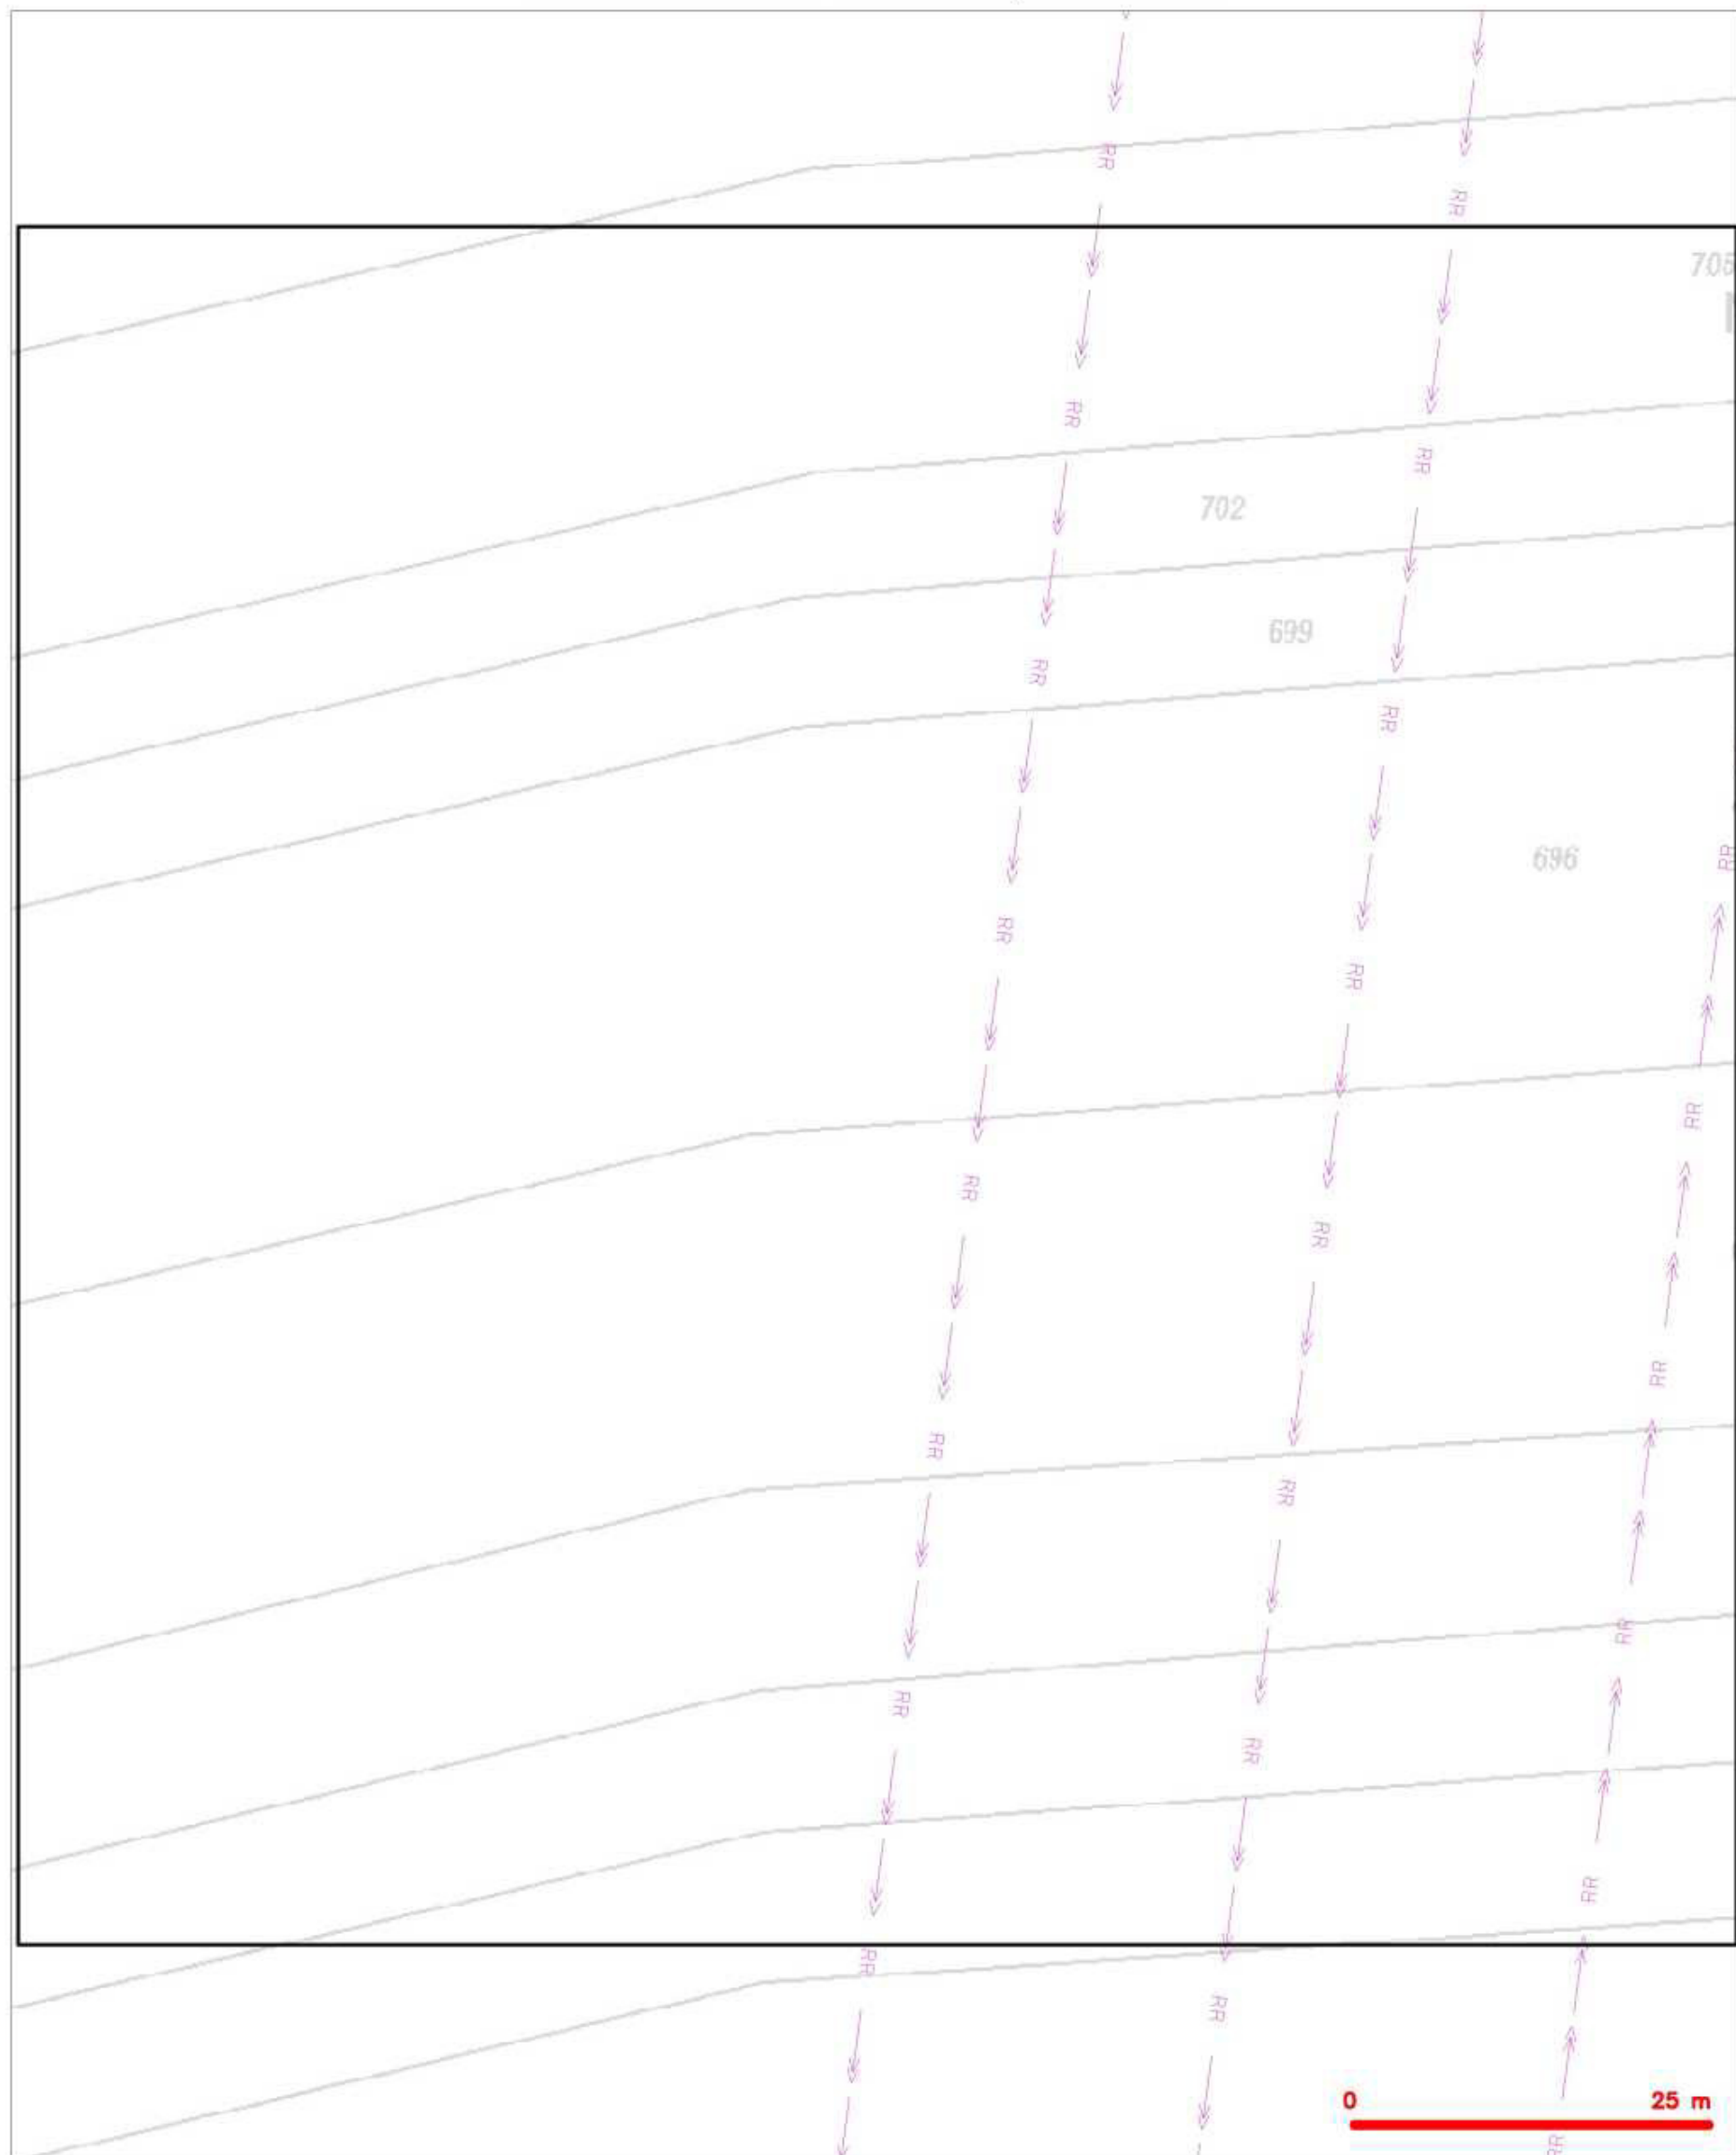

LEGENDA

- | | | | |
|--|--|--|--|
| | hranice zájmového území a vyjádření | | nezaměřený průběh optického kabelu, HDPE trubky nebo souběh optického a metalického kabelu |
| | RR přípojka, území a RR přípojka CETIN | | radicová síť, ochranná pásma radicové sítě |
| | zaměřený průběh metalického kabelu | | radicová síť |
| | zaměřený průběh optického kabelu, HDPE trubky nebo souběh optického a metalického kabelu | | reprovačnická síť |
| | nezaměřený průběh metalického kabelu | | radicová síť s úř |
| | radicová síť s úř | | síť s NN |


SITUAČNÍ VÝKRES - POLYGON 1, list kladu P1-13

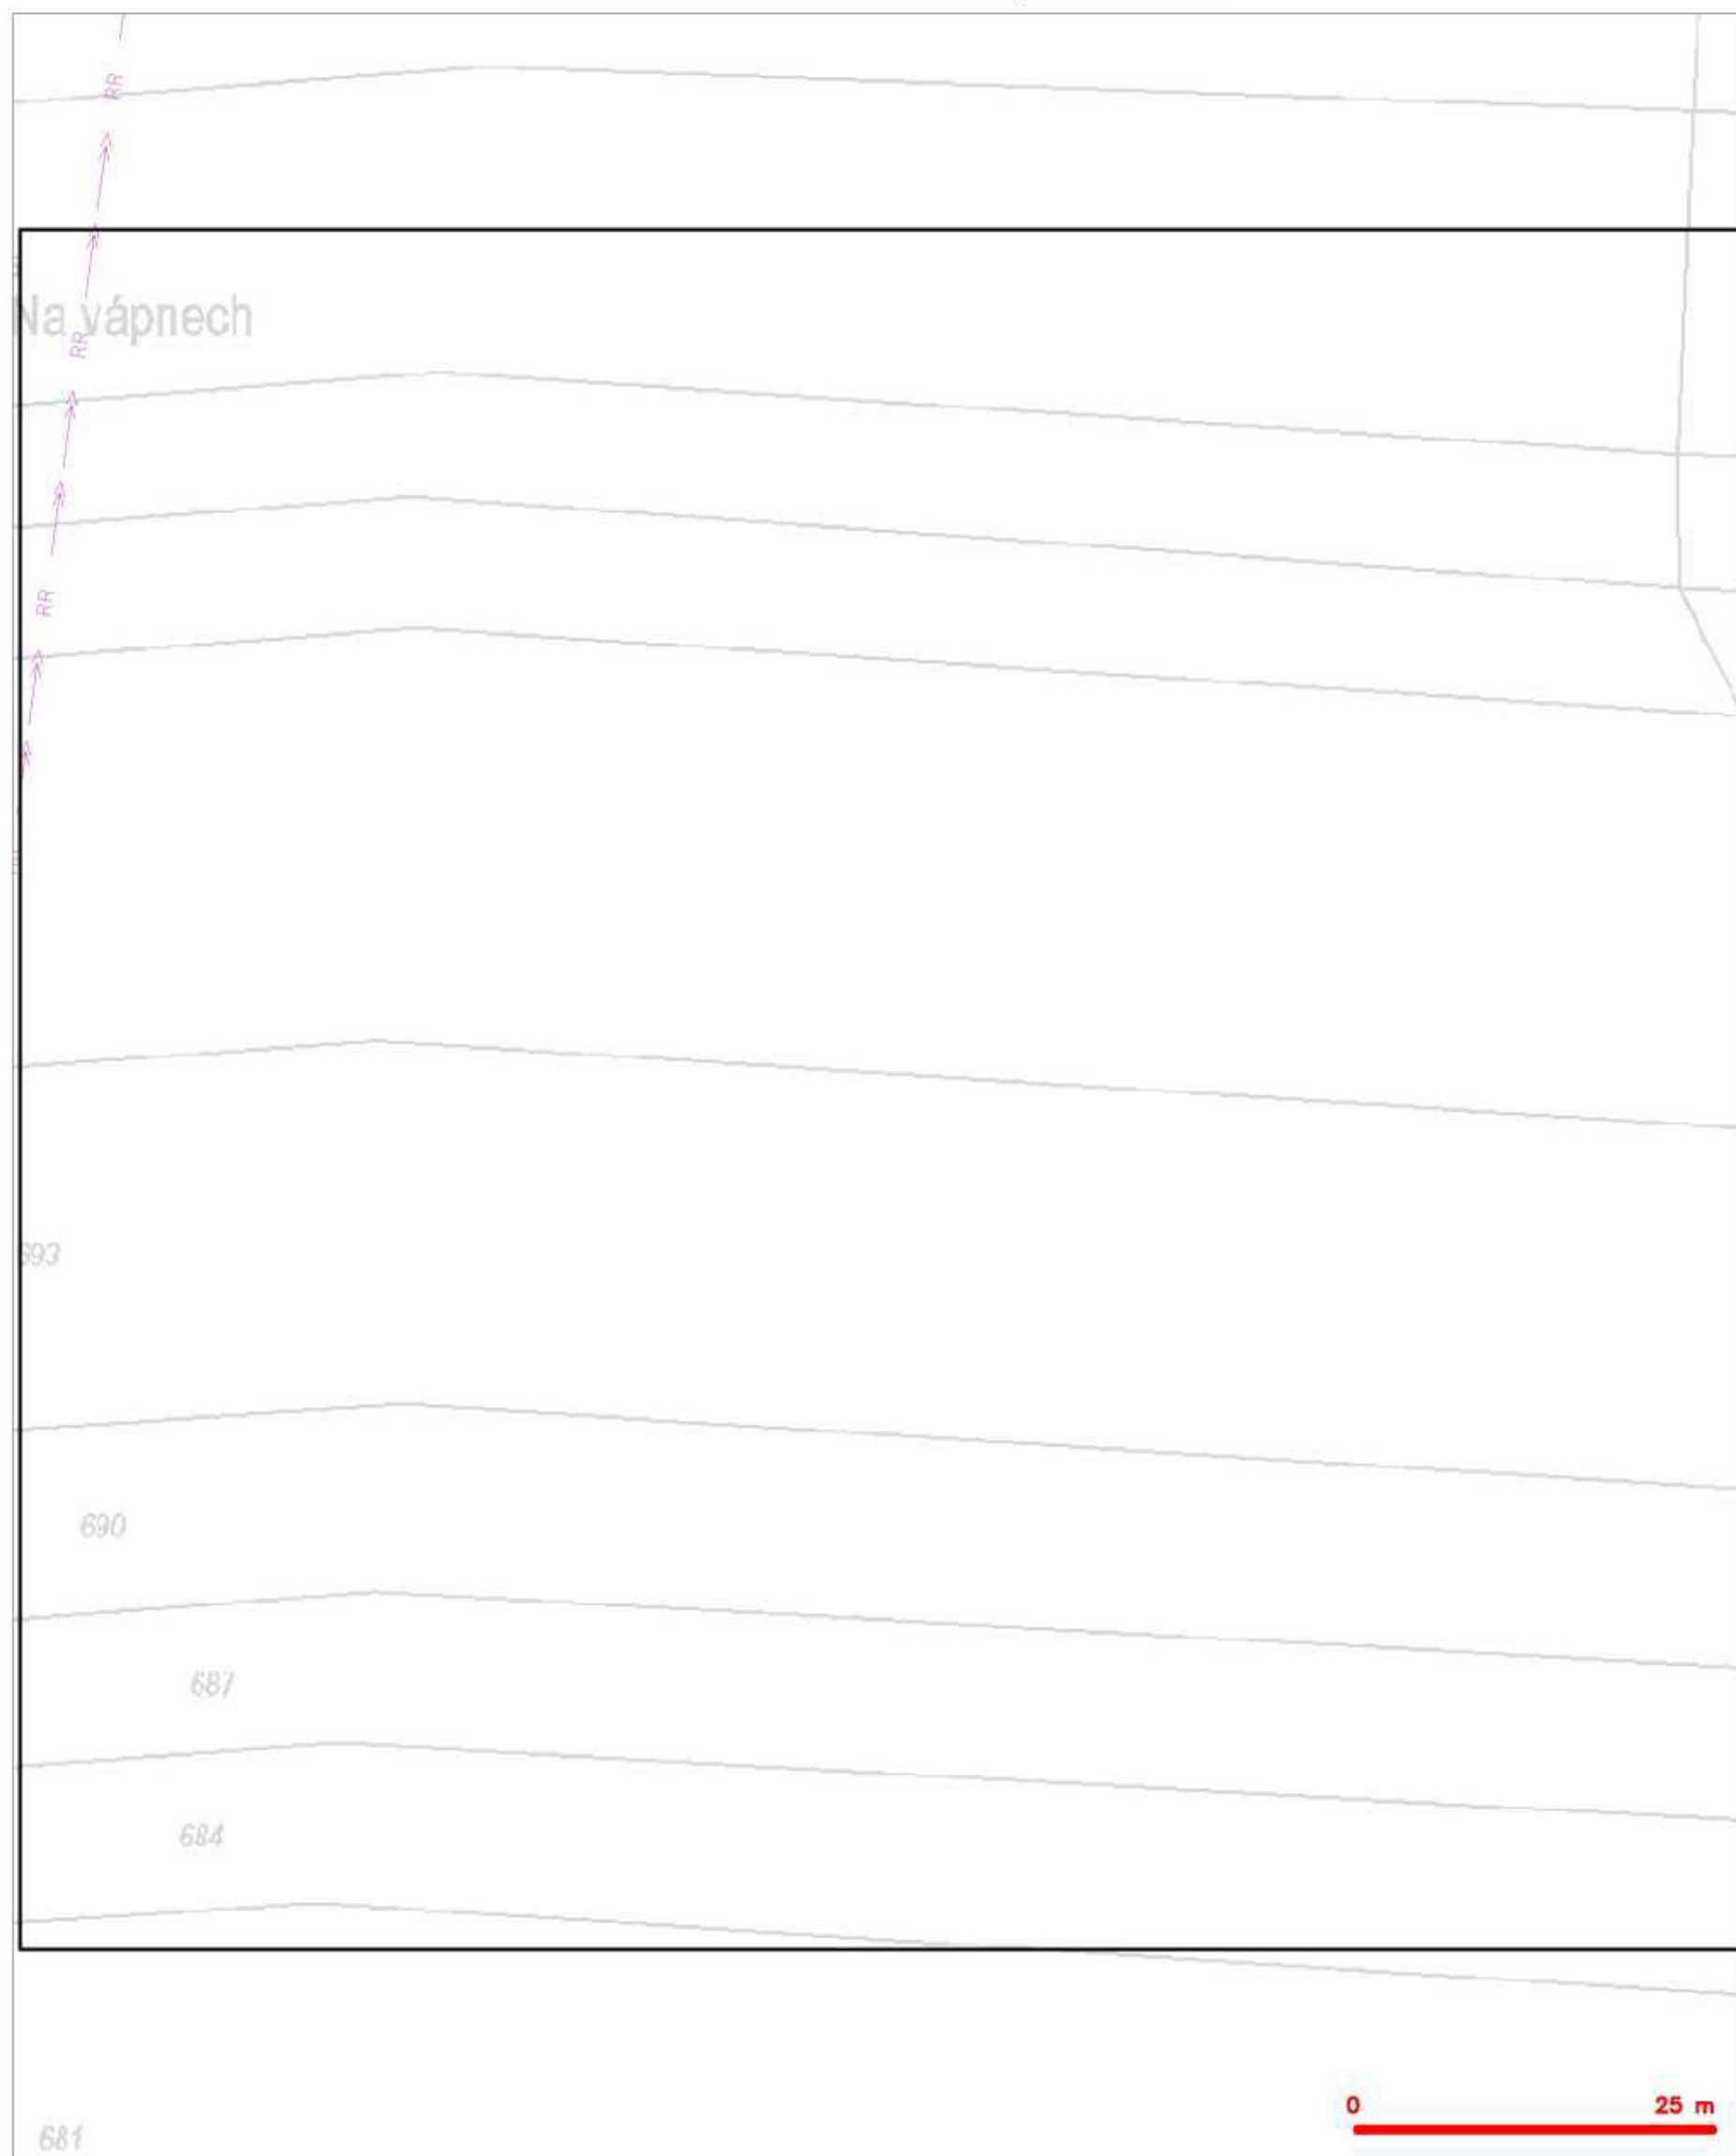

LEGENDA

	hranice zájmového území a vyjádření		nezaměřený průběh optického kabelu, HDPE trubky nebo souběh optického a metalického kabelu
	RR příloha, území a RR příloha CETIN		radčová síť, ochranná pásma radčové sítě
	zaměřený průběh metalického kabelu		radčovní síť
	zaměřený průběh optického kabelu, HDPE trubky nebo souběh optického a metalického kabelu		reparovanost síť
	nezaměřený průběh metalického kabelu		radčovní síť úřad
	radčovní síť úřad		síť a NN

SITUAČNÍ VÝKRES - POLYGON 1, list kladu P1-14

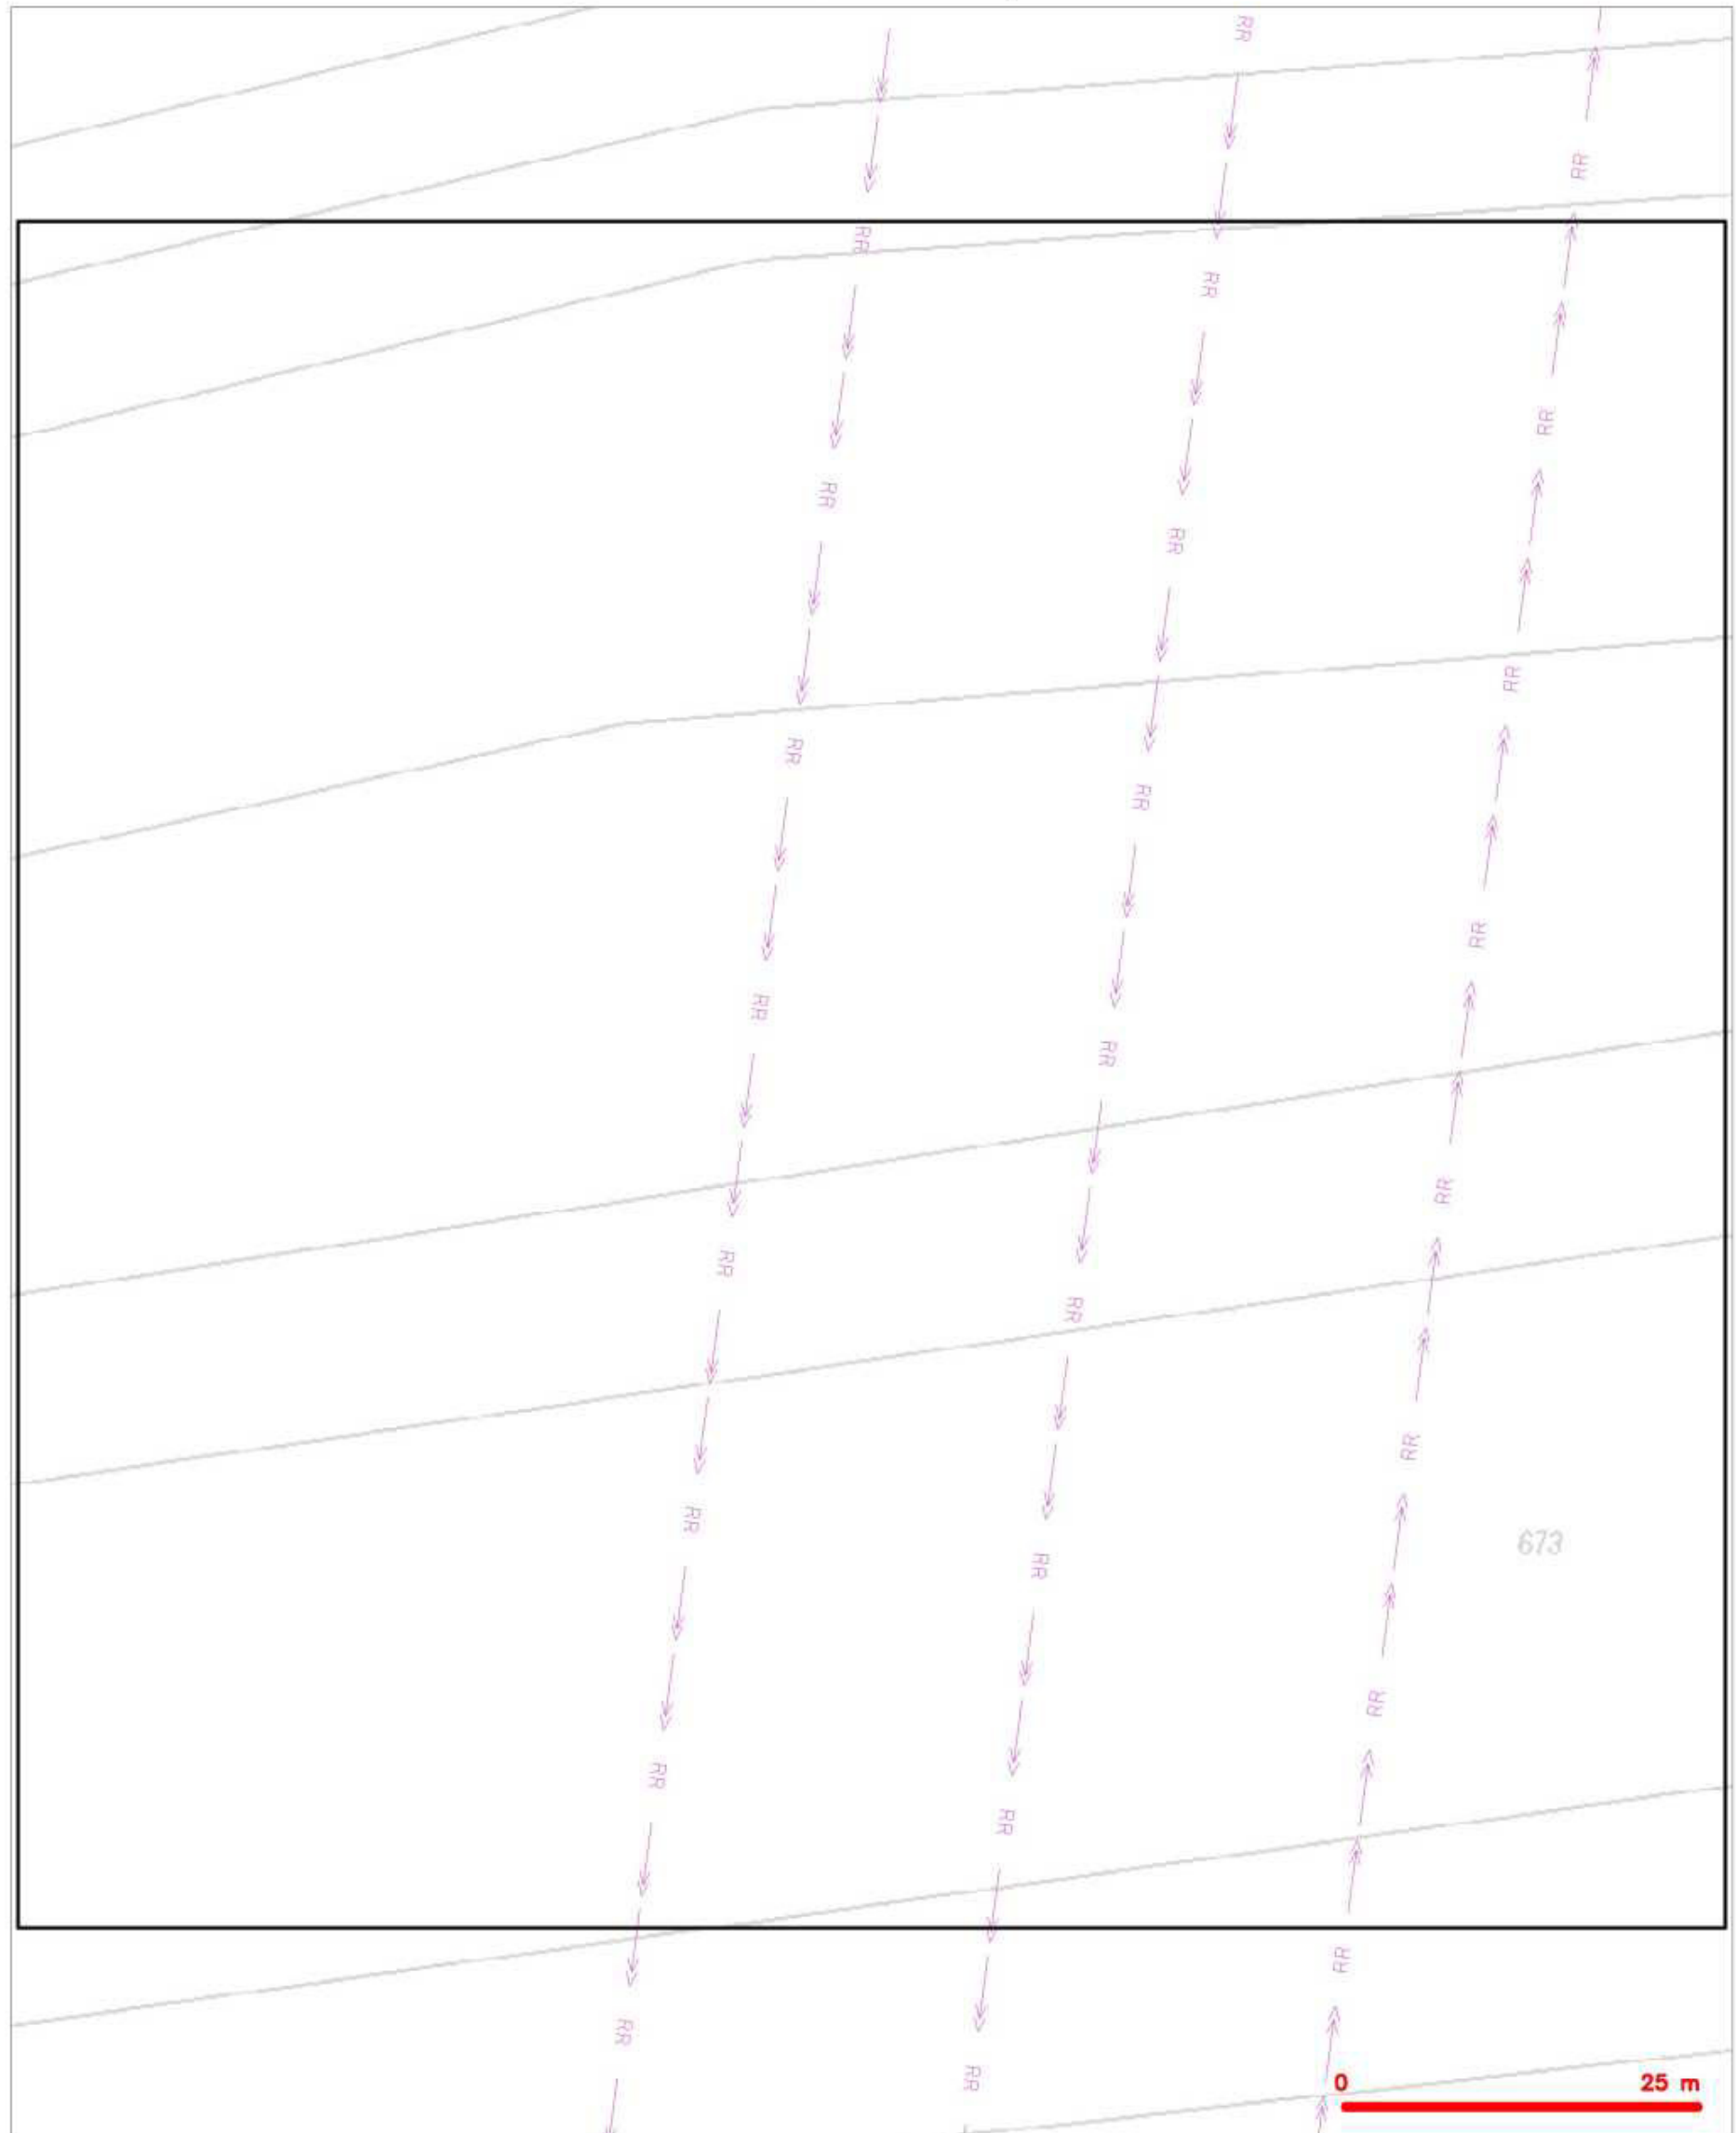


LEGENDA

- hranice zájmového území a vyjádření
- RR příloha, území a RR příloha CETR
- zaměřený průběh metalického kabelu
- zaměřený průběh optického kabelu, HDPE trubky nebo souběh optického a metalického kabelu
- nezaměřený průběh metalického kabelu
- nadzemní síť vln

- nezaměřený průběh optického kabelu, HDPE trubky nebo souběh optického a metalického kabelu
- radčová síť, ochranné pásmo radčové sítě
- nadzemní síť
- napájecí kabely
- radčová síť vln
- síť a NN


SITUAČNÍ VÝKRES - POLYGON 1, list kladu P1-15

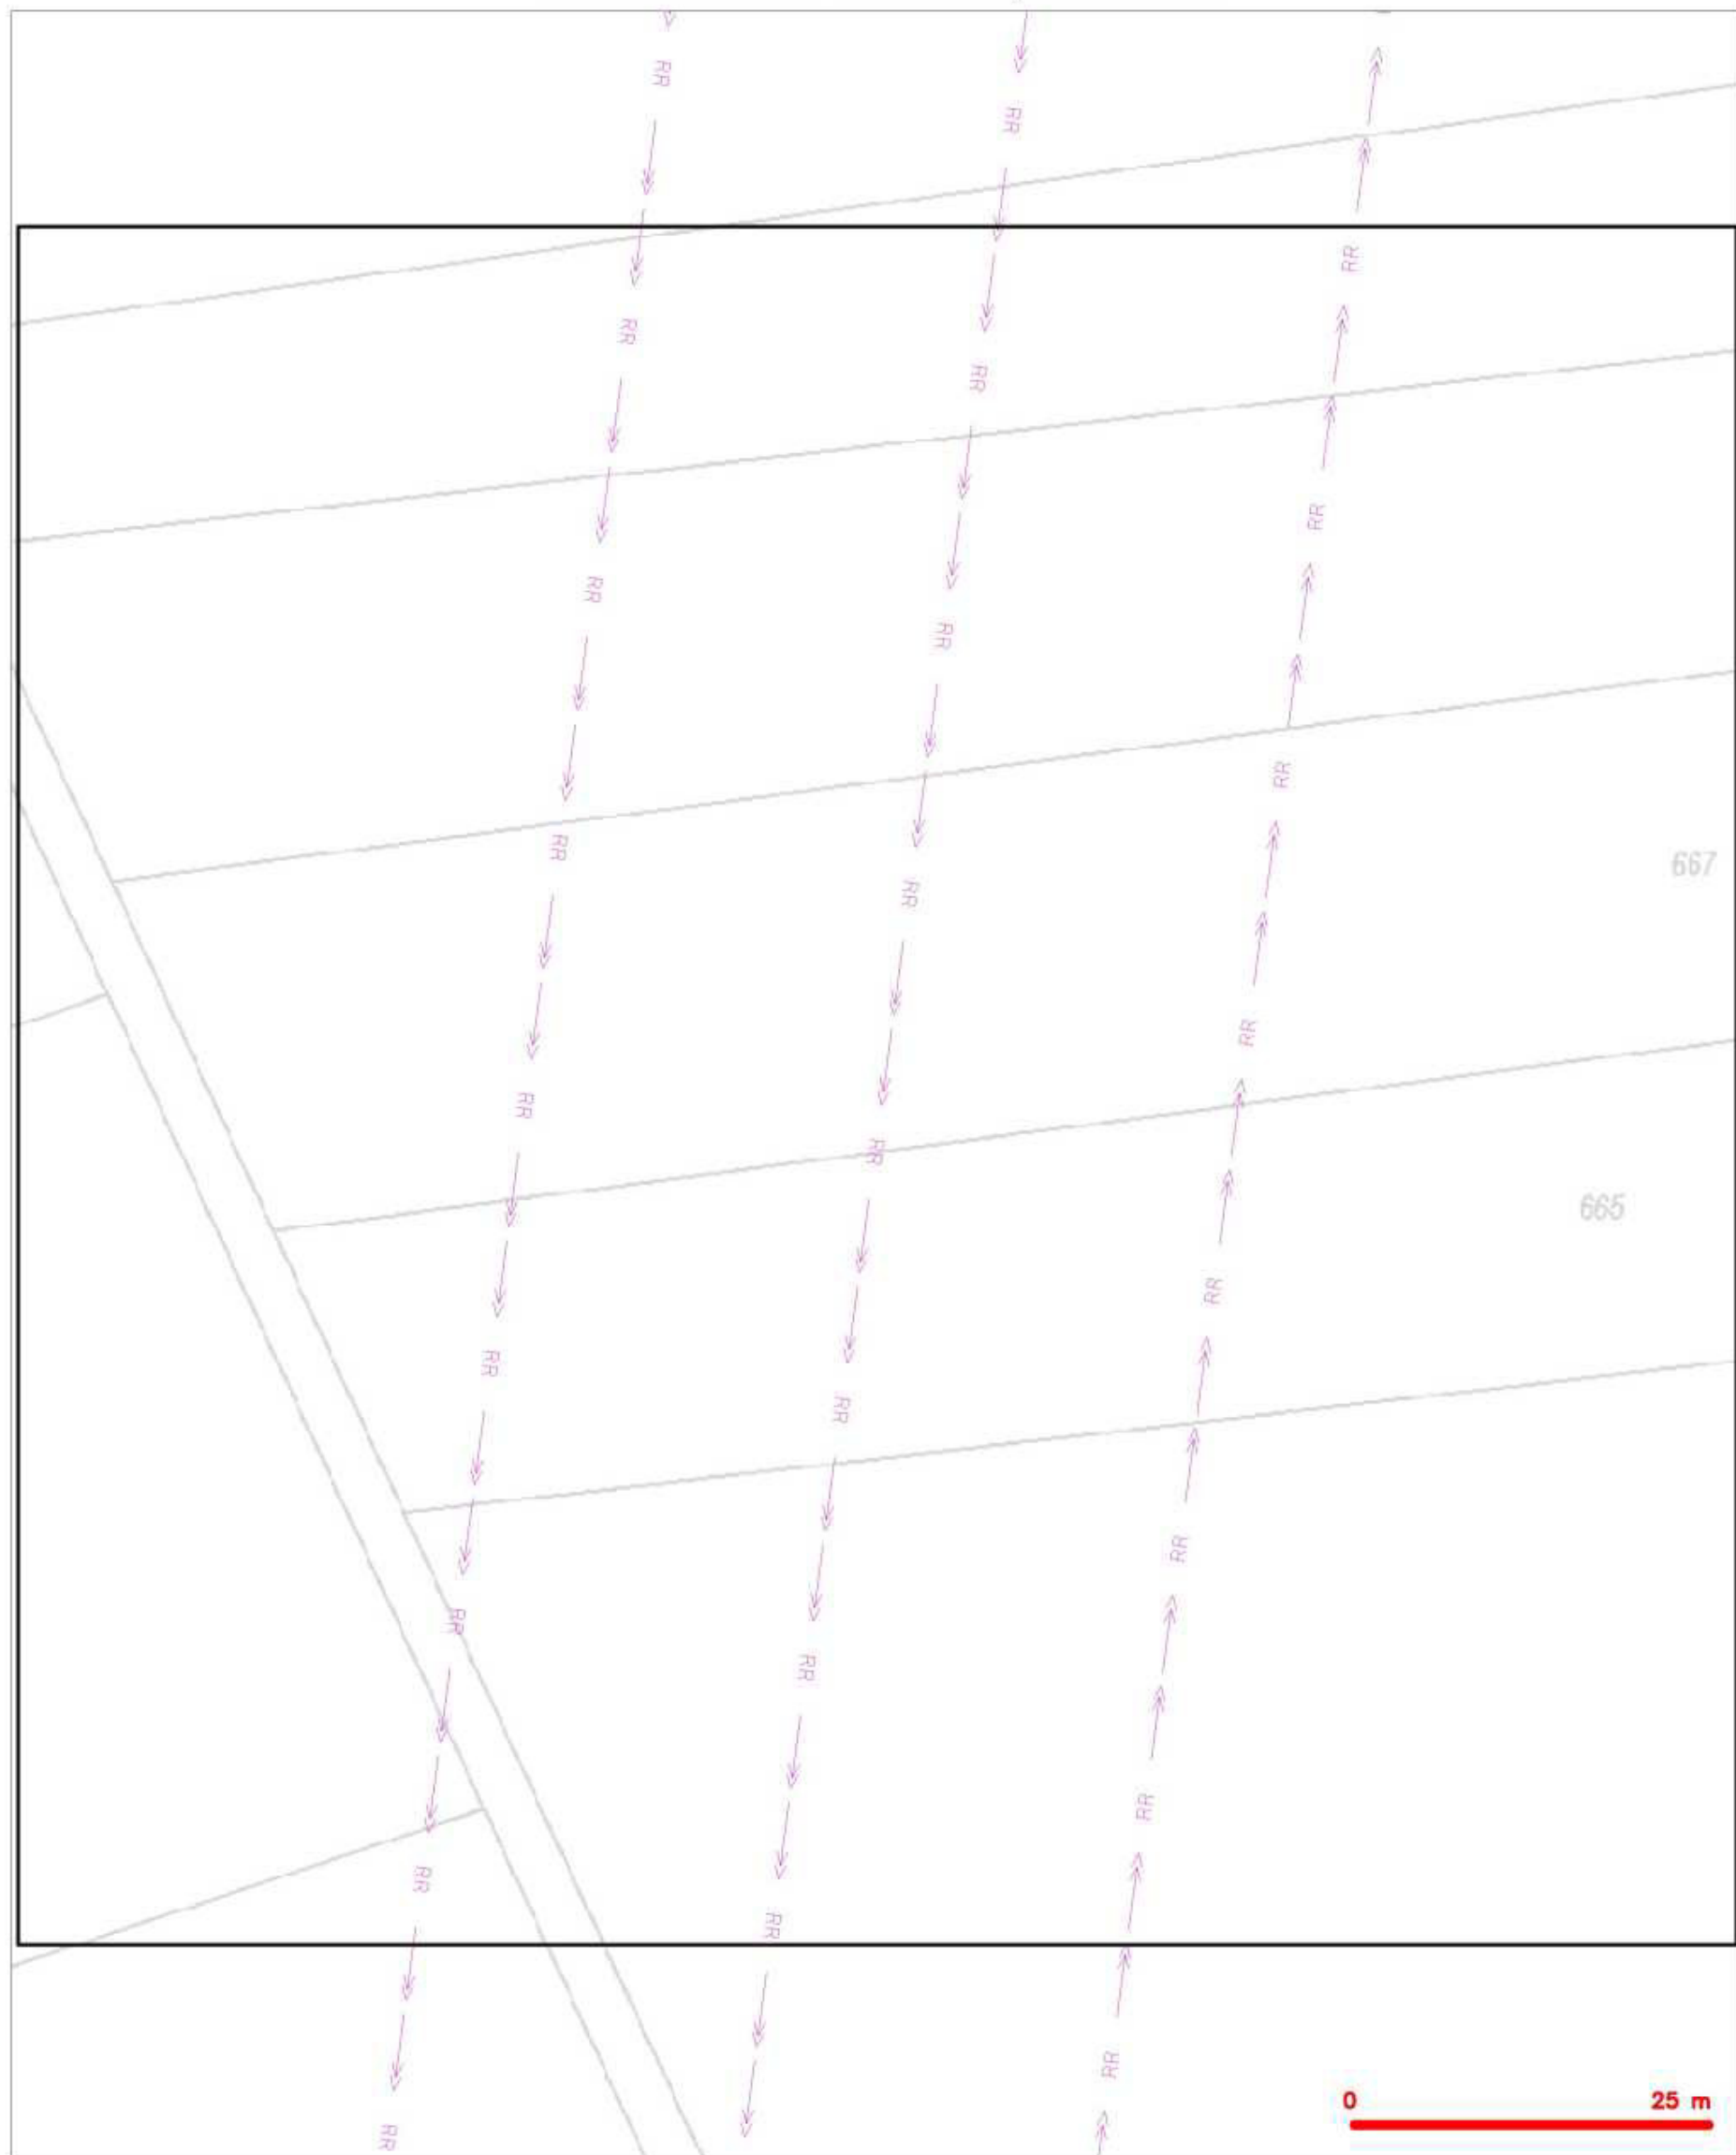

LEGENDA

- | | | | |
|--|--|--|--|
| | hranice zájmového území a vyjádření | | nezaměřený průběh optického kabelu, HDPE trubky nebo souběh optického a metalického kabelu |
| | RR přípojky, území a RV přípojky CETIN | | radčová síť, ochranné pásmo radčové sítě |
| | zaměřený průběh metalického kabelu | | radčovní síť |
| | zaměřený průběh optického kabelu, HDPE trubky nebo souběh optického a metalického kabelu | | reprovační síť |
| | nezaměřený průběh metalického kabelu | | zodnamení síť ústí |
| | radčovní síť ústí | | síť a RV |


SITUAČNÍ VÝKRES - POLYGON 1, list kladu P1-16

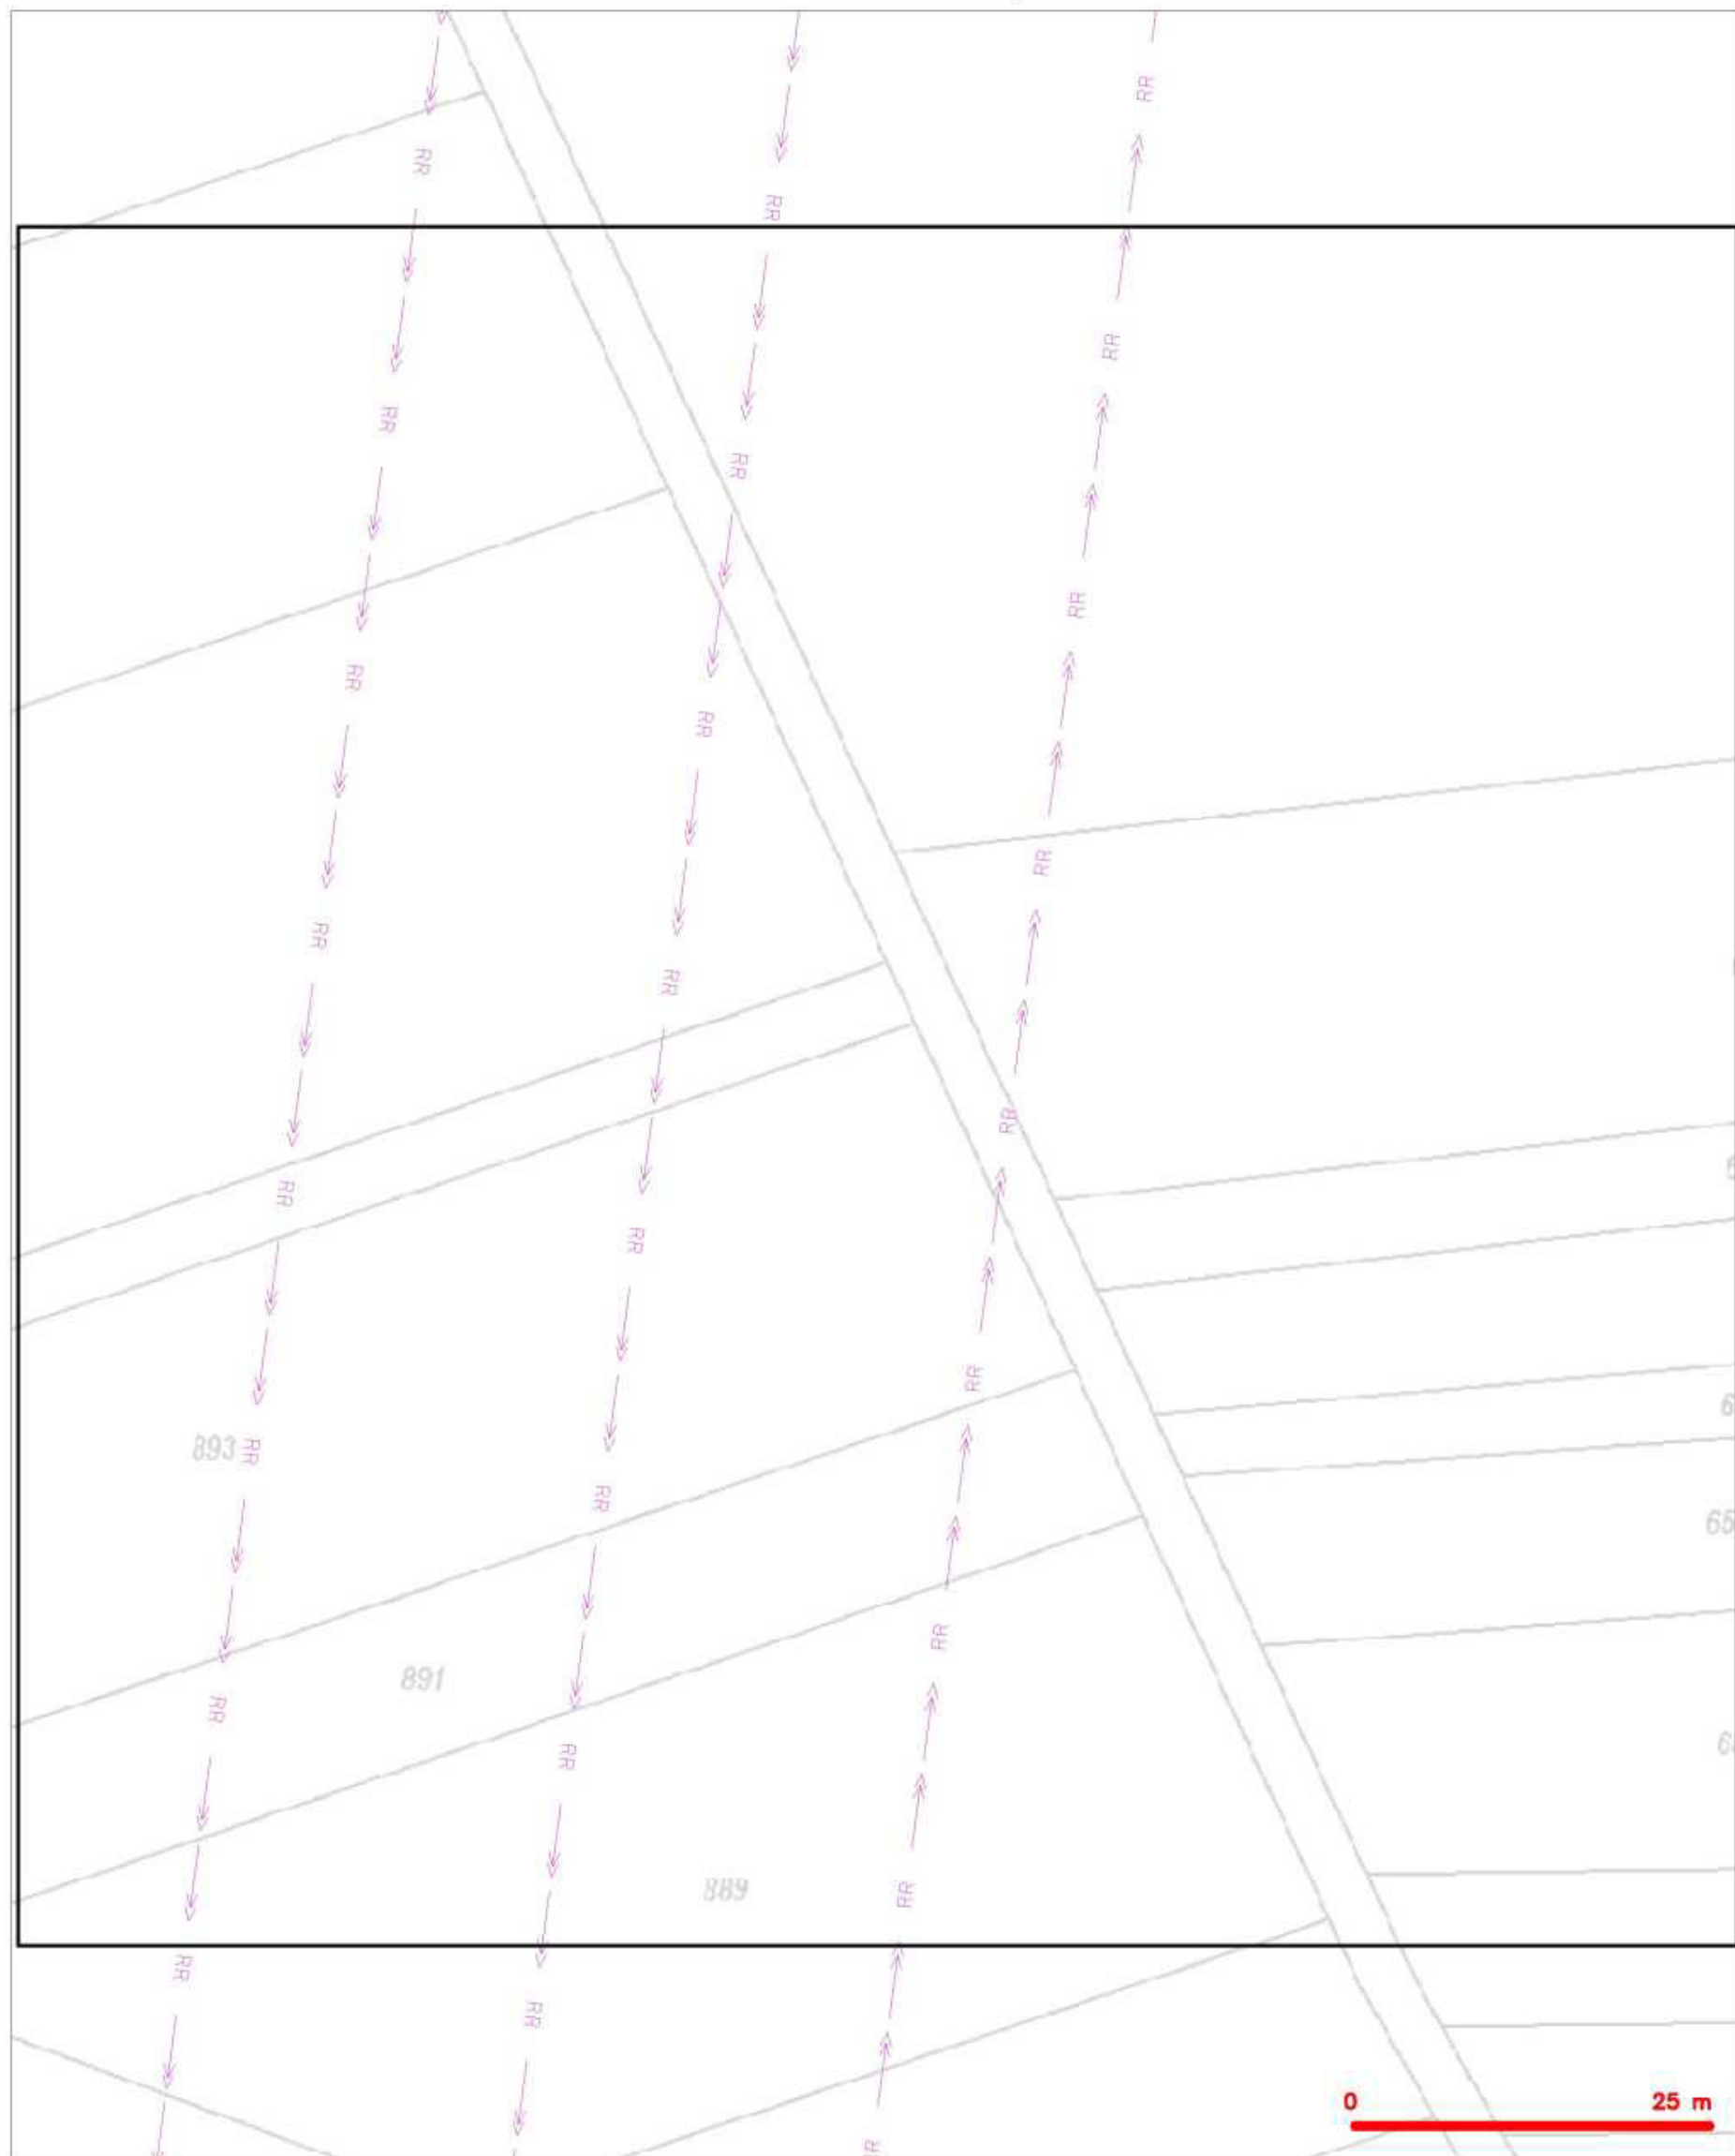

LEGENDA

- | | | | |
|--|--|--|--|
| | hranice zájmového území a vyjádření | | nezaměřený průběh optického kabelu, HDPE trubky nebo souběh optického a metalického kabelu |
| | RR přípojky, území a RR přípojek CETIN | | radčová síť, ochranné pásmo radčové sítě |
| | zaměřený průběh metalického kabelu | | radčovní síť |
| | zaměřený průběh optického kabelu, HDPE trubky nebo souběh optického a metalického kabelu | | reprovozovací síť |
| | nezaměřený průběh metalického kabelu | | radčovní síť ústí |
| | radčovní síť ústí | | síť a NN |
- = Polárka, Kadeřavice


SITUAČNÍ VÝKRES - POLYGON 1, list kladu P1-17

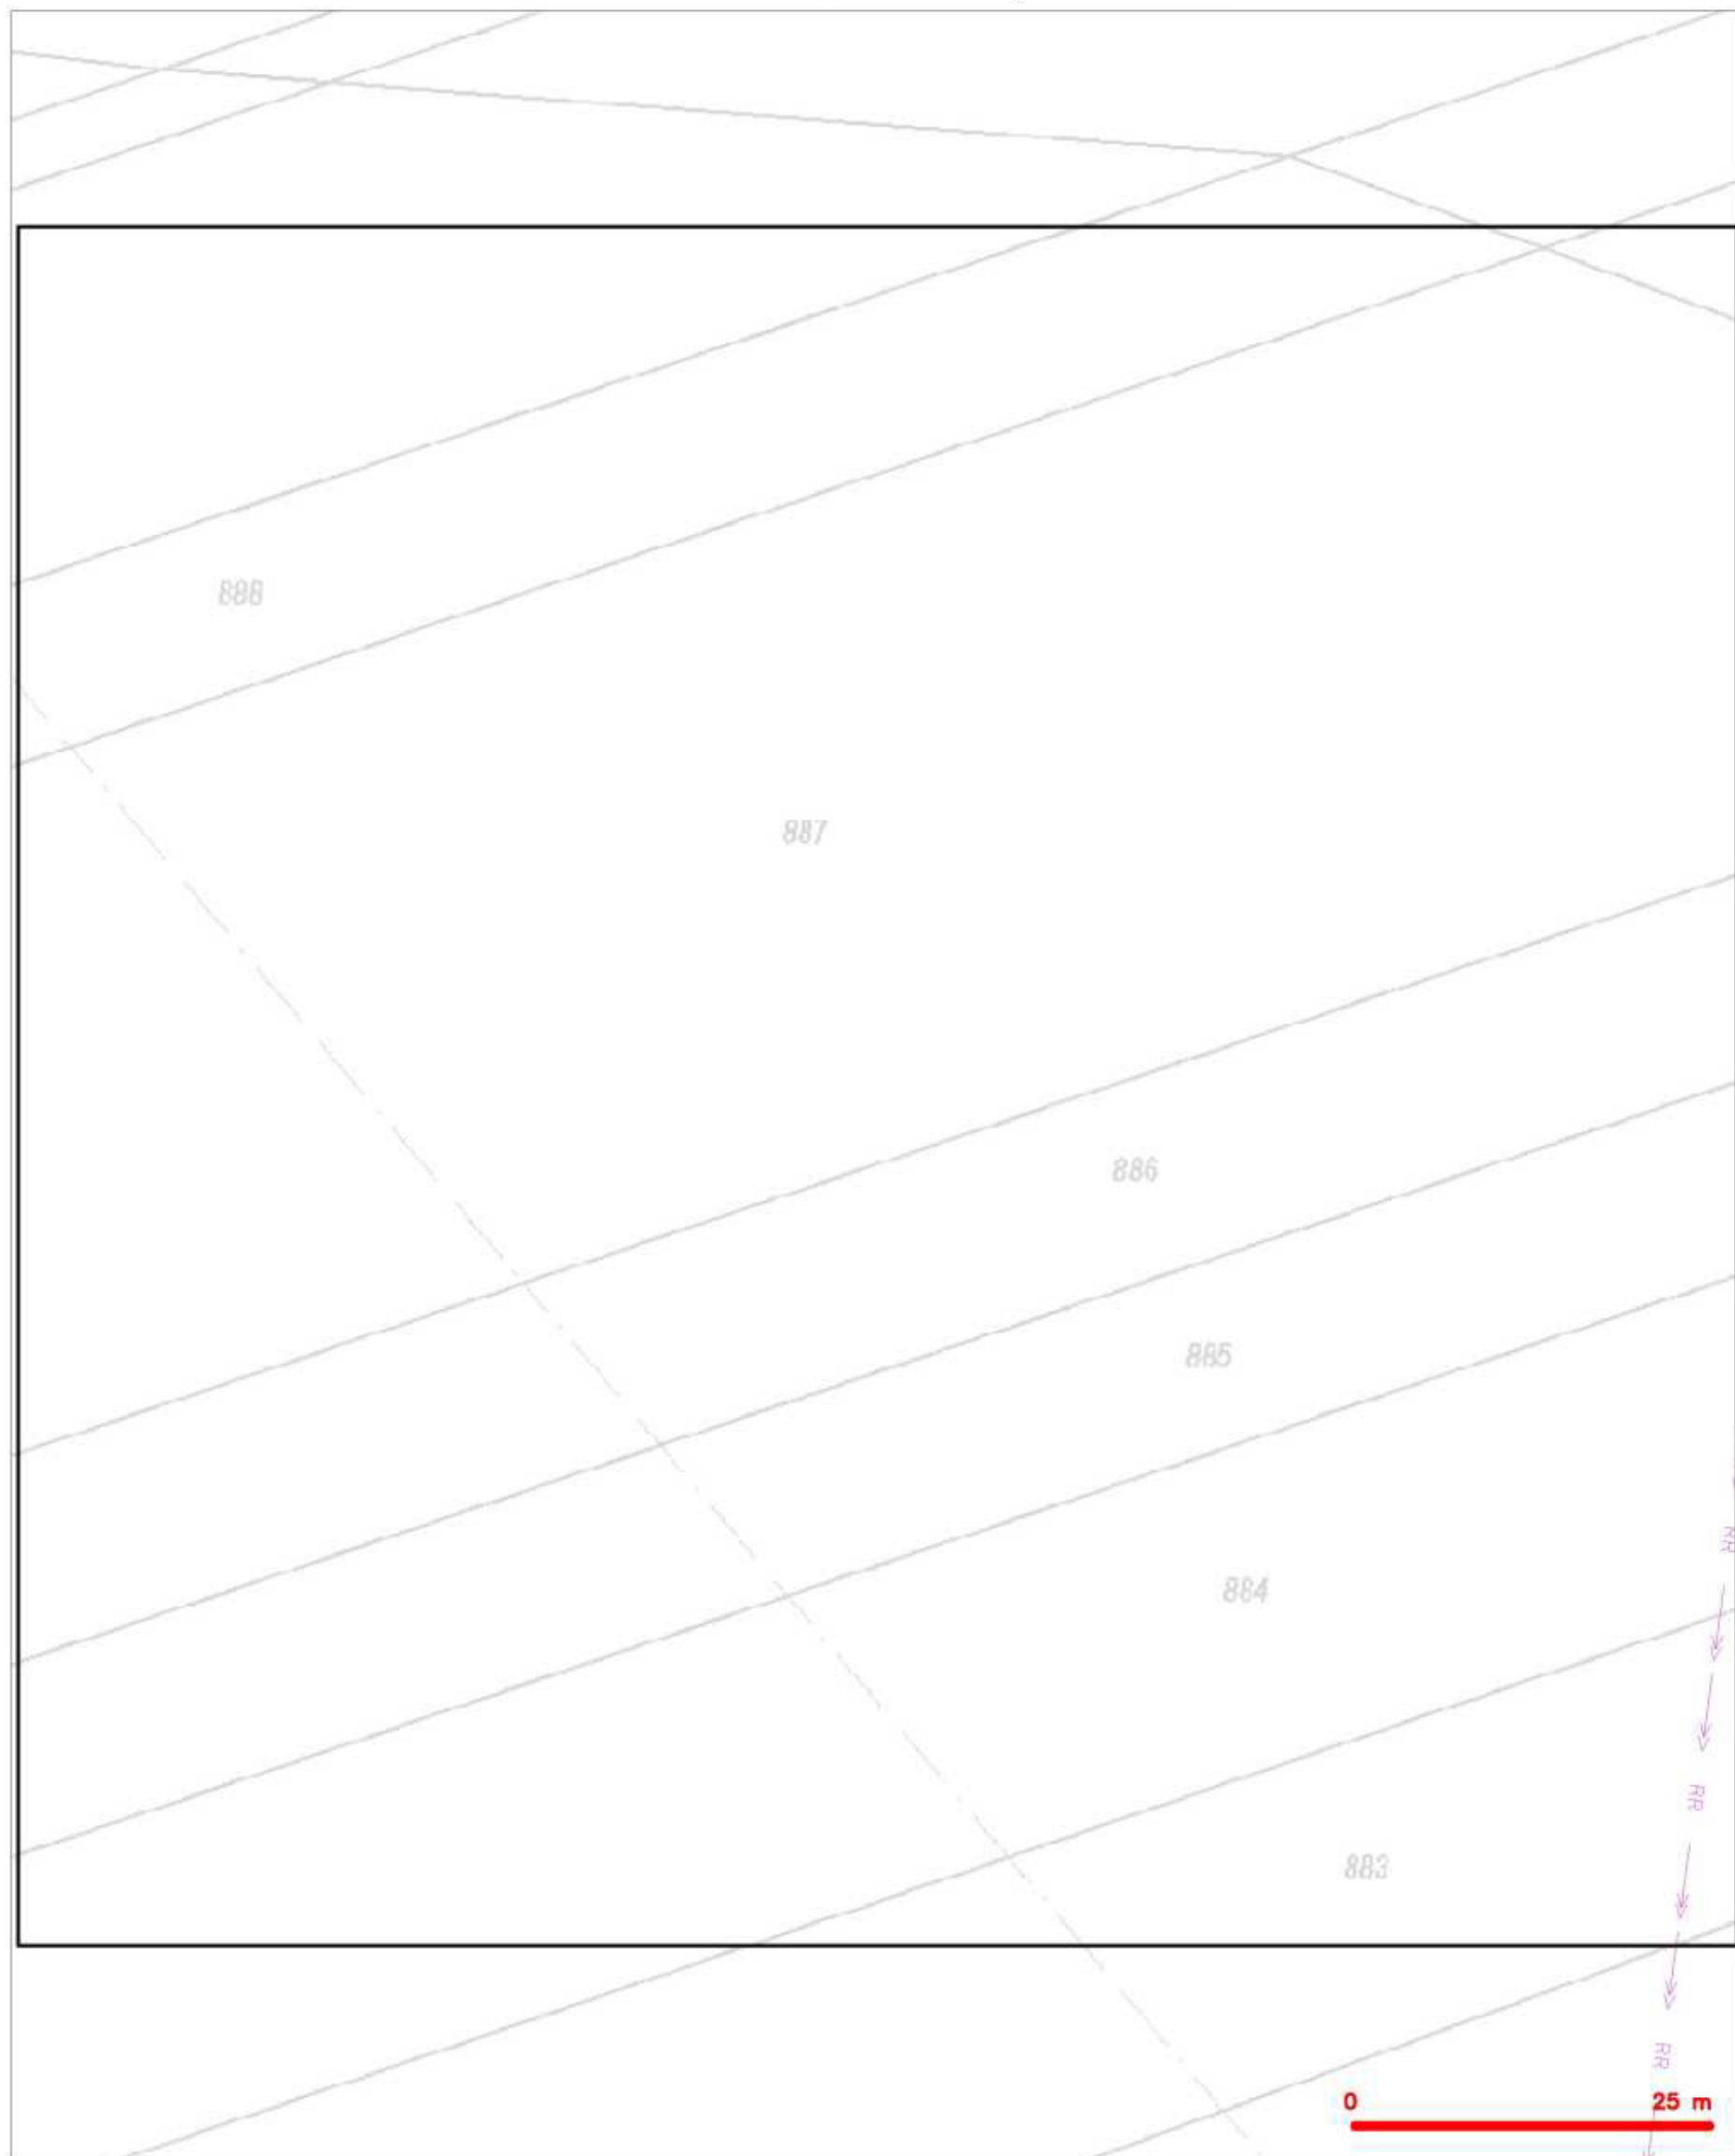

LEGENDA

- | | | | |
|--|--|--|--|
| | hranice zájmového území a vyjádření | | nezaměřený průběh optického kabelu, HDPE trubky nebo souběh optického a metalického kabelu |
| | RR přípojka, území a RV přípojka CETIN | | radčová síť, ochranné pásmo radčové sítě |
| | zaměřený průběh metalického kabelu | | radčovní síť |
| | zaměřený průběh optického kabelu, HDPE trubky nebo souběh optického a metalického kabelu | | reprovační síť |
| | nezaměřený průběh metalického kabelu | | radčovní síť ústí |
| | radčovní síť ústí | | síť a RV |

SITUAČNÍ VÝKRES - POLYGON 1, list kladu P1-18

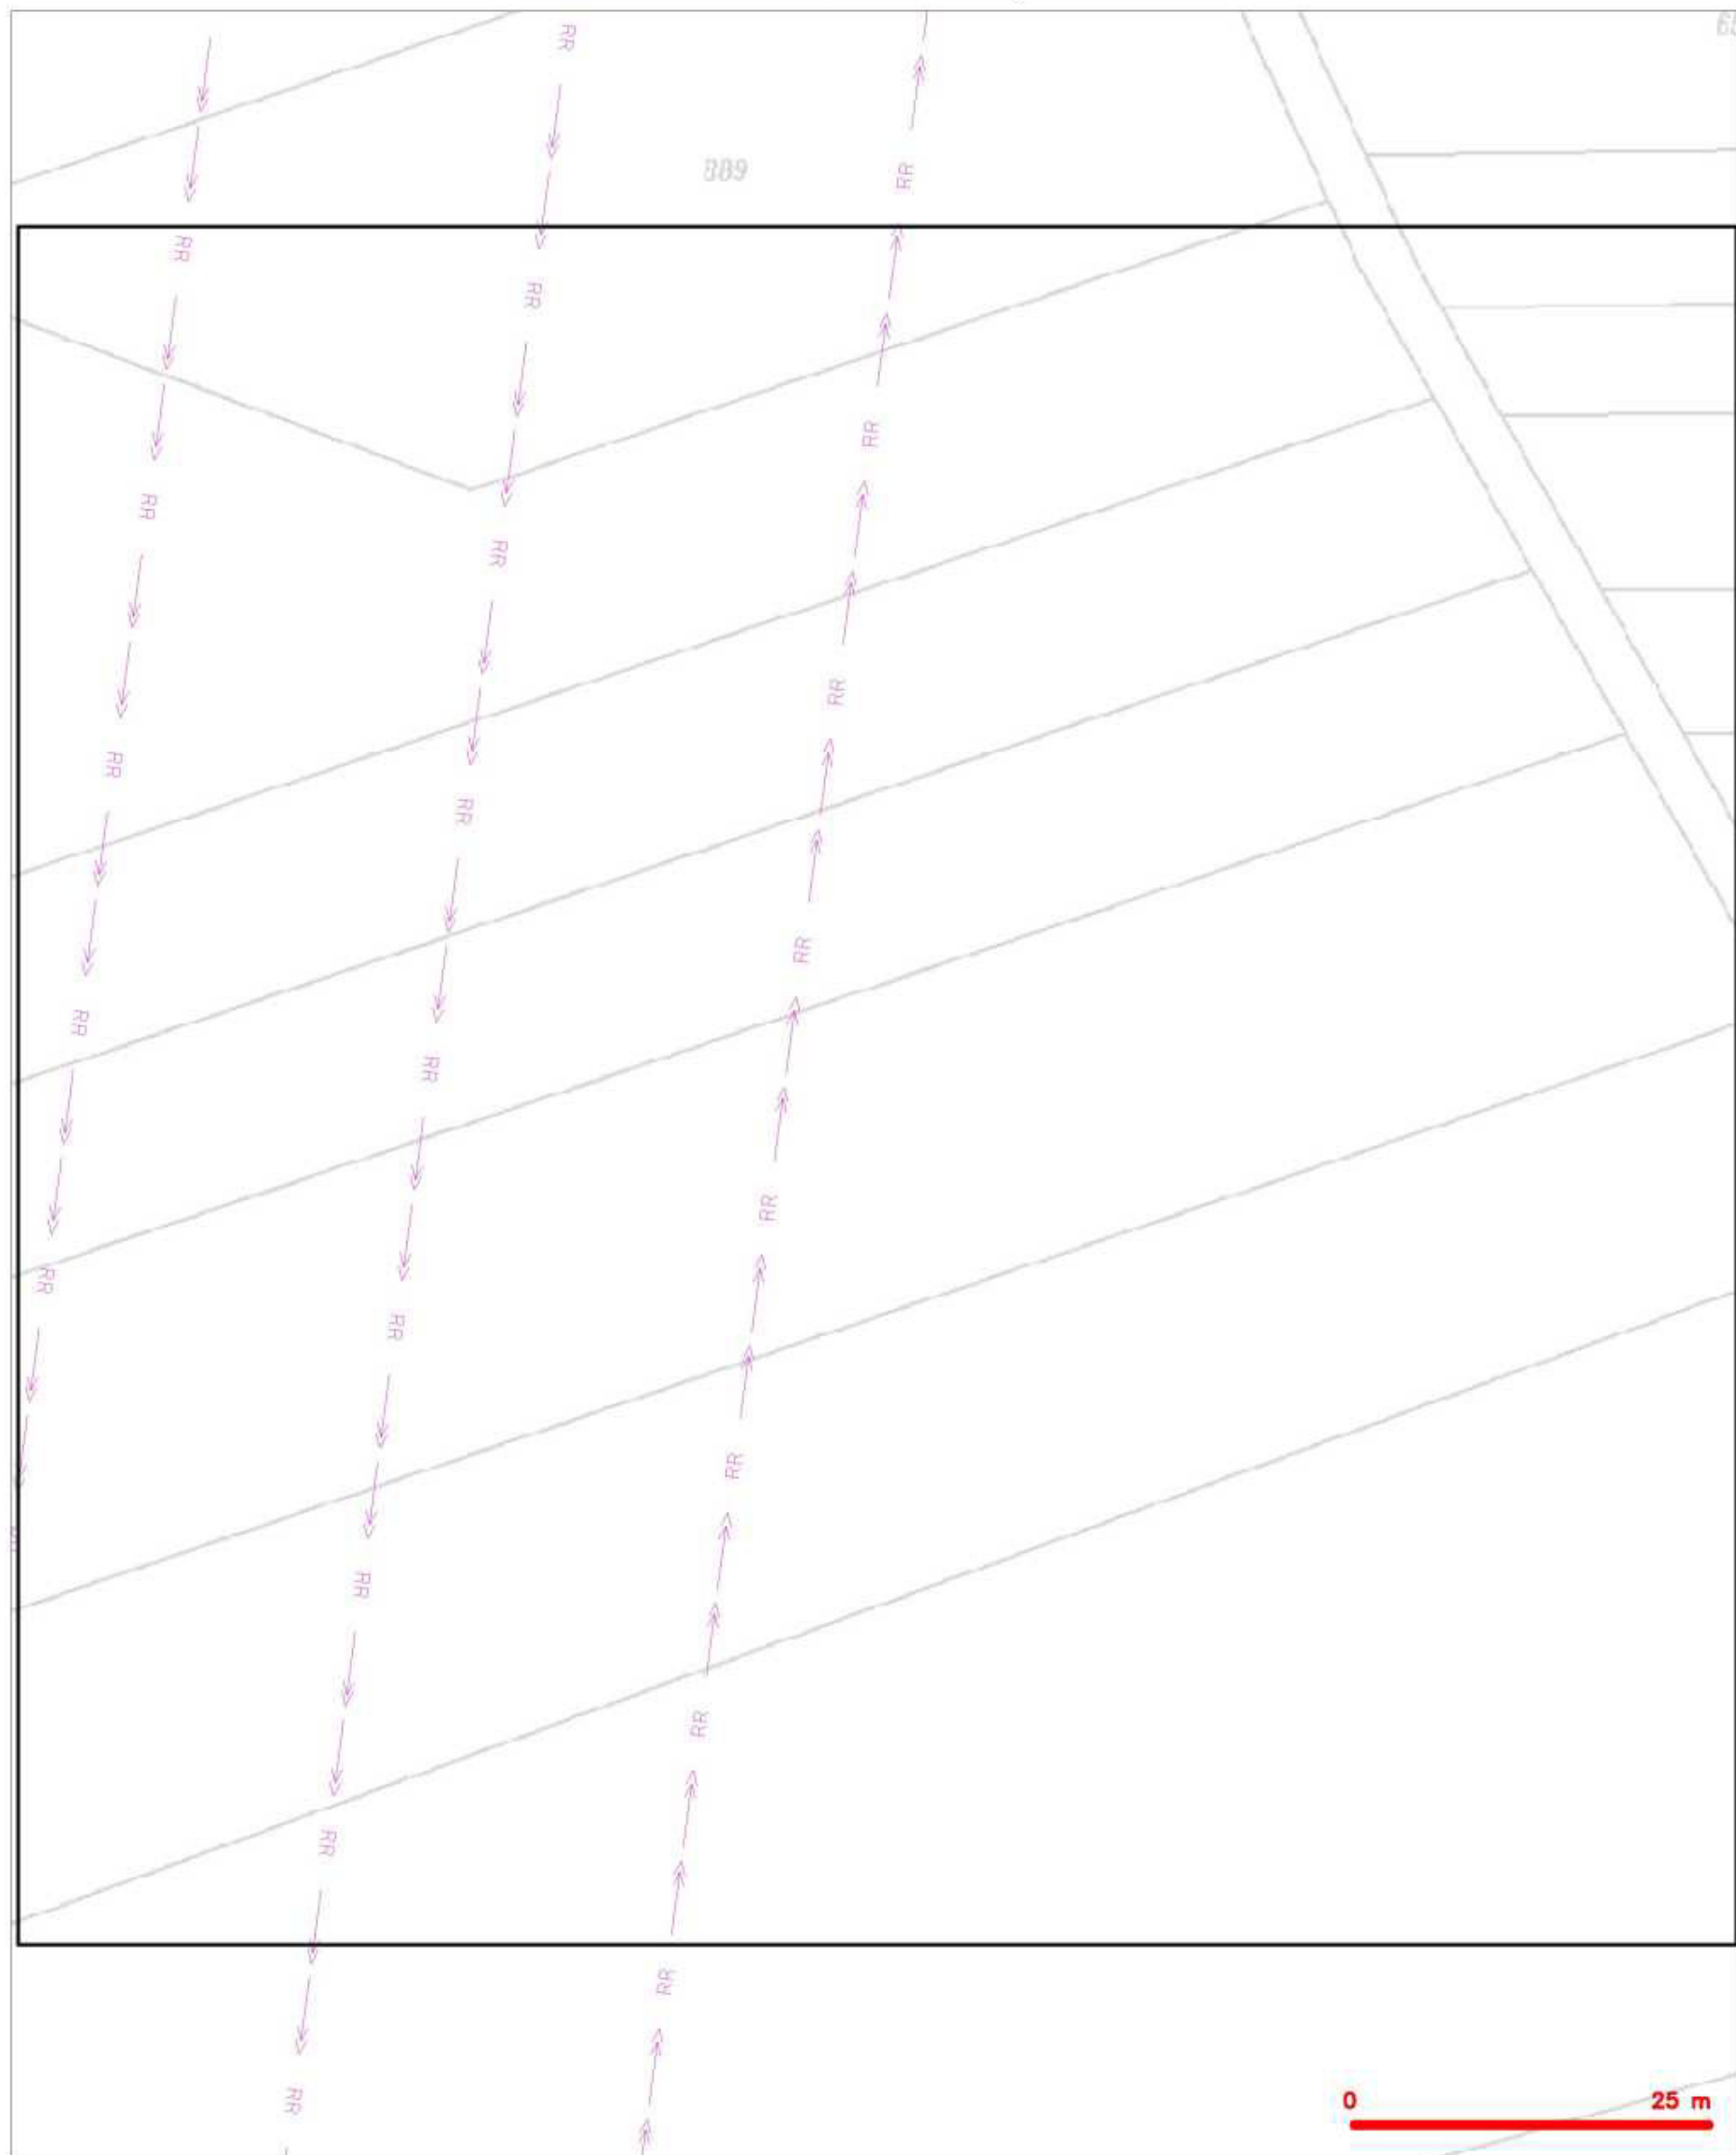

LEGENDA

- | | | | |
|--|--|--|--|
| | hranice zájmového území a vyjádření | | nezaměřený průběh optického kabelu, HDPE trubky nebo souběh optického a metalického kabelu |
| | RR příloha, území a RV příloha CETV | | radčová síť, ochranná pásma radčové sítě |
| | zaměřený průběh metalického kabelu | | radčovní síť |
| | zaměřený průběh optického kabelu, HDPE trubky nebo souběh optického a metalického kabelu | | reprovační síť |
| | nezaměřený průběh metalického kabelu | | radčovní síť úřad |
| | radčovní síť úřad | | síť s NN |


SITUAČNÍ VÝKRES - POLYGON 1, list kladu P1-19



LEGENDA

- | | | | |
|--|--|--|--|
| | hranice zájmového území a vyjádření | | rozaměřený průběh optického kabelu, HDPE trubky nebo souběh optického a metalického kabelu |
| | RV přílohy, území a RV přílohy CETIV | | radčová síť, ochranné pásmo radčové sítě |
| | zaměřený průběh metalického kabelu | | radčová síť |
| | zaměřený průběh optického kabelu, HDPE trubky nebo souběh optického a metalického kabelu | | reprovační síť |
| | rozaměřený průběh metalického kabelu | | radčová síť ústí |
| | radčová síť ústí | | síť a RV |


SITUAČNÍ VÝKRES - POLYGON 1, list kladu P1-20

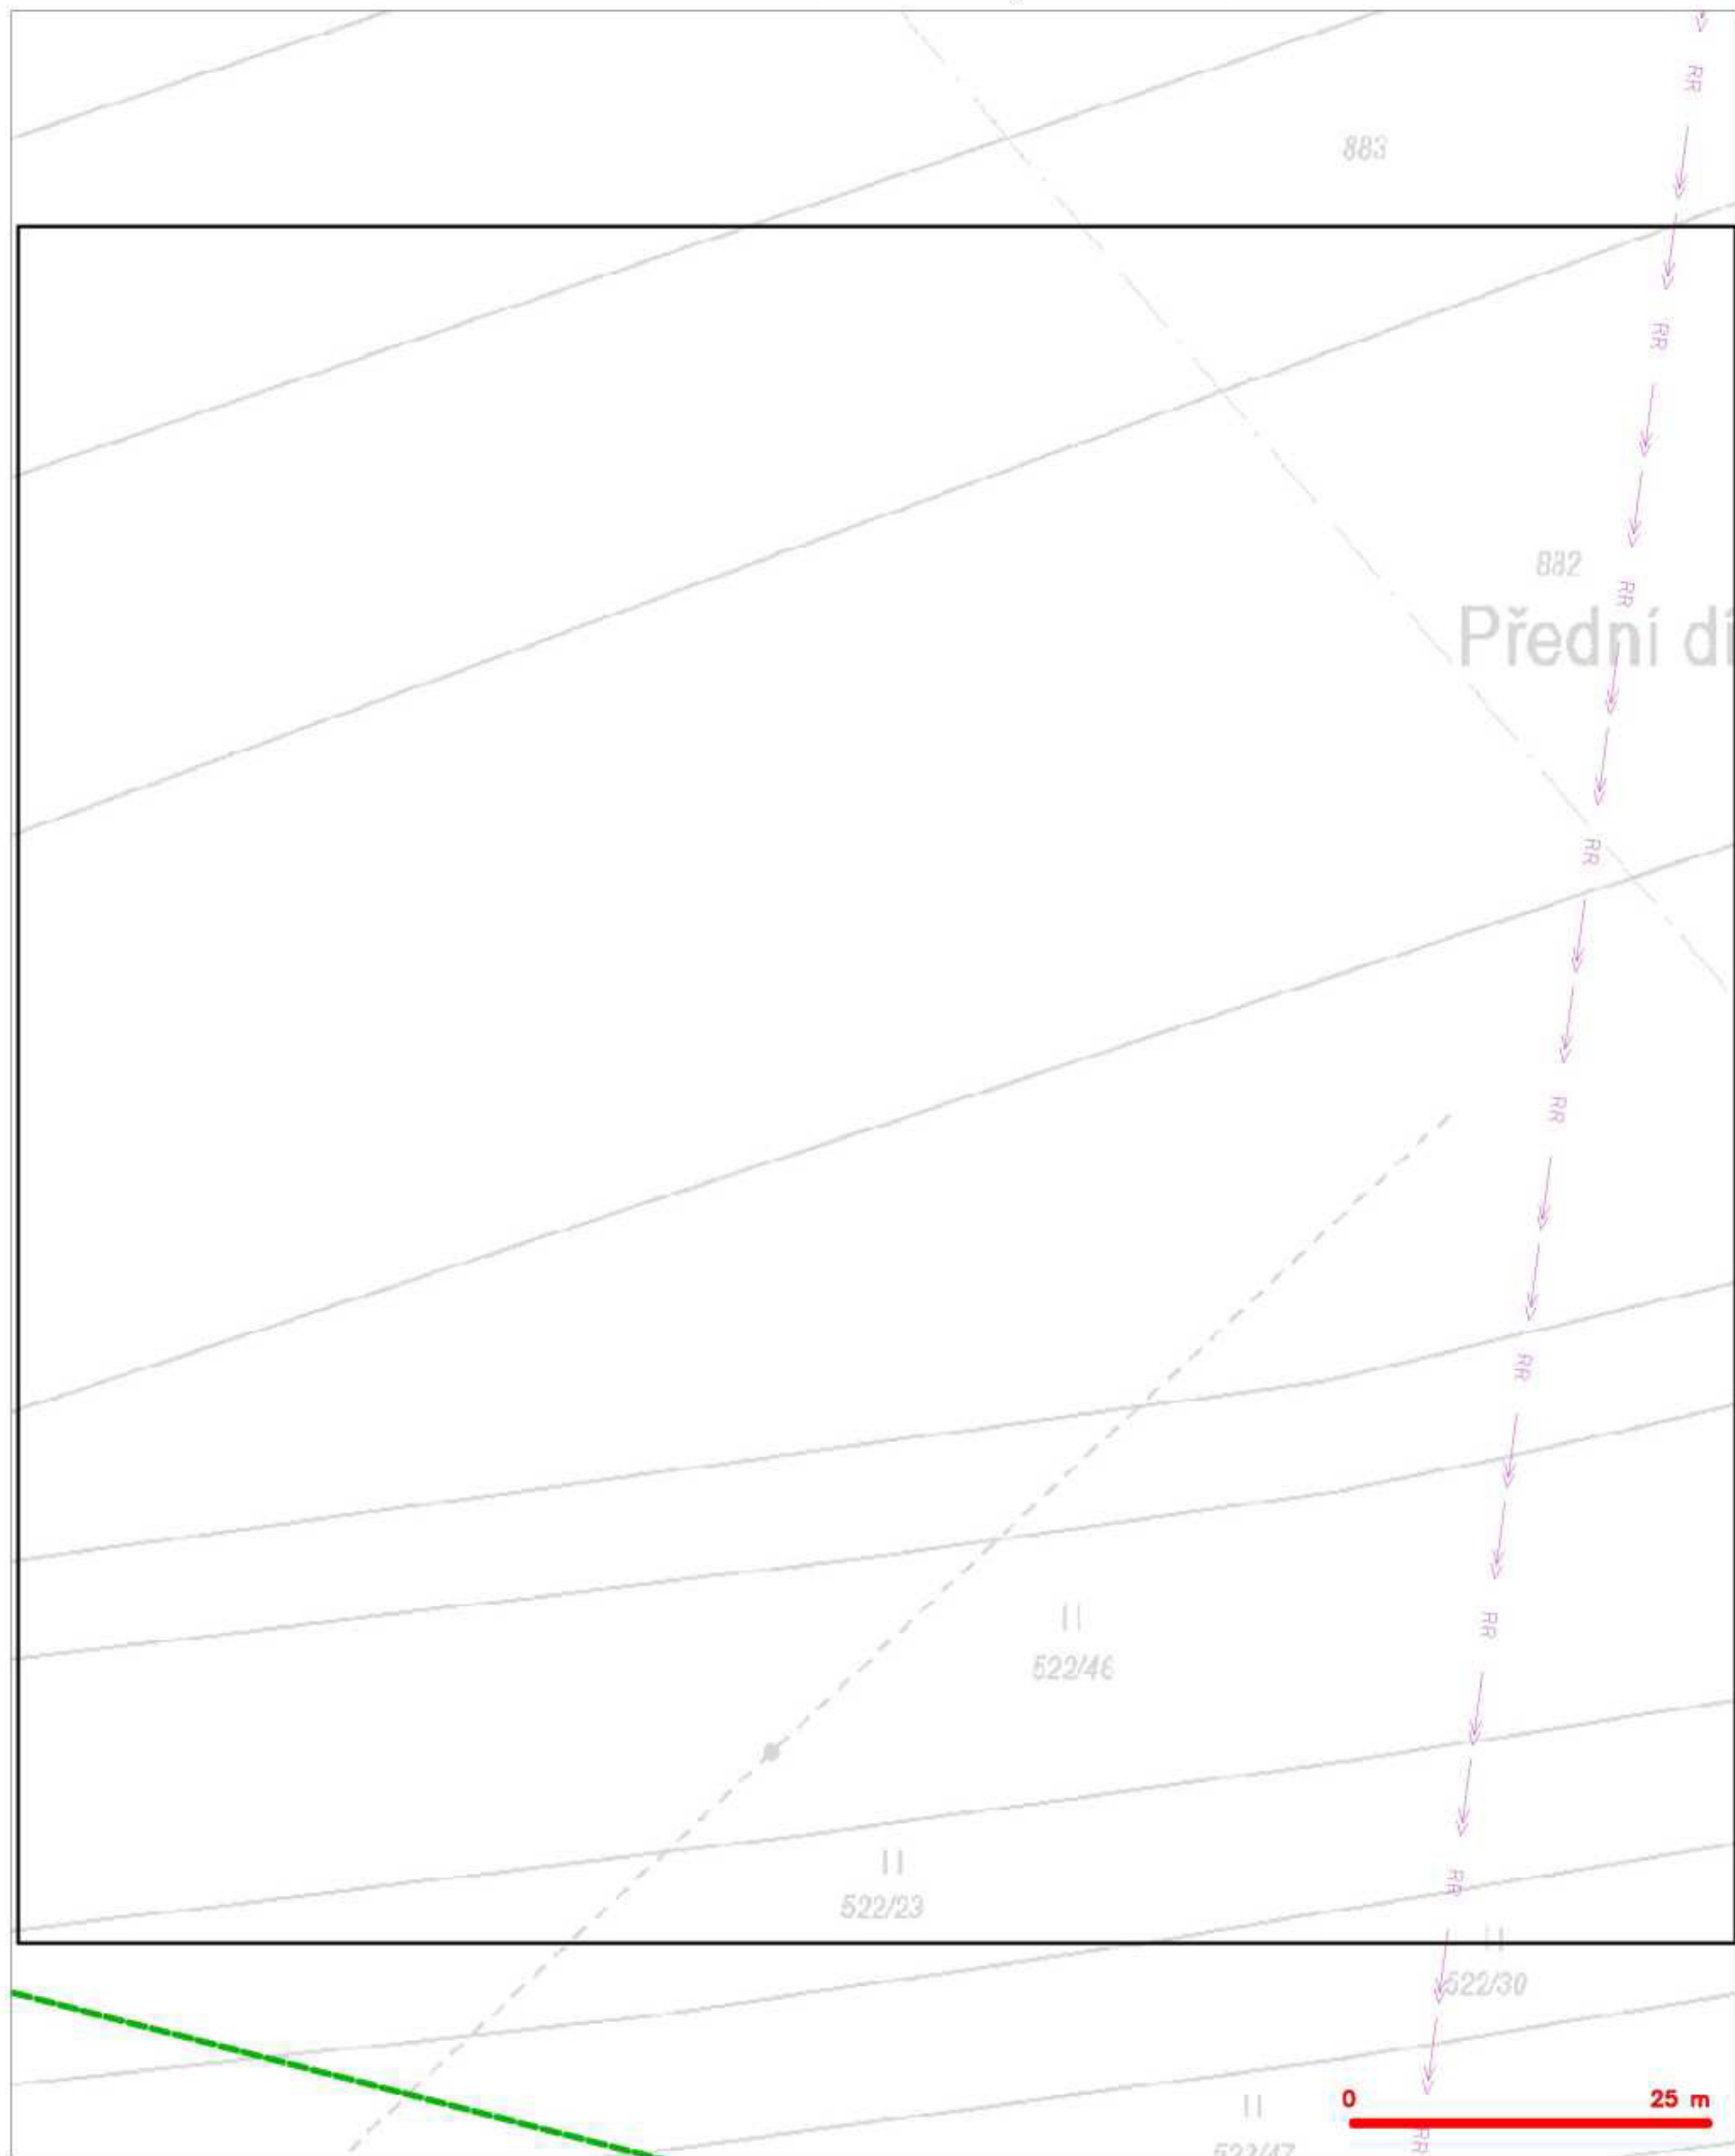

LEGENDA

- | | | | |
|--|--|--|--|
| | hranice zájmového území a vyjádření | | nezaměřený průběh optického kabelu, HDPE trubky nebo souběh optického a metalického kabelu |
| | RR přípojka, území a RR přípojka CETIN | | radčová síť, ochranná pásma radčové sítě |
| | zaměřený průběh metalického kabelu | | radčová síť |
| | zaměřený průběh optického kabelu, HDPE trubky nebo souběh optického a metalického kabelu | | reparovazijní síť |
| | nezaměřený průběh metalického kabelu | | radčová síť ústí |
| | radčová síť ústí | | síť a NN |

SITUAČNÍ VÝKRES - POLYGON 1, list kladu P1-21

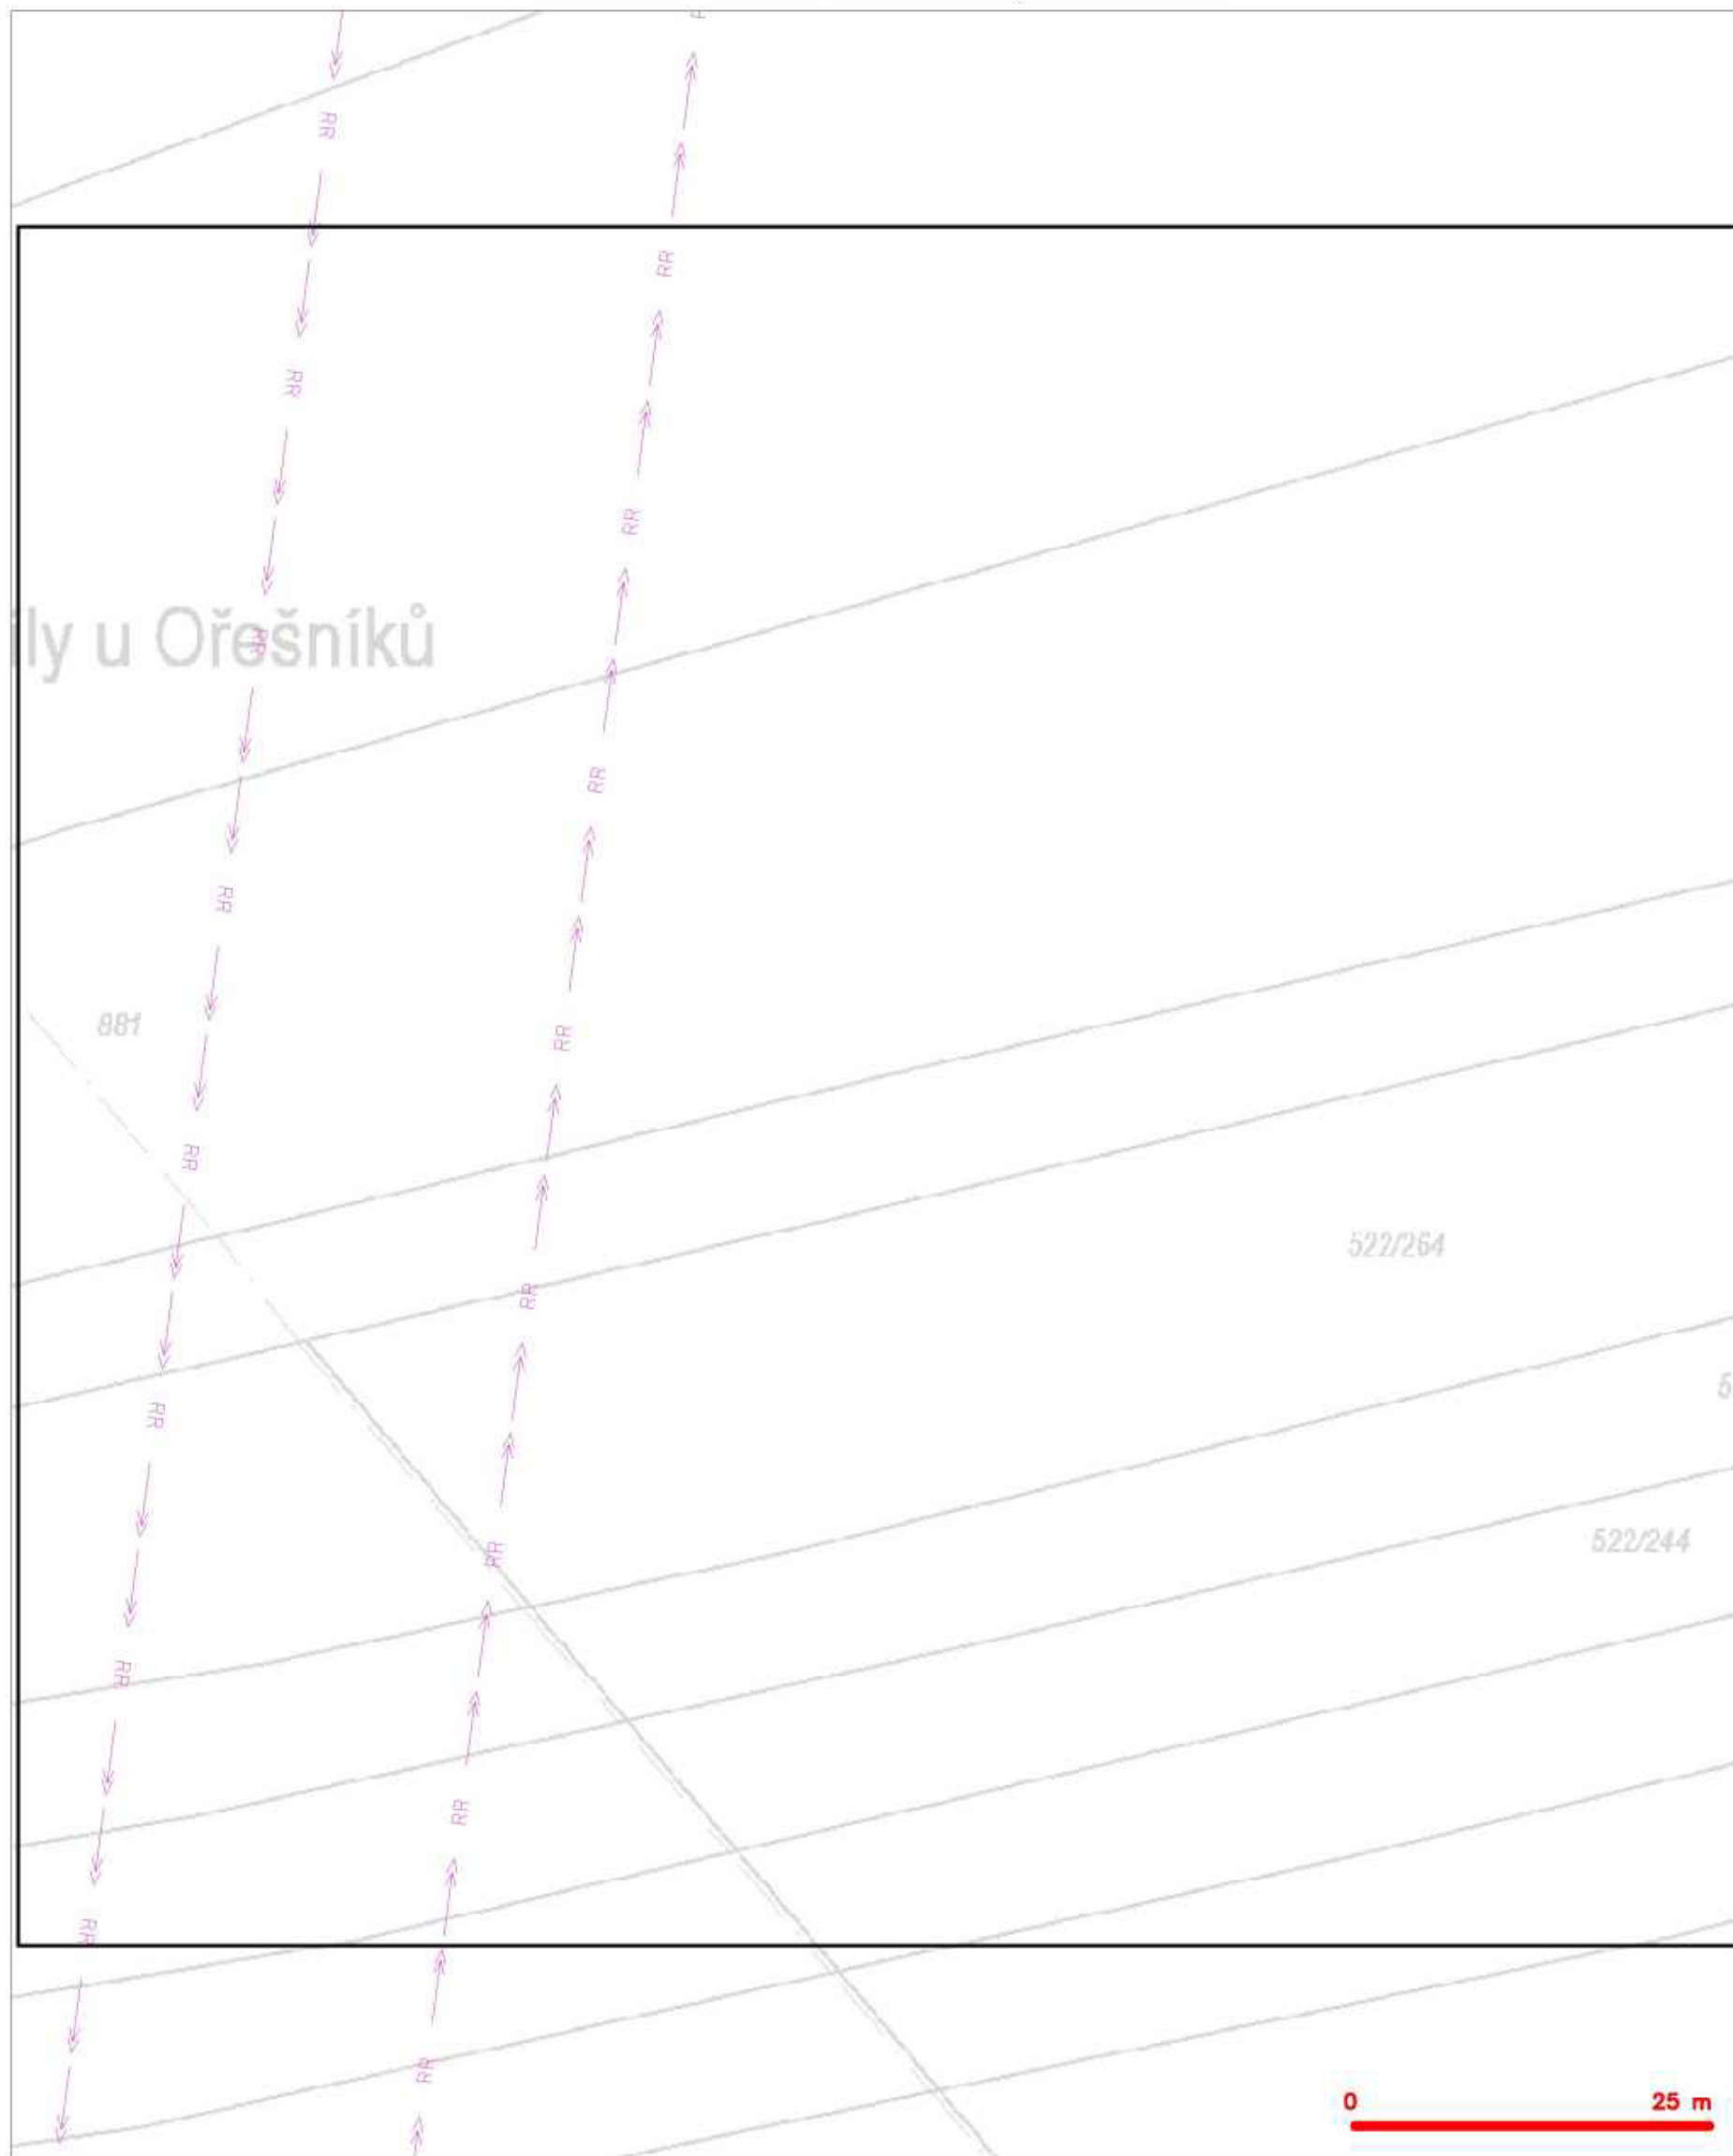

LEGENDA

- | | | | |
|--|--|--|--|
| | hranice zájmového území a vyjádření | | nezaměřený průběh optického kabelu, HDPE trubky nebo souběh optického a metalického kabelu |
| | RR přípojky, území a RR přípojky CETV | | radčivá síť, ochranné pásmo radčivé sítě |
| | zaměřený průběh metalického kabelu | | radčivá síť |
| | zaměřený průběh optického kabelu, HDPE trubky nebo souběh optického a metalického kabelu | | reparovanost síť |
| | nezaměřený průběh metalického kabelu | | radčivá síť ústí |
| | radčivá síť ústí | | síť a NN |


SITUAČNÍ VÝKRES - POLYGON 1, list kladu P1-22



LEGENDA

	hranice zápisového území k vyjádření		rozšířené přiblížení optického kabelu, ROPE trubky
	RR přiblížení, území s RR přiblížením CETP		nebo součástí optického a metalického kabelu
	zaměřený průběh metalického kabelu		radnice síť, ochranné pásmo radnice síť
	zaměřený průběh optického kabelu, ROPE trubky		radnice síť
	nabíto součástí optického a metalického kabelu		naprávovací síť
	nezaměřený průběh metalického kabelu		zodnamení síť cív
	radnice síť cív		síť s MN


SITUAČNÍ VÝKRES - POLYGON 1, list kladu P1-23

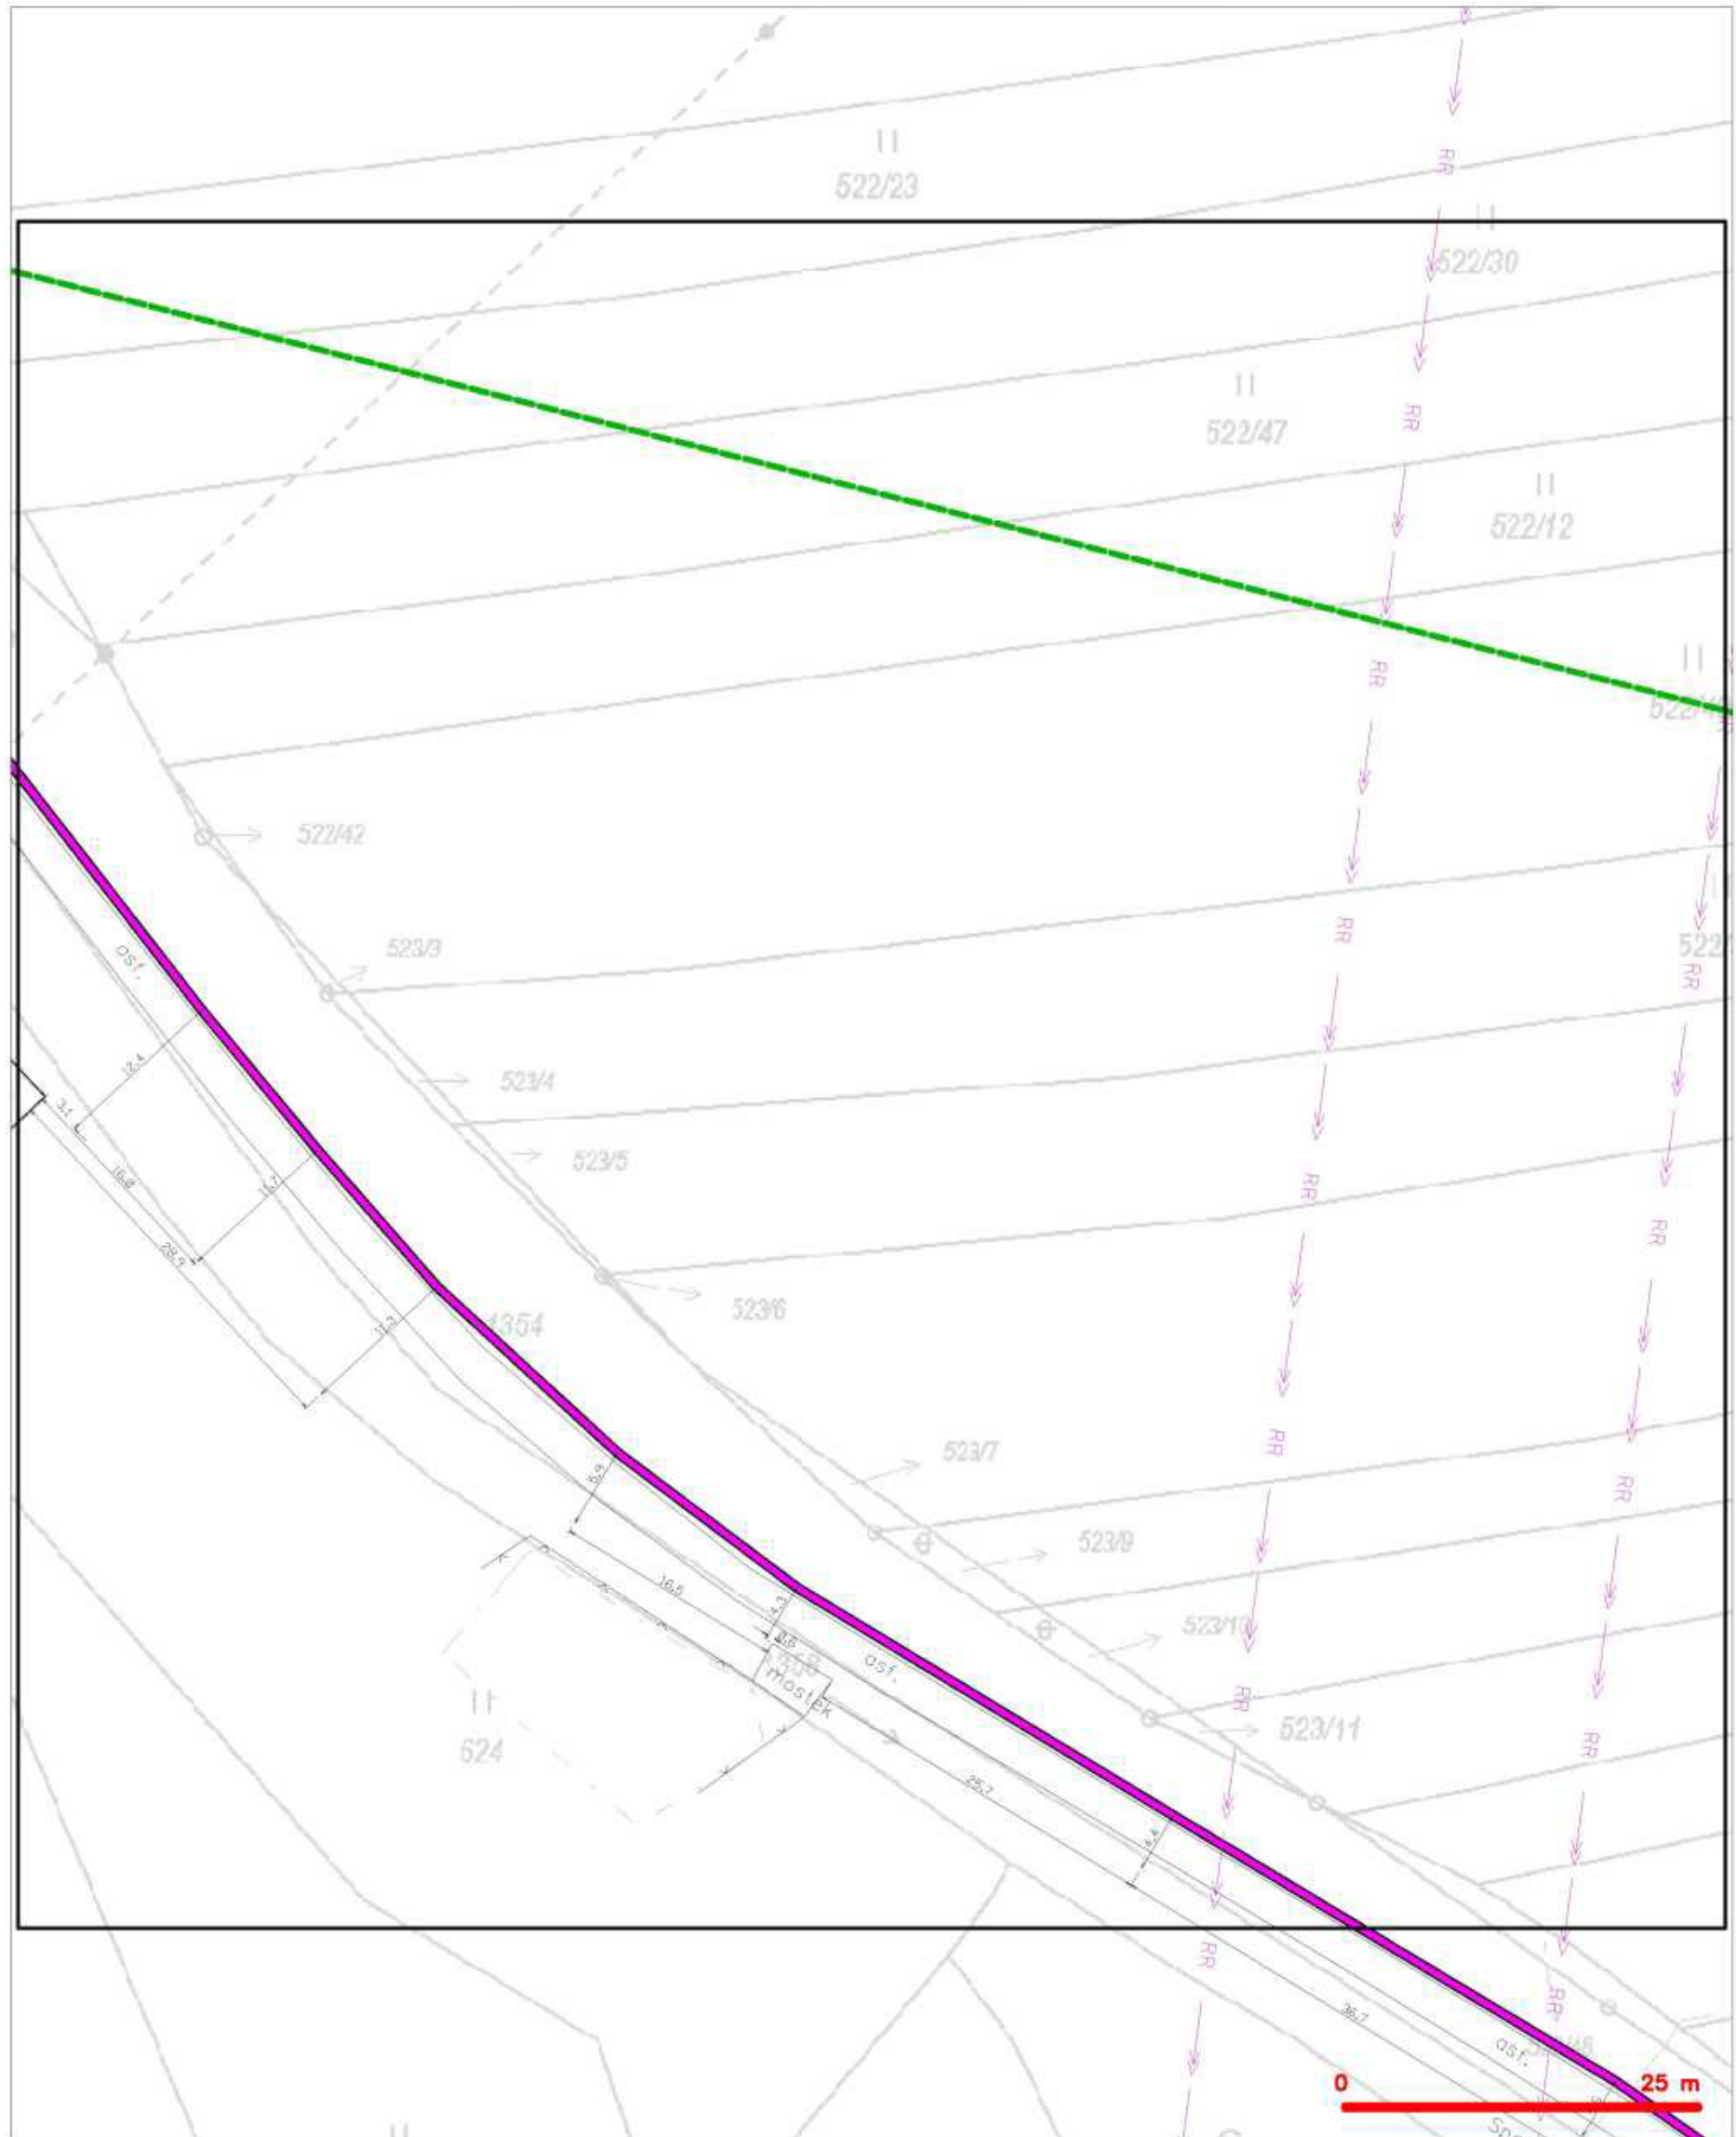

LEGENDA

- | | | | |
|--|---|--|---|
| | hranice zájmového území a vyjádření | | nezaměřený průběh optického kabelu, HDPE trubky |
| | RR přípojka, území a RV přípojka CETIN | | náběh souběžného optického a metalického kabelu |
| | zaměřený průběh metalického kabelu | | radčivá síť, ochranná pásma radčivé sítě |
| | zaměřený průběh optického kabelu, HDPE trubky | | radčivá síť |
| | náběh souběžného optického a metalického kabelu | | reprovozovaná síť |
| | nezaměřený průběh metalického kabelu | | radčivá síť ústí |
| | radčivá síť ústí | | síť a RV |

SITUAČNÍ VÝKRES - POLYGON 1, list kladu P1-24

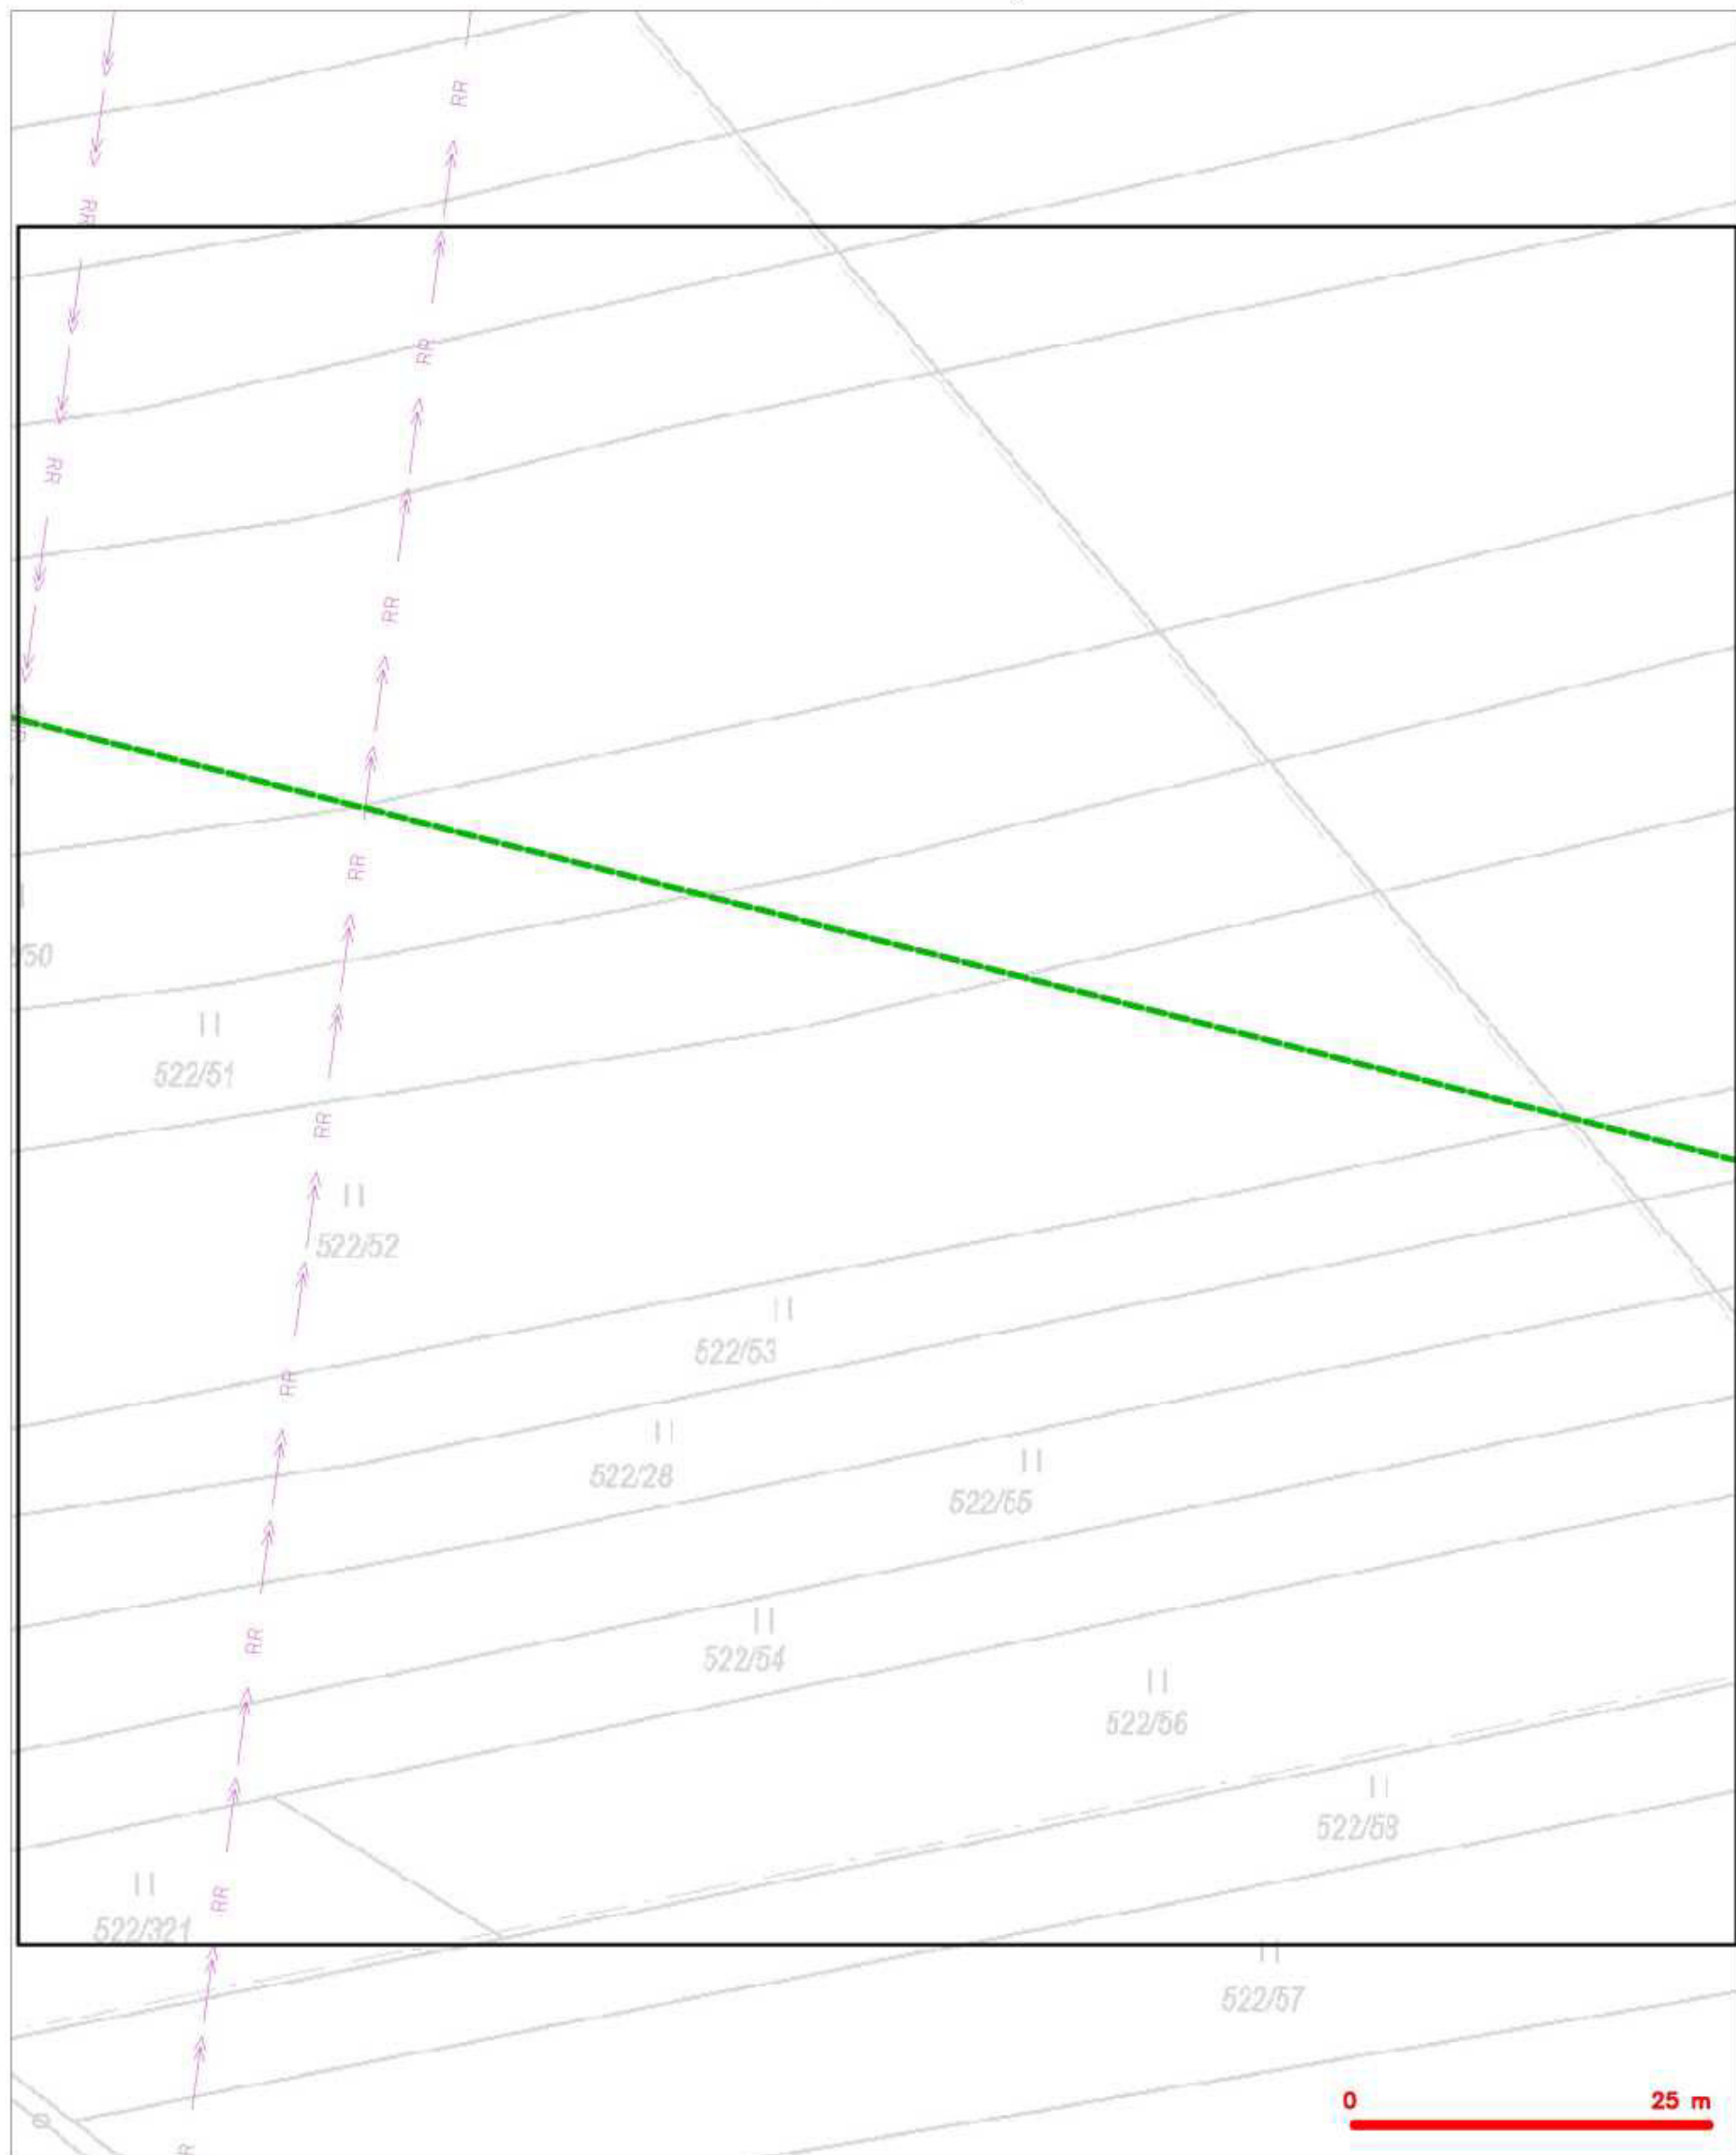

LEGENDA

- | | | | |
|--|--|--|--|
| | hranice zájmového území a vyjádření | | nezaměřený průběh optického kabelu, HDPE trubky nebo souběž optického a metalického kabelu |
| | RR příloha, území a RV příloha CETV | | radčová síť, ochranné pásmo radčové sítě |
| | zaměřený průběh metalického kabelu | | radčovní síť |
| | zaměřený průběh optického kabelu, HDPE trubky nebo souběž optického a metalického kabelu | | reprovozovací síť |
| | nezaměřený průběh metalického kabelu | | radčovní síť ústí |
| | radčovní síť ústí | | síť s NV |
- kolektor, kolektor

SITUAČNÍ VÝKRES - POLYGON 1, list kladu P1-25



LEGENDA

- | | | | |
|--|---|--|--|
| | hranice zájmového území a vyjádření | | rozměřovaný průběh optického kabelu, HDPE trubky |
| | RV přípojky, území a RV přípojky CETIN | | náboj souběž optického a metalického kabelu |
| | zaměřený průběh metalického kabelu | | radicová síť, ochranná pásma radicové sítě |
| | zaměřený průběh optického kabelu, HDPE trubky | | radicová síť |
| | náboj souběž optického a metalického kabelu | | reprovozovací síť |
| | rozměřovaný průběh metalického kabelu | | radicová síť ústí |
| | radicová síť ústí | | síť a NV |

SITUAČNÍ VÝKRES - POLYGON 1, list kladu P1-26



LEGENDA

- | | | | |
|--|---|--|--|
| | hranice zájmového území a vyjádření | | rozměřovaný průběh optického kabelu, HDPE trubky |
| | RV příloha, území a RV příloha CETIN | | nábov souběžný optického a metalického kabelu |
| | zaměřovaný průběh metalického kabelu | | radice síť, ochranná pásma radové síť |
| | zaměřovaný průběh optického kabelu, HDPE trubky | | radice síť |
| | nábov souběžný optického a metalického kabelu | | reprovozovací síť |
| | rozměřovaný průběh metalického kabelu | | radice síť ústí |
| | radice síť ústí | | síť a RV |