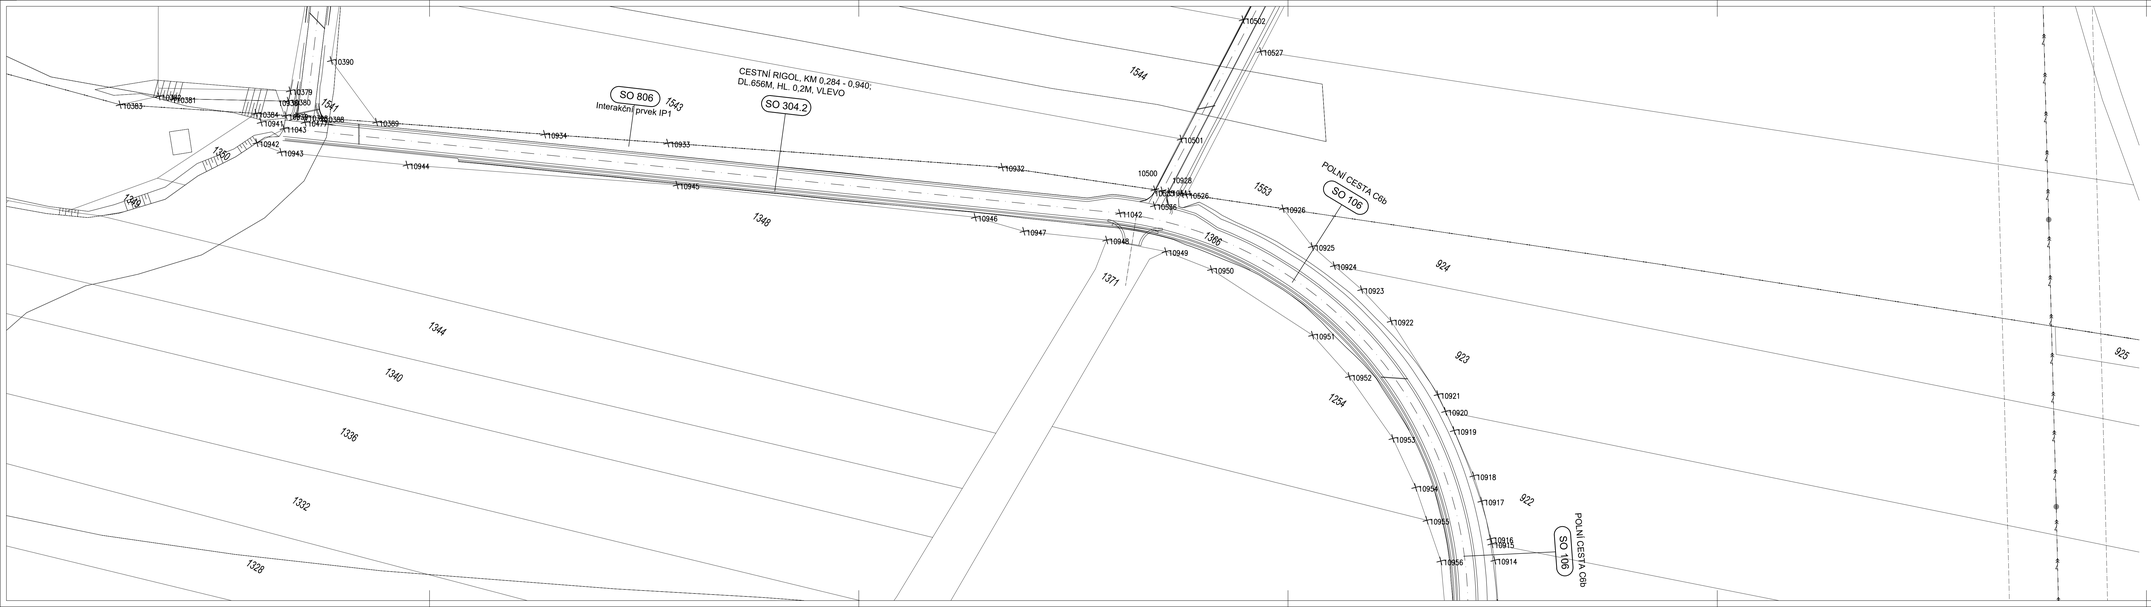

LEGENDA:

10001 VYTYČOVACÍ BOD

ageris POZEMKOVÉ ÚPRAVY, KRAJINNÁ EKOLOGIE

AGERIS s.r.o., Jeřábkova 5, 602 00, Brno, Tel./fax: +420 545 241 842, www.ageris.cz

Vedoucí projektu	Ing. Josef Koňařík
Zodpovědný projektant	Ing. Ivo Podracký
Navrhl / Kreslil	Bc. Jakub Hloušek
Kreslil / CAD	Bc. Jakub Hloušek

Investor: ČR - SPÚ, Krajský pozemkový úřad pro Jihomoravský kraj, Pobočka Blansko

Autorizace

Akce: **Společná zařízení v k.ú. Jestřebí a Spešov**

Část: F. Ostatní podklady

Název přílohy: **Vytyčovací výkres C6b - km 0,740 - 0,983**

Stupeň	DSP, DPS
Formát	4xA4
Datum	2021
Čj. zakázky	2020/020
Soubor	
Měřítko	1:500
Příloha č.	F.4.11.
Paré č.	