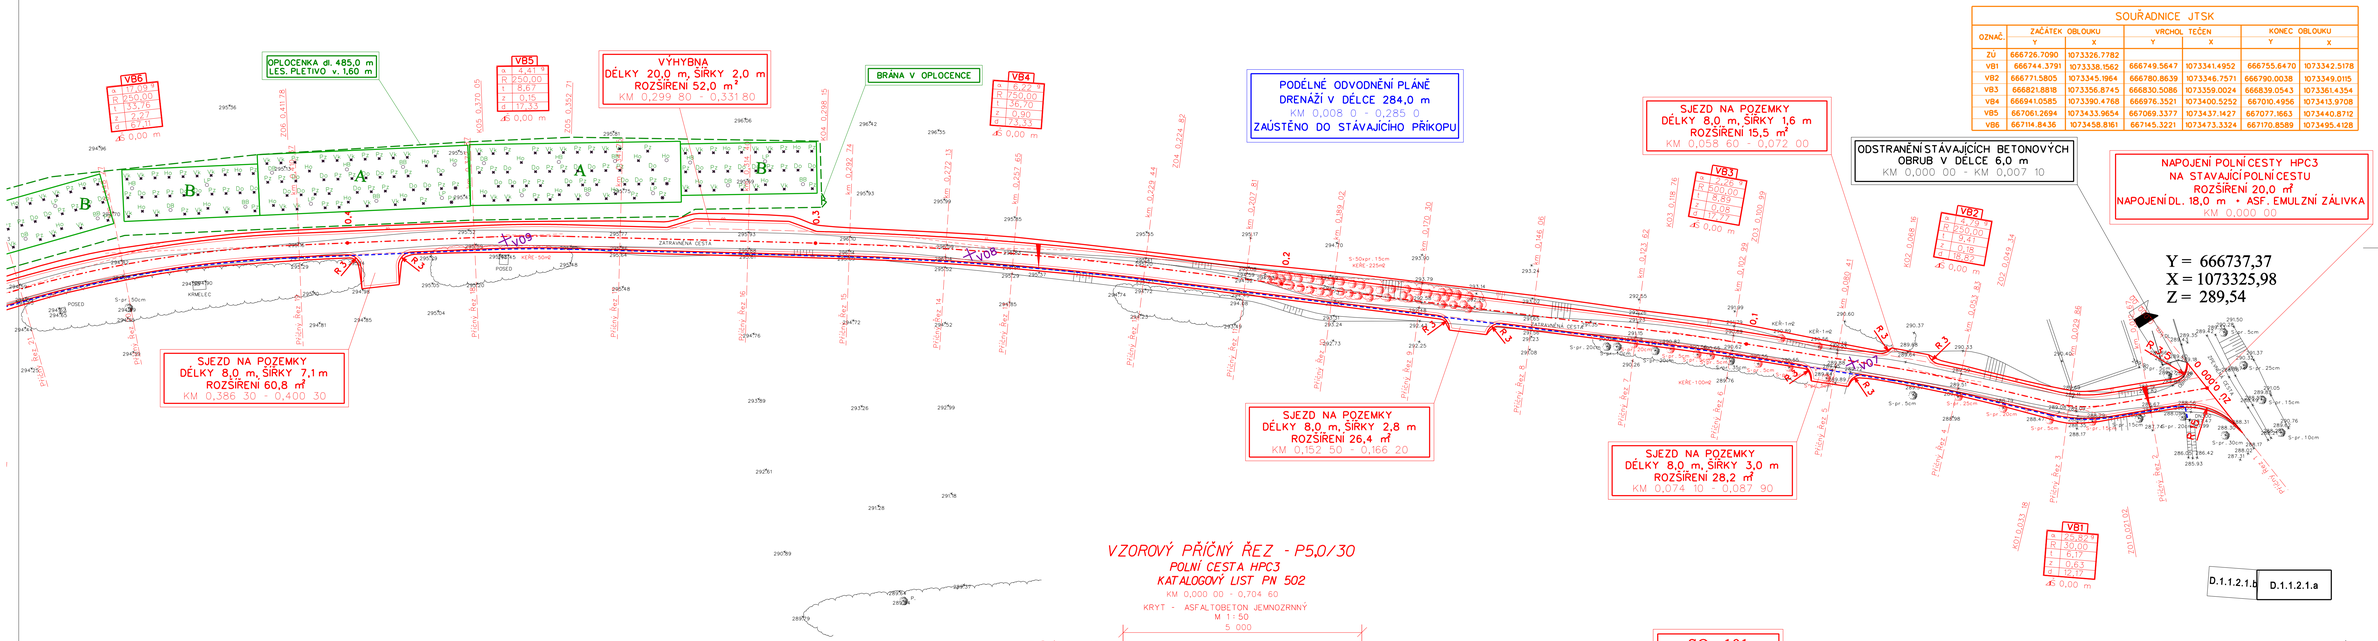

SOUŘADNICE JTSK						
OZNAČ.	ZAČÁTEK OBLOUKU		VRCHOL TEČEN		KONEC OBLOUKU	
	Y	X	Y	X	Y	X
ZÚ	666726.7090	1073326.7782				
VB1	666744.3791	1073338.1562	666749.5647	1073341.4952	666755.6470	1073342.5178
VB2	666771.5805	1073345.1964	666780.8639	1073346.7571	666790.0038	1073349.0115
VB3	666821.8818	1073356.8745	666830.5086	1073359.0024	666839.0543	1073361.4354
VB4	666941.0585	1073390.4768	666976.3521	1073400.5252	667010.4956	1073413.9708
VB5	667061.2694	1073433.9654	667069.3377	1073437.1427	667077.1563	1073440.8712
VB6	667114.8436	1073458.8161	667145.3221	1073473.3324	667170.8589	1073495.4128

VZOROVÝ PŘÍČNÝ ŘEZ - P5,0/30

POLNÍ CESTA HPC3
KATALOGOVÝ LIST PN 502
KM 0,000 00 - 0,704 60
KRYT - ASFALTOBETON JEMNOZRNNÝ
M 1:50

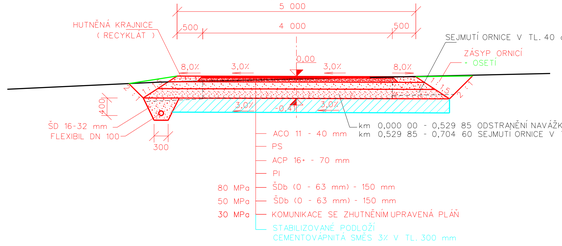

SO - 101
CESTA HPC 3

SO - 801
BIOKORIDOR LBK 6

LEGENDA:

- CESTA HPC3
- BIOKORIDOR LBK6
- KÁCENÍ
- V02 VRTANÉ SONDY

PŘED ZAPOČETÍM PRACÍ NUTNO VYTÝČIT VEŠKERÁ PODZEMNÍ VEDENÍ !

SOUŘADNICOVÝ SYSTÉM JTSK
VÝŠKOVÝ SYSTÉM BpV

Vypracoval	Zodpovědný Projektant	Zodpovědný Zástupce	Kontrola
Tomáš Hrdonka	Tomáš Hrdonka	Ing. Jakoubek Jaroslav	Ing. Tměj Jaroslav

groprojekce spol. s r.o.
ROKYCANOVA 1145/IV
VYSOKÉ MÝTO 566 01
tel. 465 423 691 - 2
E-mail: agroprojekce@agroprojekce.cz

Kraj : Pardubický	PÚsRP : Chrudim
OÚ : Bousov	
Investor : ČR – Státní pozemkový úřad, pobočka Chrudim	

Akce : Polní cesta HPC 3 s LBK 6 Bousov	
Obsah : Podrobná situace č.1	
Stupeň :	DSP + DPS
Datum :	08. 2021
Formát :	12 A4
Zak.číslo :	010 30/21
Měřítko :	1:500
Příloha :	D.1.1.2.1.a