


A

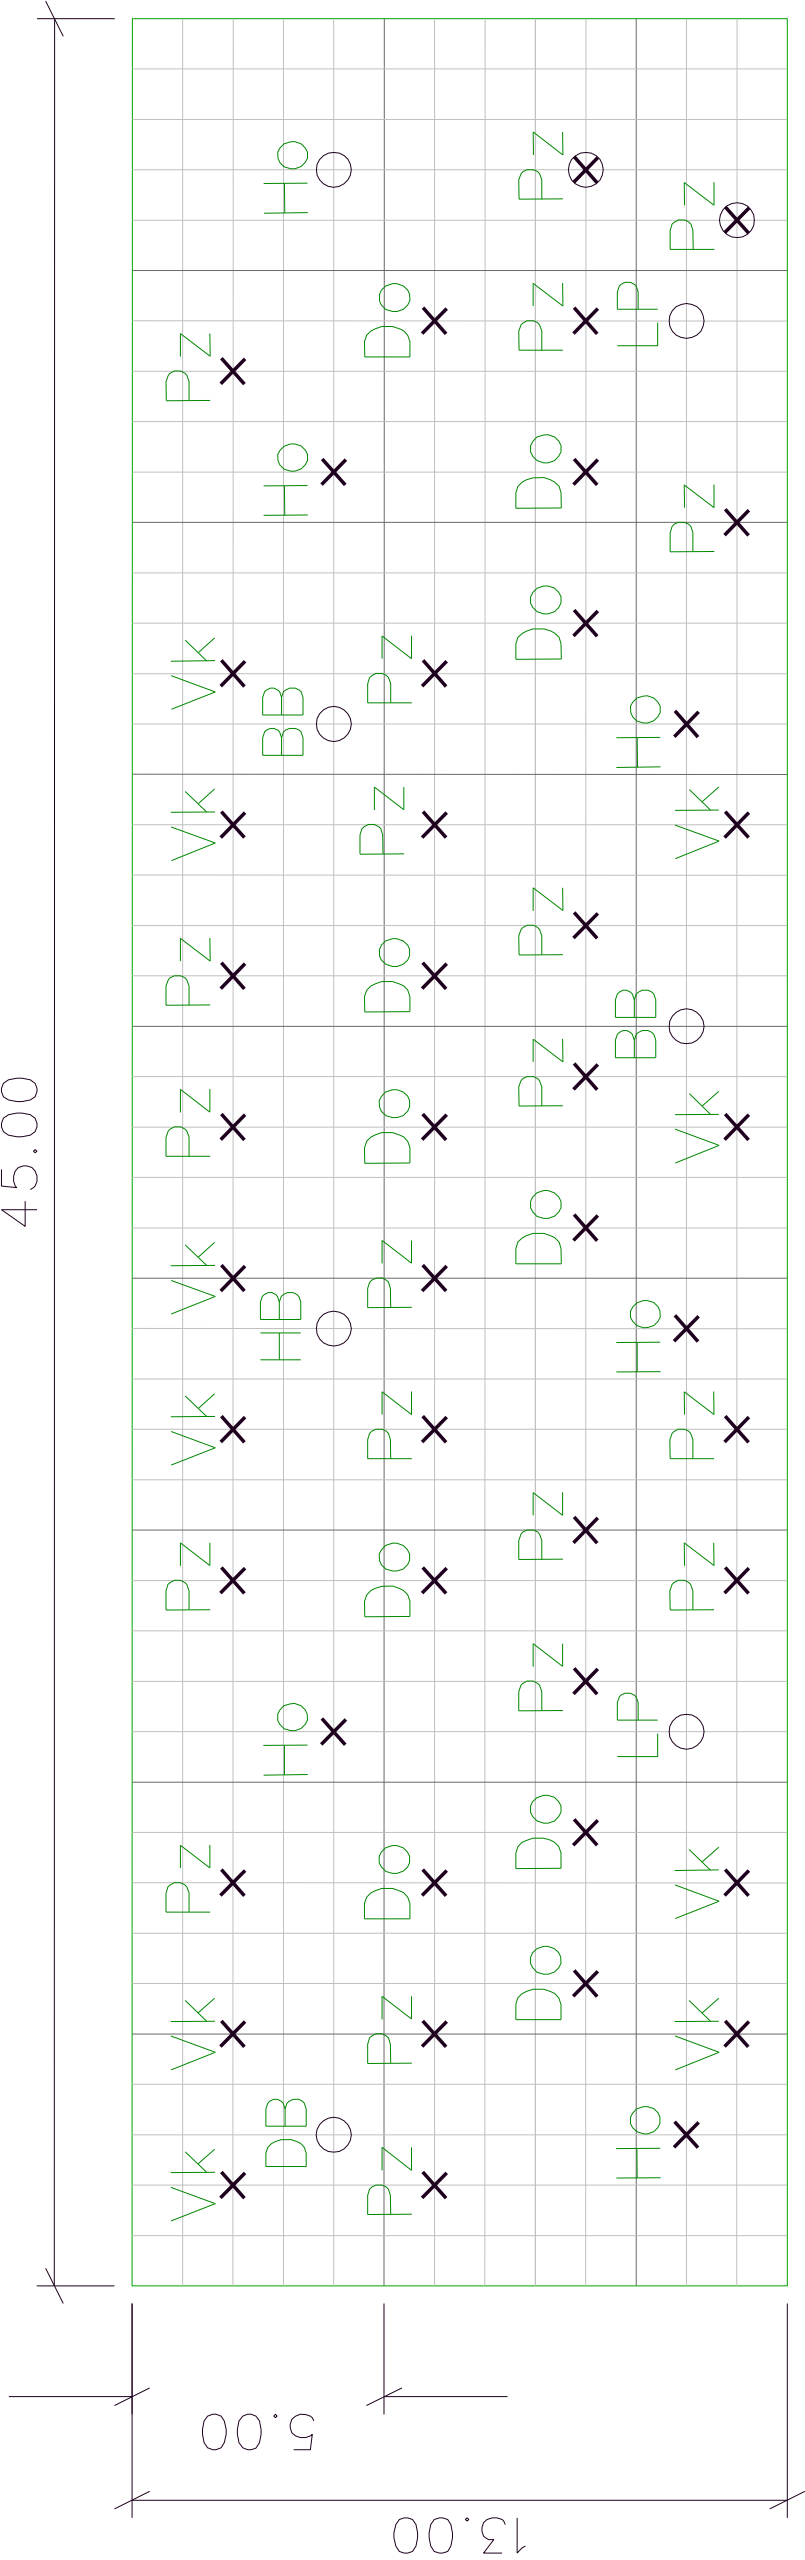

OSAZOVACÍ PLÁN A • DÉLKA 45 m		
DB	Dub letní(Quercus robur)	1 ks
HB	Habr obecný (Carpinus betulus)	1 ks
LP	Lípa srdčitá (Tilia cordata)	2 ks
BB	Javor babyka (Acer campestre)	2 ks
STROMY CELKEM		6 ks
Ho	Hloh obecný (Crataegus laevigata)	6 ks
Vk	Víšeň křovitá (Prunus fruticosa)	10 ks
Do	Dřín obecný (Cornus mas)	10 ks
Pz	Ptačízob obecný (Ligustrum vulgare)	21 ks
KÉŘE CELKEM		47 ks

MĚŘÍTKO 1:150