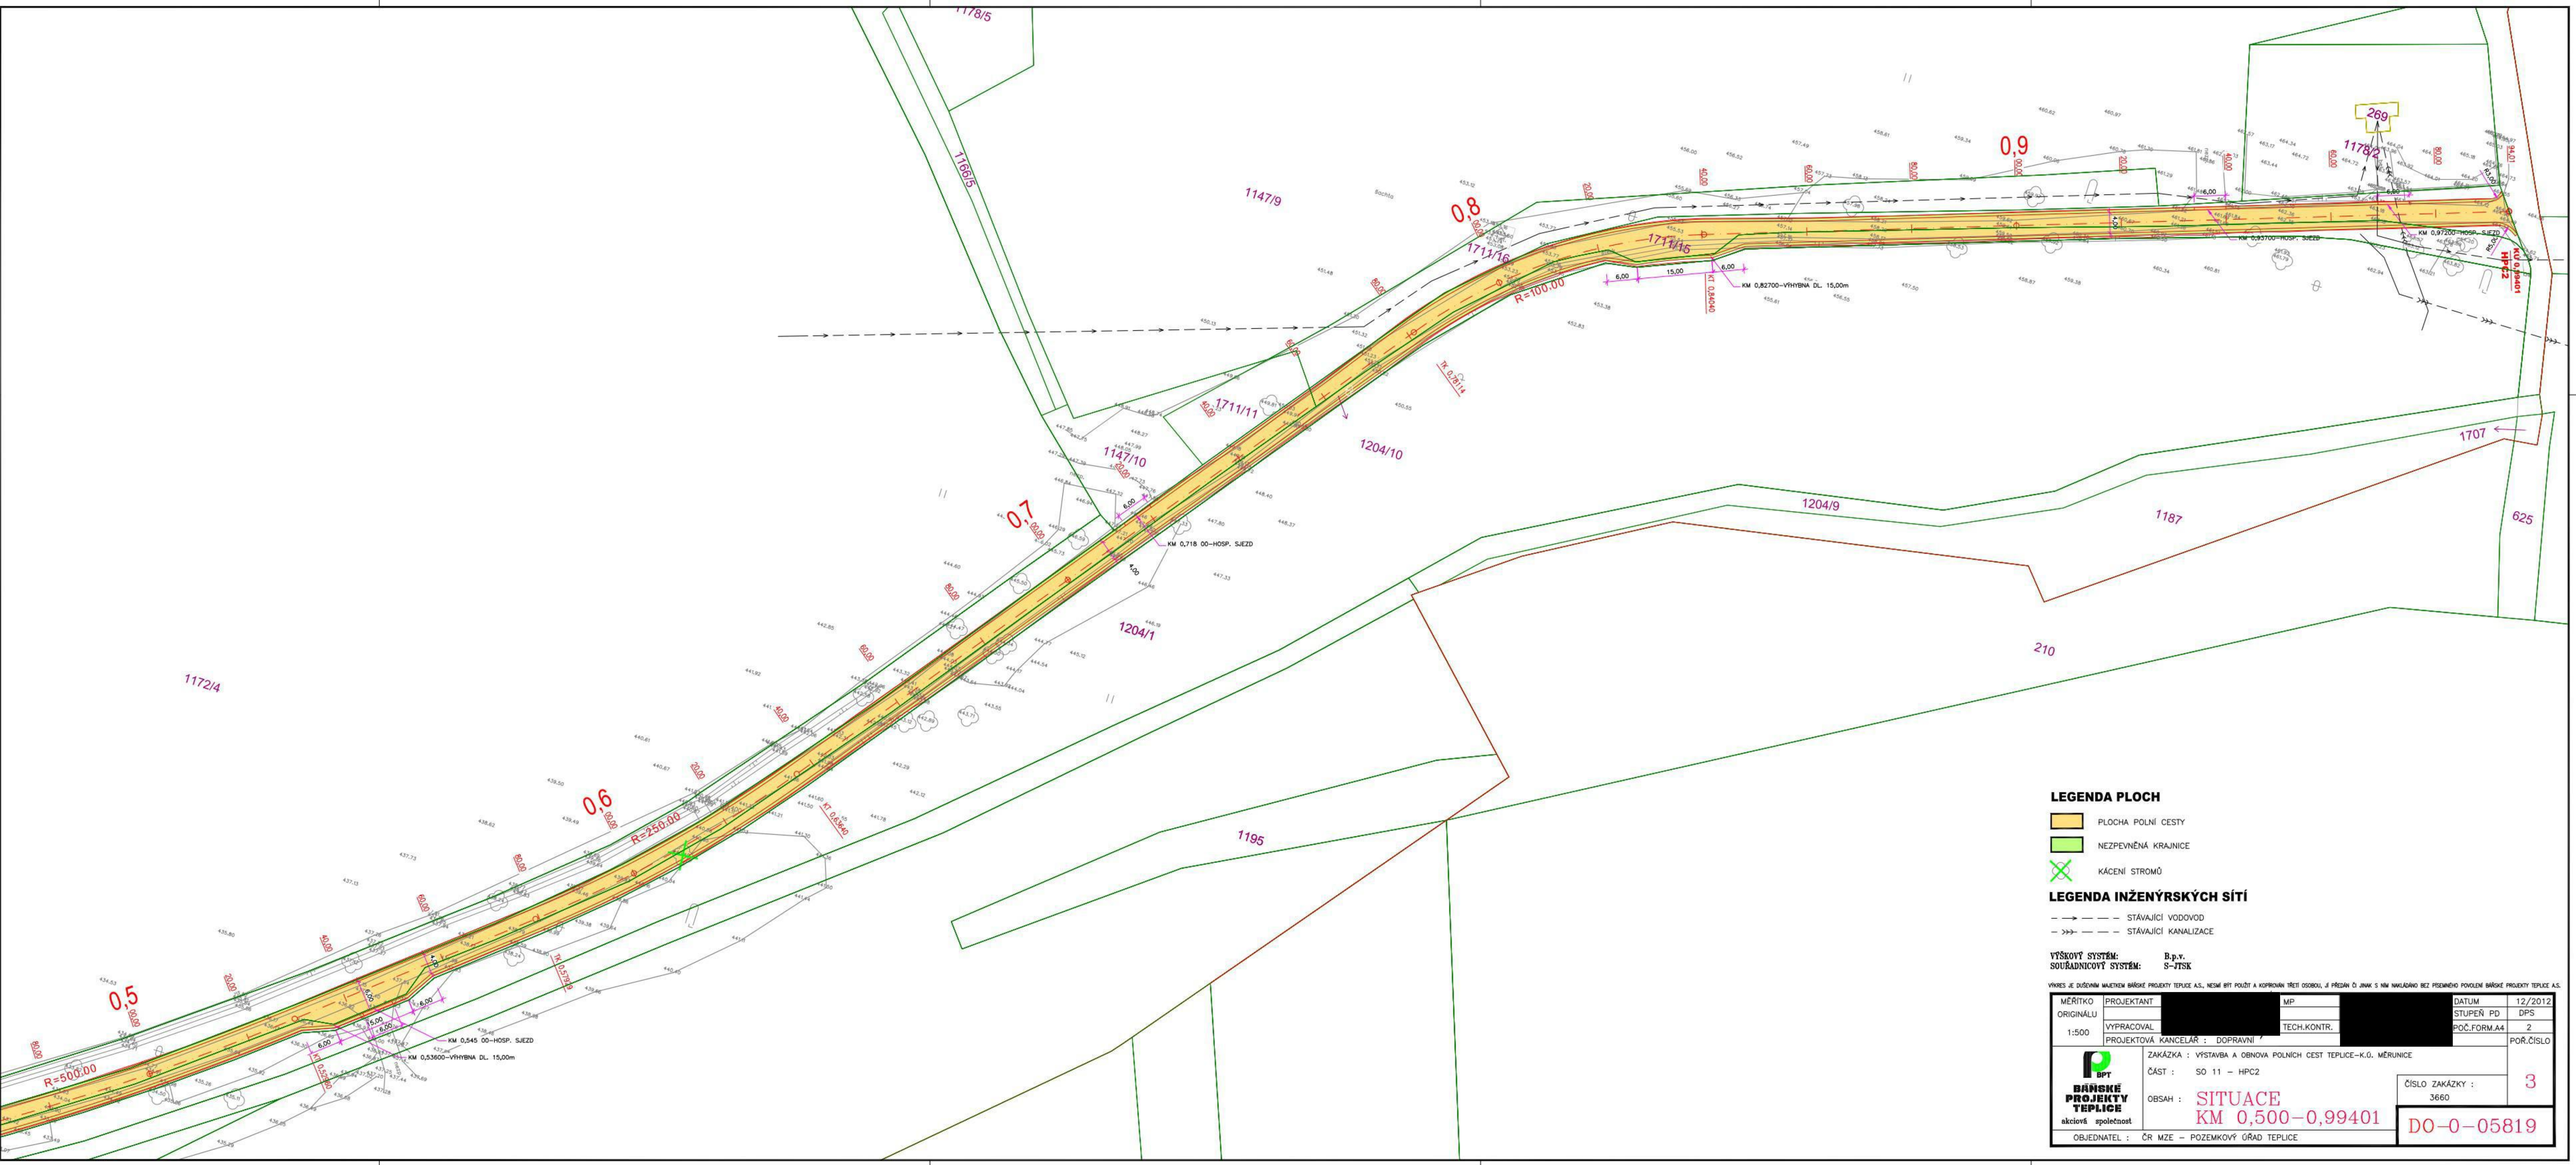
1178/5
1166/5
1147/9
1711/16
1711/15
1711/11
1147/10
1204/10
1204/9
1204/1
1172/4
1195
1187
1707
625
210
269
1178/2
0,5
0,6
0,7
0,8
0,9
R=500.00
R=250.00
R=100.00
KM 0,545 00-HOSP. SJEZD
KM 0,53600-VÝHYBNA DL. 15,00m
KM 0,718 00-HOSP. SJEZD
KM 0,82700-VÝHYBNA DL. 15,00m
KM 0,93700-HOSP. SJEZD
KM 0,97200-HOSP. SJEZD
HPC2
LEGENDA PLOCH
PLOCHA POLNÍ CESTY
NEZPEVNĚNÁ KRAJNICE
KÁCENÍ STROMŮ
LEGENDA INŽENÝRSKÝCH SÍTÍ
STÁVAJÍCÍ VODOVOD
STÁVAJÍCÍ KANALIZACE
VÝŠKOVÝ SYSTÉM: B.p.v.
SOUŘADNICOVÝ SYSTÉM: S-JTSK
VÝKRES JE DUŠEVNÝM MAJETKEM BÁŇSKÉ PROJEKTY TEPLICE A.S., NESMÍ BÝT POUŽÍT A KOPÍROVÁN TŘETÍ OSOBOU, JÍ PŘEDÁN ČI JINAK S NÍM NAKLÁDÁNO BEZ PÍSEMNÉHO POVOLENÍ BÁŇSKÉ PROJEKTY TEPLICE A.S.
MĚŘÍTKO ORIGINÁLU 1:500
PROJEKTANT
VYPRACOVAL
PROJEKTOVÁ KANCELÁŘ : DOPRAVNÍ
MP
TECH.KONTR.
DATUM 12/2012
STUPEŇ PD DPS
POČ.FORM.A4 2
POŘ.ČÍSLO
BPT BÁŇSKÉ PROJEKTY TEPLICE akciová společnost
ZAKÁZKA : VÝSTAVBA A OBNOVA POLNÍCH CEST TEPLICE-K.Ú. MĚRUNICE
ČÁST : SO 11 - HPC2
OBSAH : SITUACE KM 0,500-0,99401
ČÍSLO ZAKÁZKY : 3660
3
DO-0-05819
OBJEDNATEL : ČR MZE - POZEMKOVÝ ŘÍAD TEPLICE