



Výkres vytvořil program pp_vod
KATASTRY
PARCELNÍ ČÍSLA
DRUH POVRCHU
VZDÁL. SMĚROVÝCH LOMŮ
OZNAČENÍ VRCHOLOVÝCH BODŮ

(c)AutoPEN Liberec, tel:481120160, autopen@volny.cz

SOBÍŠKY		
566	571	572
ZATRAVNĚNO	ASFALTOBETON	ZATRAVNĚNO
7.00		
ZÚ		
KÚ		

MĚŘITKA 1:100/100

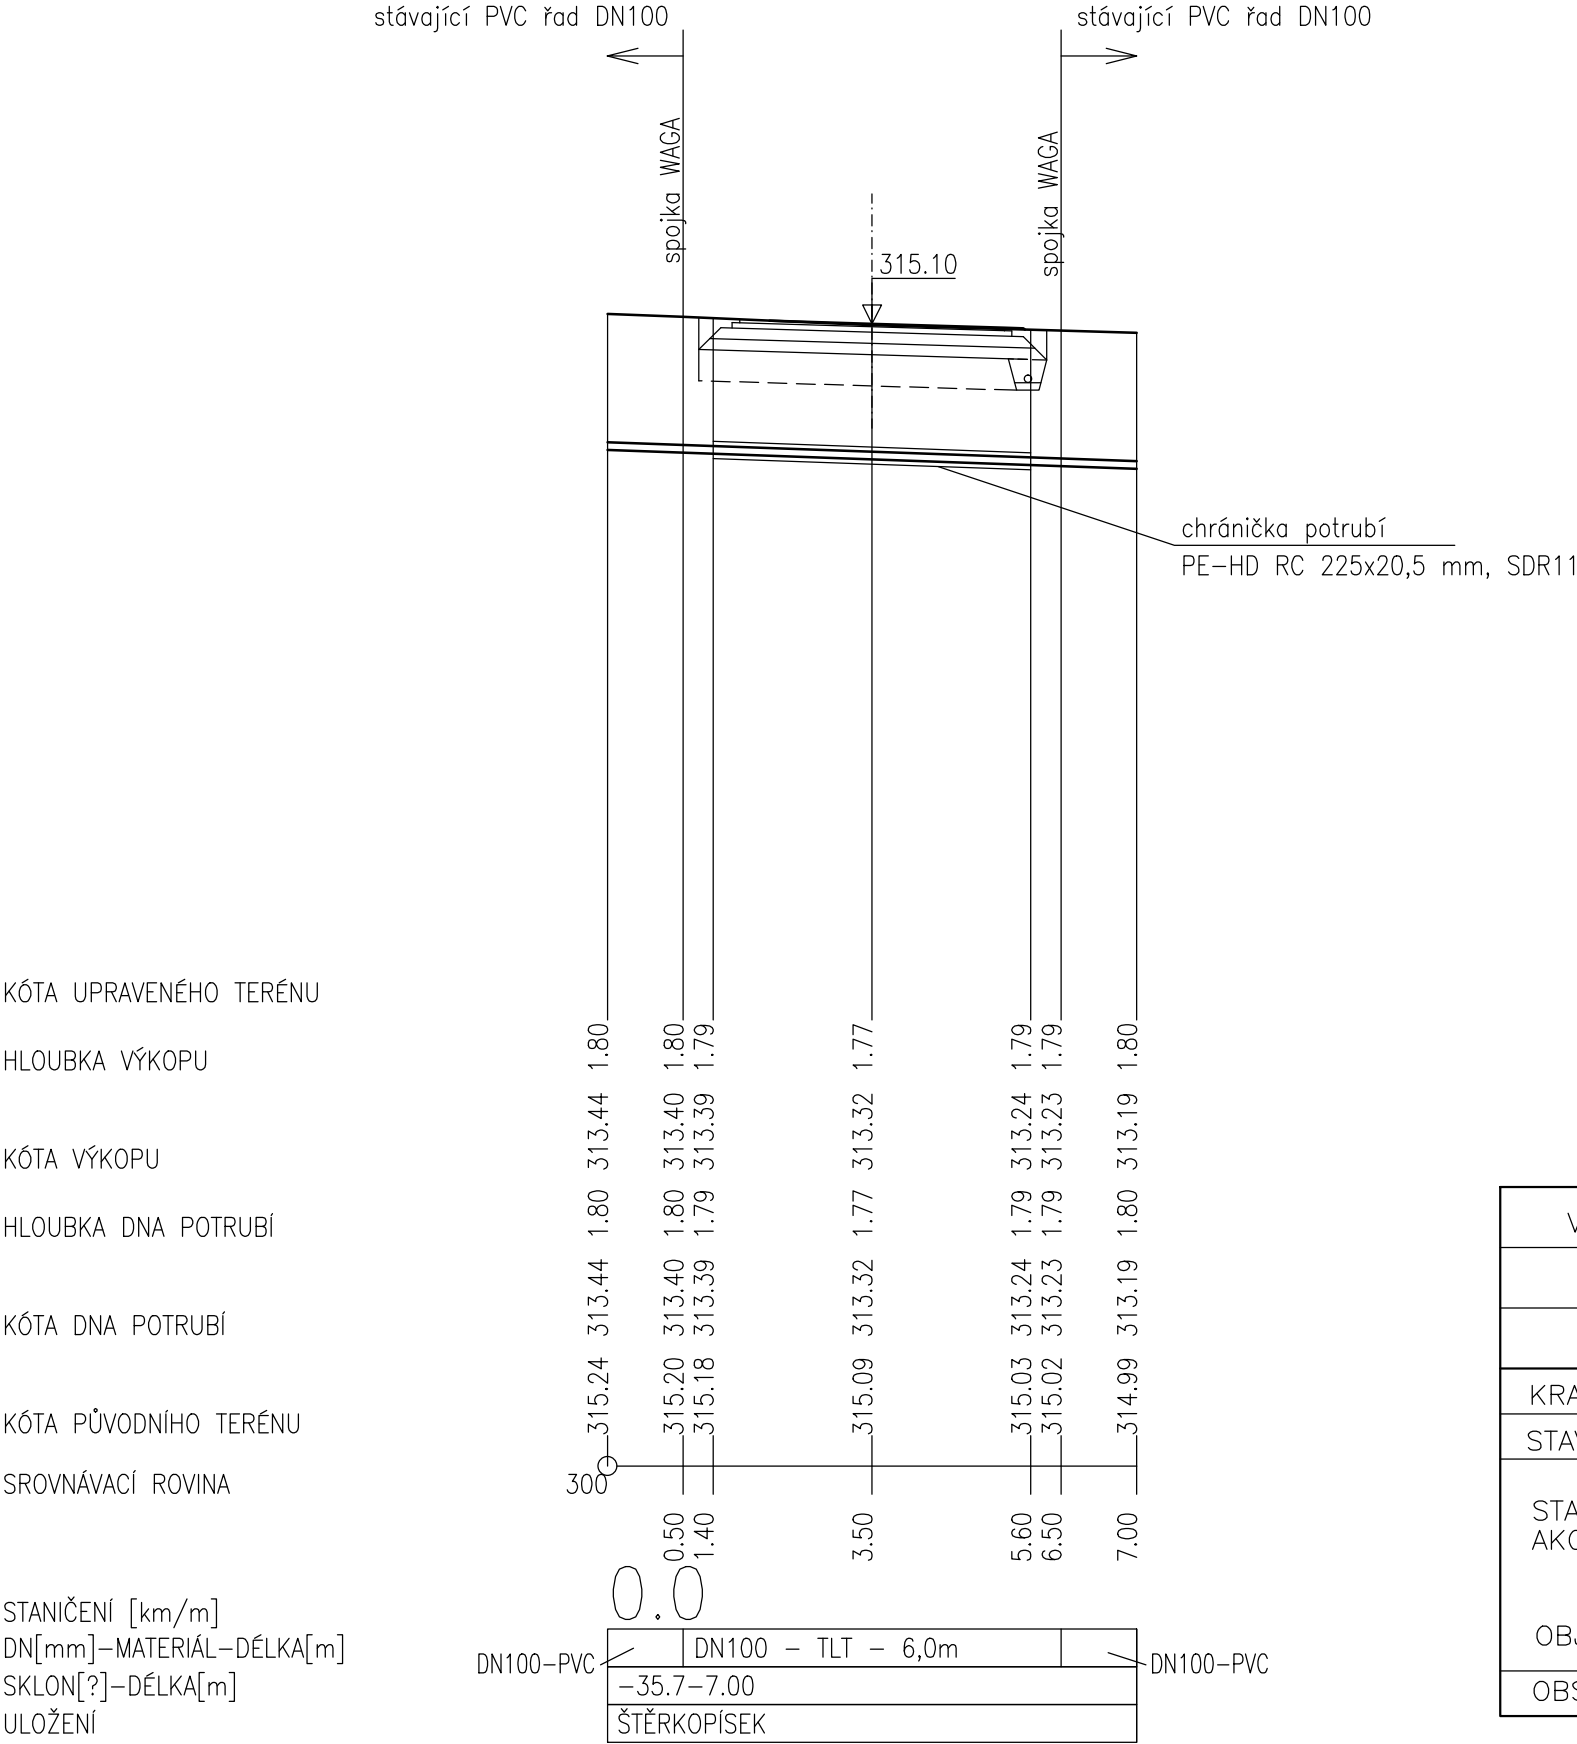

VYPRACOVAL		ZODP. PROJEKTANT	VED. PROJEKTANT	 vodohospodářský atelier s.r.o., Růženec 54, 644 00 Brno	
Ing. Lach		Ing. Hráček	Ing. Hráček		
KRAJ	Olomoucký	K.Ú.	Sobíšky	ARCH.ČÍSLO	03/22
STAVEBNÍK	ČR-SPÚ, KPÚ PRO OLOMOUCKÝ KRAJ, POBOČKA PŘEROV			DATUM	3/2022
STAVBA AKCE	REALIZACE SPOLEČNÝCH ZAŘÍZENÍ KoPÚ k.ú. SOBÍŠKY – I. ETAPA SO 301 – OCHRANA VODOVODU 1			STUPEŇ	DSP, DPS
				FORMÁT	2xA4
				MĚŘÍTKO	1:100/100
OBJEKT				PŘÍLOHA Č.	PARÉ Č.
OBSAH	PODÉLNÝ PROFIL			D.1.6.2.	