


### D.1.3. VZOROVÉ PŘÍČNÉ ŘEZY HC19, M 1:50


KM 0,0000 – KM 0,1300 PENETRAČNÍ MAKADAM

KM 0,0000 – KM 0,4280 LEVOSTRANNÝ PŘÍČNÝ SKLON  
 KM 0,4280 – KM 0,5633 PRAVOSTRANNÝ PŘÍČNÝ SKLON

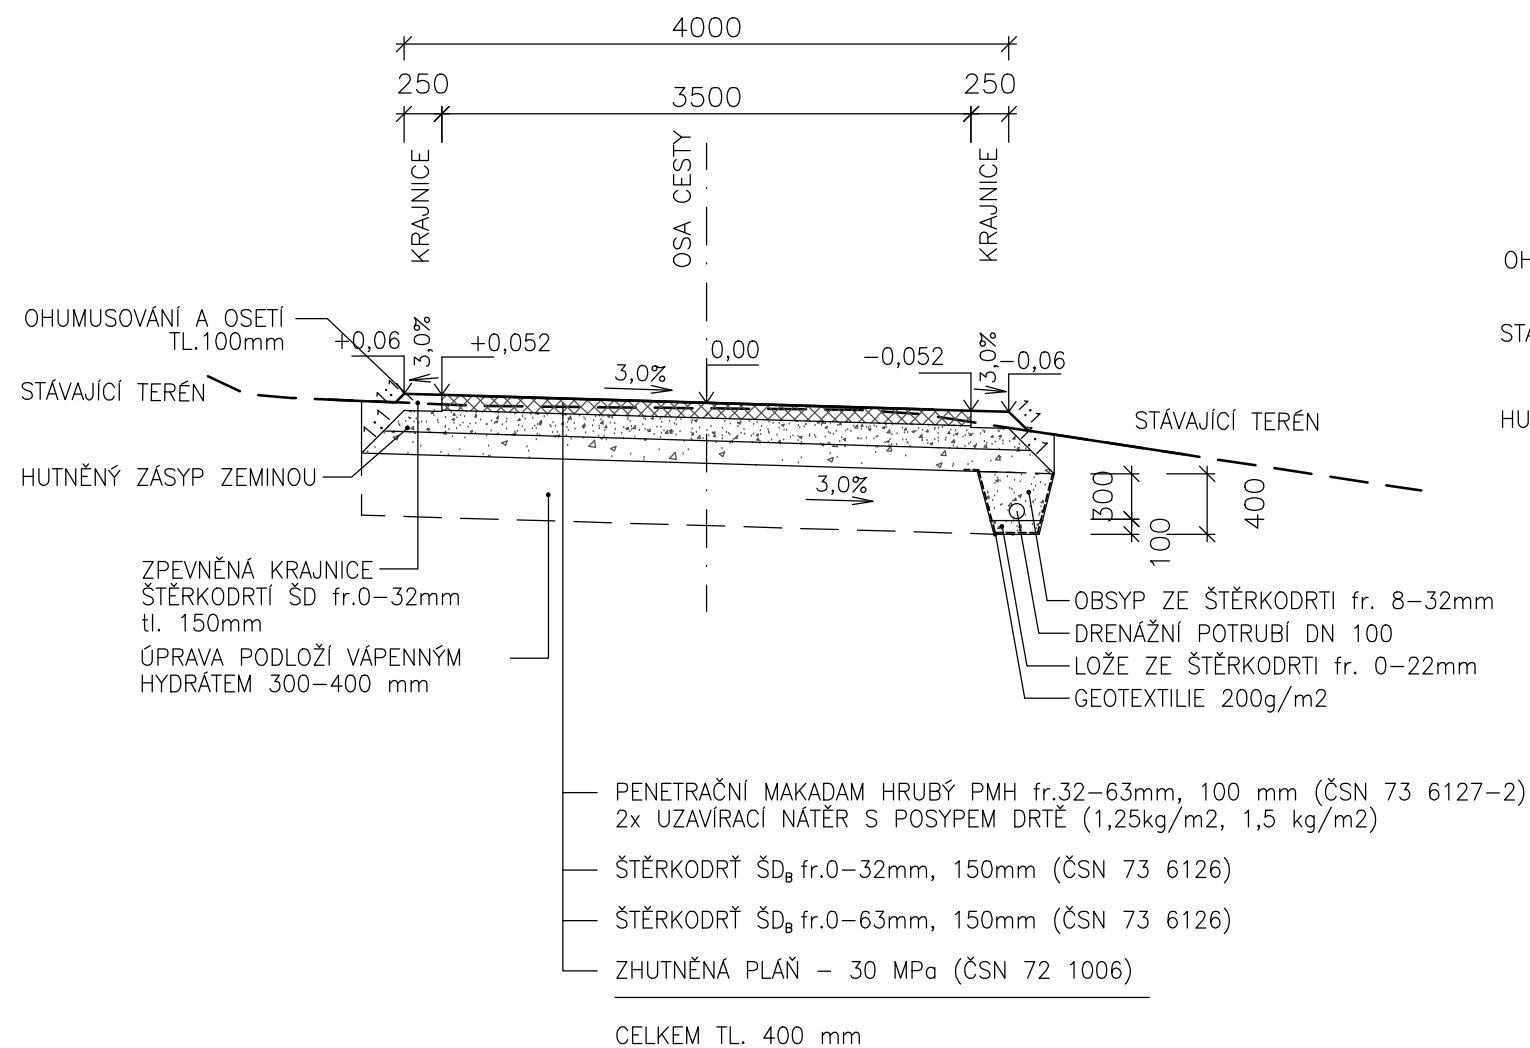

KM 0,1300 – KM 0,5633 ASFALTOBETON

KM 0,0000 – KM 0,4280 LEVOSTRANNÝ PŘÍČNÝ SKLON  
KM 0,4280 – KM 0,5633 PRAVOSTRANNÝ PŘÍČNÝ SKLON

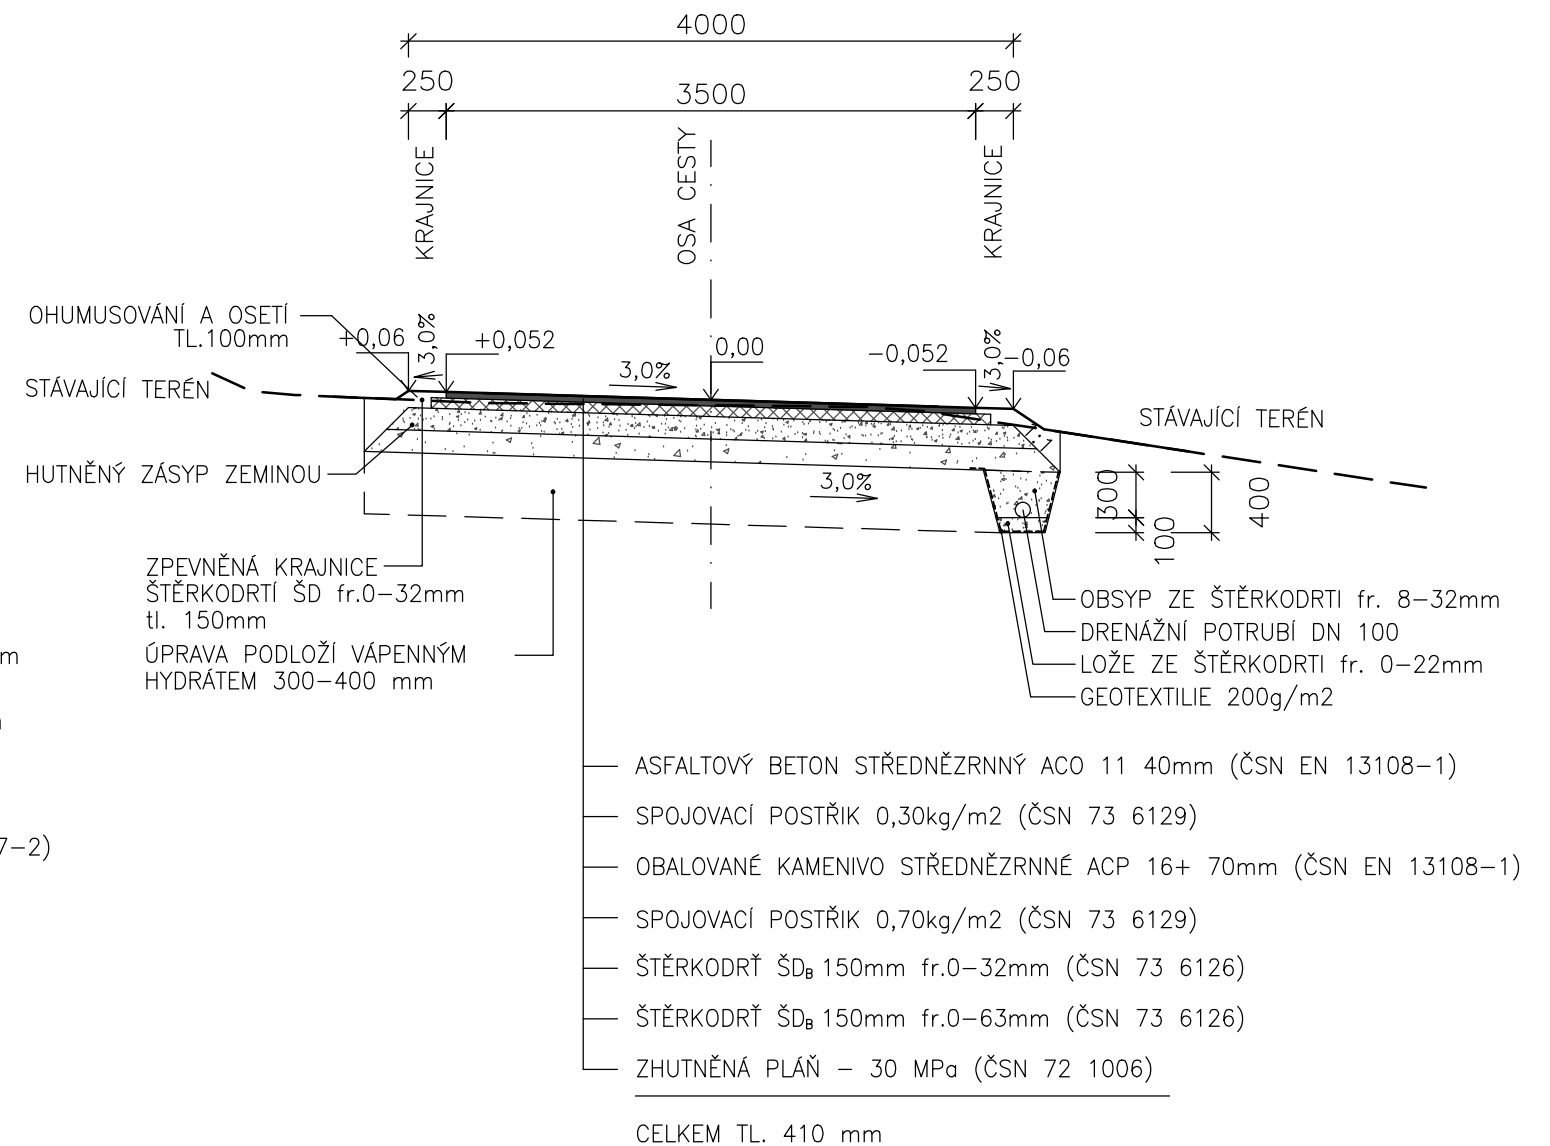

VYPRACOVAL		ZODP. PROJEKTANT		VED. PROJEKTANT			
Ing. Lach		Ing. Hráček		Ing. Hráček			
KRAJ	Olomoucký	K.Ú.	Sobíšky			ARCH.ČÍSLO	03/22
STAVEBNÍK	ČR-SPÚ, KPÚ PRO OLMOUCKÝ KRAJ, POBOČKA PŘEROV					DATUM	1/2022
STAVBA AKCE	<b>REALIZACE SPOLEČNÝCH ZAŘÍZENÍ</b> <b>KoPÚ k.ú. SOBÍŠKY – I. ETAPA</b> <b>SO 101 – HLAVNÍ POLNÍ CESTA HC19</b>					STUPEŇ	DSP, DPS
OBJEKT						FORMÁT	2xA4
						MĚŘÍTKO	1:50
OBSAH	VZOROVÉ PŘÍČNÉ ŘEZY					PŘÍLOHA Č.	PARÉ Č.
						<b>C.1.3.</b>	