



VZOROVÝ PŘÍČNÝ ŘEZ HRÁZE

M 1:50

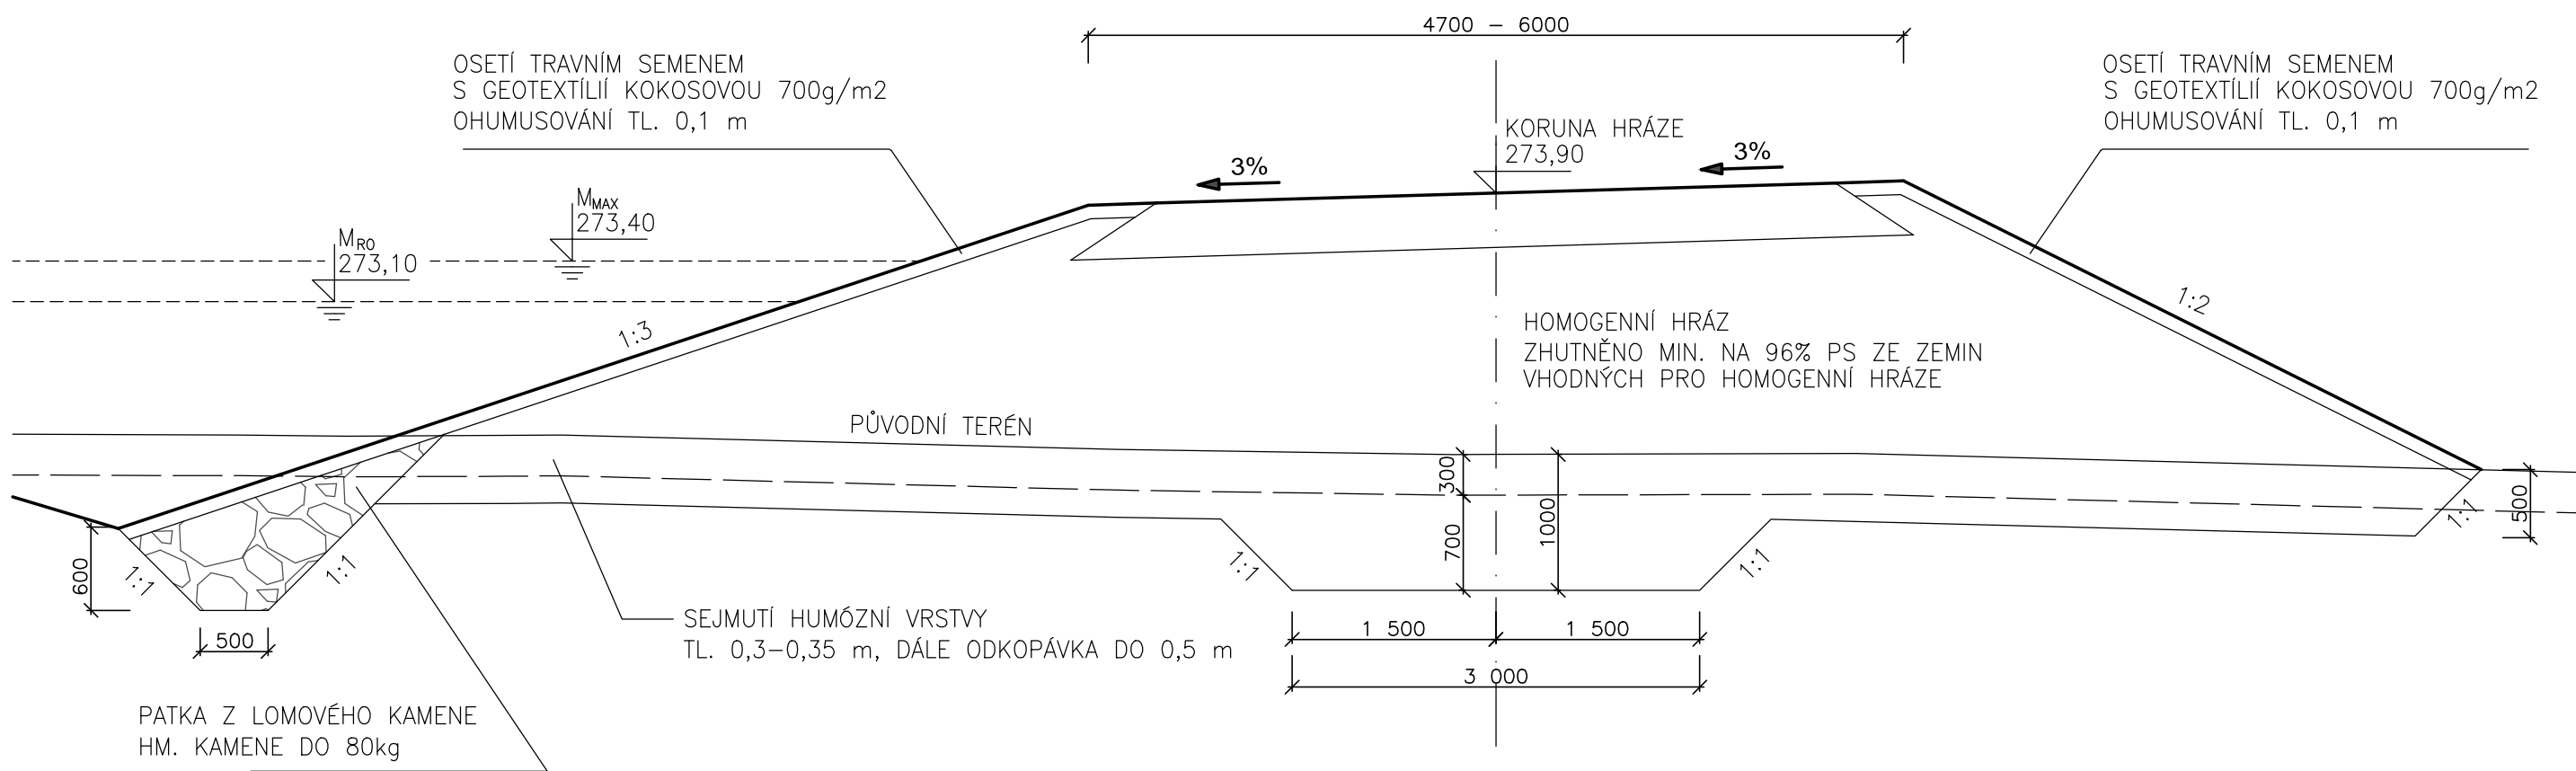

VYPRACOVAL		ZODP. PROJEKTANT		VED. PROJEKTANT		<div> vodohospodářský atelier s.r.o., Růženec 54, 644 00 Brno</div>	
Ing. Lach		Ing. Hráček		Ing. Hráček			
KRAJ	Olomoucký		K.Ú.	Sobíšky		ARCH.ČÍSLO	03/22
STAVEBNÍK		ČR-SPÚ, KPÚ PRO OLOMOUCKÝ KRAJ, POBOČKA PŘEROV				DATUM	1/2022
STAVBA AKCE		REALIZACE SPOLEČNÝCH ZAŘÍZENÍ KoPÚ k.ú. SOBÍŠKY – I. ETAPA SO 04 OCHRANNÁ HRÁZKA 2 VZOROVÝ PŘÍČNÝ ŘEZ HRÁZE				STUPEŇ	DSP, DPS
OBJEKT						FORMÁT	2xA4
OBSAH						MĚŘÍTKO	1:50
						PŘÍLOHA Č.	PARÉ Č.
						D.1.1.2.	