

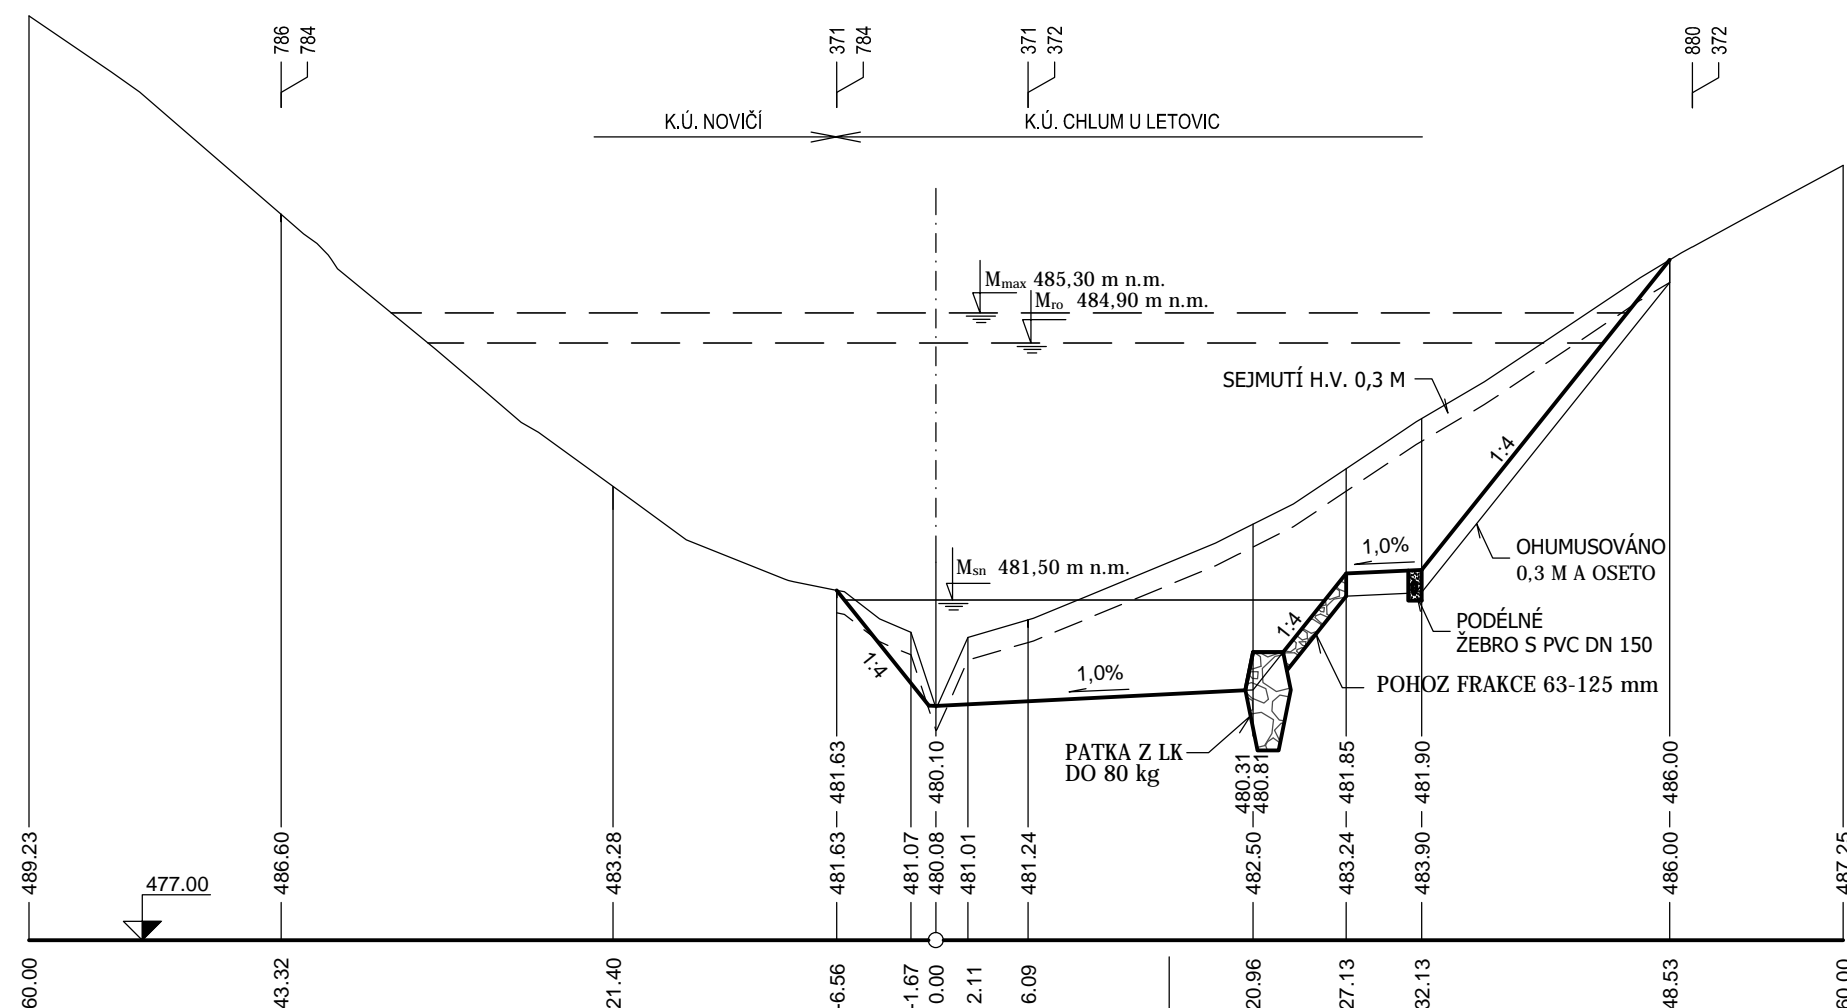
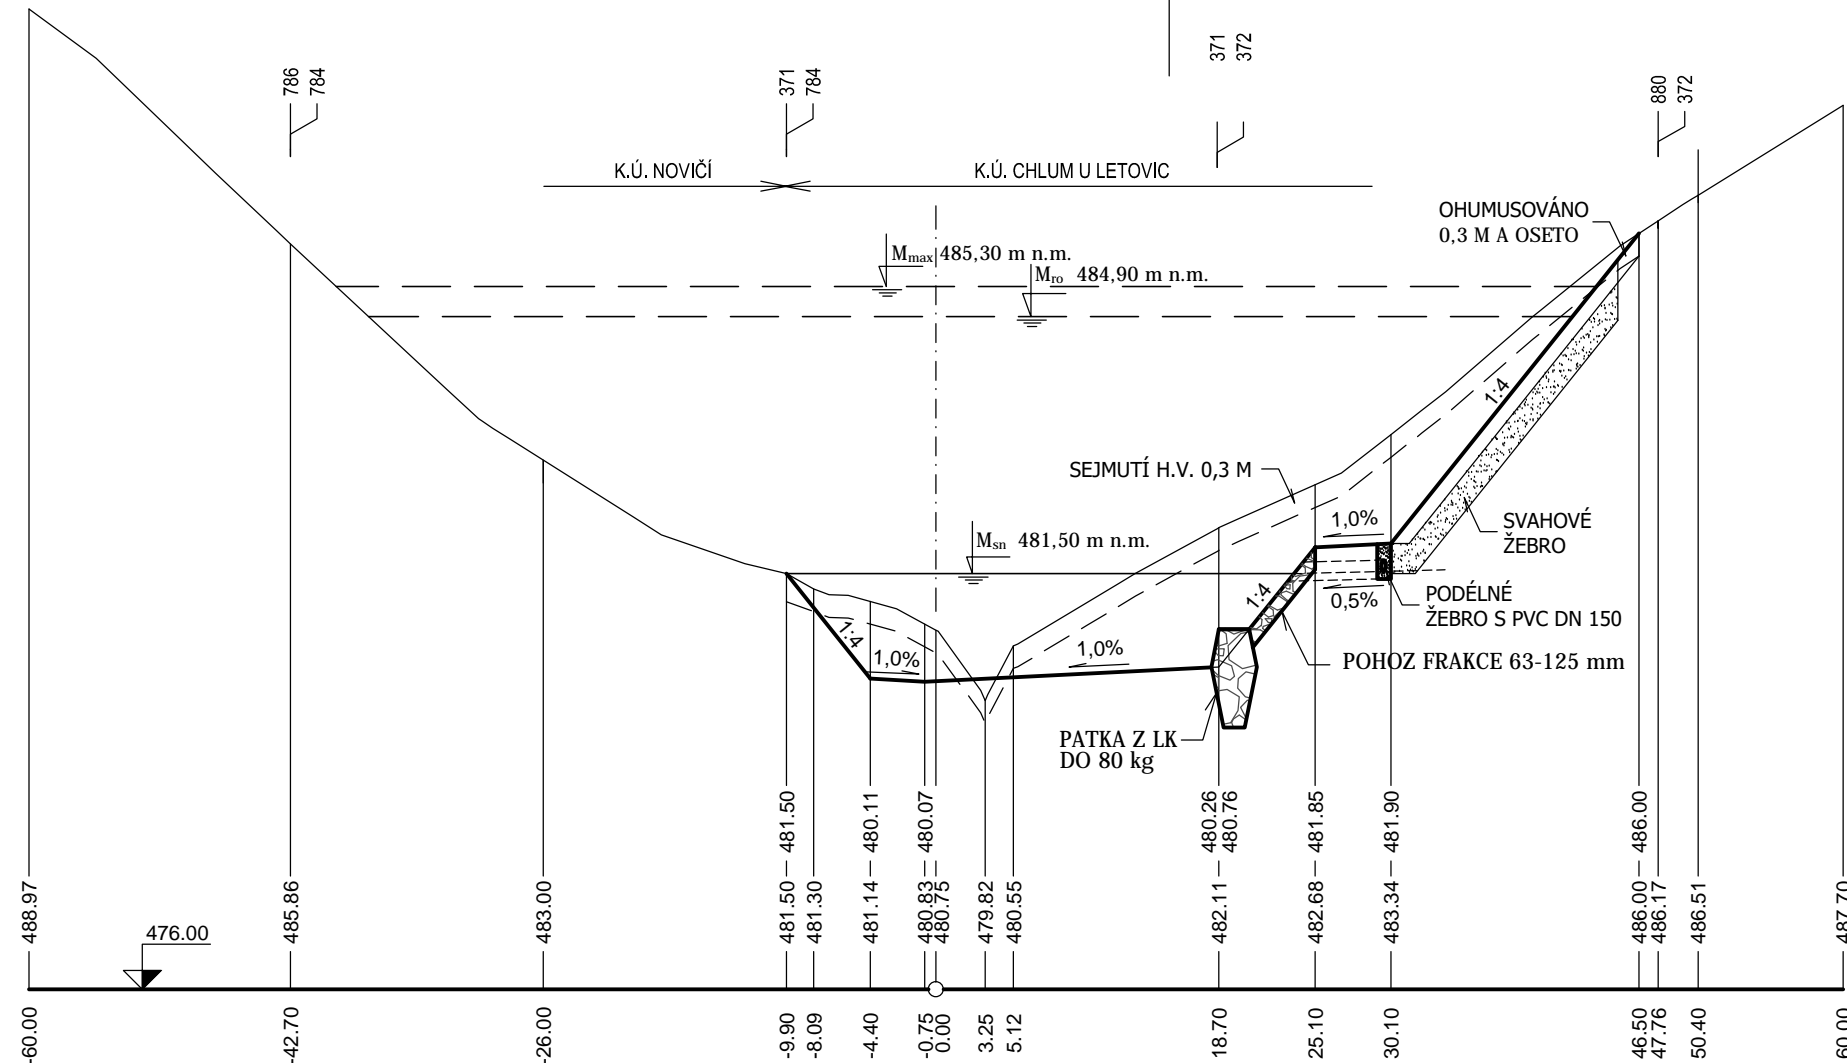




STANIČENÍ V KM.

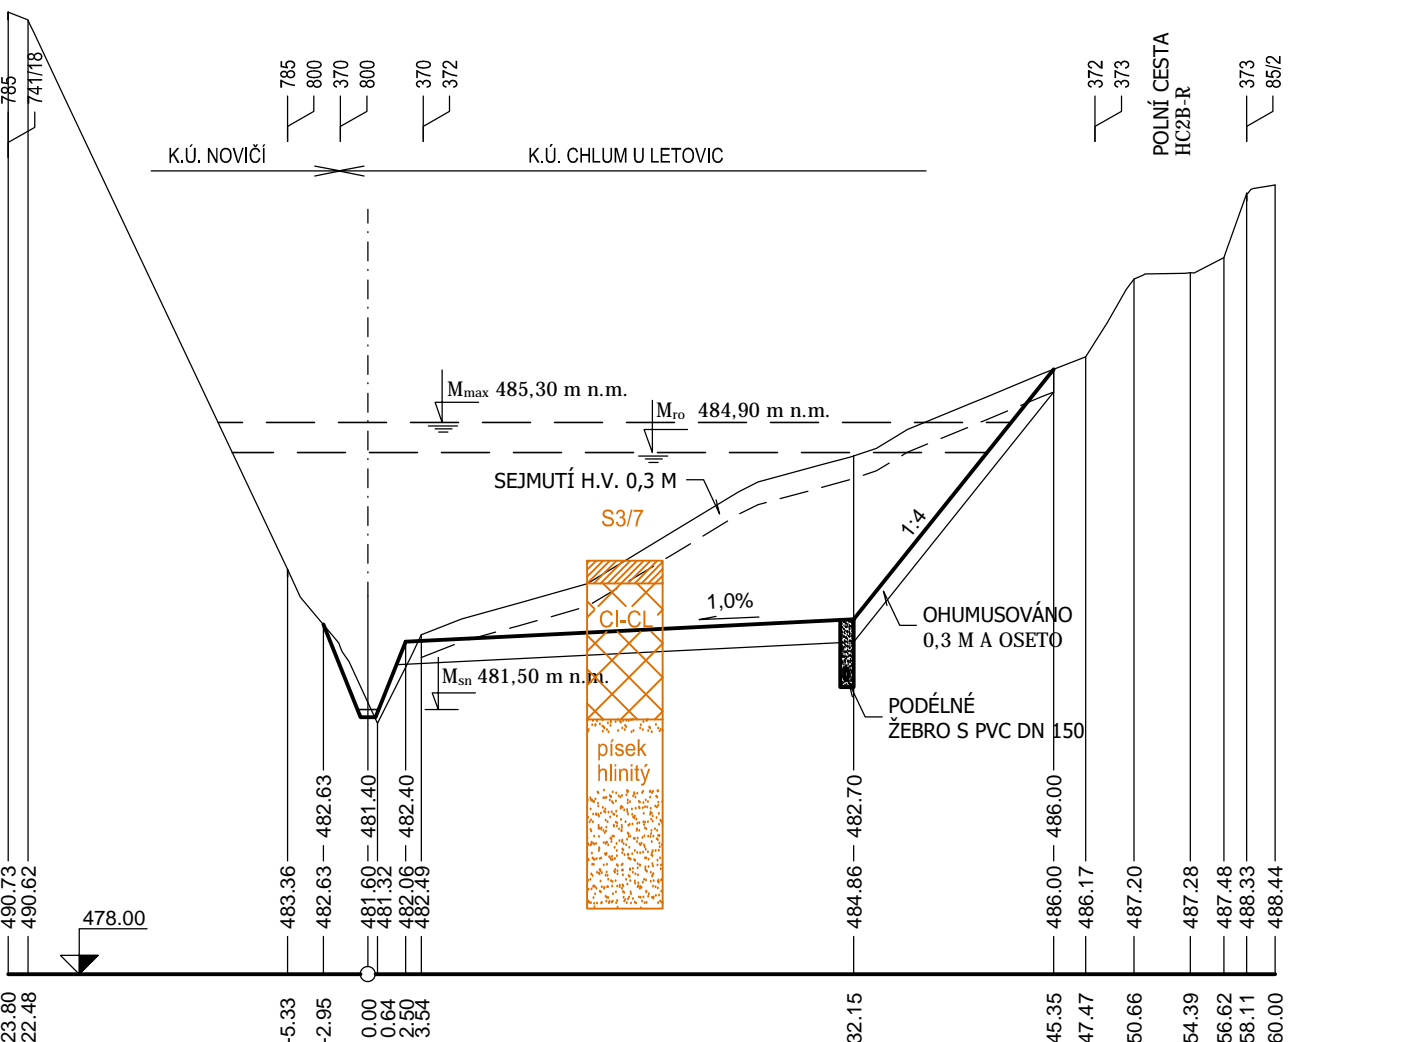




STANIČENÍ V KM, M

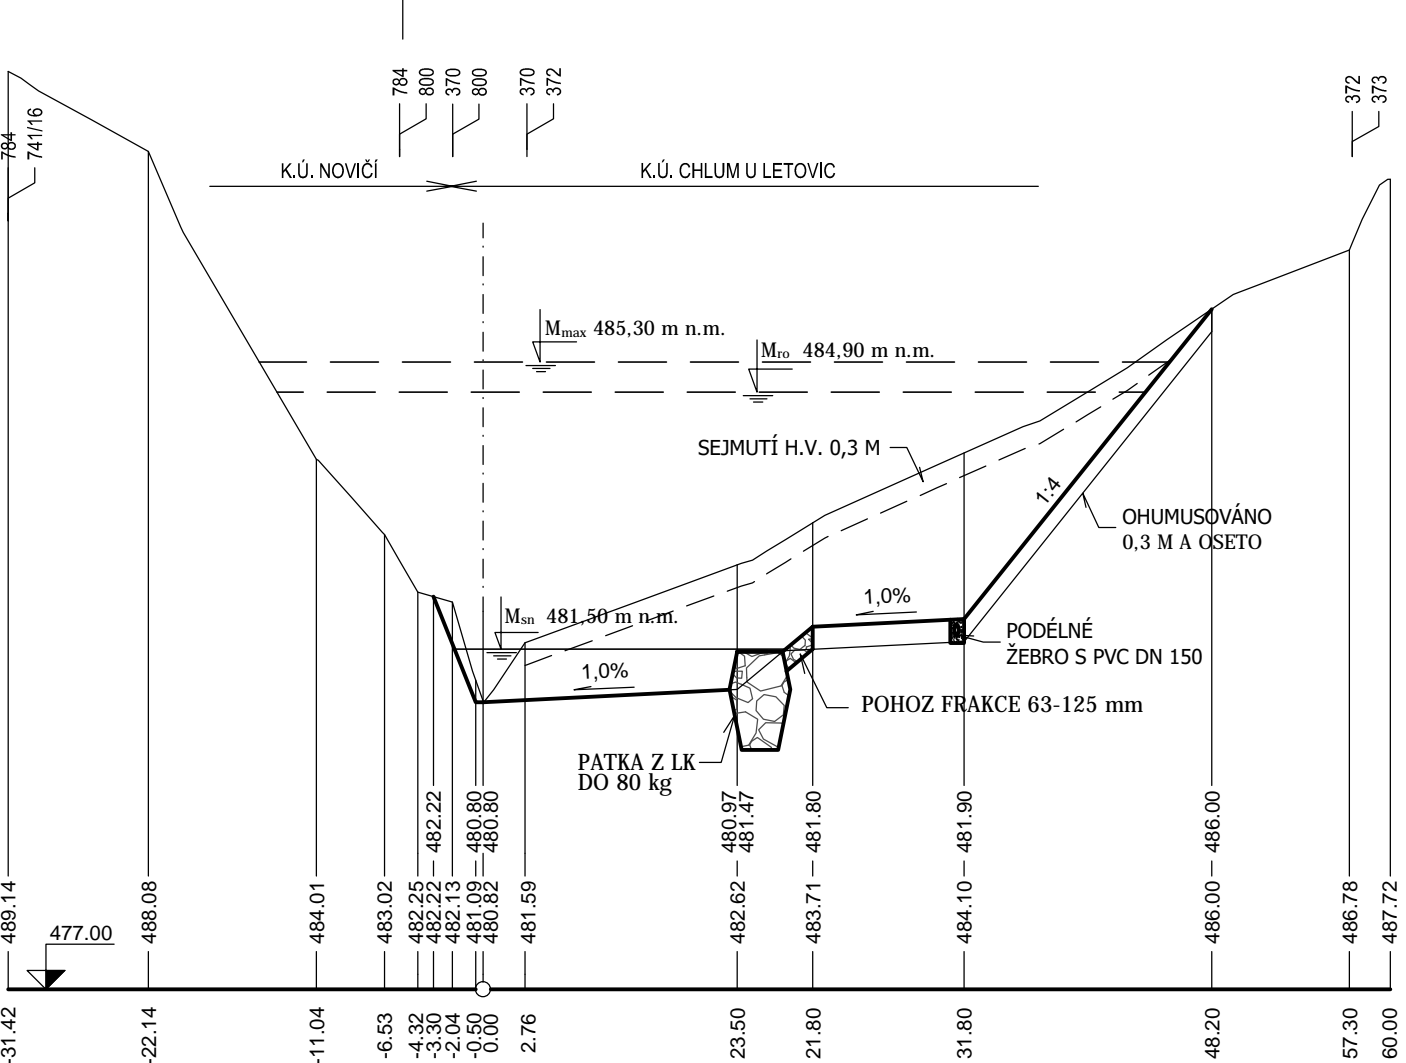


STANIČENÍ V KM, M

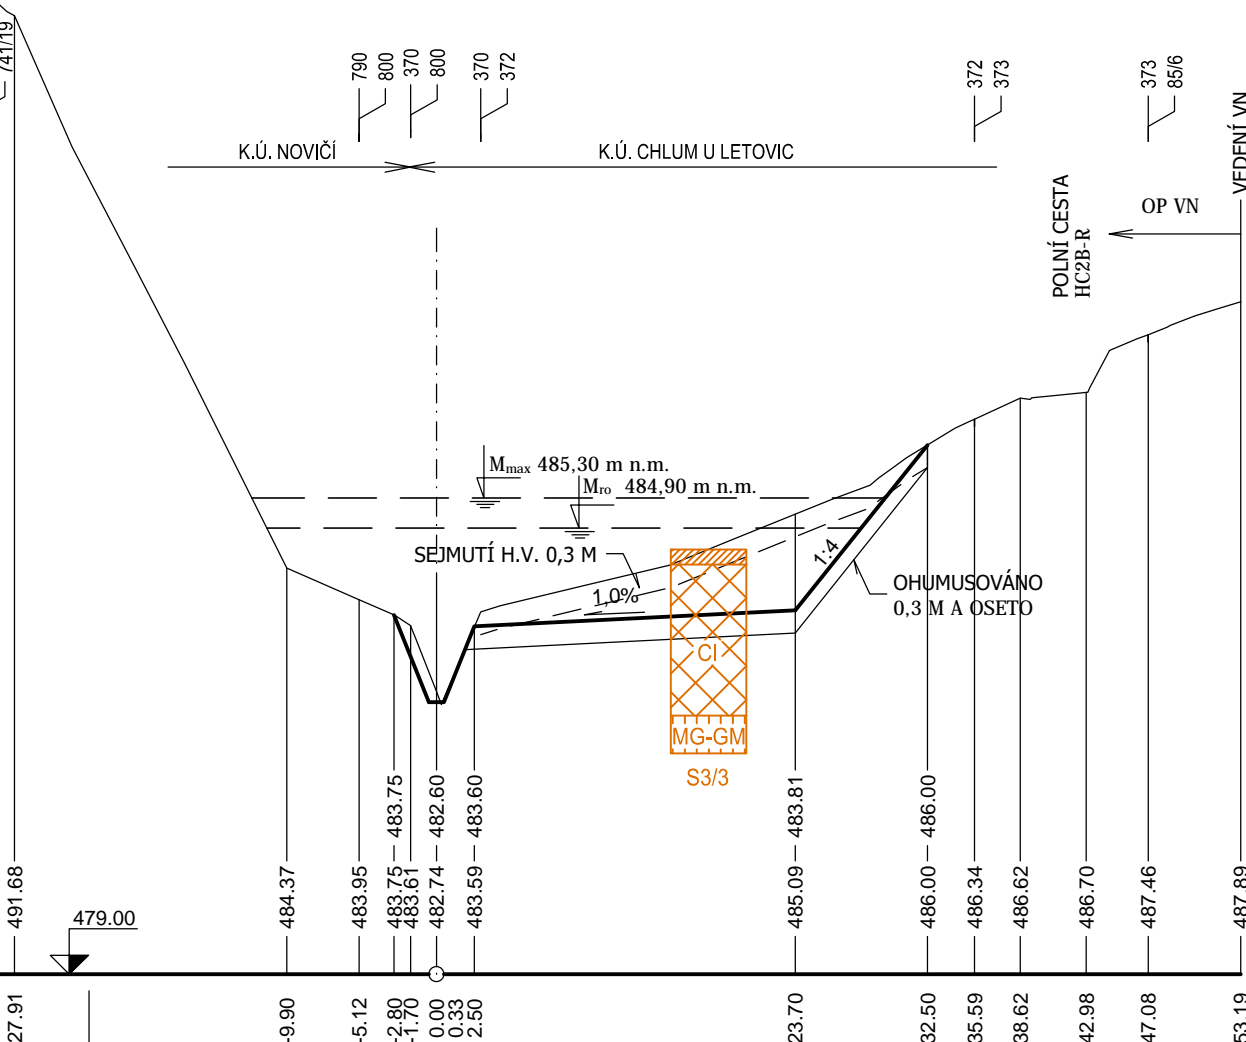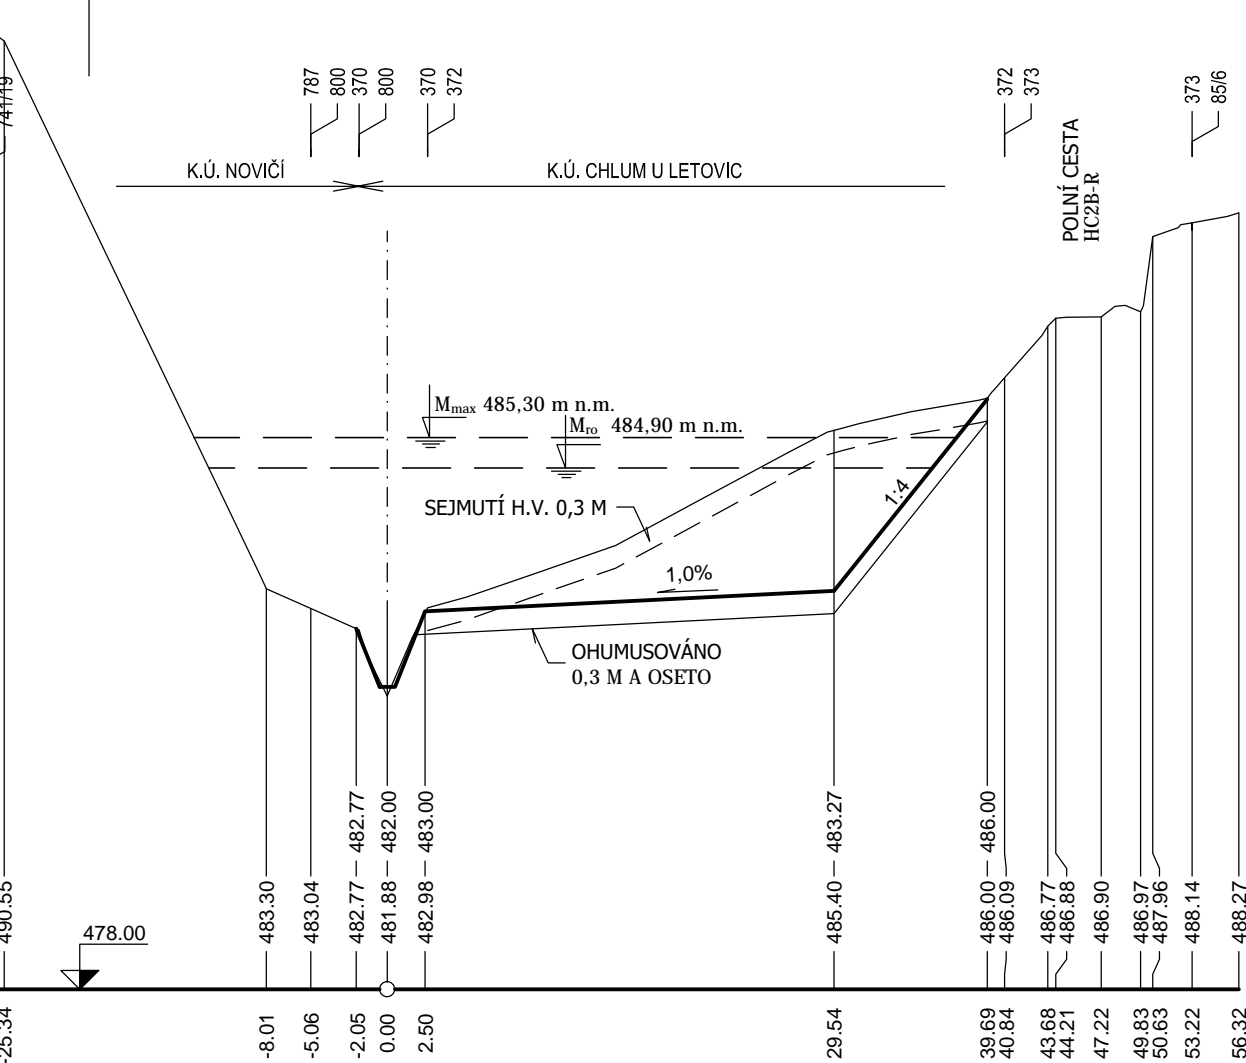

STANIČENÍ V KM. M

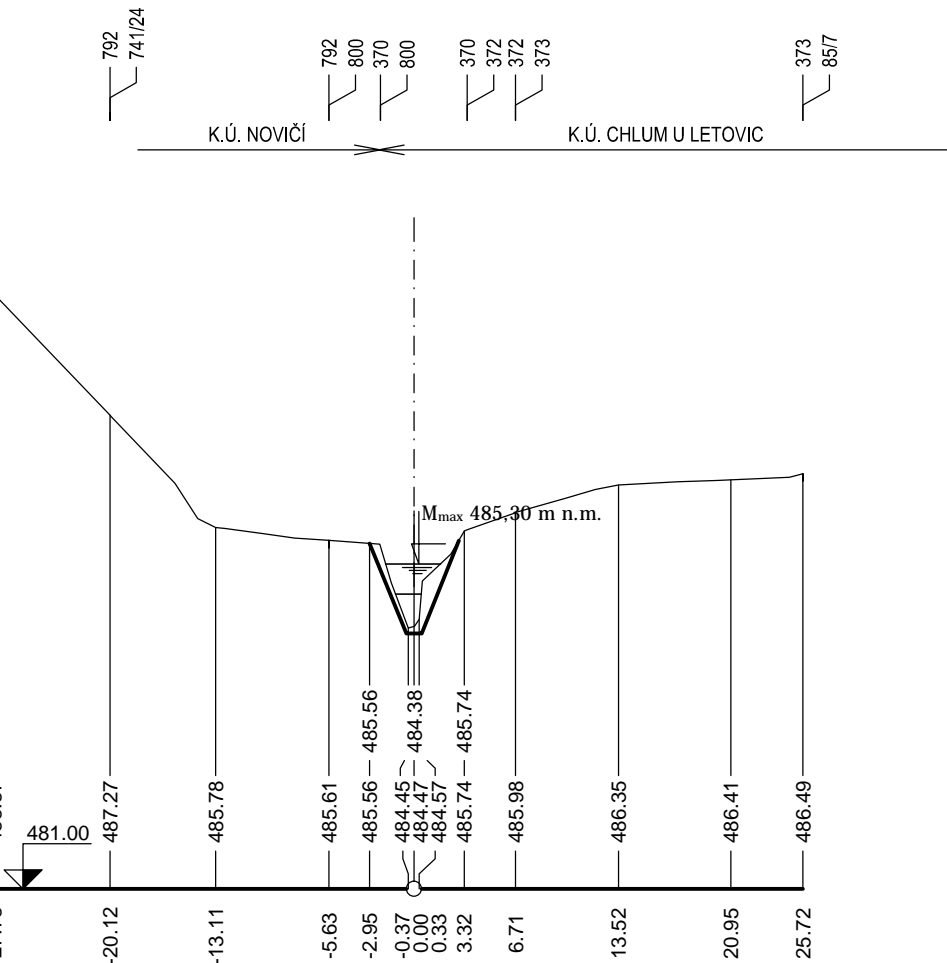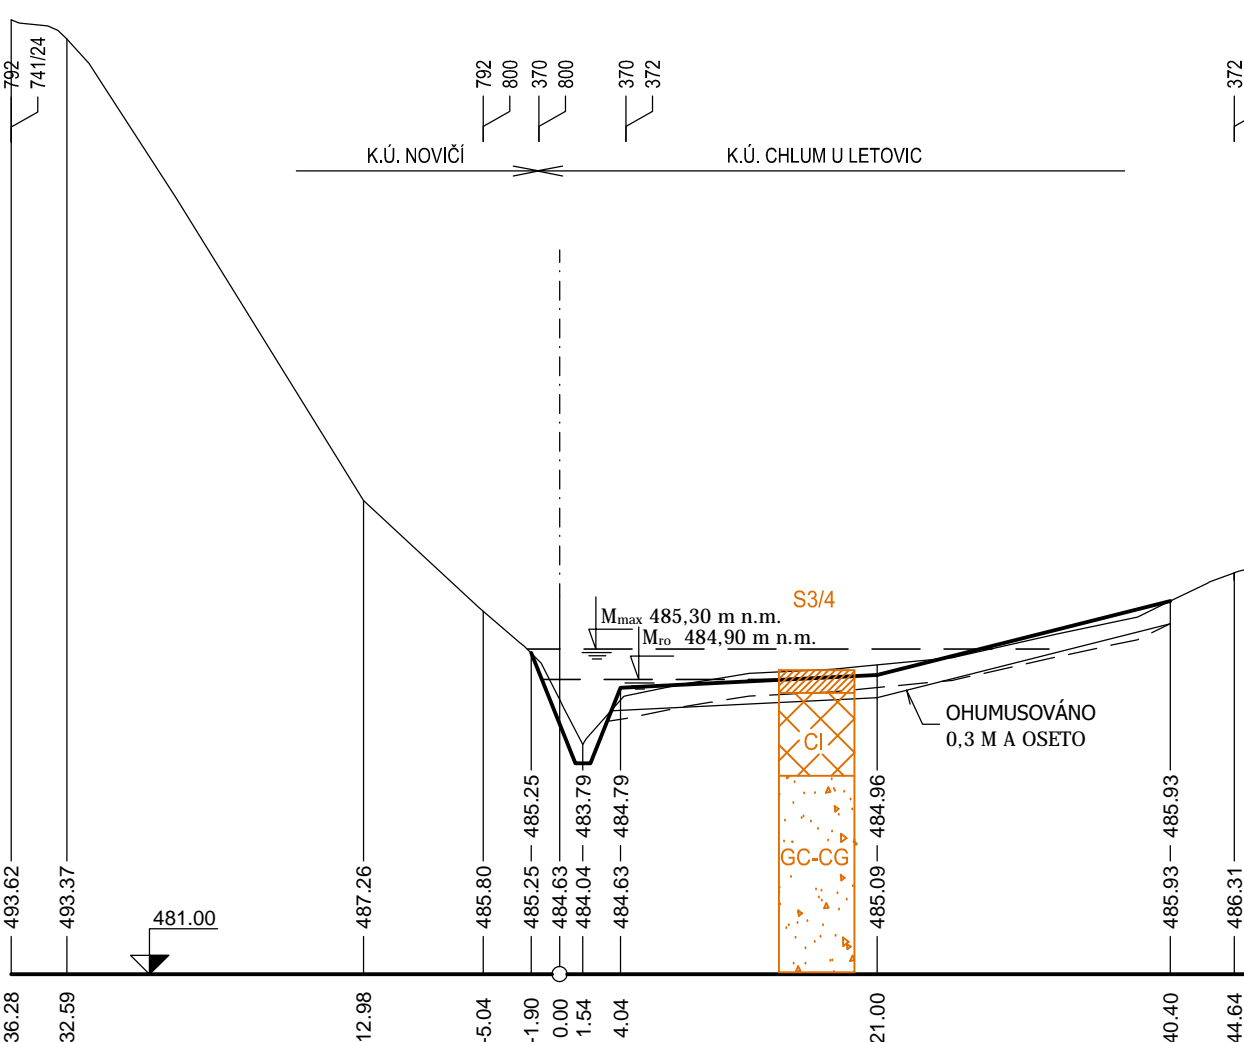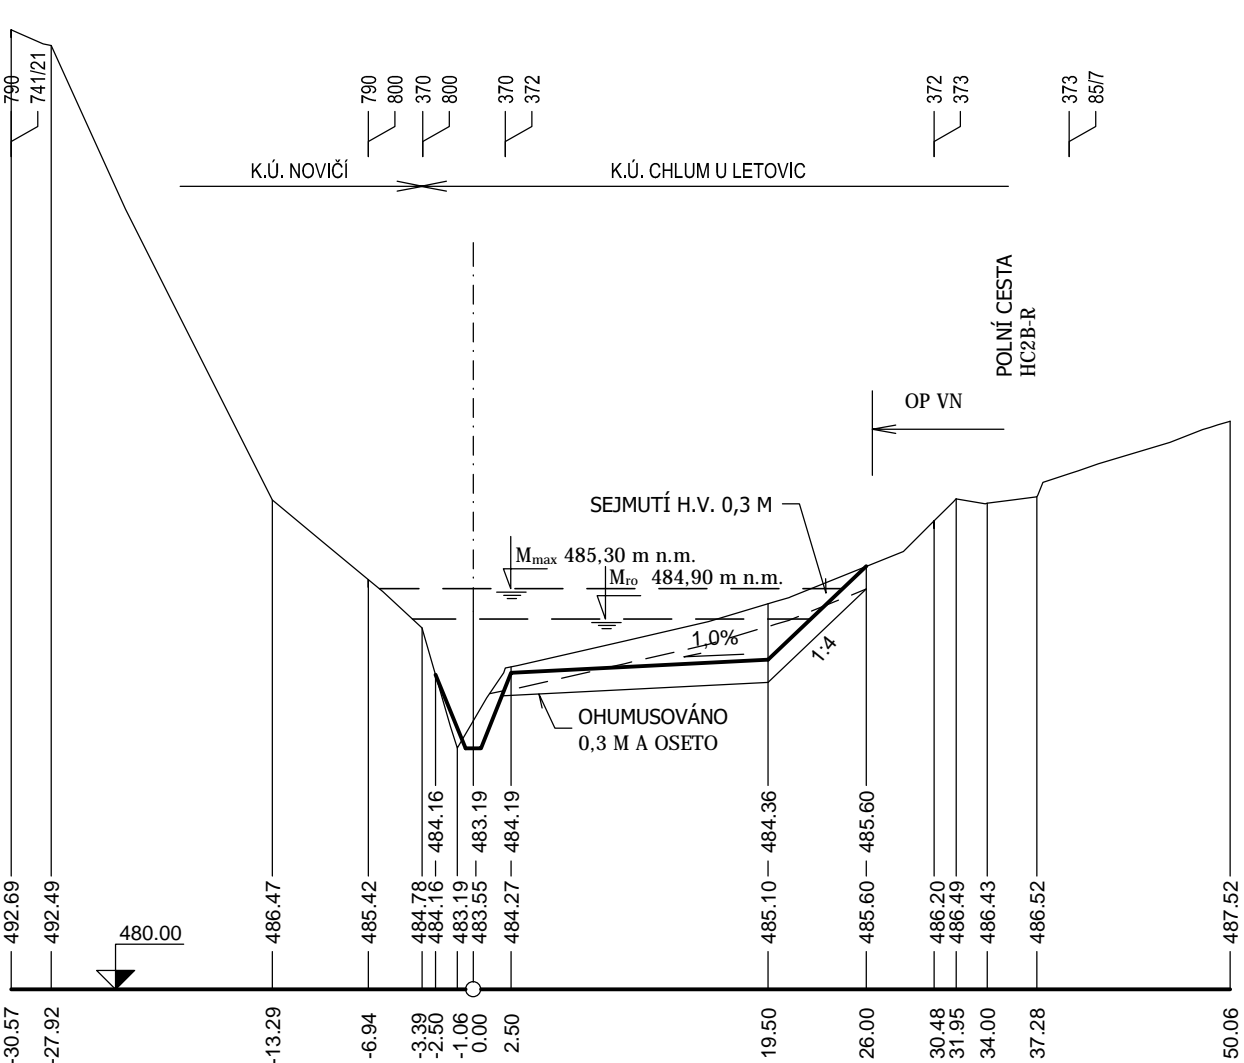

VYPRACOVAL		ZODP. PROJEKTANT		VED. PROJEKTANT				
Ing. Coufalová		Ing. Coufalová		Ing. Hráček				
KRAJ	JIHOMORAVSKÝ	K.Ú.	NOVIČI, CHLUM U LET.			ARCH.ČÍSLO	06/22	
INVESTOR	ČR–SPÚ, KPÚ PRO JIHOMORAVSKÝ KRAJ, P. BLANSKO						DATUM	06/2022
STAVBA AKCE	SUCHÁ RETENČNÍ NÁDRŽ N3 BABOLKY						STUPEŇ	DSP, DPS
							FORMÁT	6A4
							MĚŘITKO	1:500/100
OBJEKT	SO 01 SUCHÁ RETENČNÍ NÁDRŽ N3						PŘÍLOHA Č.	PARÉ Č.
Obsah	PŘÍČNÉ ŘEZY NÁDRŽE N3						D.1.2.	