
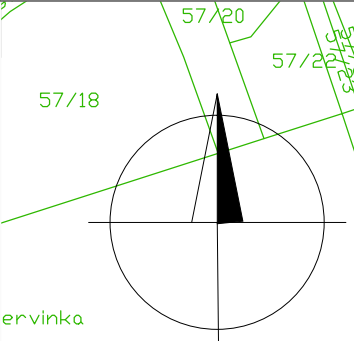


SUCHÁ RETENČNÍ NÁDRŽ N3 BABOLKY
SO 01 SUCHÁ RETENČNÍ NÁDRŽ N3
KATASTRÁLNÍ SITUAČNÍ VÝKRES M 1:2000

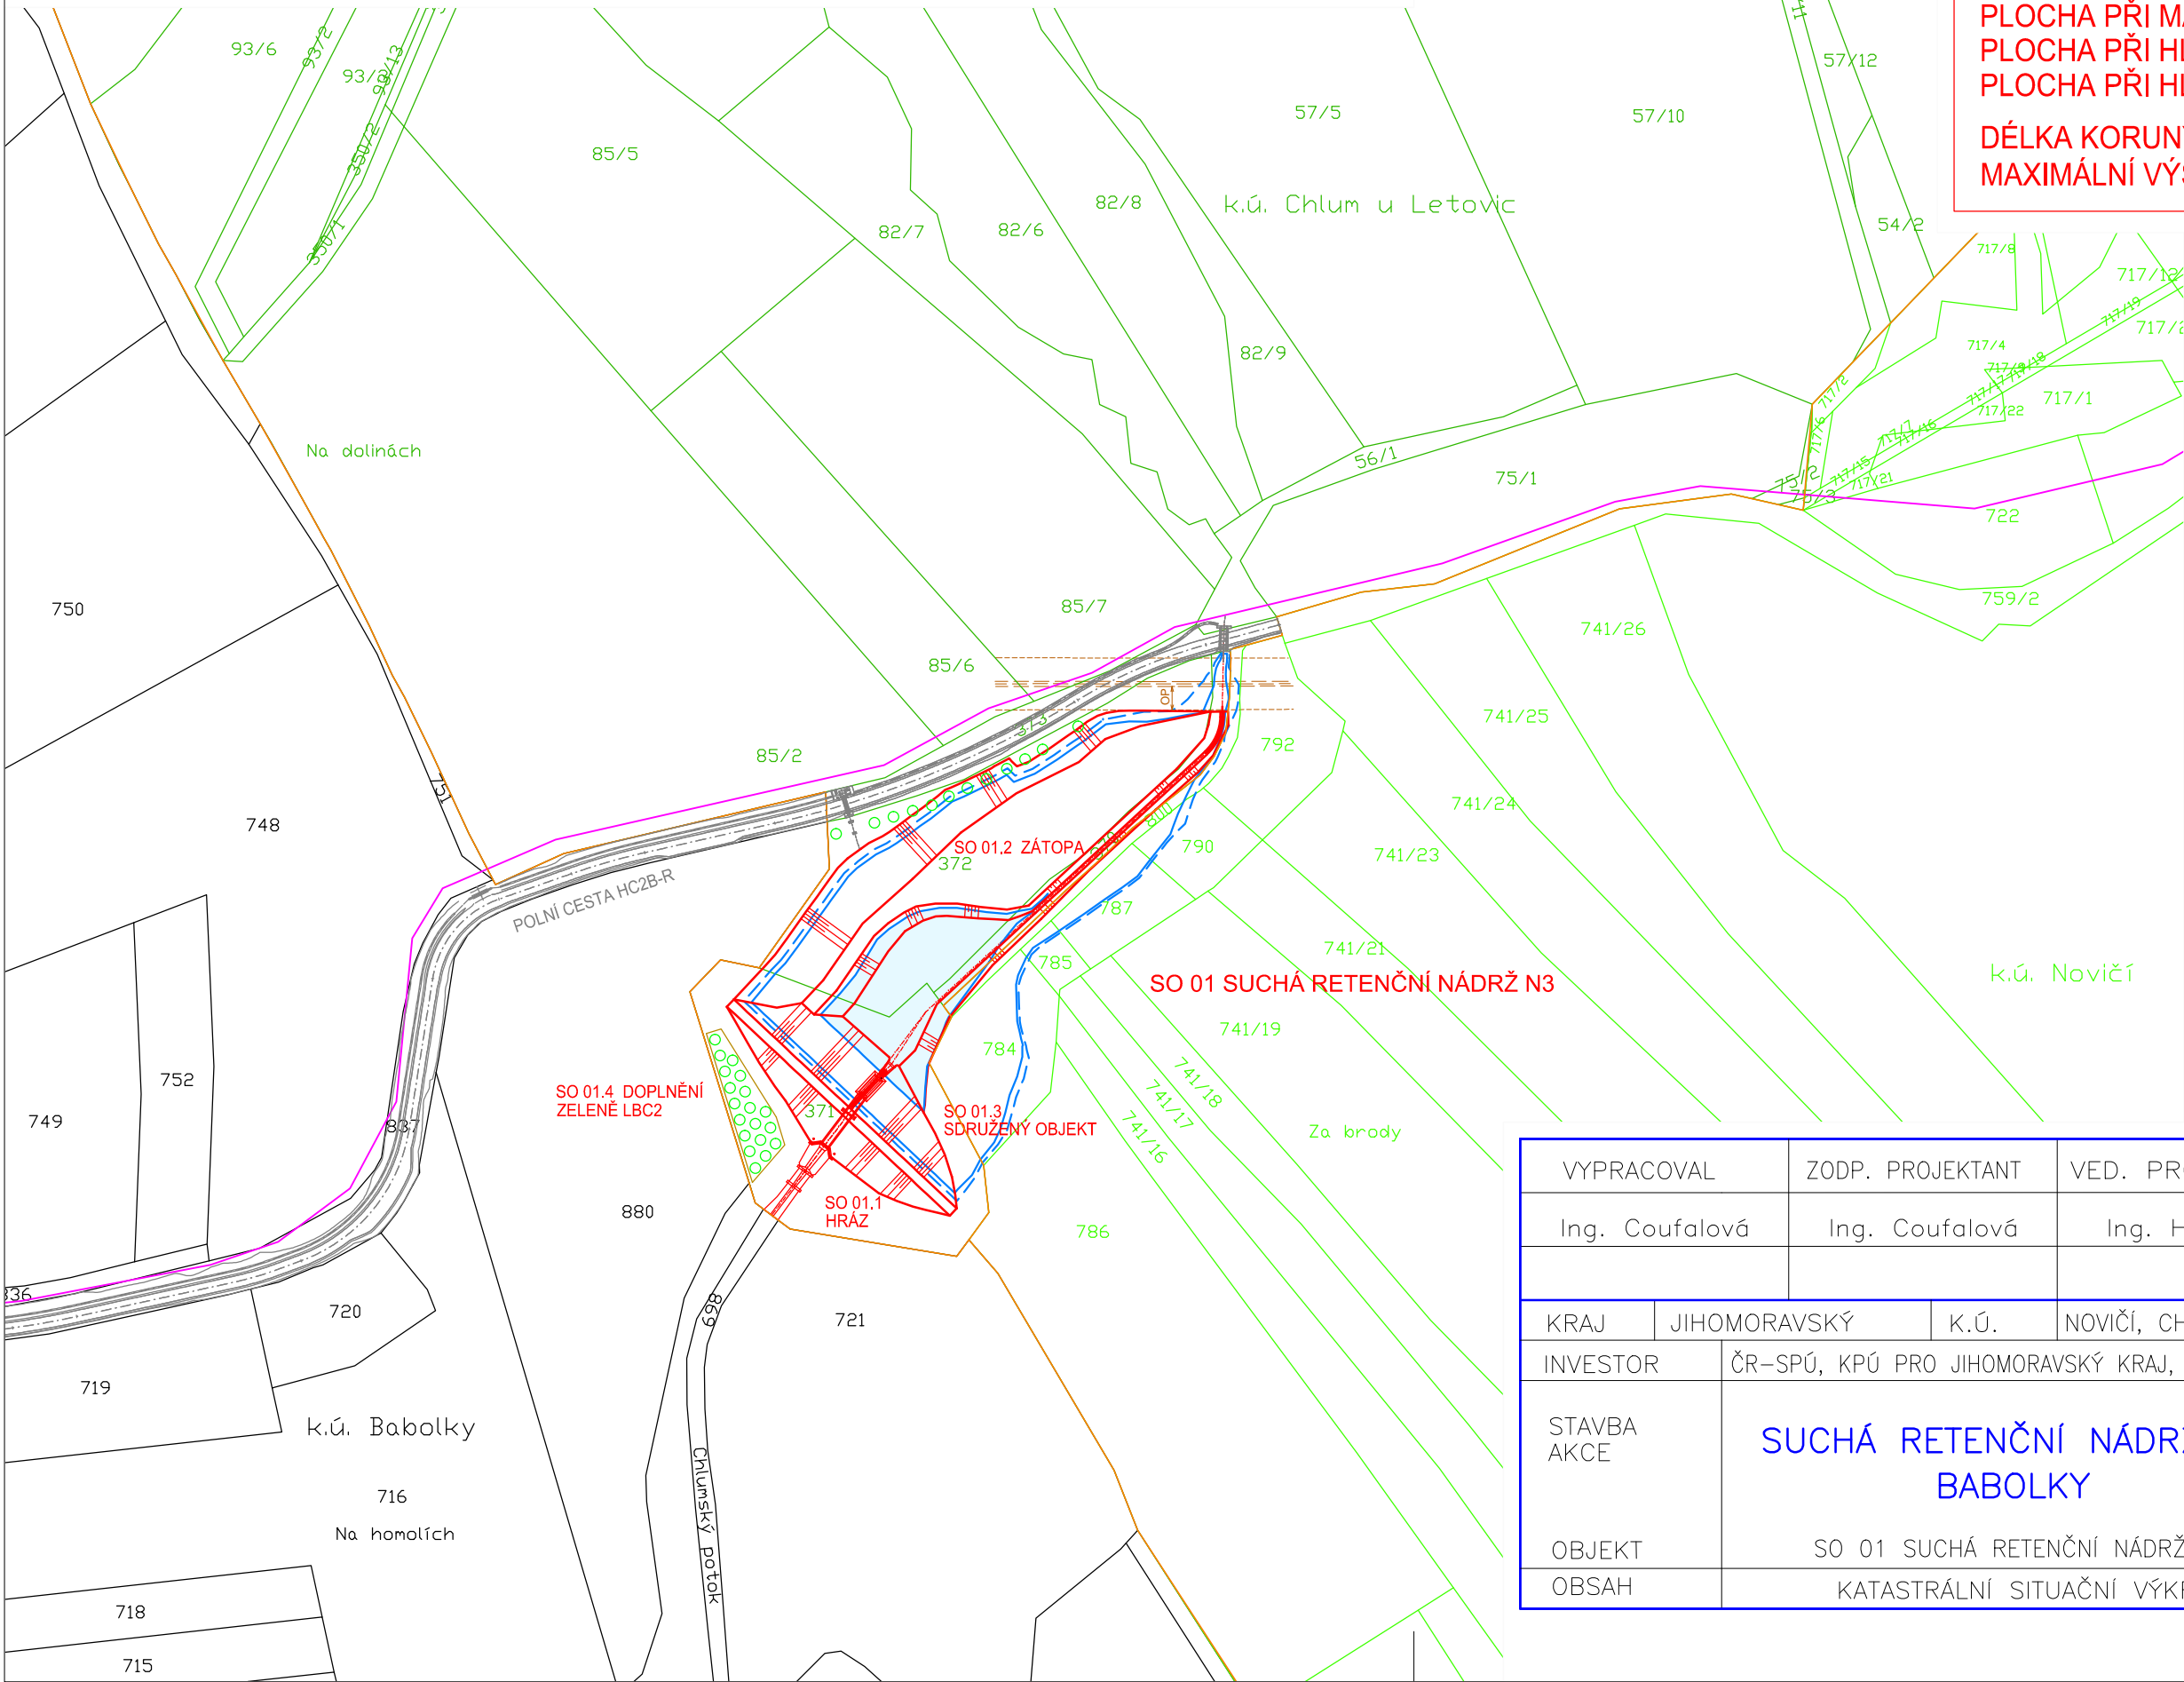

ZÁKLADNÍ PARAMETRY NÁDRŽE N3 :
KÓTA KORUNY HRÁZE 485,80 M N.M.
KÓTA MAXIMÁLNÍ HLADINY M_{MAX} 485,30 M N.M.
KÓTA HLADINY M_{RO} 484,90 M N.M.
KÓTA HLADINY M_{SN} 481,50 M N.M.

PLOCHA PŘI MAXIMÁLNÍ HLADINĚ M_{MAX} 9 150 M²
PLOCHA PŘI HLADINĚ M_{RO} 8 420 M²
PLOCHA PŘI HLADINĚ M_{SN} 1 680 M²


DÉLKA KORUNY HRÁZE 91,0 M
MAXIMÁLNÍ VÝŠKA HRÁZE 5,8 M

LEGENDA STÁVAJÍCÍCH SÍTÍ

- SDĚLOVACÍ KABEL
- NADZEMNÍ VN

LEGENDA NAVRHOVANÝCH OBJEKTŮ:

- NAVRHOVANÁ OPATŘENÍ
- HLADINA Mmax
- HLADINA Mro
- HLADINA Msn
- MAPA KN K.Ú. NOVIČÍ
- MAPA KN K.Ú. CHLUM U LET.
- MAPA KN K.Ú. BABOLKY
- HRANICE K.Ú.
- OPLOCENKA
- VÝSADBA STROMŮ

VYPRACOVAL		ZODP. PROJEKTANT		VED. PROJEKTANT		 vodohospodářský atelier s.r.o., Růženec 54, 644 00 Brno	
Ing. Coufalová		Ing. Coufalová		Ing. Hráček			
KRAJ	JIHOMORAVSKÝ		K.Ú.	NOVIČÍ, CHLUM U LET.		ARCH.ČÍSLO	06/22
INVESTOR		ČR–SPÚ, KPÚ PRO JIHOMORAVSKÝ KRAJ, P. BLANSKO				DATUM	06/2022
STAVBA AKCE		SUCHÁ RETENČNÍ NÁDRŽ N3 BABOLKY				STUPEŇ	DSP, DPS
OBJEKT OBSAH						SO 01 SUCHÁ RETENČNÍ NÁDRŽ N3	
		KATASTRÁLNÍ SITUAČNÍ VÝKRES		MĚŘÍTKO	1:2000		
				PŘÍLOHA Č.	PARÉ Č.		
						C.2.	