



PF I-I'
KM 0,020

PLOCHY PF I-I':
sejmutí h.v. 7,3 m²
odkopávky 8,7 m²
násyp hráze 66,5 m²
ohumusování 5,0 m²

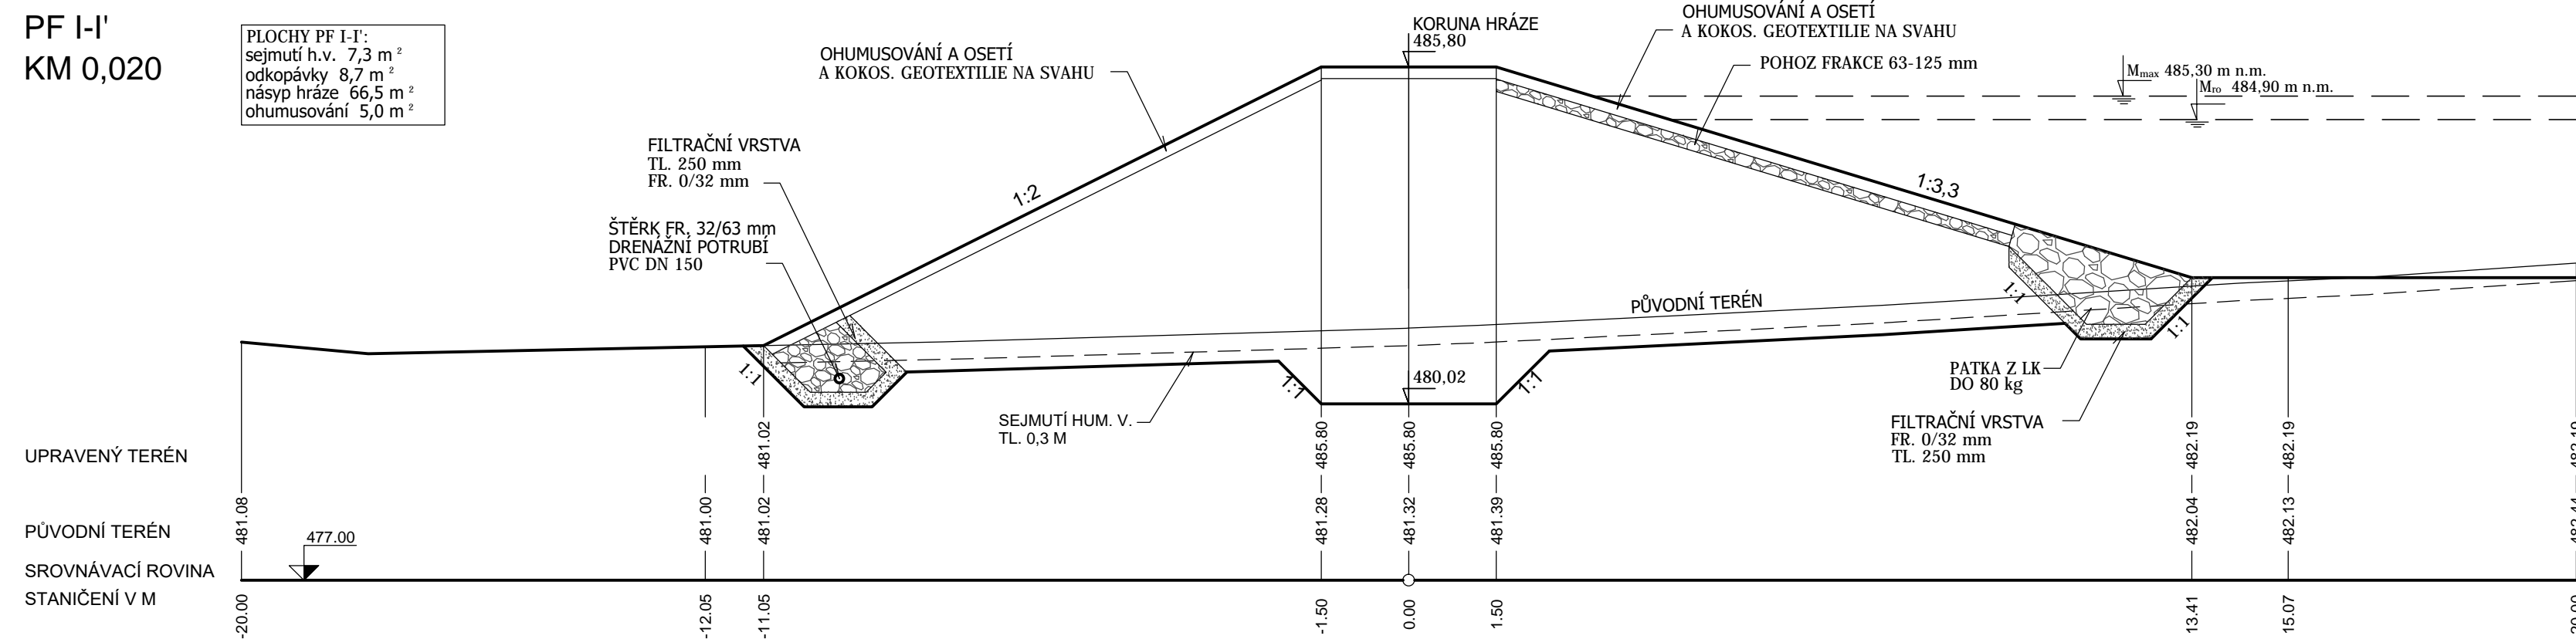


PF II-II'
KM 0,040

PLOCHY PF I-I':
sejmutí h.v. 9,6 m²
odkopávky 9,3 m²
násyp hráze 100,0 m²
ohumusování 6,2 m²

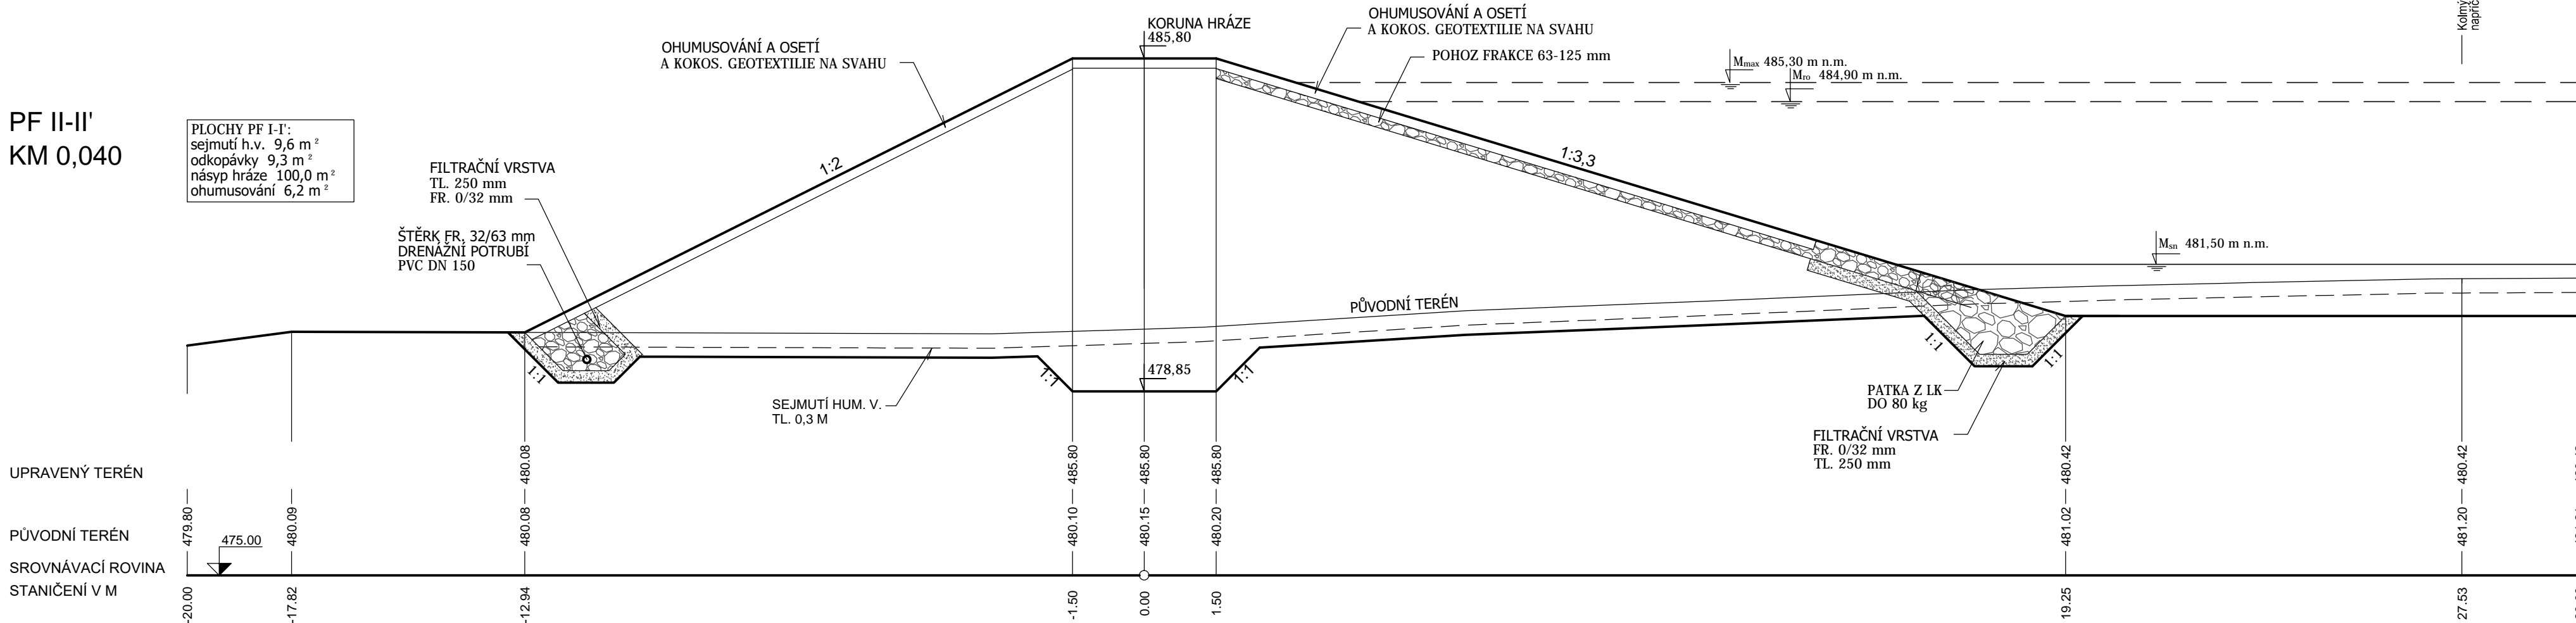


PF III-III'
KM 0,060


PLOCHY PF I-I':
sejmutí h.v. 9,3 m²
odkopávky 8,6 m²
násyp hráze 65,9 m²
ohumusování 5,5 m²

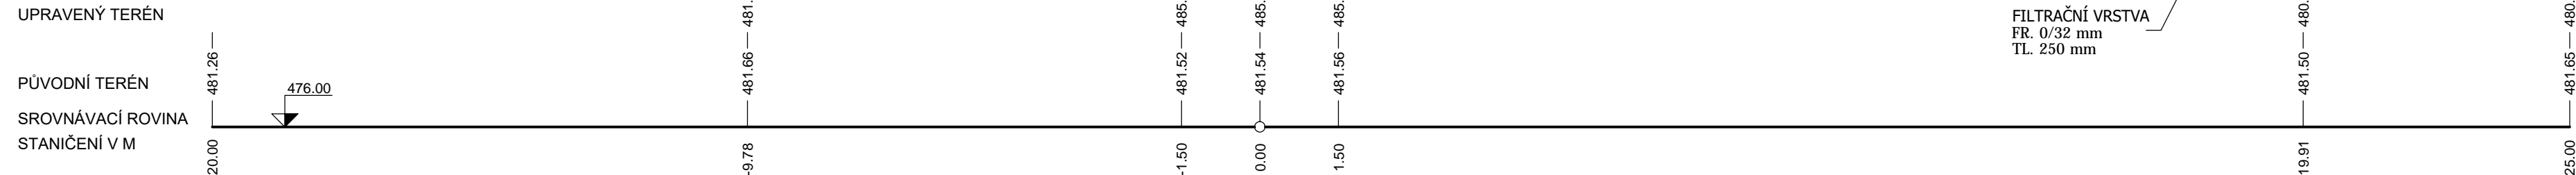

PF IV-IV'
KM 0,080

PLOCHY PF I-I':
sejmutí h.v. 4,0 m²
odkopávky 6,1 m²
násyp hráze 16,3 m²
ohumusování 2,9 m²

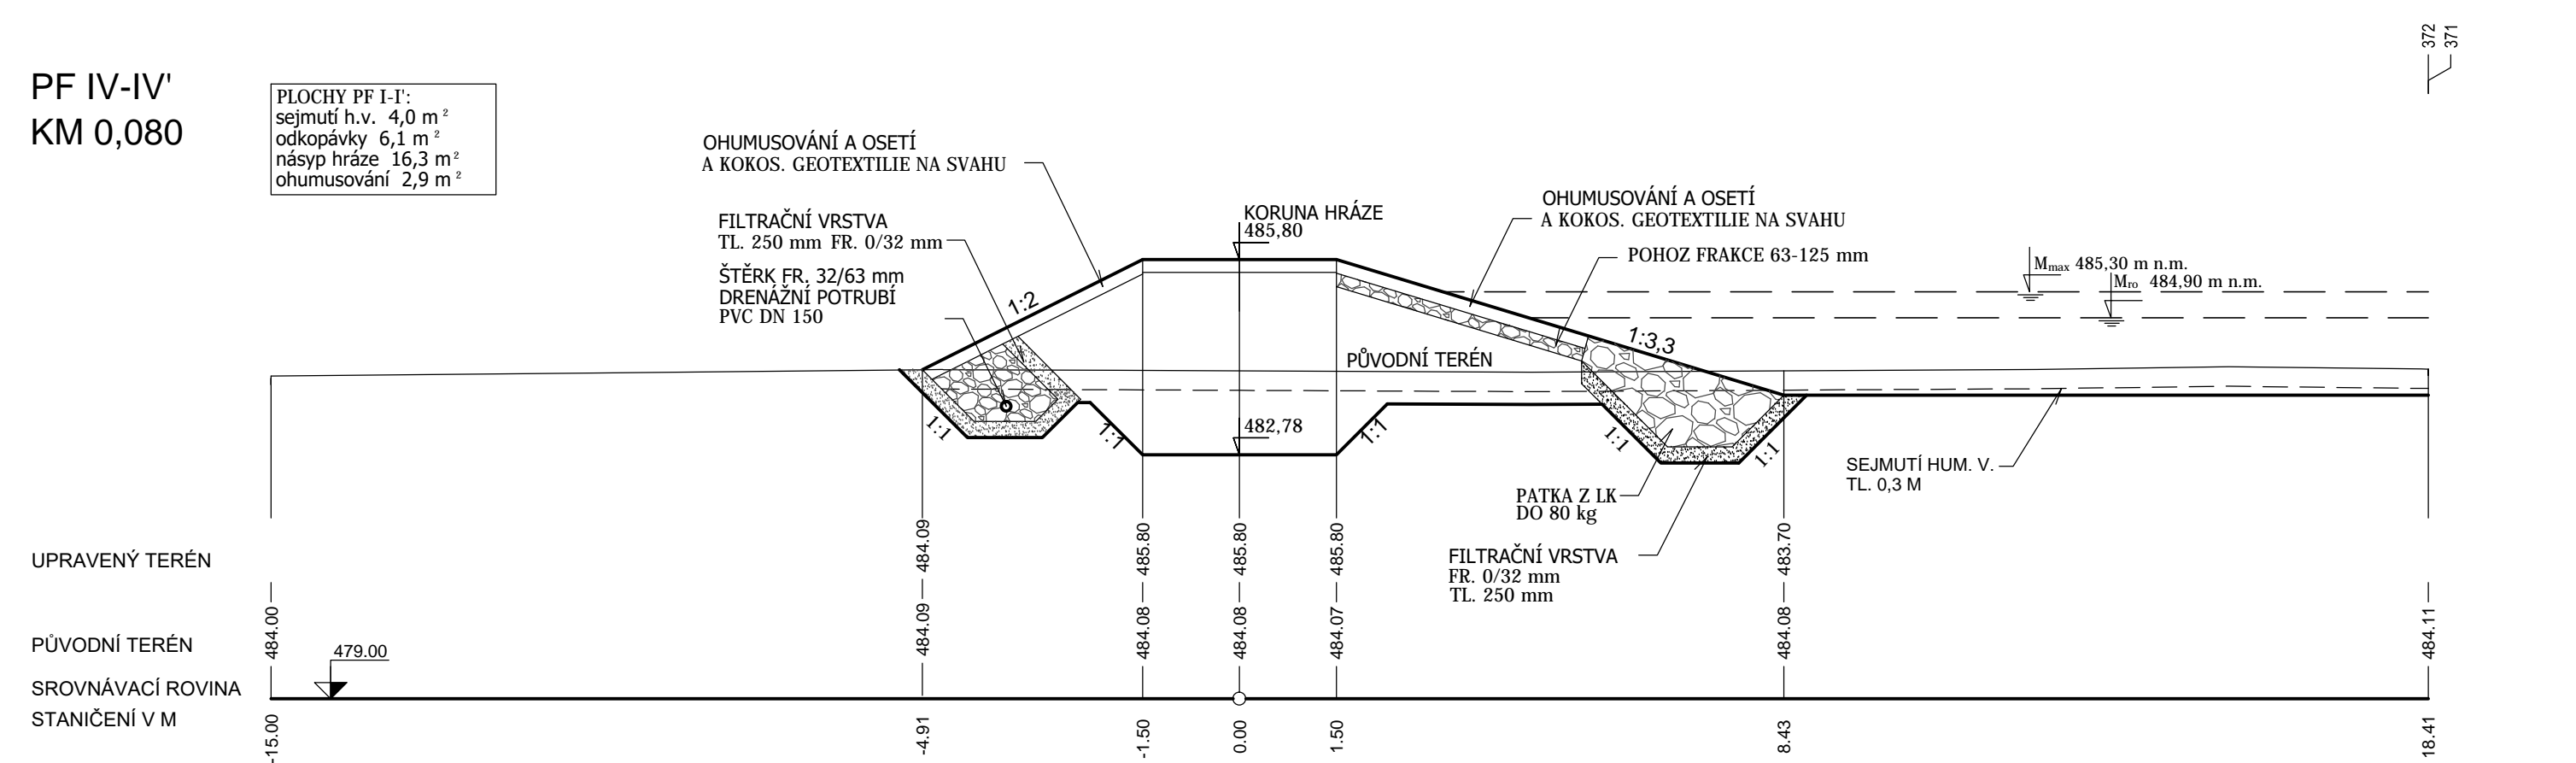

VYPRACOVAL		ZODP. PROJEKTANT	VED. PROJEKTANT	 <div>vodohospodářský atel'ier s.r.o. Přátelství 54, 644 00 Brno</div>		
Ing. Coufalová		Ing. Coufalová	Ing. Hráček			
KRAJ	JIHOMORAVSKÝ	K.Ú.	NOVIČÍ, CHLUM U LET.			
INVESTOR	ČR-SPÚ, KPÚ PRO JIHOMORAVSKÝ KRAJ, P. BLANSKO			ARCH.ČÍSLO	06/22	
STAVBA AKCE	SUCHÁ RETENČNÍ NADRŽ N3 BABOLKY				DATUM	06/2022
					STUPEŇ	DSP, DPS
					FORMÁT	5A4
OBJEKT	SO 01 SUCHÁ RETENČNÍ NADRŽ N3				MĚŘÍTKO	1:100
					PŘÍLOHA Č.	PARÉ Č.
OBSAH	PŘÍČNÉ ŘEZY HRÁŽE NADRŽE N3				D.1.4.	