



VZOROVÉ PŘÍČNÉ ŘEZY HC2B–R
M 1:50


KM 0,000–0,365

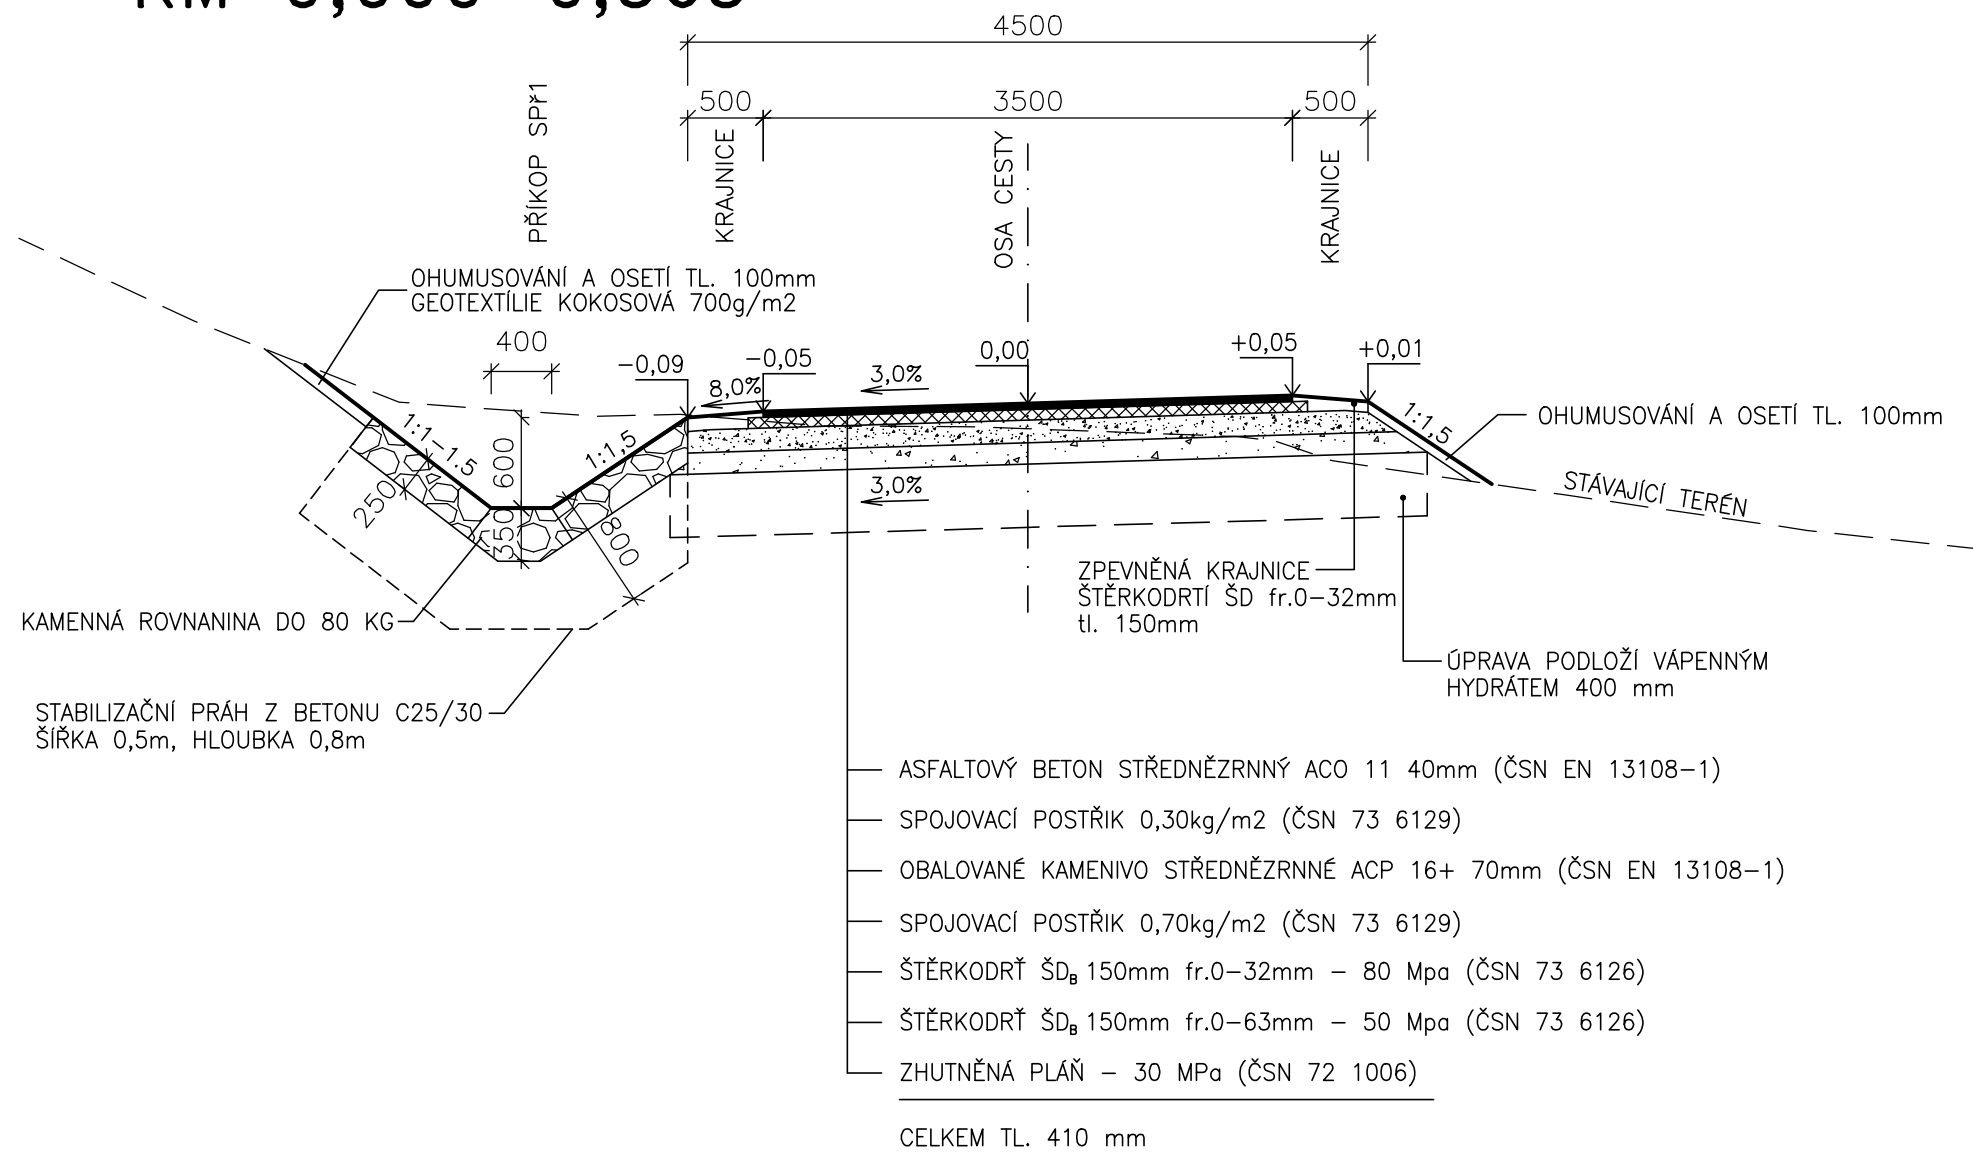


KM 0,365–0,488

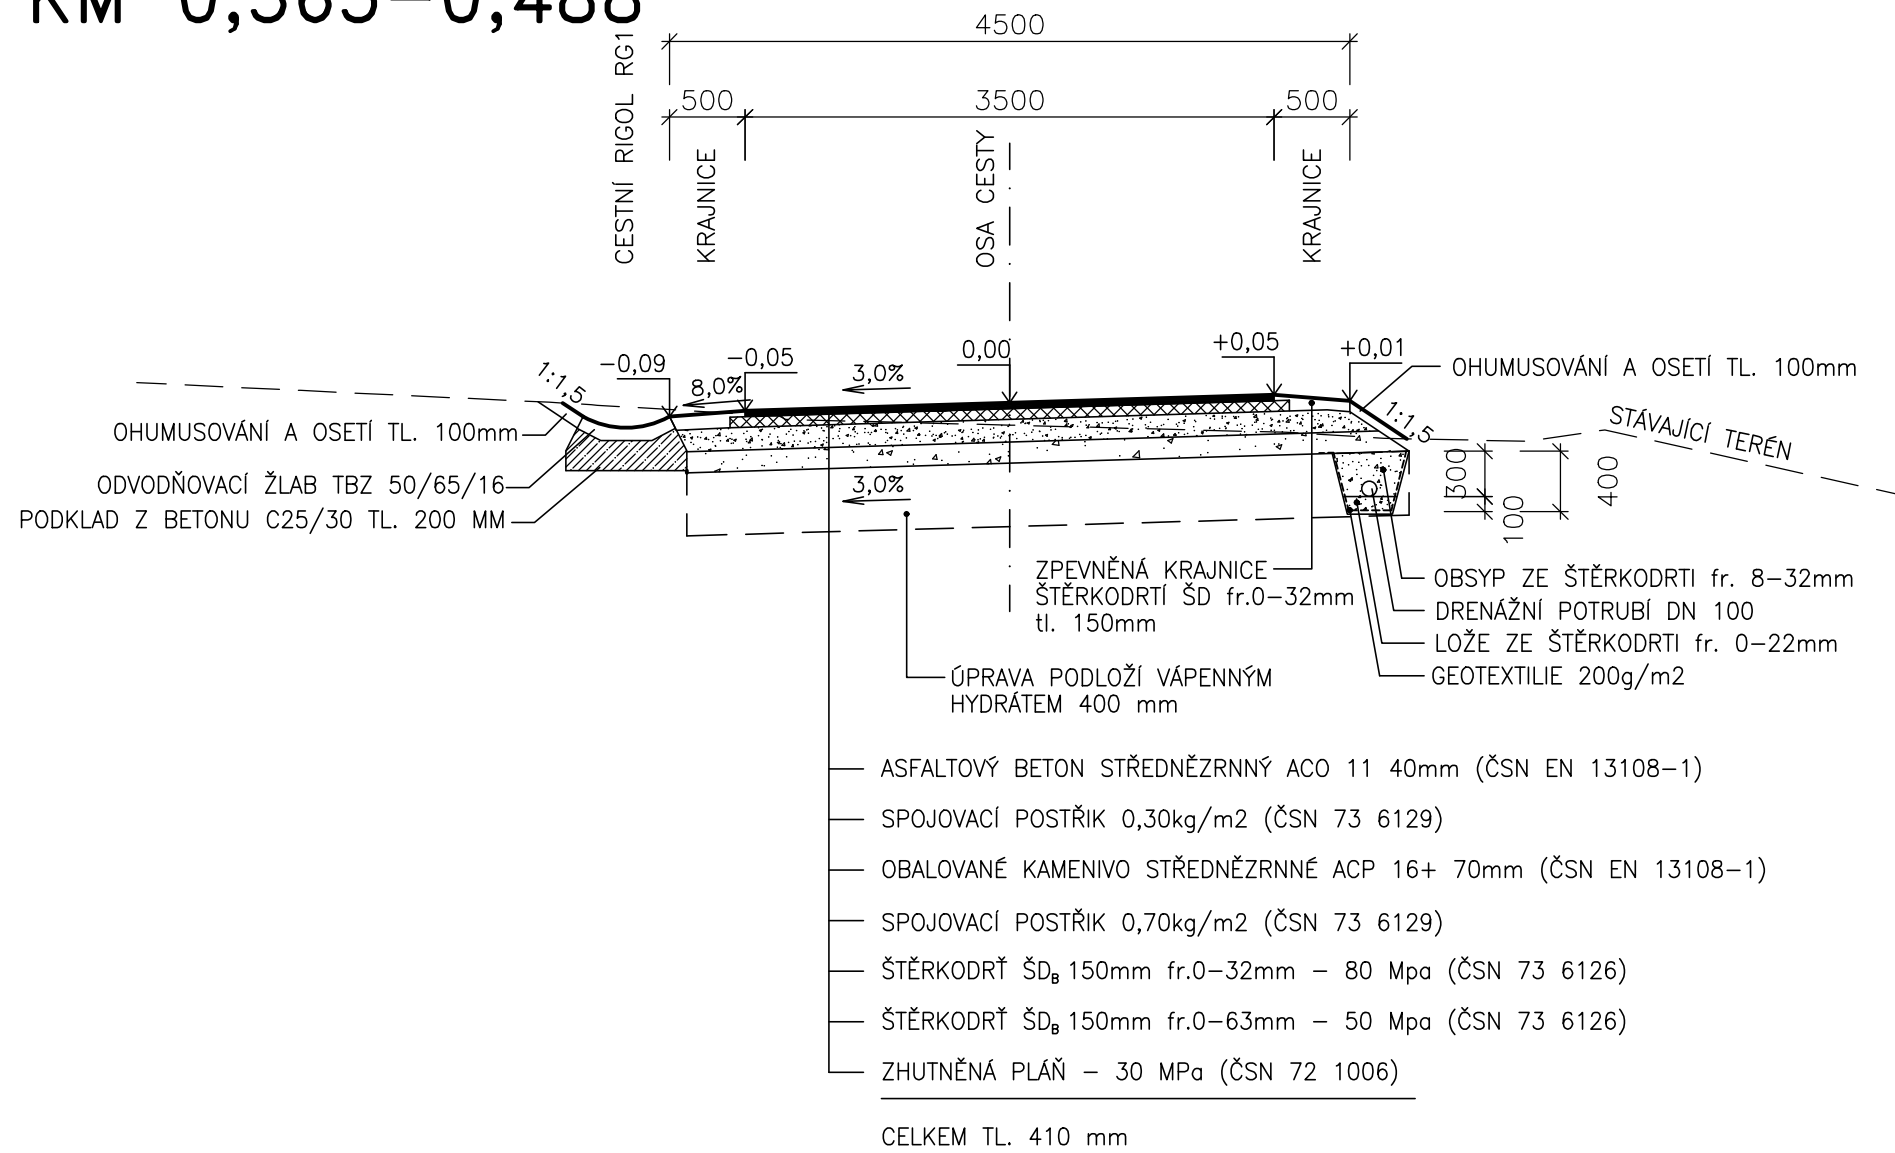

KM 0,488–0,505

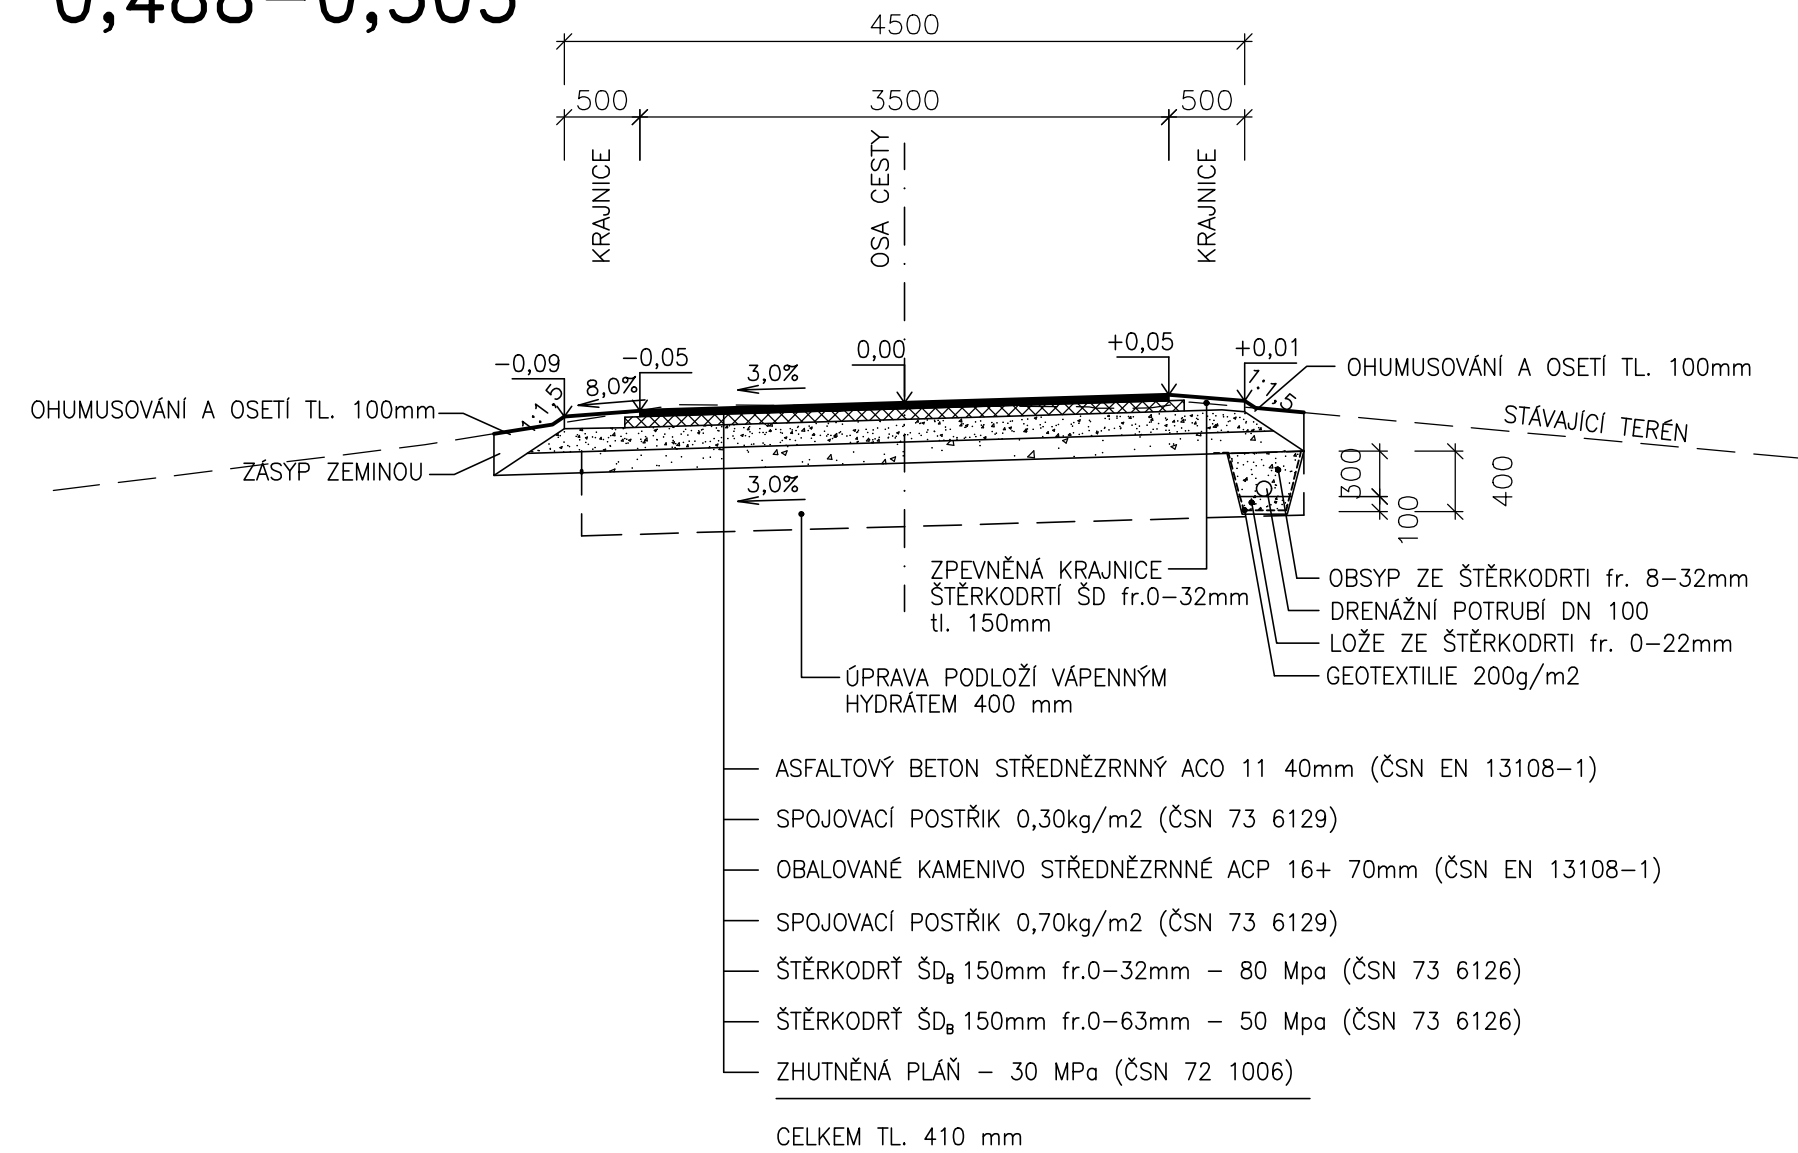

VYPRACOVAL		ZODP. PROJEKTANT		VED. PROJEKTANT		 vodohospodářský atelier s.r.o., Růženec 54, 644 00 Brno
Mgr. Hráček		Mgr. Hráček		Ing. Hráček		
KRAJ	Jihomoravský	K.Ú.	Babolky	ZAK.ČÍSLO	06/22	
STAVEBNÍK	ČR–SPÚ, KPÚ PRO JIHMORAVSKÝ KRAJ, POBOČKA BLANSKO			DATUM	06/2022	
STAVBA AKCE	POLNÍ CESTY V K.Ú. BABOLKY			STUPEŇ	DSP, DPS	
				FORMÁT	3x44	
OBJEKT	Polní cesta HC2B–R			MĚŘÍTKO	1:50	
OBSAH				VZOROVÉ PŘÍČNÉ ŘEZY HC2B–R		
				D.2.4.		