



MOSTNÍ ZÁBRADLÍ

M 1:25

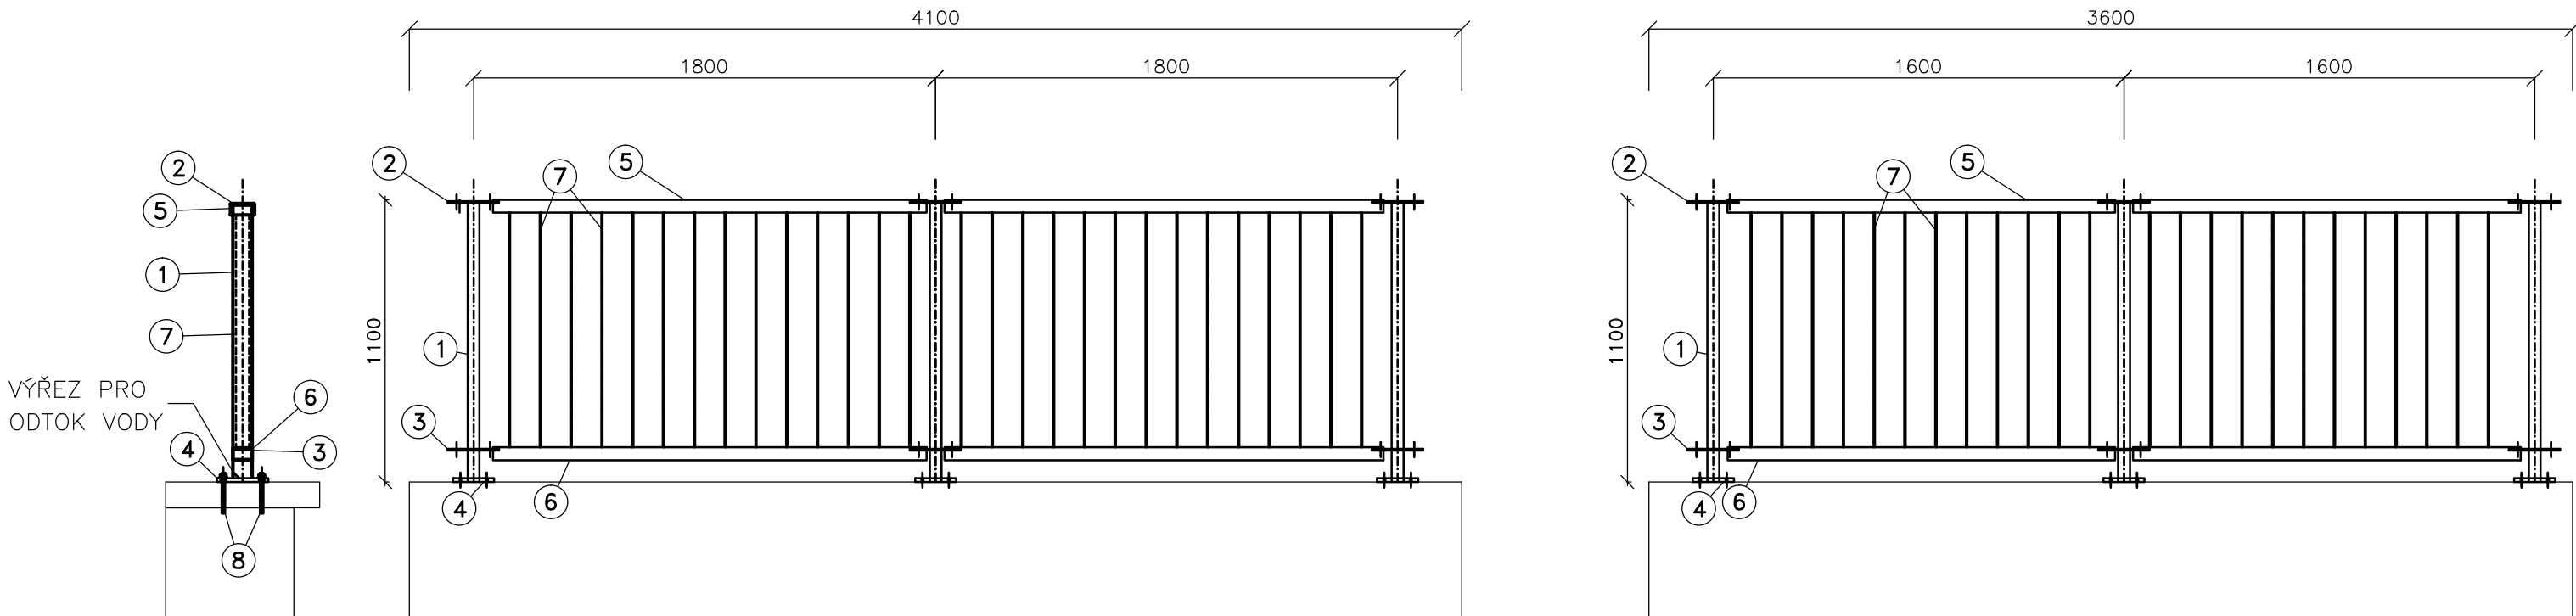

LEGENDA – MOSTNÍ ZÁBRADLÍ				
OZN.	POPIS POLOŽKY	MNOŽSTVÍ	JEDN. HMOTNOST	HMOTNOST (kg)
1	IPE80	1,06x6	6,00 kg/m	38,16
2	PLO 80x6	0,2x6	3,77 kg/m	4,53
3	PLO 60x6	0,2x6	2,83 kg/m	3,40
4	P15x200x160	0,032x6	118,5kg/m ²	22,75
5	JEKL 100x50x6	1,79x2 1,59x2	11,93kg/m	80,65
6	JEKL 80x50x5	1,73x2 1,53x2	8,643kg/m	56,36
7	PLO 50x5	0,9x52	1,96 kg/m	91,73
8	KOTVA M12 UKOTVENÁ TMELEM	24 ks		
HMOTNOST CELKEM :				297,58 kg

VYPRACOVAL		ZODP. PROJEKTANT		VED. PROJEKTANT		 vodohospodářský atelier s.r.o., Růženec 54, 644 00 Brno	
Ing. Lach		Mgr. Hráček		Ing. Hráček			
KRAJ	Jihomoravský		K.Ú.	Babolky		ZAK.ČÍSLO	06/22
STAVEBNÍK		ČR-SPÚ, KPÚ PRO JIHMORAVSKÝ KRAJ, POBOČKA BLANSKO				DATUM	06/2022
STAVBA AKCE		POLNÍ CESTY V K.Ú. BABOLKY Polní cesta HC2B-R				STUPEŇ	DSP, DPS
						FORMÁT	2xA4
						MĚŘÍTKO	1:25
OBJEKT						PŘÍLOHA Č.	PARÉ Č.
OBSAH						MOSTNÍ ZÁBRADLÍ	