
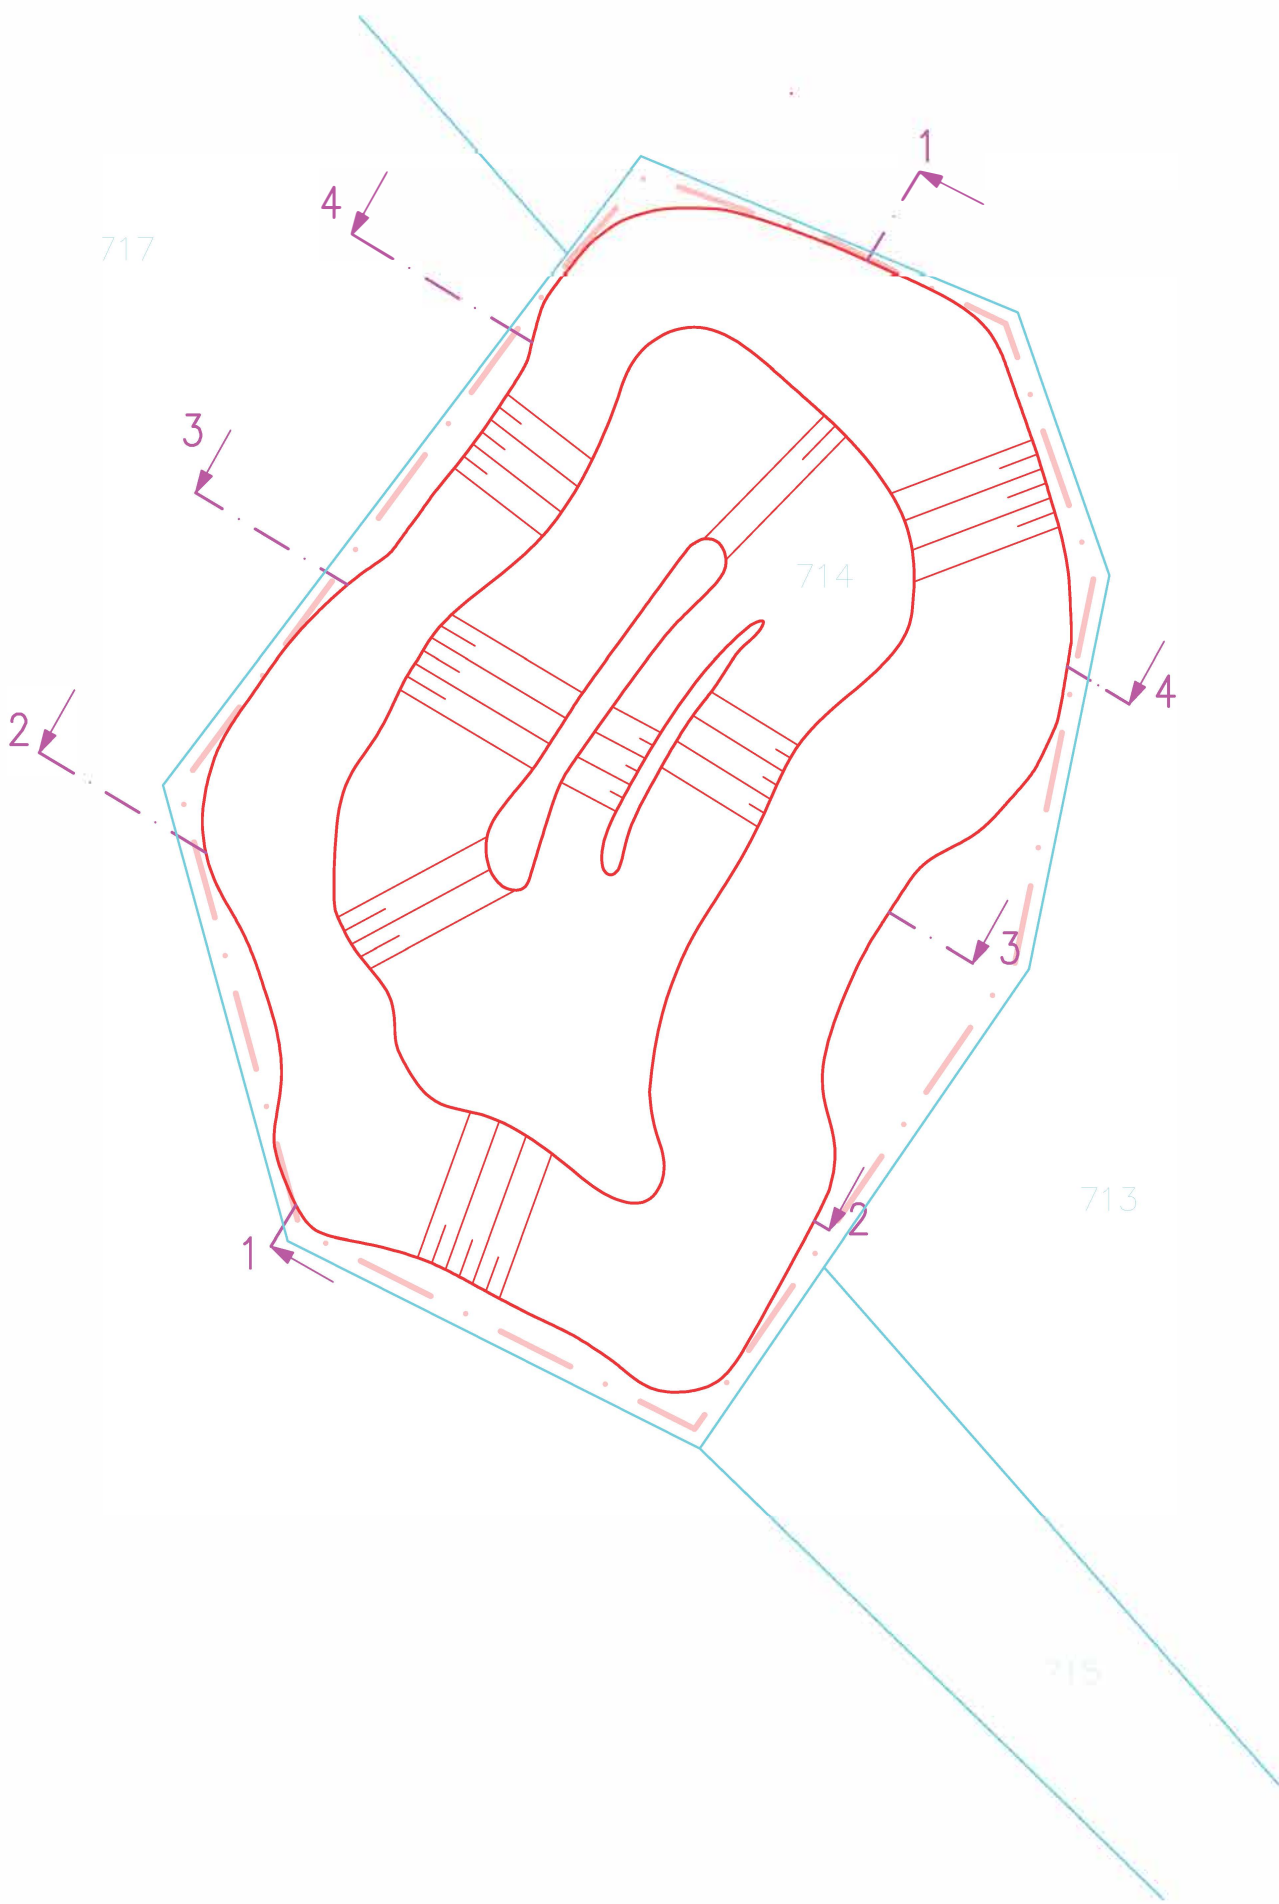


VYTYČOVACÍ VÝKRES M 1:250

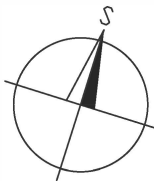

PODKLADY VYTYČENÍ
HRANY TŮŇ

SOUŘADNICE	Y	X
PROFIL 1	-997368.2232 -997337.0356	-879582.3050 -879563.4389
PROFIL 2	-997368.7579 -997356.5998	-879565.1806 -879585.2812
PROFIL 3	-997358.5675 -997347.7466	-879562.7064 -879580.5963
PROFIL 4	-997350.4462 -997339.7425	-879556.8113 -879574.5010

LEGENDA

- 717 Číslo a hranice parcely
- 1 3 Příčný řez s označením
- Linie stavby
- - - Trvalý zábor stavby

VÝŠKOVÝ SYSTÉM
BpV

SOUŘADNICOVÝ SYSTÉM
S-JTSK

Index změny		Popis změny		Datum		Provedl		Podpis	
Projektant		xxx		2023-01-16		Investor		ČR-SPÚ, KPÚ PRO KARLOVARSKÝ KRAJ-POBOČKA KARLOVY VARY	
Vypracoval		xxx		2023-01-16		Č. zakázky		181/2022	
Schválil		xxx		2023-01-16		Status dok.		DSP/DPS	
 GEOREAL spol. s r.o. Hálkova 12, 301 00 Plzeň IČ: 40527514 telefon: xxx e-mail: xxx http://www.georeal.cz		Projekt		TŮŇ V K.Ú. KOSTELNÍ		Ref. ozn.		D	
		Druh dok.		SITUAČNÍ VÝKRESY		Č. dokladu		1.1.b.3	
		Název dok.		VYTYČOVACÍ VÝKRES (1:250)		Index zm.	Datum vydání	Jazyk	List/Počet
						-	2023-01-16	cs	1/1