



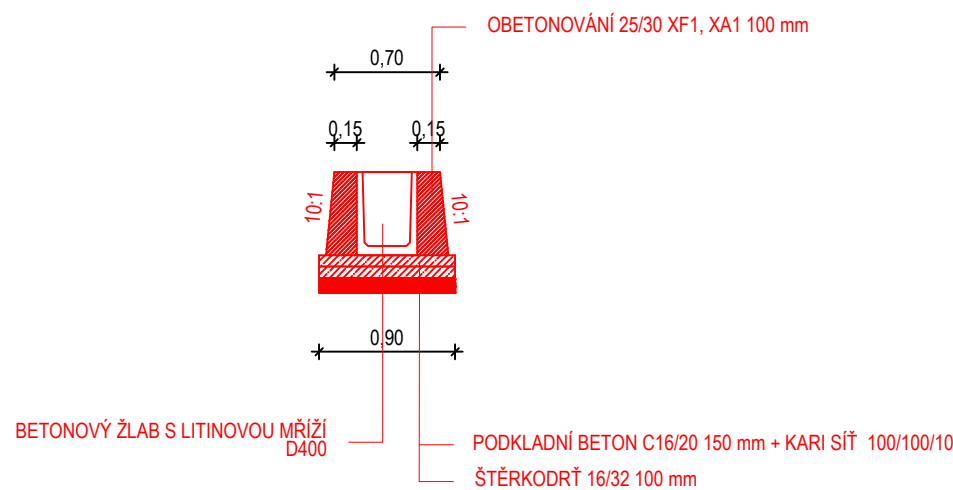

# DETAIL BETONOVÉHO ŽLABU S LITINOVOU MŘÍŽÍ 1 : 50

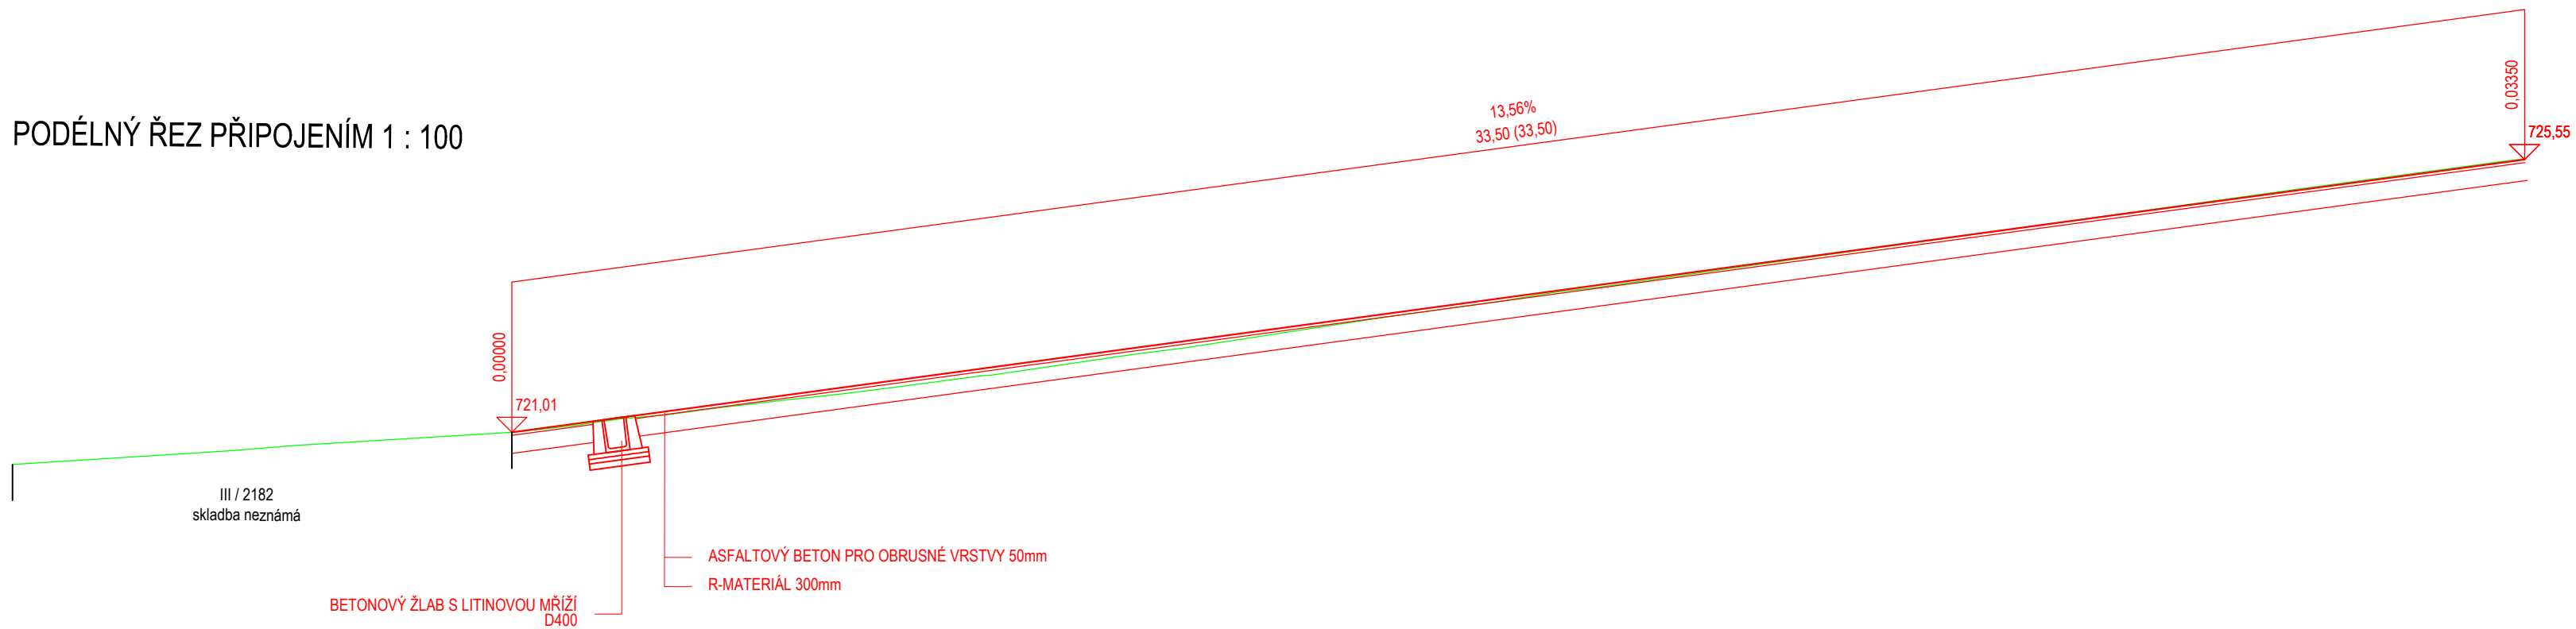

OBJEDNATEL	STÁTNÍ POZEMKOVÝ ÚŘAD PRO KARLOVARSKÝ KRAJ, POBOČKA KARLOVSKÝ VARY IČ: 01312774								
ZHOTOVITEL	GEOREAL s IČ: 40527514								
PROJEKTANT ČÁSTI, SO	GEOREAL spol. s r.o., Hálkova 12, 301 00 Plzeň IČ: 40527514								
	VYPRACOVAL:		STUPĚN PD	DSP/DPS	AUTORIZACE			0202002	
			DATUM	02/2023					
	KRAJ		KARLOVARSKÝ	MĚŘITKO	1:100				
	K. Ú.		KOSTELNÍ	FORMÁT	297 x 840				
STAVBA:	POLNÍ CESTA VPC 8R a DPC 22				OZNAČENÍ PŘÍLOHY				
ČÁST PD:	DOKUMENTACE OBJEKTŮ A TECHNICKÝCH A TECHNOLOGICKÝCH ZAŘÍZENÍ				D				
STAVEBNÍ OBJEKT:	SO 101 VPC 8R				1				
PŘÍLOHA:	DETAIL PŘIPOJENÍM				8				